


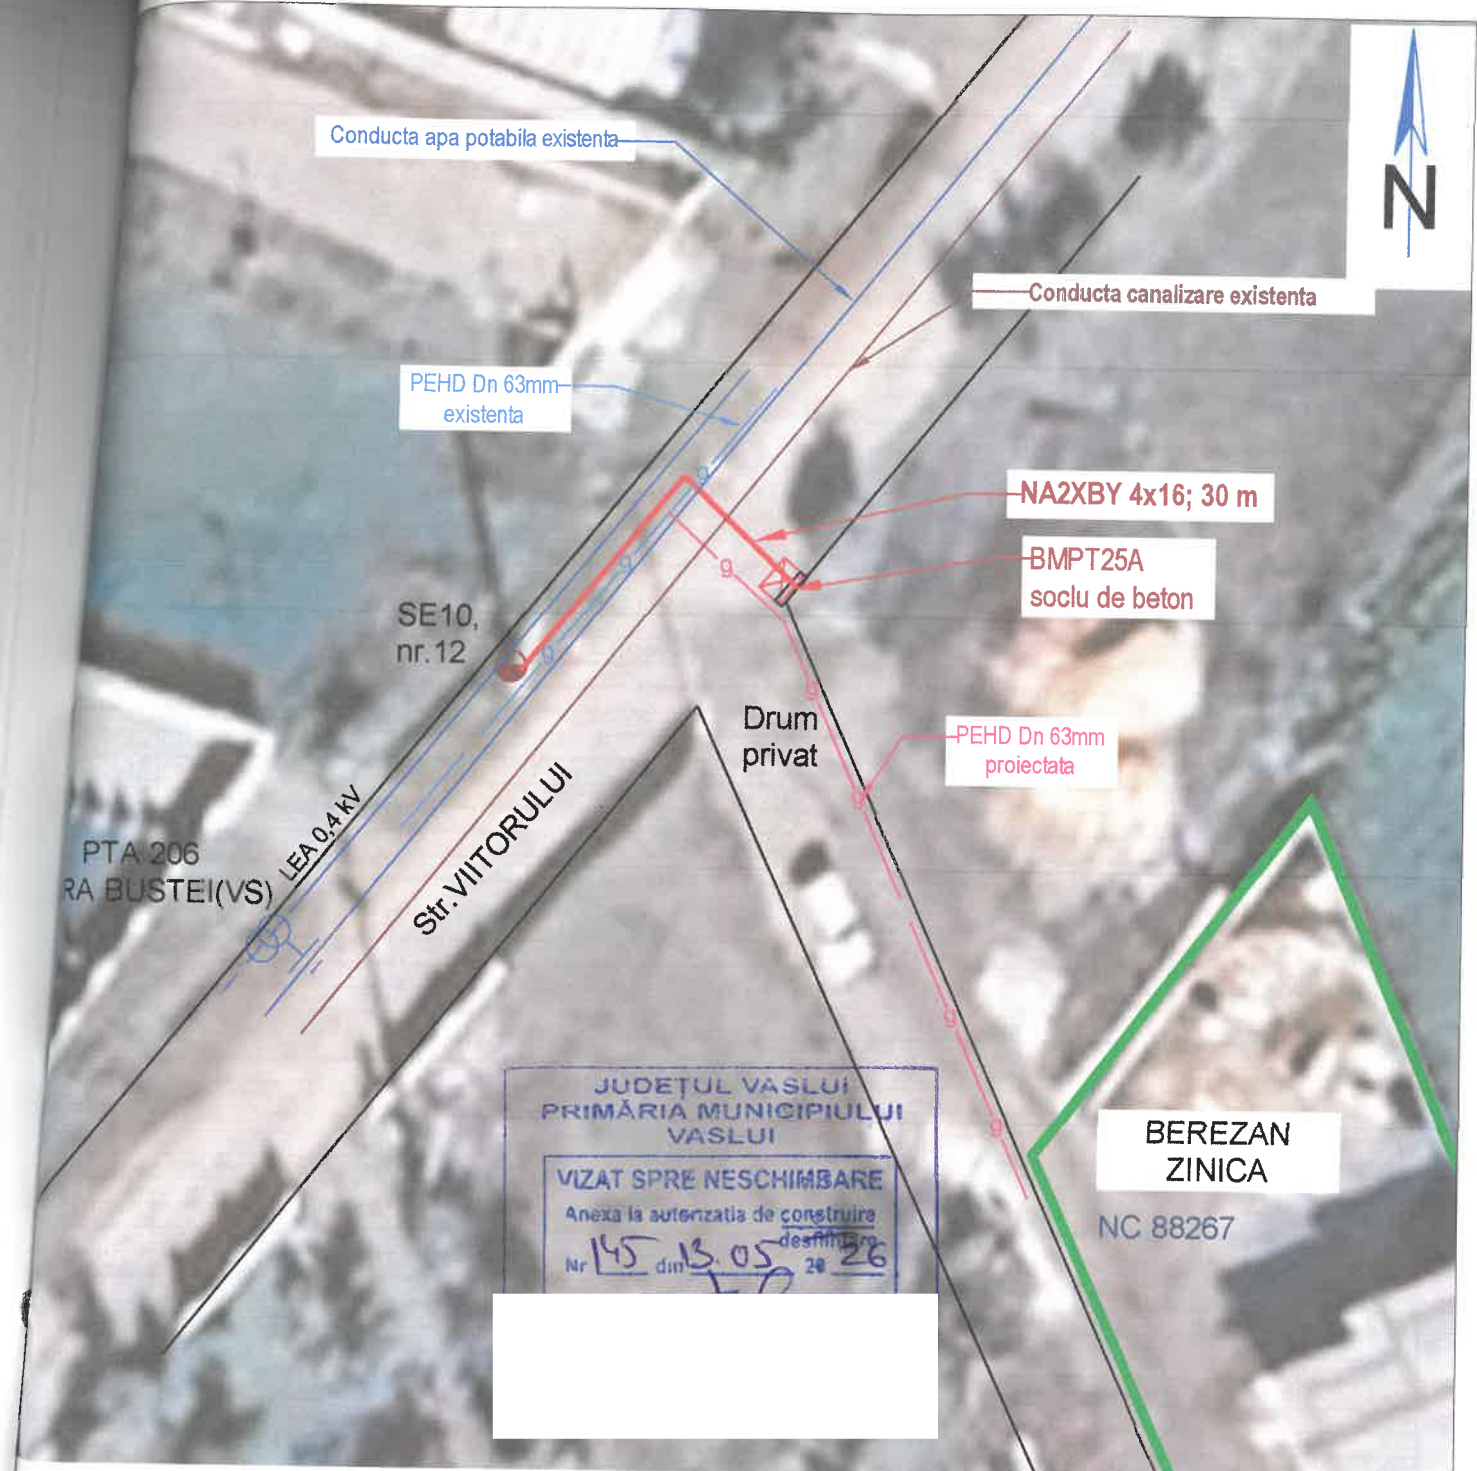

LEGENDA:

- LEA 0,4kV existenta — Bransament electric proiectat — Traseu conducta apa potabila existenta
- Stalp beton existent ☒ BMPT 25A — Traseu conducta canalizare existenta
- g— Traseu conducta existenta - gaz - PEHD Dn63mm
- g— Traseu conducta proiectata - gaz - PEHD Dn63mm

VERIFICATOR/ EXPERT	NUME SI PRENUME	SEMNETURA	CERINTA:	REPERAT/EXPERTIZARE DATA	
ELABORATOR:	TRUST ELECTRO-ENERGIE Vaslui				Pr. nr.: 6/2026
SPECIFICATIE PROIECTAT	NUME SI PRENUME	SEMNETURA	Scara: 1:1000	Titlu proiect: Alim.EE - I str. Viitorului, nr. - , loc. VASLUI (VS), jud. VASLUI, NC 88267	Faza: DTAC
DESENAT	Ing. Mardare Sorin		Data: 2026	Titlu plansa: Plan situatie proiectat	Plansa: E 2