


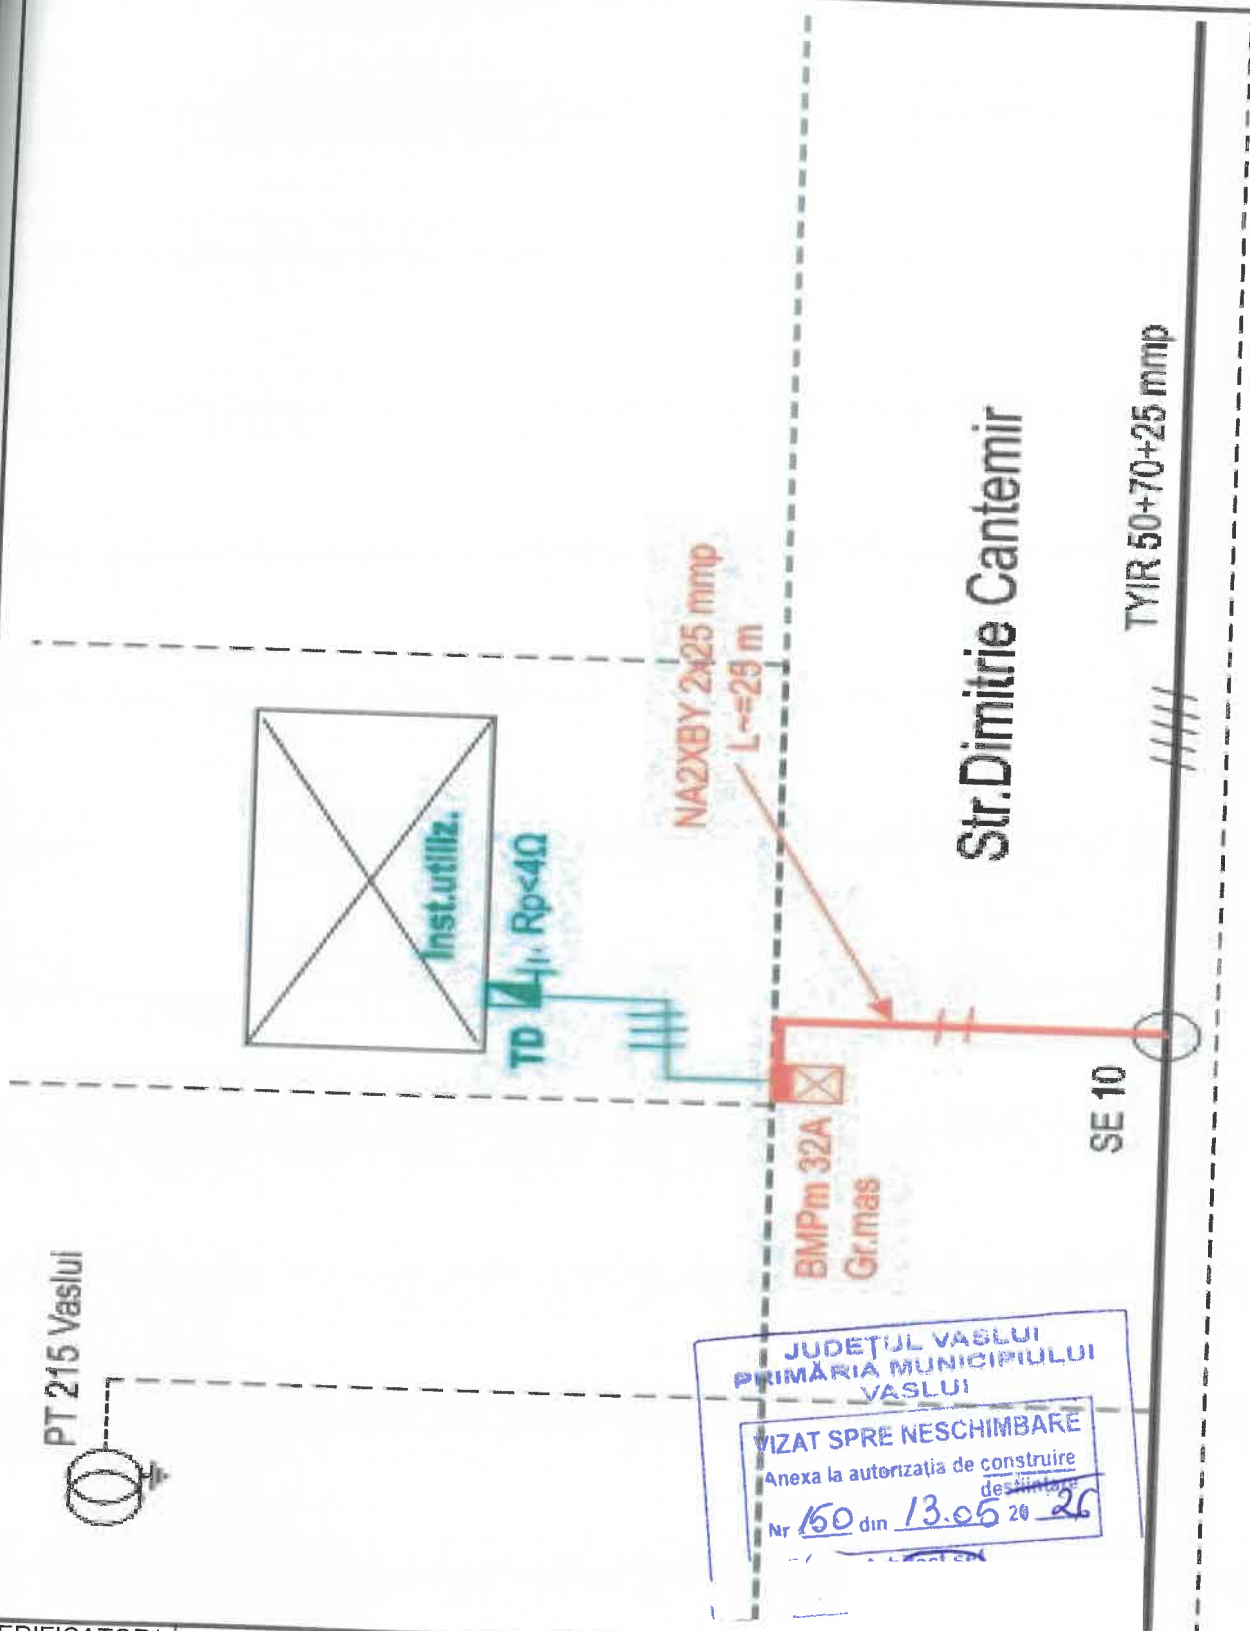

VERIFICATOR/ EXPERT	NUME	SEMNAȚURA	CERINȚA	REFERAT / EXPERTIZA NR. / DATA
Elaborator :SC			Beneficiar:	Pr.nr.:
SPECIFICATIE	NUME	SEMNAȚURA		7/2026
SEF PROIECT			Scara: 1:500	Faza:
PROIECTAT			Data: 2026	DTCU
DESENAT				Planșa:
				E2

A.E.E. LOCUINTA
loc. Vaslui, str. Dimitrie Cantemir, nr. FN,
jud. Vaslui

Titlu planșa: Plan de situație