

Plan de situatie 1:250

JUDETUL VASLUI
PRIMĂRIA MUNICIPIULUI
VASLUI


VIZAT SPRE NESCHIMBARE

Anexa la autorizația de construire

destinată

18.05.2025

Arhitect se

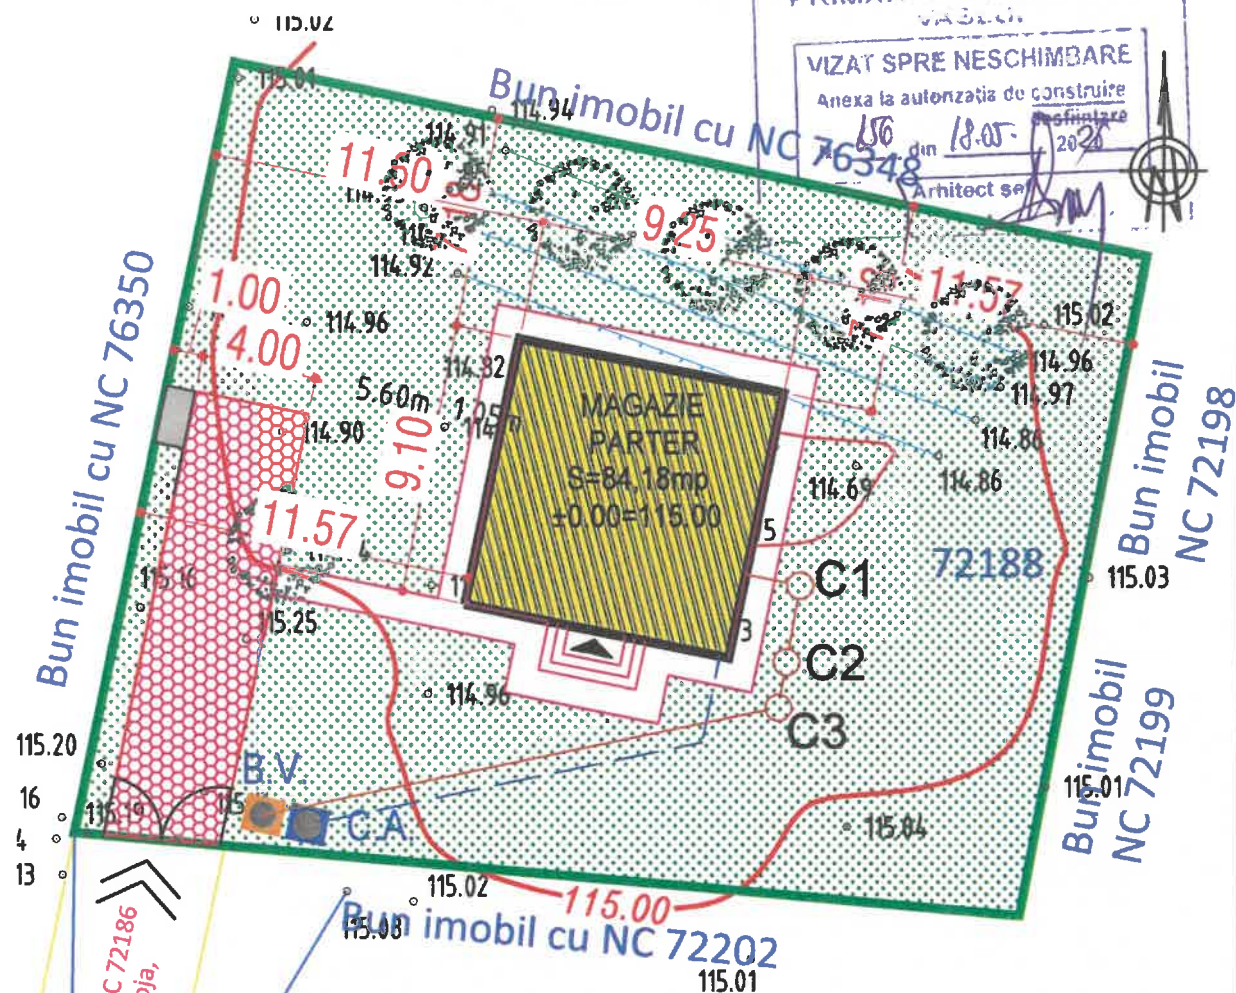

VERIFICATOR/ EXPERT	NUME	SEMNATURA	CERINTA	REFERAT / EXPERTIZA:	NR./DATA
PROIECTANT GENERAL : S.C.PROVAS MAX S.R.L. C.U.I. 52052347 J2025046681008/02.07.2025				Beneficiar: IBANESCU COSTEL SI IBANESCU LILIANA-GABRIELA	PROIECT 40/2025
SPECIFICATIE	NUME	SEMNATURA	Scara:	Titlu proiect: "CONSTRUIRE MAGAZIE DEPOZITARE UNELTE AGRICOLE"	FAZA
Sef proiect	Ing. Avram C-tin Iulian		1:250	Amplasament: STRADA GHEORGHE DOJA, NR 17 BIS, MUNICIPIUL VASLUI, JUDETUL VASLUI	D.T.A.C.
Proiectat	Ing. Inst. Sopa Andrei Dragos		Data:	Titlu plansa:	Plansa:
Desenat	Ing. Inst. Sopa Andrei Dragos		2025	PLAN DE SITUATIE CONSTRUCTII SUBTERANE	A2.1




FATADA PRINCIPALA MAGAZIE

1:50

LEGENDA FINISAJE

1. Tencuieli acrilice de exterior -alb ivoire
2. Tencuieli decorative cu piatra naturala la soclu
3. Timplarie din PVC culoare gri antracit ,cu geam termopan
4. Glaf aluminiu la ferestre-culoare gri antracit
5. Invelitoare din tabla de otel vopsita tip Lindab-culoare gri antracit
6. Jgheaburi si burlane din tabla tip Lindab-culoare gri antracit
7. Pазie din lemn baituit-culoare gri antracit
8. Trepte placate cu gresie de exterior, antiderapanta-culoare bej

VERIFICATOR/ EXPERT	NUME	SEMNATURA	CERINTA	REFERAT / EXPERTIZA:	NR./DATA
PROIECTANT GENERAL : S.C.PROVAS MAX S.R.L. C.U.I. 52052347 J2025046681008/02.07.2025 PROIECTANT DE SPECIALITATE: S.C. CASSIOPEIA ARHITECT S.R.L. C.U.I. 25029274 J37/40/2009				Beneficiar:	PROIECT
				IBANESCU COSTEL SI IBANESCU LILIANA-GABRIELA	40/2025
SPECIFICATIE	NUME	ORDINUL ARHITECTILOR DIN ROMANIA	Scara:	Titlu proiect: "CONSTRUIRE MAGAZIE DEPOZITARE UNELTE AGRICOLE"	FAZA
Sef proiect	Ing. Avram C-tin Iulian	2025	1:50	Amplasament: STRADA GHEORGHE DOJA, NR. 17 BIS, MUNICIPIUL VASLUI, JUDETEL VASLUI	D.T.A.C.
Proiectat	Arh. Mariana Toma	Mariana TOMA	Data:	Titlu plansa:	Plansa:
Desenat	Ing. Avram C-tin Iulian	Arhitect cu drept de semnatura	2025	FATADA PRINCIPALA	A6

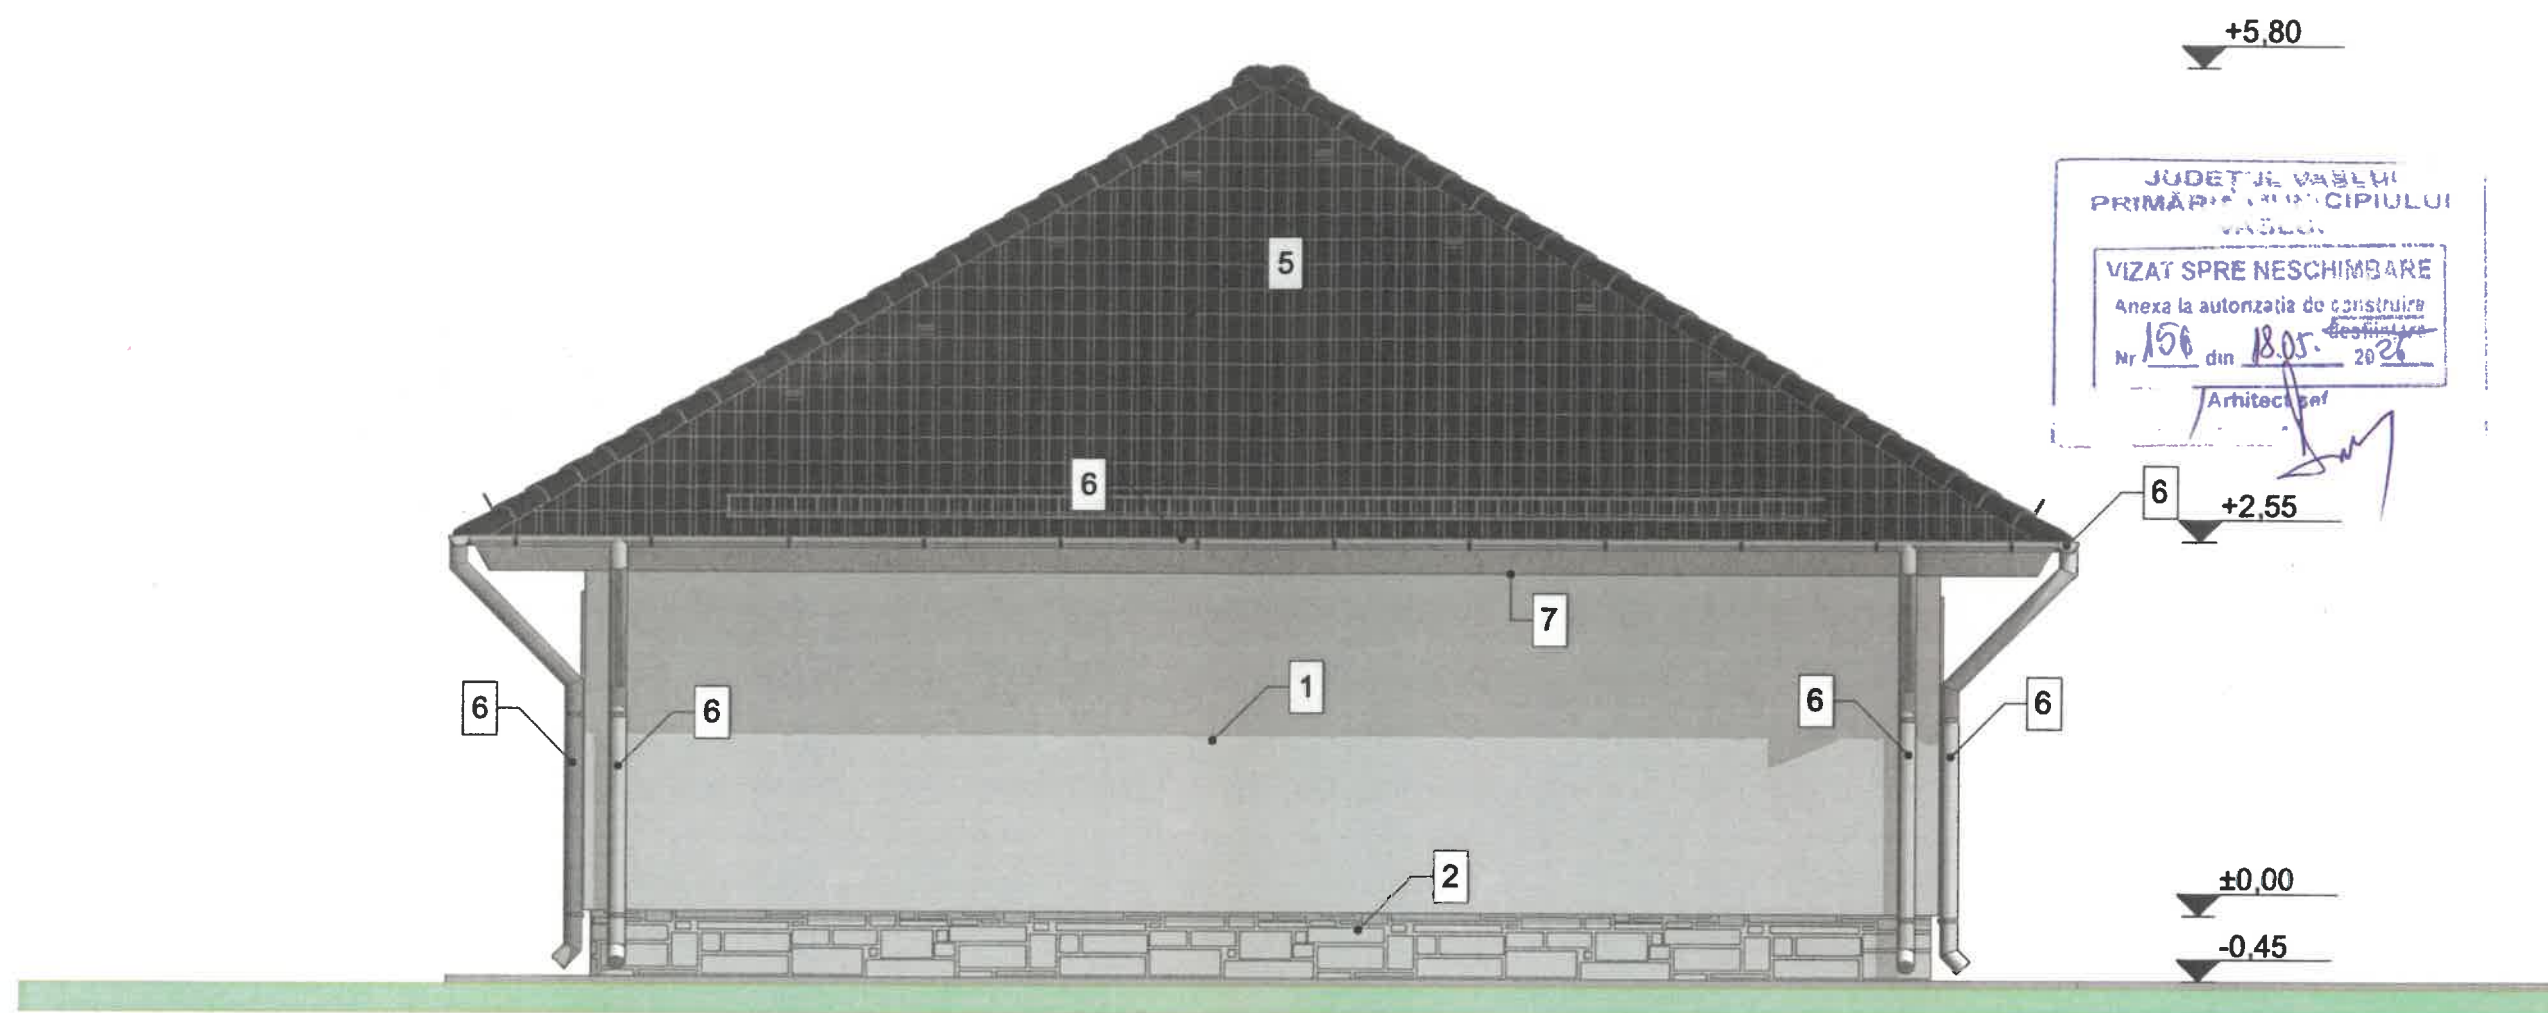


FATADA POSTERIOARA

1:50

LEGENDA FINISAJE

1. Tencuieli acrilice de exterior -alb ivoire
2. Tencuieli decorative cu piatra naturala la soclu
3. Timplarie din PVC culoare gri antracit ,cu geam termopan
4. Glaf aluminiu la ferestre-culoare gri antracit
5. Invelitoare din tabla de otel vopsita tip Lindab-culoare gri antracit
6. Jgheaburi si burlane din tabla tip Lindab-culoare gri antracit
7. Pазie din lemn baituit-culoare gri antracit
8. Trepte placate cu gresie de exterior, antiderapanta-culoare bej

VERIFICATOR/ EXPERT	NUME	SEMNATURA	CERINTA	REFERAT / EXPERTIZA:	NR./DATA
PROIECTANT GENERAL : S.C.PROVAS MAX S.R.L. C.U.I. 52052347 J2025046681008/02.07.2025 PROIECTANT DE SPECIALITATE: S.C. CASSIOPEIA ARHITECT S.R.L. C.U.I. 25029274 J37/40/2009				Beneficiar:	PROIECT 40/2025
PROIECTANT DE SPECIALITATE: S.C. CASSIOPEIA ARHITECT S.R.L. C.U.I. 25029274 J37/40/2009				IBANESCU COSTEL SI IBANESCU LILIANA-GABRIELA	
SPECIFICATIE	NUME	SEMNATURA	Scara:	Titlu proiect: "CONSTRUIRE MAGAZIE DEPOZITARE UNELTE AGRICOLE"	FAZA
Sef proiect	Ing. Avram C-tin Iulian	Mariana TOMA	1:50	Amplasament: STRADA GHEORGHE DOJA, NR 17 BIS, MUNICIPIUL VASLUI, JUDEȚUL VASLUI	D.T.A.C.
Proiectat	Arh. Mariana Toma	Mariana TOMA	Data:	Titlu planșă:	Planșă:
Desenat	Ing. Avram C-tin Iulian		2025	FATADA POSTERIOARA	A7

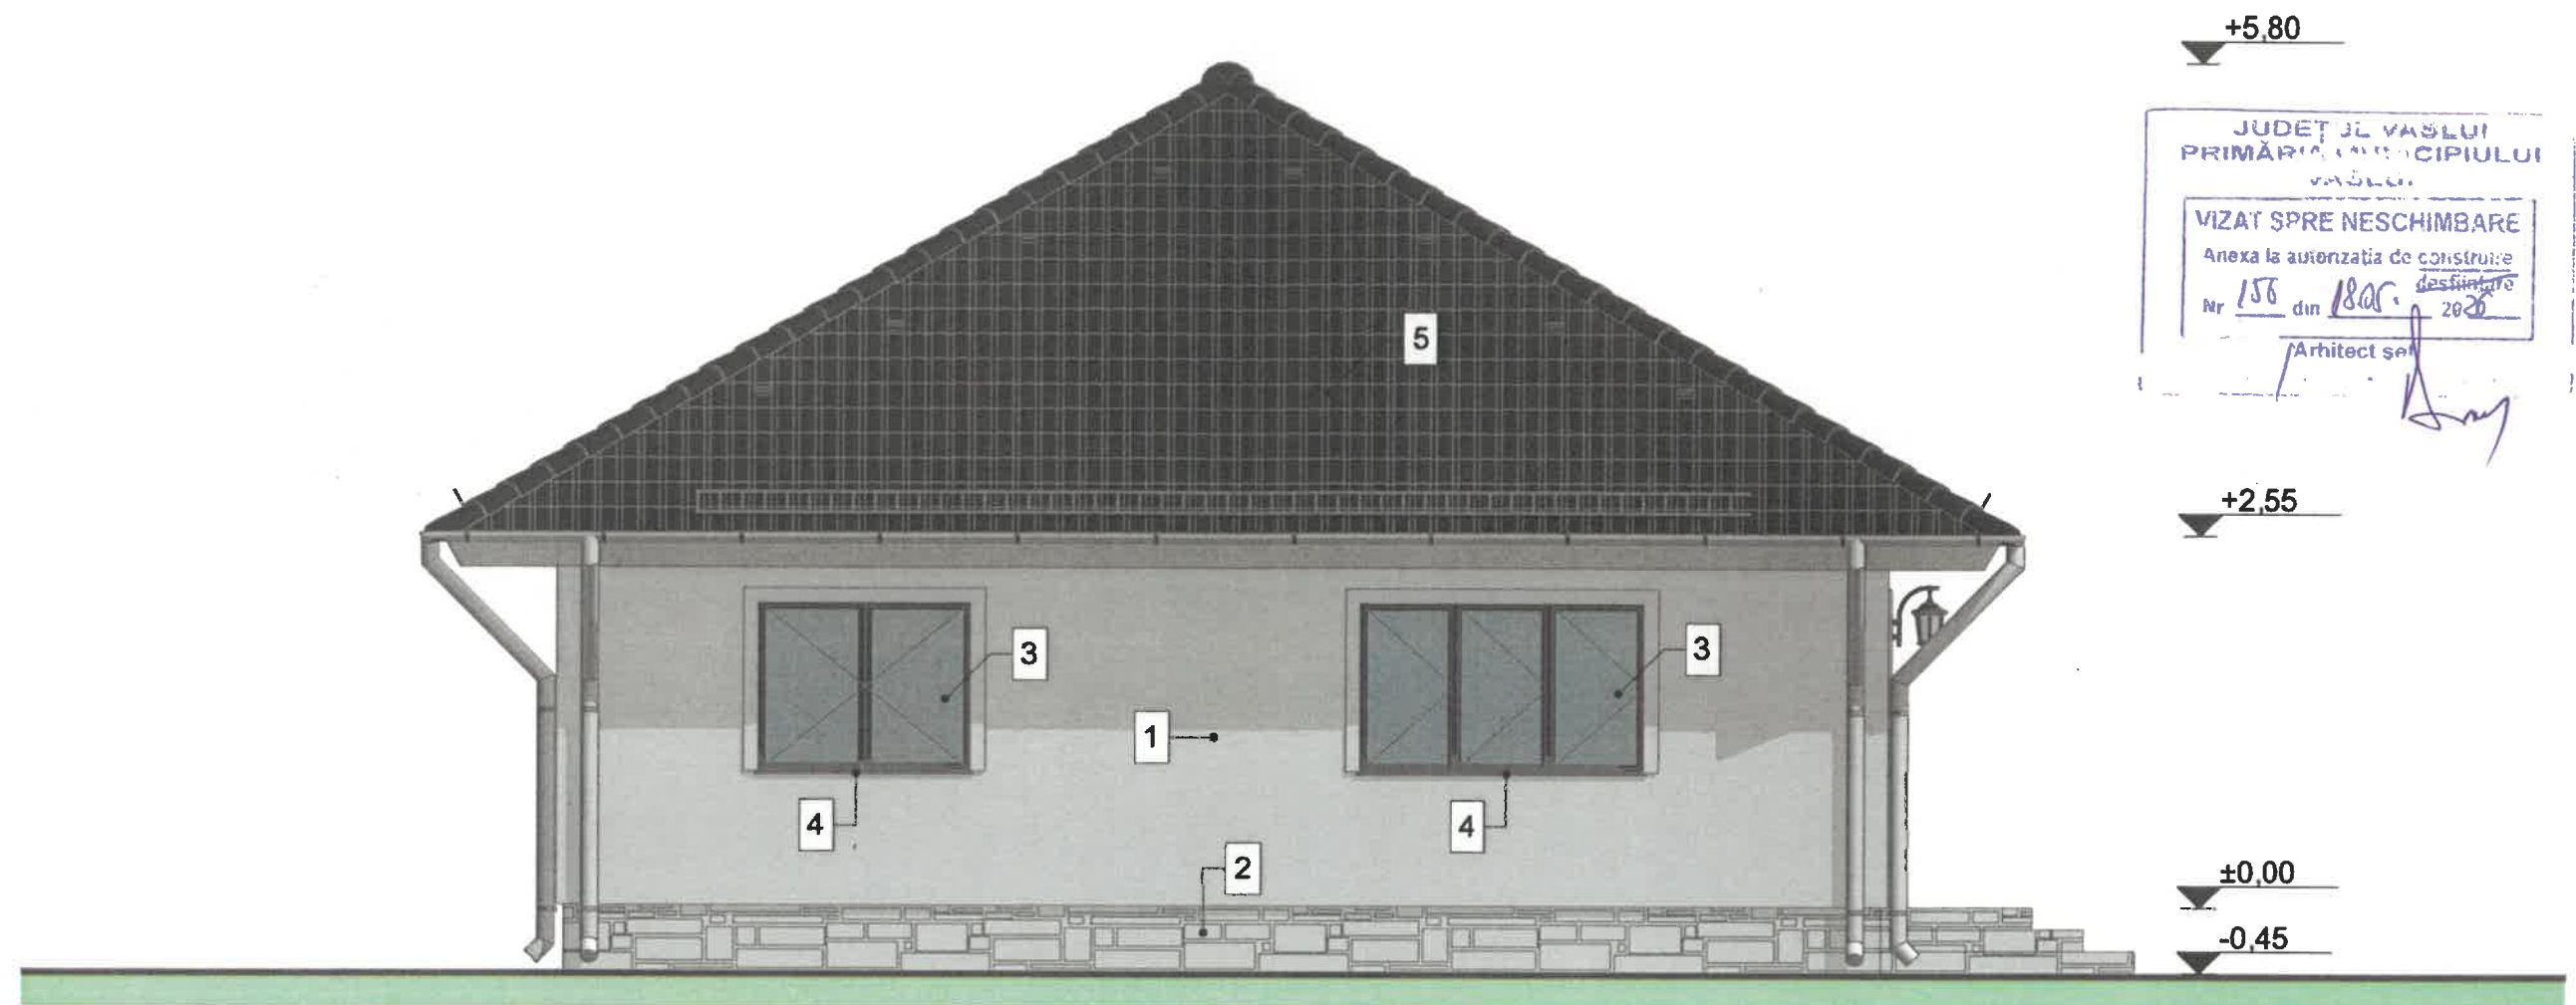


FATADA LATERAL STANGA

1:50

LEGENDA FINISAJE

1. Tencuieli acrilice de exterior -alb ivoire
2. Tencuieli decorative cu piatra naturala la soclu
3. Timplarie din PVC culoare gri antracit ,cu geam termopan
4. Glaf aluminiu la ferestre-culoare gri antracit
5. Invelitoare din tabla de otel vopsita tip Lindab-culoare gri antracit
6. Jgheaburi si burlane din tabla tip Lindab-culoare gri antracit
7. Pazie din lemn baituit-culoare gri antracit
8. Trepte placate cu gresie de exterior, antiderapanta-culoare bej

VERIFICATOR/ EXPERT	NUME	SEMNATURA	GERINTA	REFERAT / EXPERTIZA:	NR./DATA
PROIECTANT GENERAL : S.C.PROVAS MAX S.R.L. C.U.I. 52052347 J2025046681008/02.07.2025 PROIECTANT DE SPECIALITATE: S.C. CASSIOPEIA ARHITECT S.R.L. C.U.I. 25029274 J37/40/2009				Beneficiar:	PROIECT 40/2025
PROIECTANT DE SPECIALITATE: S.C. CASSIOPEIA ARHITECT S.R.L. C.U.I. 25029274 J37/40/2009				IBANESCU COSTEL SI IBANESCU LILIANA-GABRIELA	
SPECIFICATIE	NUME	ORDIN SEMNATURA	Scara:	Titlu proiect:	FAZA
Sef proiect	Ing. Avram C-tin Iulian	2025	1:50	Amplasament:	D.T.A.C.
Proiectat	Arh. Mariana Toma	Mariana TOMA	Data:	Titlu planse:	Plansa:
Desenat	Ing. Avram C-tin Iulian		2025	FATADA LATERAL STANGA	A8

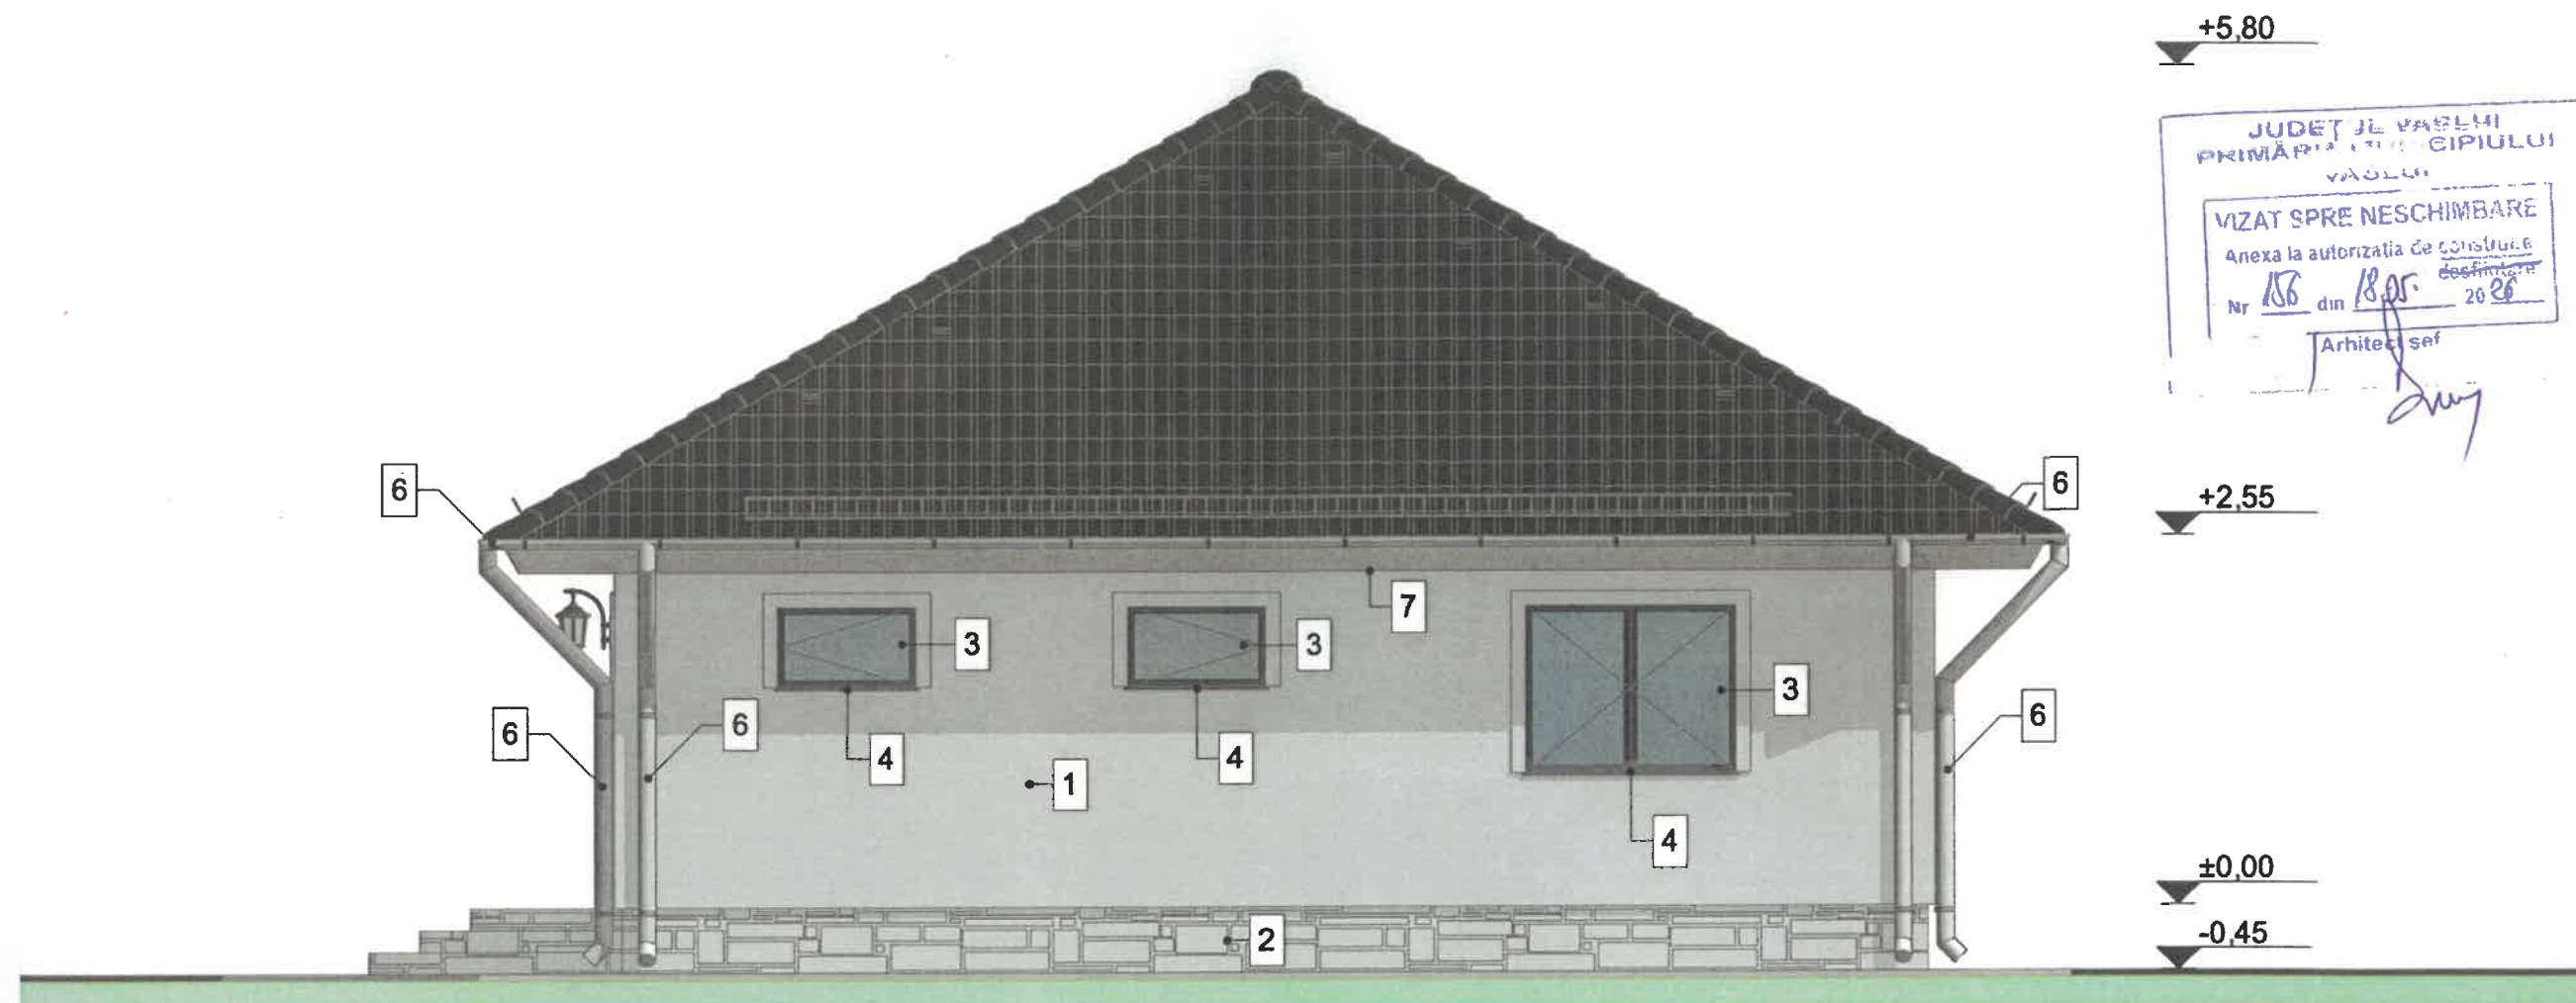

FATADA LATERAL DREAPTA

1:50

LEGENDA FINISAJE

1. Tencuieli acrilice de exterior -alb ivoire
2. Tencuieli decorative cu piatra naturala la soclu
3. Timplarie din PVC culoare gri antracit ,cu geam termopan
4. Glaf aluminiu la ferestre-culoare gri antracit
5. Invelitoare din tabla de otel vopsita tip Lindab-culoare gri antracit
6. Jgheaburi si burlane din tabla tip Lindab-culoare gri antracit
7. Pазie din lemn baituit-culoare gri antracit
8. Trepte placate cu gresie de exterior, antiderapanta-culoare bej

VERIFICATOR/ EXPERT	NUME	SEMNATURA	CERINTA	REFERAT / EXPERTIZA:	NR./DATA
PROIECTANT GENERAL : S.C.PROVAS MAX S.R.L. C.U.I. 52052347 J2025046681008/02.07.2025 PROIECTANT DE SPECIALITATE: S.C. CASSIOPEIA ARHITECT S.R.L. C.U.I. 25029274 J3740/2009				Beneficiar:	PROIECT
				IBANESCU COSTEL SI IBANESCU LILIANA-GABRIELA	40/2025
SPECIFICATIE	NUME	SEMNATURA	Scara:	Titlu proiect: "CONSTRUIRE MAGAZIE DEPOZITARE UNELTE AGRICOLE"	FAZA
Sef proiect	Ing. Avram C-tin Iulian		1:50	Amplasament: STRADA GHEORGHE DOJA, NR 17 BIS, MUNICIPIUL VASLUI, JUDETUL VASLUI	D.T.A.C.
Proiectat	Arh. Mariana Toma		Data:	Titlu plansa:	Plansa:
Desenat	Ing. Avram C-tin Iulian		2025	FATADA LATERAL DREAPTA	A9