


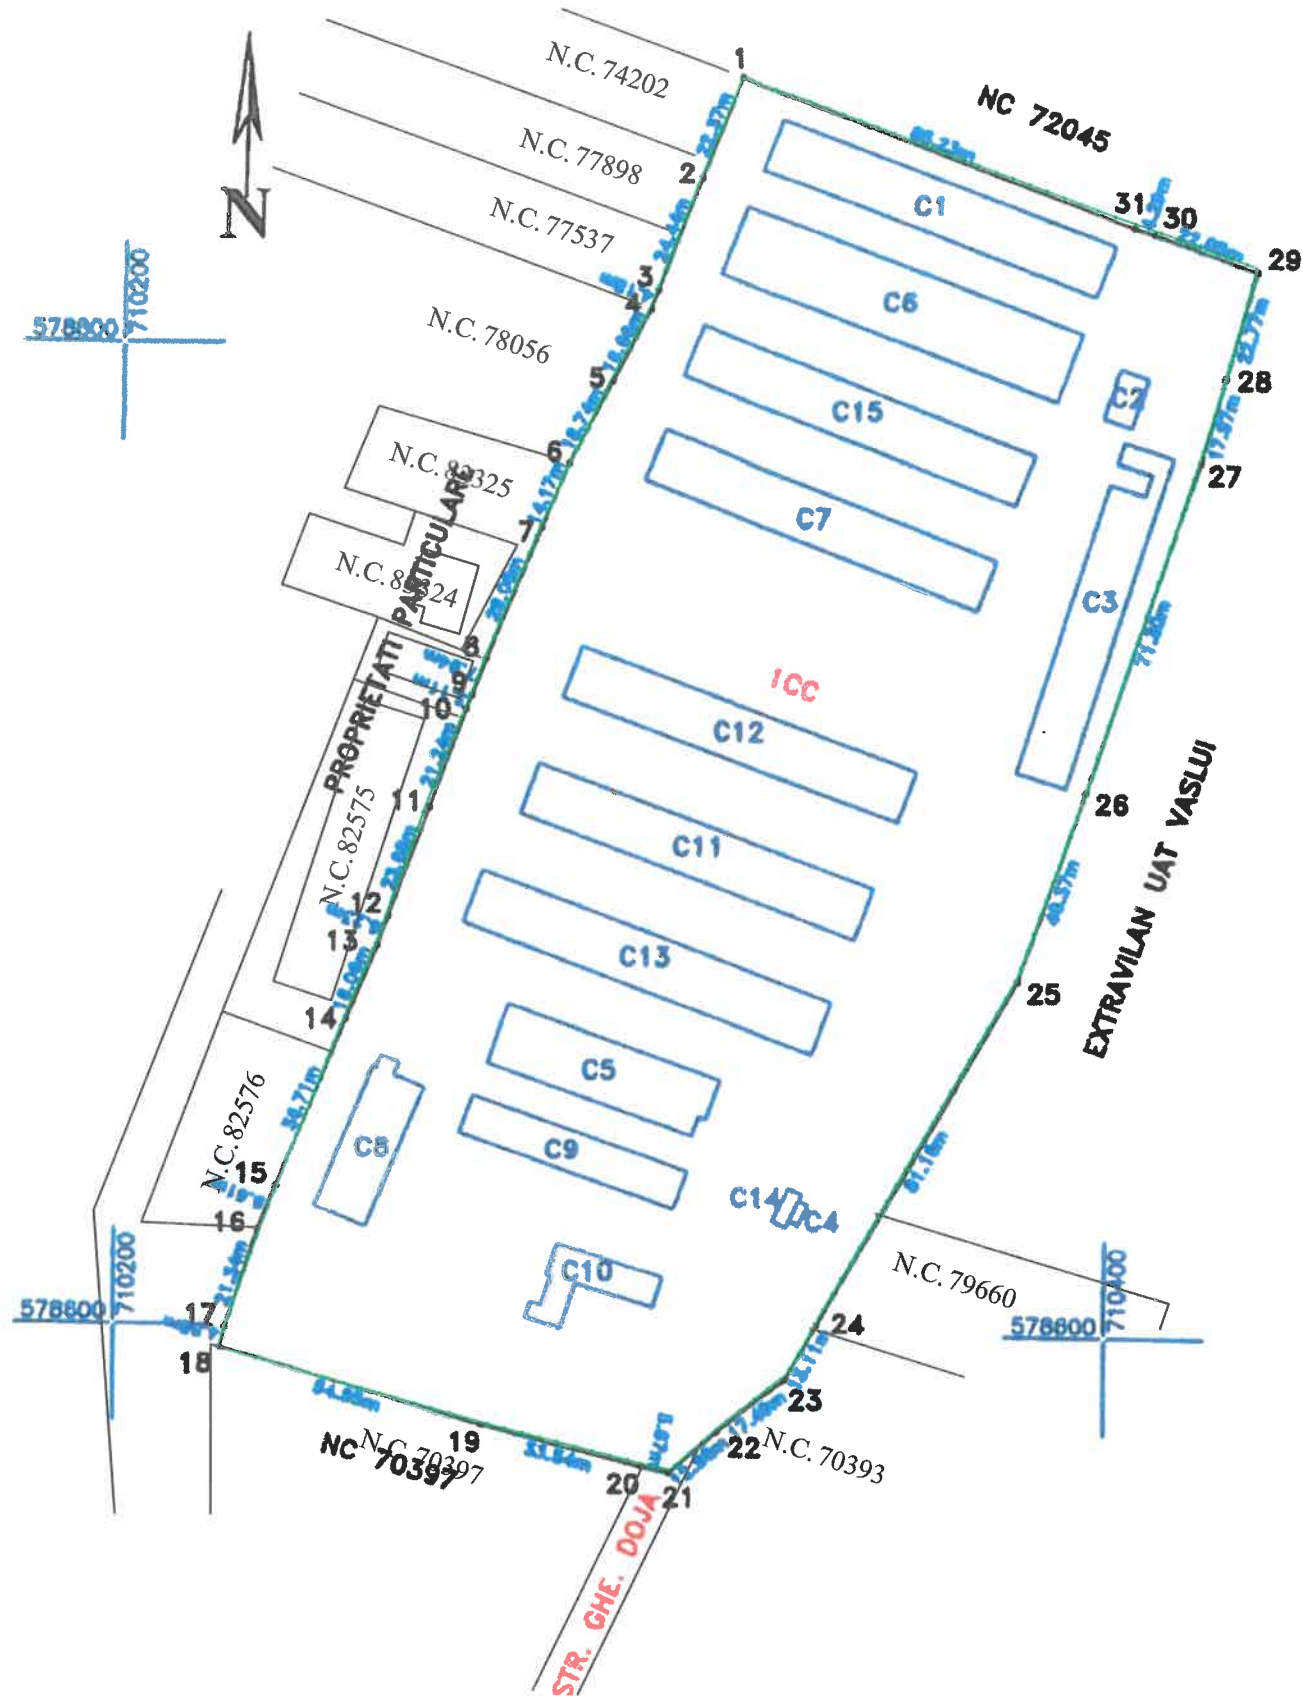

Scara 1: 2000		
Nr. cadastral	Suprafata masurata a imobilului (mp)	Adresa imobilului
88310	31965 mp	Intravilan mun. Vaslui, suburbia Moara Grecilor, str. Gheorghe Doja, nr, FN, judetul Vaslui
Nr. Cartea Funciara nr.		Unitatea Administrativ Teritoriala (UAT)
		Vaslui

A. Date referitoare la teren			
Nr. parcelă	Categorie de folosință	Suprafata (mp)	Mențiuni
1	CC	31965	Intravilan, imobil imprejmuit partial cu limite fixe
Total		31965	
B. Date referitoare la construcții			
Cod	Destinația	Suprafata construita la sol (mp)	Mențiuni
C1	CIE	795	Grajd animale cu Sc=794.69 mp, Su=740.59 mp
C2	CIE	63	Bazin PSI cu Sc=63 mp, Su=56.56mp
C3	CIE	706	Grajd animale cu Sc=706.40mp, Su=653.36mp
C4	CIE	9	Cabina bascula cu Sc=9.15mp, Su=5.84mp
C5	CIE	568	Grajd animale cu Sc=568.46mp, Su=521.87mp
C6	CIE	1069	Grajd animale cu Sc=1068.98mp, Su=969.03mp
C7	CIE	795	Grajd animale cu Sc=794.69 mp, Su=740.64 mp
C8	CIE	351	Grajd animale cu Sc=350.56 mp, Su=319.80 mp
C9	CIE	378	Grajd animale cu Sc=377.95 mp, Su=318.11 mp
C10	CAS	199	Sediu administrativ cu Sc=198.55 mp, Su=154.33 mp
C11	CIE	795	Grajd animale cu Sc=794.69 mp, Su=740.29 mp
C12	CA	794	Grajd animale cu Sc=794.46 mp, Su=740.46 mp
C13	CA	849	Grajd animale cu Sc=794.46 mp, Su=740.46 mp
C14	CA	22	Pod bascula cu Sc=22.05 mp
C15	CA	795	Grajd animale cu Sc=794.69 mp, Su=740.90 mp
Total		8188	
Suprafata totala masurata a imobilului = 31965 mp			
Suprafata din act = mp			

SITUAȚIE EXISTENTĂ	
Funcțiune : Grajduri	
Suprafata teren	31965,00 m ²
Suprafata construita	8142,74 m ²
Suprafata desfășurata	8142,74 m ²
Suprafata utila	7512,10 m ²
Regim de înalțime	Parter
P.O.T.	22,8 %
C.U.T.	0,228

VIZAT SPRE NESCHIMBARE
Anexa la autorizatia de construire
Nr. 158 din 10.05.2026
Infiintare

Beneficiar:	Pr. Nr.
Titlu proiect: DESFIINȚARE CORPURI - C1, C2, C3, C4, C5, C6, C7, C8, C9, C10, C11, C12, C13, C14, C15	Faza D.T.A.D.
Titlu planșă: PLAN DE SITUAȚIE	Planșa A1