



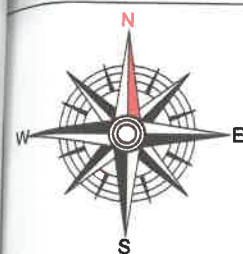

LEGENDA:

--- LIMITA DE PROPRIETATE

--- IMPREJMUIRE (GARD)

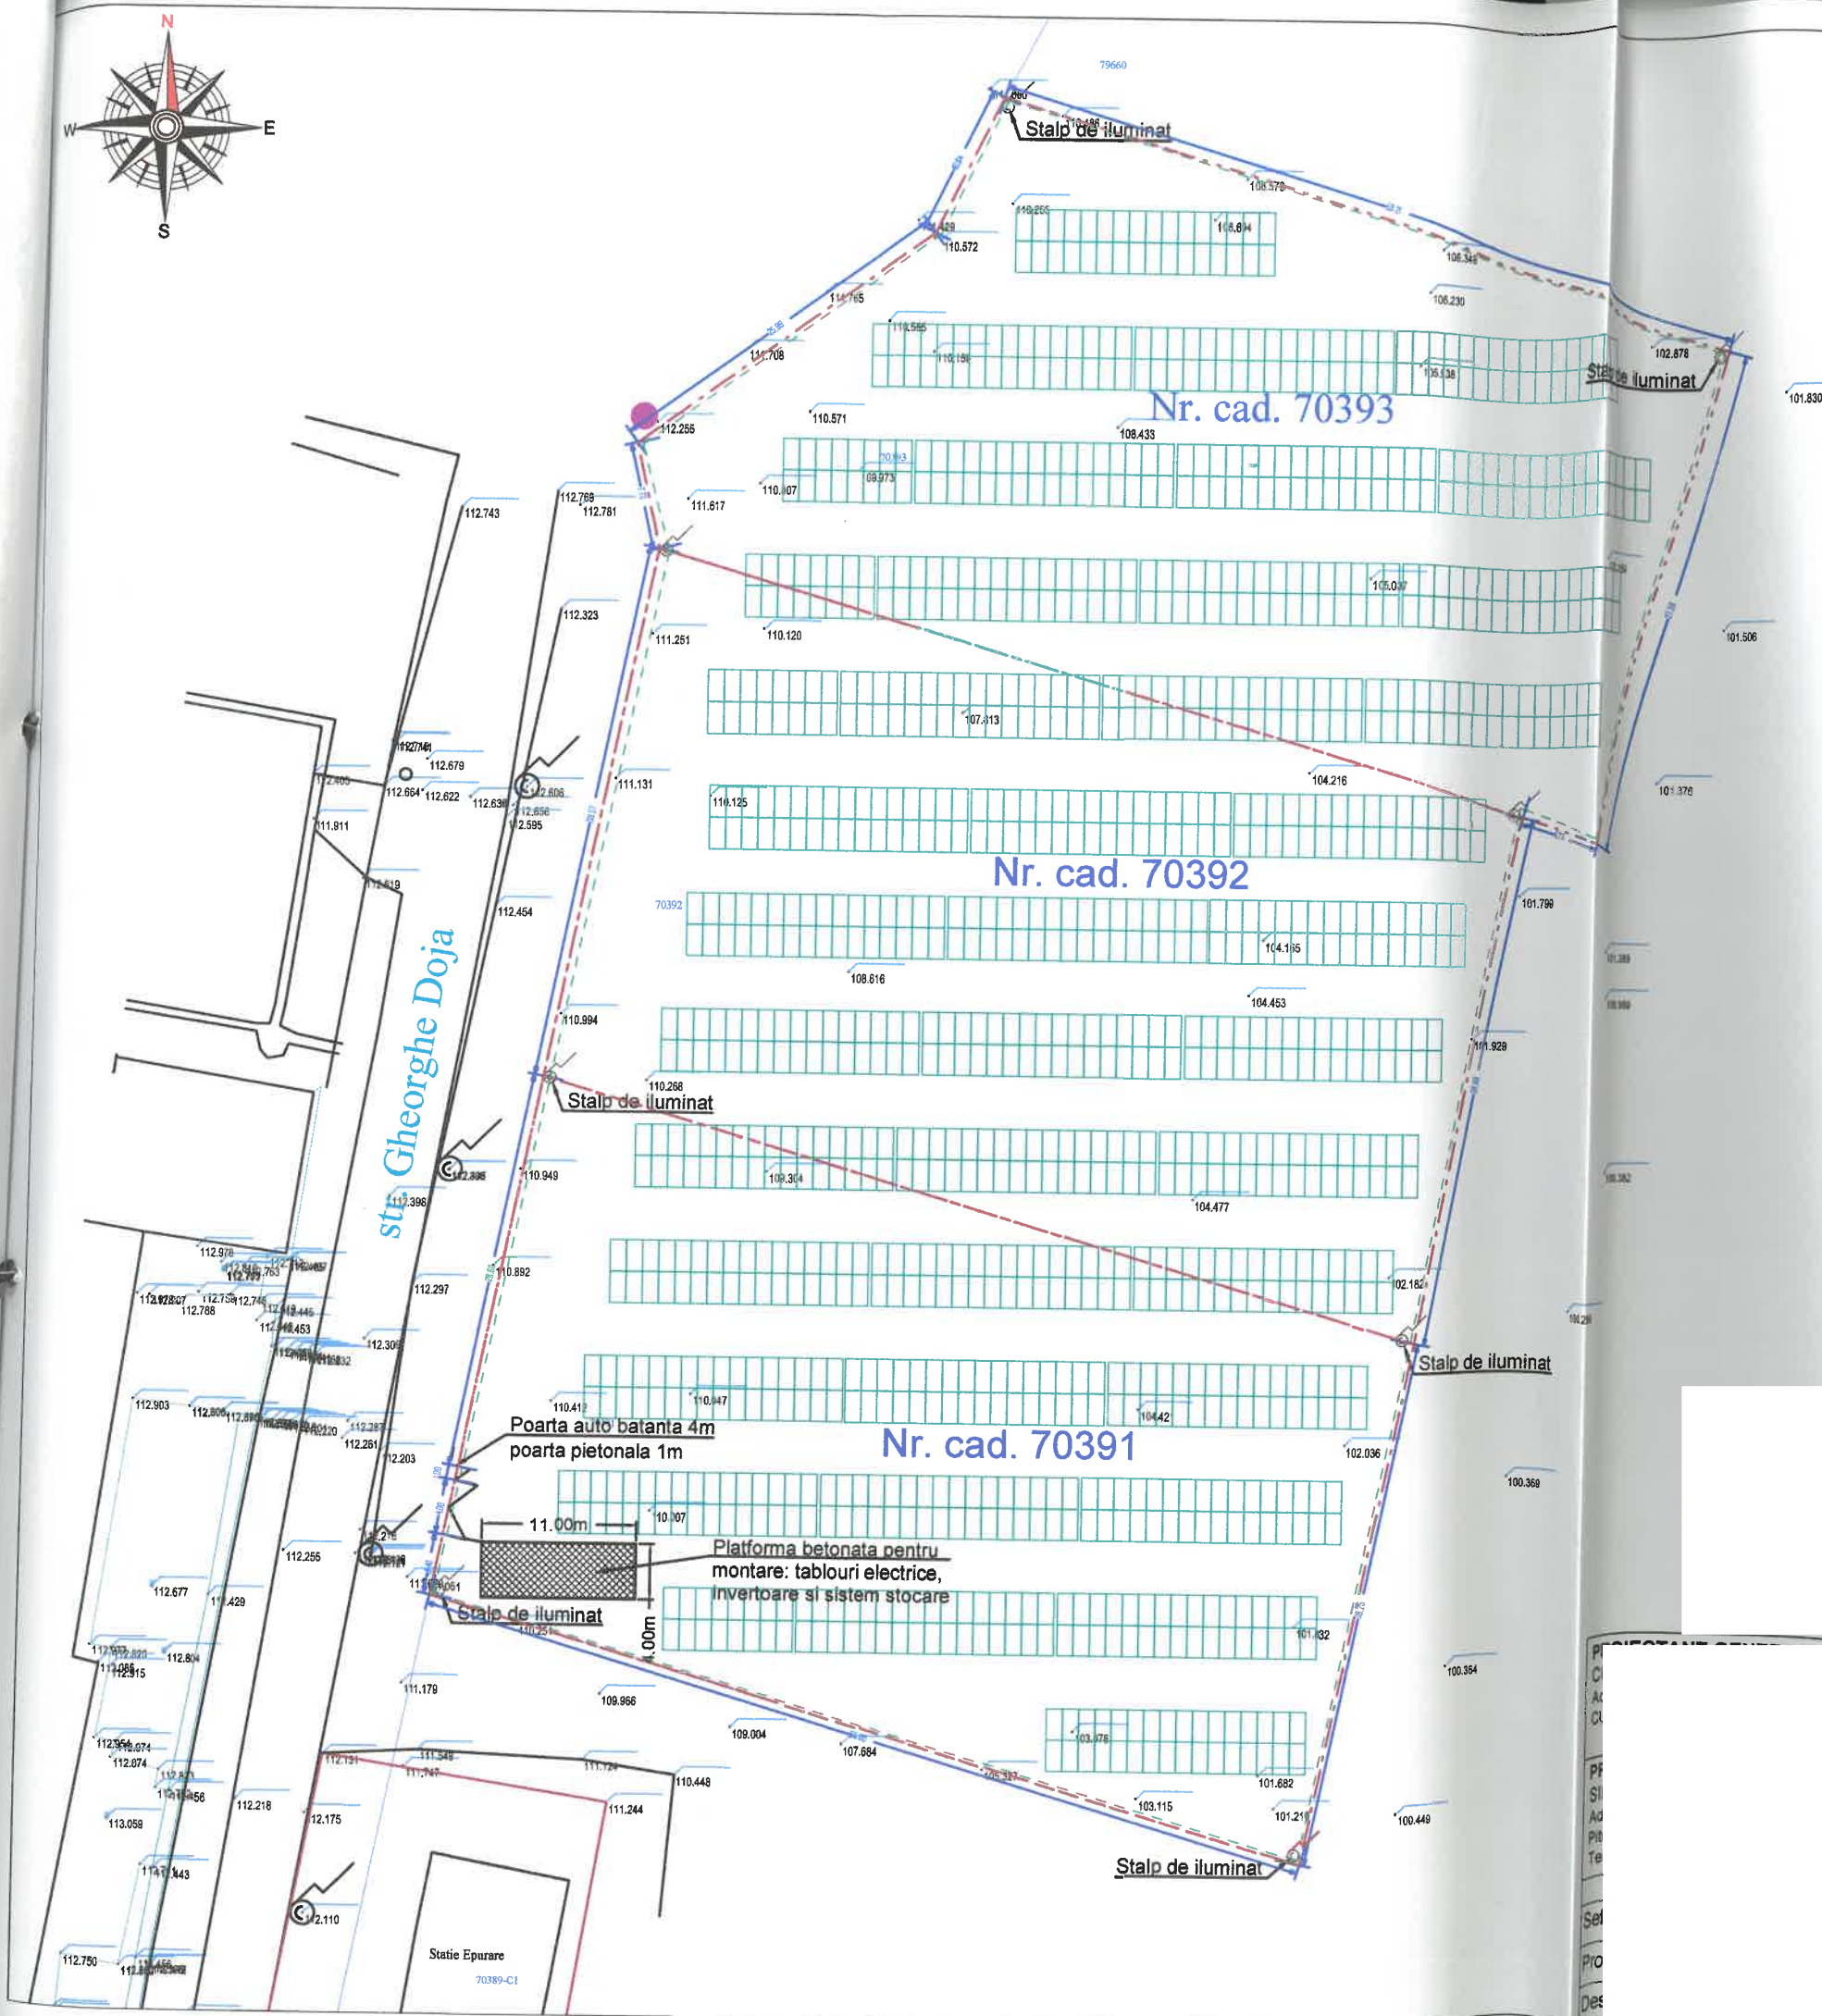

Panou fotovoltaic monocristalin, putere 610W, eficienta 22.6%, Voc=52.2V, Isc=14.66A, Vmp=44.4V, Imp=13.74A
Dimensiuni: 2382 x 1134 x 30 mm
Greutate: 33.6 kg



PLATFORMA BETONATA

JUDEȚUL VASLUI
PRIMĂRIA MUNICIPIULUI
VASLUI

VIZAT ȘI RE-NEȘCHIMBARE

ANEXA la autorizația de construire

Nr. 160 din 18.05.2026

Arhitect

Caracteristicile construcției:
clasa de importanta IV, conform P100/2013;
categoria de importanta D, conf. HG 766/1997;
grad de rezistenta la foc III

DENUMIRE PROIECT:
INSTALAȚIE FOTOVOLTAICĂ PENTRU AUTOCONSUM
LA SOCIETATEA

Proiect nr.:

ADRESA:
Str. Gheorghe Doja, Nr. 17C, Județul Vaslui

Faza:
D.T.A.C.

BENEFICIAR:

Planșa nr.:
A02

Data:
2026

Scara:
1:500

PLAN DE SITUAȚIE