



FATADA LATERAL STANGA

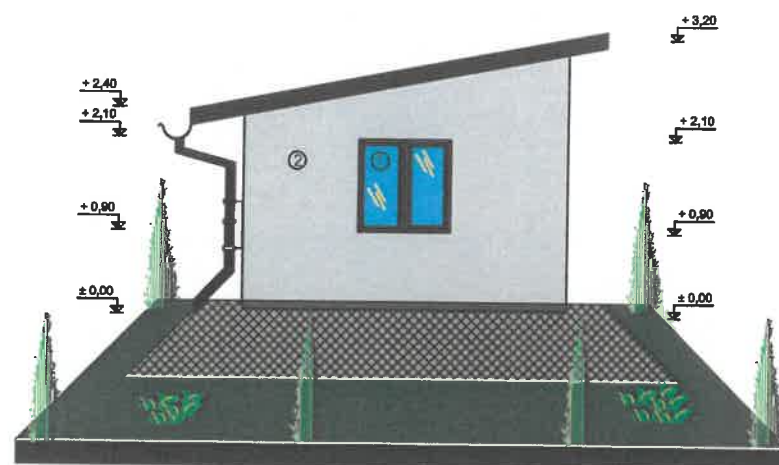


LEGENDA FINISAJE :

- 1- tamplarie din PVC cu geam termopan
- 2 - panou sandwich

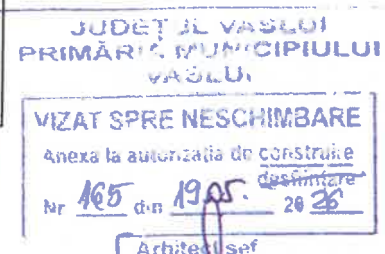


FATADA LATERAL DREAPTA

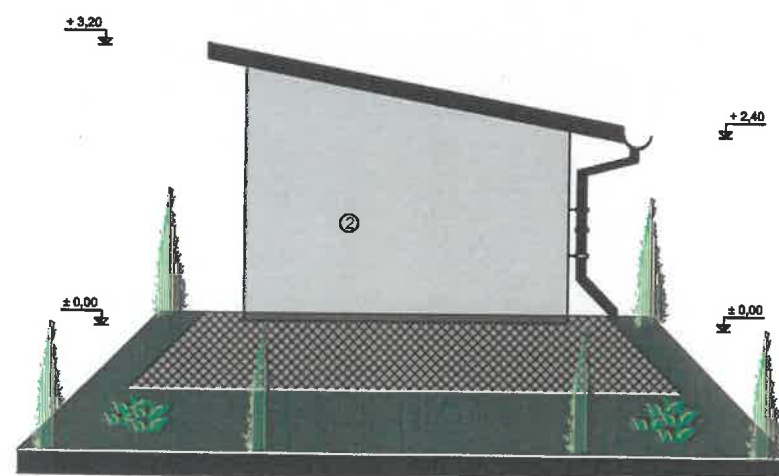


Beneficiar:	Pr. Nr.
Titlu proiect: AMPLASARE PROVIZORIE MODUL METALIC- MAGAZIE Mun. Vaslui, Str. Călugăreni, Fn., Jud. Vaslui	Faza D.T.A.C.
Titlu planșă: FATADE LATERALE DREAPTA-STANGA	Planșa A6

FATADA
PRINCIPALA

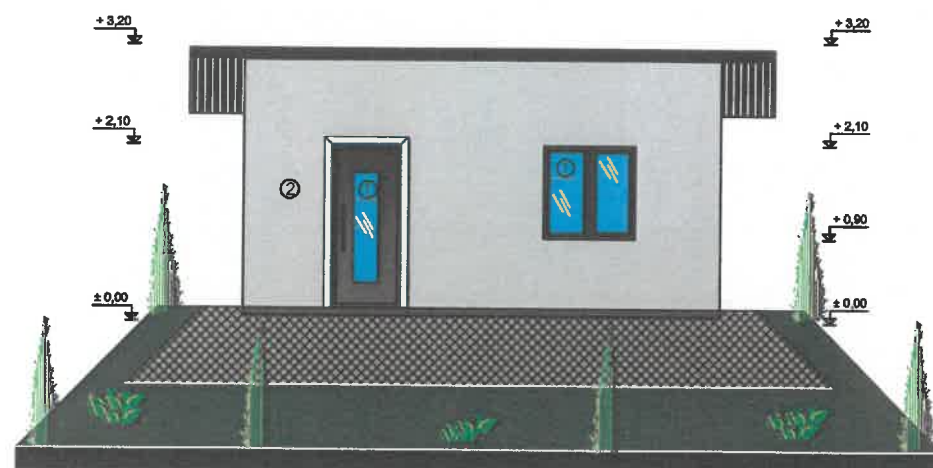


LEGENDA FINISAJE :

- 1- tamplarie din PVC cu geam termopan
- 2 - panou sandwich

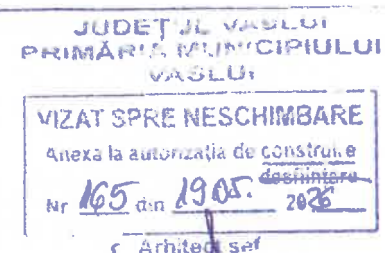

FATADA
POSTERIOARA

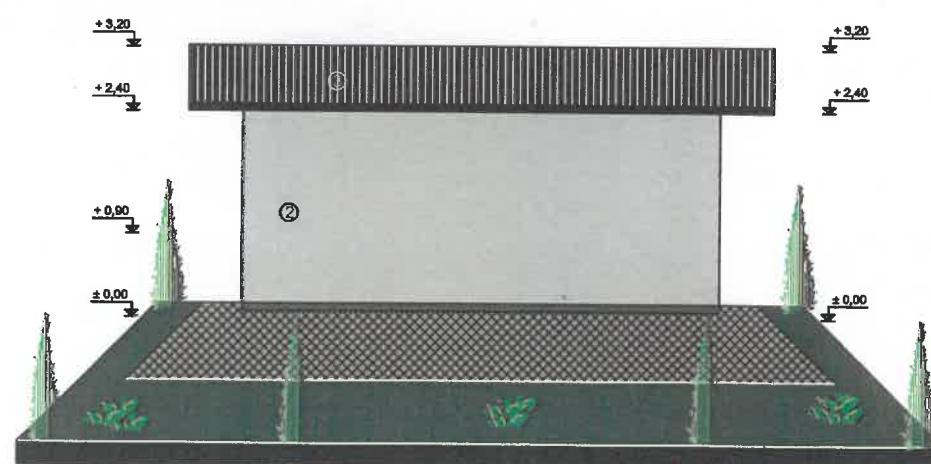

				Beneficiar:	Pr. Nr.
Specificație	Nume	Semnătura	Scara: 1:100	Titlu proiect: AMPLASARE PROVIZORIE MODUL METALIC- MAGAZIE Mun. Vaslui, Str. Călugăreni, Fn., Jud. Vaslui	Faza D.T.A.C.
			Iunie 2025	Titlu planșă: FATADE-PRINCIPALA POSTERIOARA	Planșa A5


JUDEȚUL VASLUI
PRIMĂRIE MUNICIPIULUI
VASLUI

VIZAT SPRE NESCHIMBARE

Anexa la autorizația de construire

Nr. 165 din 19.05.2026

Arhitect șef

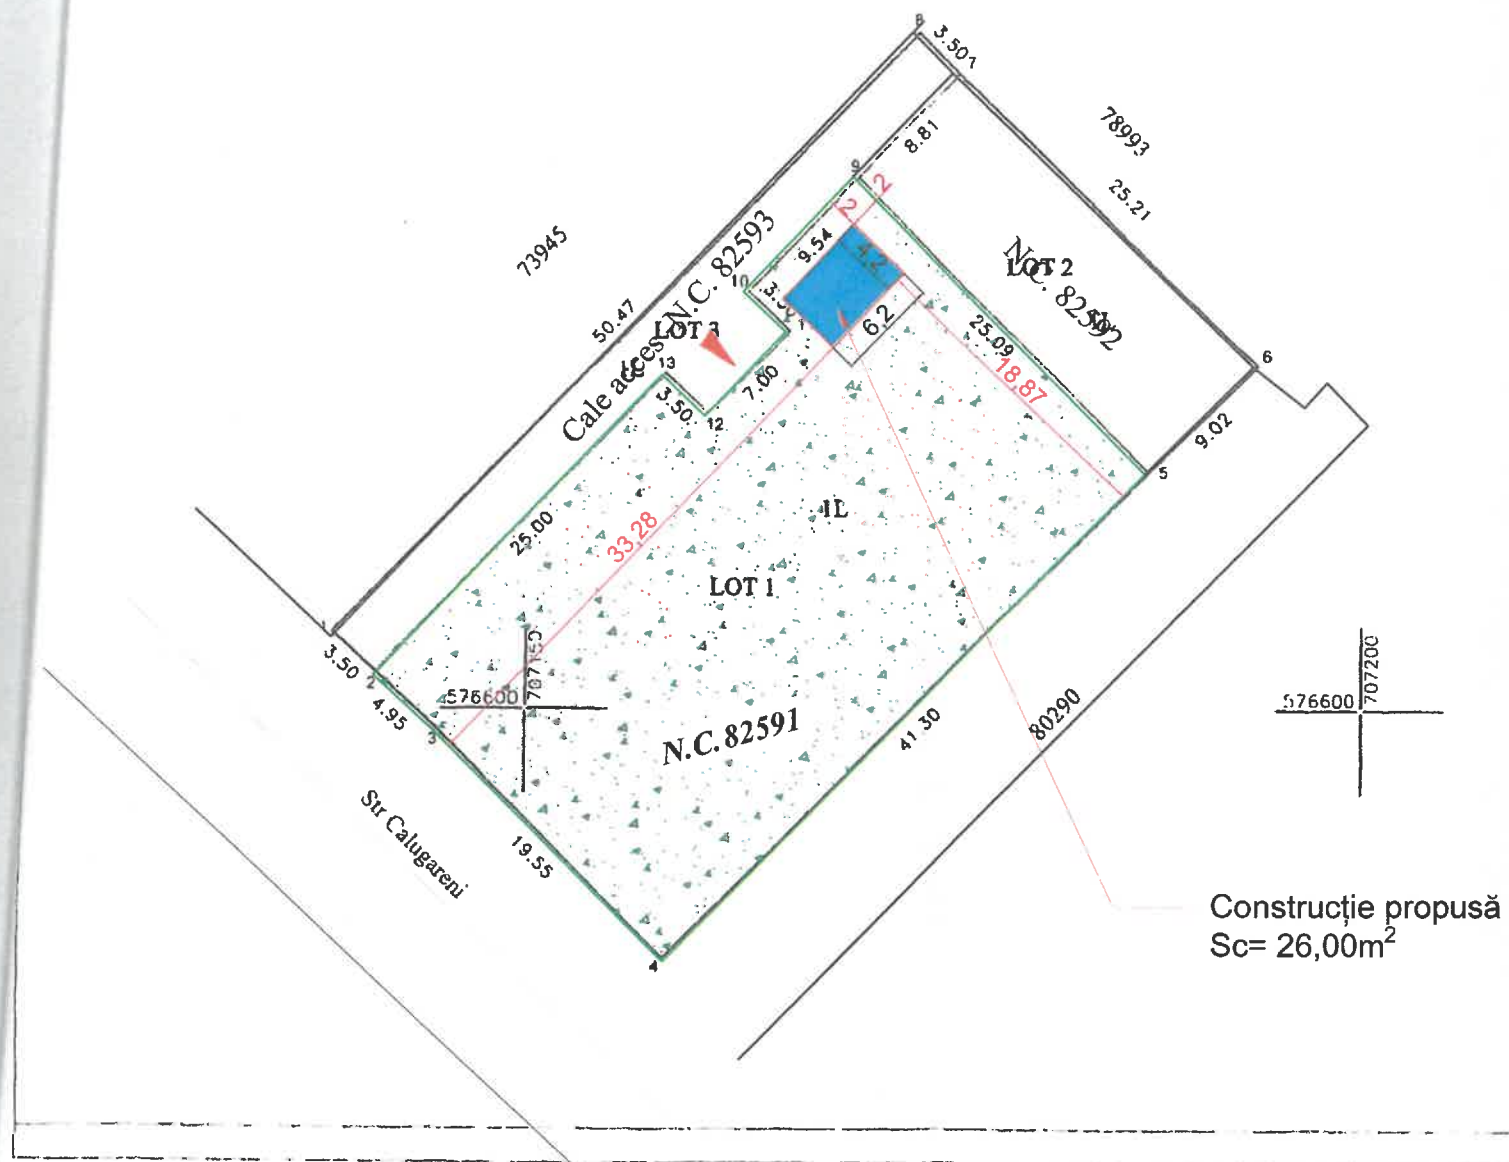

Construcție propusă
Sc= 26,00m²

SITUAȚIE PROPUȘĂ

Funcțiune : Anexa-Magazie

Bilanț teritorial :

Suprafață teren	1000,00 mp
Suprafață construită	26,00 mp
Suprafață desfășurată	26,00 mp
Suprafață utilă	22,00 mp
Regim de înălțime	Anexă- Parter
Suprafață alei pietonale	36,90 mp
Suprafață spații verzi	250,40 mp- 25,04 %
P.O.T.	2,6 %
C.U.T.	0,26
Înălțime la streasina	2,40 m
Înălțime la coama	3,20 m

Tabel de miscare parcelara pentru dezlipire

Situatia actuala (inainte de dezlipire)				Situatia viitoare (dupa dezlipire)			
Nr. cadastral	Suprafata (mp)	Categoria de folosinta	Descrierea imobilului	Nr. cadastral	Suprafata (mp)	Categoria de folosinta	Descrierea imobilului
78992	1425	L			1000	L	LOT 1
					224	L	LOT 2
					201	L	LOT 3
Total				1425			

Clasa de importanță	IV
Categoria de importanță	D
Grad de rezistență la foc	IV
Risc de incendiu	MIC

Parafa
Semnatura si data
Stampila BCPI

Beneficiar:	Pr. Nr.
Titlu proiect: AMPLASARE PROVIZORIE MODUL METALIC- MAGAZIE	Faza D.T.A.C.
Mun. Vaslui, Str. Călugăreni, Fn., Jud. Vaslui	Planșa A1
Titlu planșă:	PLAN DE SITUAȚIE

Scara:
1:500

Iunie
2025