


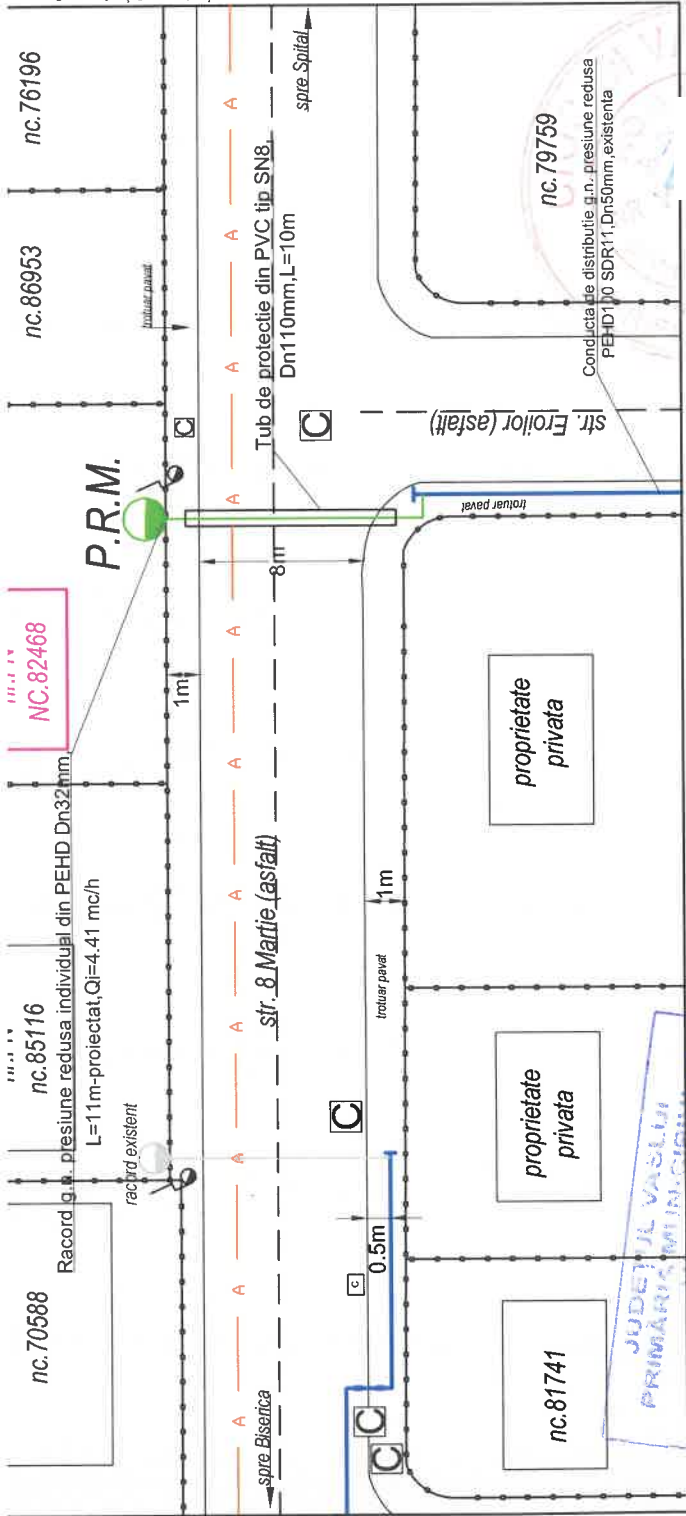

NOTA:

- Proba de rezistență: verificarea se va realiza la presiunea de 9 bar.
- Timul de realizare a probei de rezistență la presiune a conductei de distribuție a gazelor naturale, a racordului sau a instalației de utilizare a gazelor naturale va fi de 1 oră;
- Proba de etanșitate: verificarea se va realiza la presiunea de 6 bar.
- Timul de realizare a probei de etanșitate la presiune a conductei de distribuție a gazelor naturale, a racordului sau a instalației de utilizare a gazelor naturale va fi de 1 oră;

S.C. GAZ EST S.A. - SERV. ASD

Cond.-de-distrib./racord/SRM/PRM g.n. proiectat are următoarele caracteristici: mat. PE, Dn 32, Qtot.Inst. 4,41 mc/h.

Proiectul corespunde d.p.d.v. tehnic prevederilor N.T.P.E.E. aprobate prin Ord. A.N.R.E. nr. 89/2018.

Gen.-de-distrib./racord/SRM/PRM g.n. se va racorda în conducta/racordul g.n. presiune redusă existent, P.I.F. în anul 2005 conform cîr. concesiune, Reg.-raedare nr. 10.11.2023

Data 08.05.2026

NUME: CONDURACHE GABRIEL
CNP: 1880927374548

INSTALATOR AUTORIZAT GAZE NATURALE

TIP: PGU - PROIECT,
LEGITIMATIE NR.2111800
data:19.11.2023,Semnata

NUME: TUDUCIUC ANDREI
CNP: 1801218374510

INSTALATOR AUTORIZAT GAZE NATURALE

TIP: EGIU - EXECUTIE
LEGITIMATIE NR.512160871; 412160938,
data:20.12.2021,Semnatura

S.C. GAZ EST S.A.

Conducta distribuție/racord/SRM/PRM g.n. proiectat, regim de presiune redusă

AVIZAT PENTRU EXECUȚIE

Proiectul corespunde d.p.d.v. tehnic și poate fi executat cu respectarea prevederilor N.T.P.E.E. aprobate prin Ord. A.N.R.E. nr. 89/2018 cap. VI; VII; IX+XIII.

Lucrarea se va executa pe răspunderea instalatorilor autorizați A.N.R.E. conform legislației în vigoare.

AVIZAT PENTRU RACORDARE LA SD

IN FUNCȚIUNE, ÎN EXPLOATARE.

DIRECTOR

APROBAT

08. MAI. 2026

VIZAT SPRE NESCHIMBARE

Anexa la autorizația de construire

Nr. 166 din 25.05.2026

LEGEN

FAM.ARCOMITA ANA MARIA, STR. 8 MARTIE, NR. F.N.

MUN.VASLUI, JUD. VASLUI;

P.R.M. ECHIPAT: A) REGULATOR TIP UZ CASNIC

- Qmax = 25 mc/h P1=2-0.05 Bar; P2=0,025 Bar

B) CONTOR VOLUMETRIC CU MEMBRANA TIP G4

RACORD G.N. INDIVIDUAL DIN PE Ø32mm, L=11m, PROIECTAT, CE SE VA MONTA SUBTERAN PE STR. 8 MARTIE;

CONDUCTA G.N. PR. REDUSA DIN PEØ50mm, EXISTENTA PE STR. EROILOR;

CONDUCTA APA EXISTENTA;

Proiectant:

S.C. GAZ EST S.A.

VASLUI / ROMANIA

Executant:

S.C. GAZ EST S.A.

Denumire Proiect:

RACORD G.N. INDIVIDUAL PRES. MEDIE DIN PEHD, SI P.R.M. PENTRU ALIMENTARE CU G.N. A IMOBILULUI FAM.ARCOMITA ANA MARIA, STR.8 MARTIE NR.F.N.MUN.VASLUI,JUD.VASLUI

Nr. Plansa:

G1

Proiectat: Ing.

Desenat: Ing.

Verificat: Ing.

Denumire Plansa:

PLAN DE SITUATIE

Faza:

86/2026 P.TH. + D.D.

rev.1