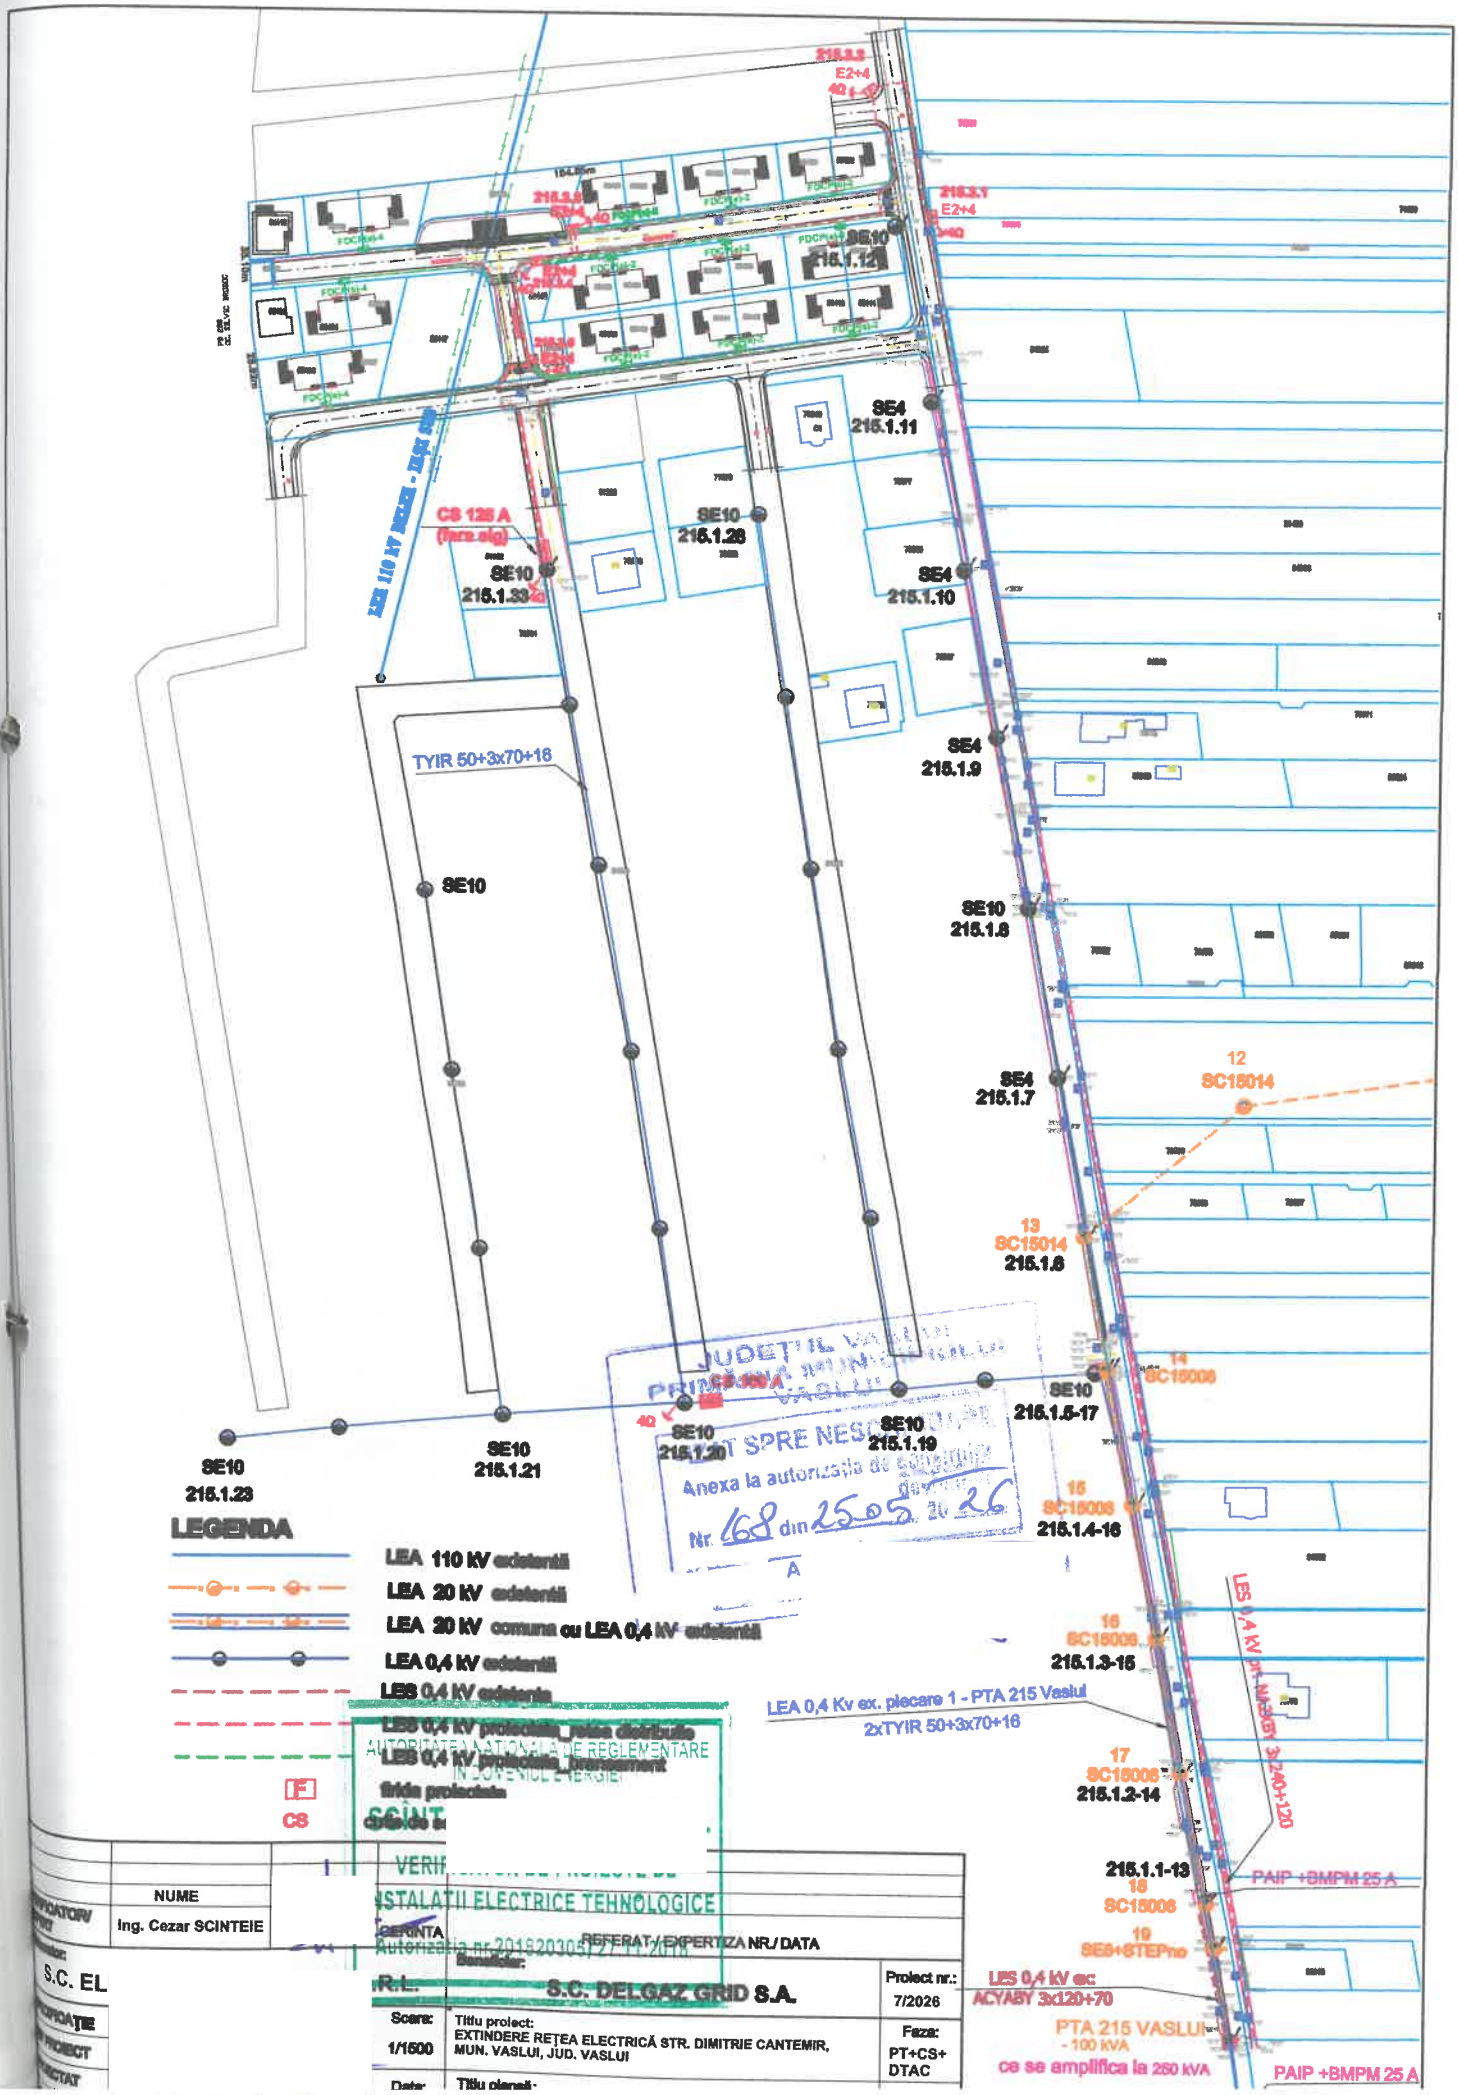

LEA 110 kV existentă
CB 126 A (fara sig)
SE10 215.1.33
SE10 215.1.28
SE4 215.1.11
SE4 215.1.10
SE4 215.1.9
SE10 215.1.8
SE4 215.1.7
SE10 215.1.5-17
SE10 215.1.19
SE10 215.1.20
SE10 215.1.21
SE10 215.1.23
TYIR 50+3x70+16
12 SC15014
13 SC15014 215.1.6
14 SC15006
15 SC15006 215.1.4-16
16 SC15006 215.1.3-16
17 SC15006 215.1.2-14
18 SC15006 215.1.1-13
19 SE9+STEPno
PAIP +BMPM 25 A
LEA 0,4 Kv ex. plecare 1 - PTA 215 Vaslui
2xTYIR 50+3x70+16
LES 0,4 kV ACYABY 3x240+120
LES 0,4 kV ac ACYABY 3x120+70
PTA 215 VASLUI - 100 kVA ce se amplifica la 250 kVA
PAIP +BMPM 25 A
LEGENDA
LEA 110 kV existentă
LEA 20 kV existentă
LEA 20 kV comuna cu LEA 0,4 kV existentă
LEA 0,4 kV existentă
LES 0,4 kV existenta
CS
JUDEȚUL VASLUI
PRIMĂRIA MUNICIPIULUI VASLUI
ANEXA LA AUTORIZAȚIA DE CONSTRUIRE
Anexa la autorizatia de construire
Nr. 68 din 25.05.2026
AUTORITATEA NAȚIONALĂ DE REGLEMENTARE ÎN DOMENIUL ENERGIEI
INSTALAȚII ELECTRICE TEHNOLOGICE
S.C. DELGAZ GRID S.A.
Proiect nr.: 7/2026
Scara: 1/1500
Titlu proiect: EXTINDERE REȚEA ELECTRICĂ STR. DIMITRIE CANTEMIR, MUN. VASLUI, JUD. VASLUI
Faza: PT+CS+ DTAC
Ing. Cezar SCINTEIE