


JUDEȚUL VASLUI
 PRIMĂRIA MUNICIPIULUI
 VASLUI
 VIZAT CORE NESCHIMBARE
 Anexa la autorizația de construire
 Nr. 169 din 26.05. 2020
 Arhitect sf.

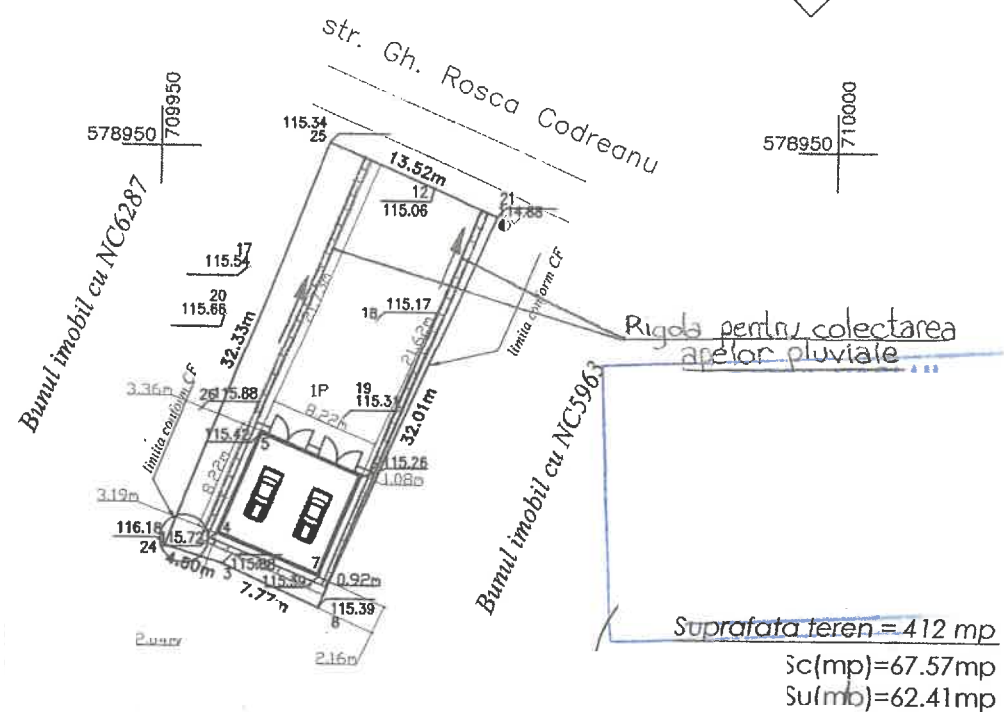

578900

1. Cota ± 0.00 este cu +15 cm fata de cota terenului amenajat actual (CTA) in punctul 4.
2. Constructia se incadreaza in clasa de importanta IV din punct de vedere seismic conform prevederilor normativului P100-1/2006.
3. Amplasamentul constructiei proiectate se afla in zona de seismicitate a carei valoare de van a acceleratiei terenului pentru proiectare este $a_g=0.24g$ si perioada de colt $T_c=0.7s$ conform prevederilor normativului P100-1/2006

proiectare seismică-Partea I

CTA = punct 4 (115.72m)



Judetul: Vaslui

Unitatea administrativ-teritorială: Vaslui
Adresa: intravilan mun. Vaslui, Jud. Vaslui
Nr. cadastral: - 6288
Nr. C.F. : -75280


[illegible]

a	Aut. nr.	Rev. nr.	Data	Detalii revizie	Proiectat	Verificat	Aprobat		
Referat / Expertiza nr. / Data :									
Beneficiar:									
"CONSTRUIRE GARAJ IN LOCALITATEA MOARA GRECILOR, MUNICIPIUL VASLUI, JUDETUL VASLUI"								Faza : DTAC	
PLAN DE SITUATIE									
Plansa nr. A01								REV. NR. : 0	


Fatada laterala dreapta

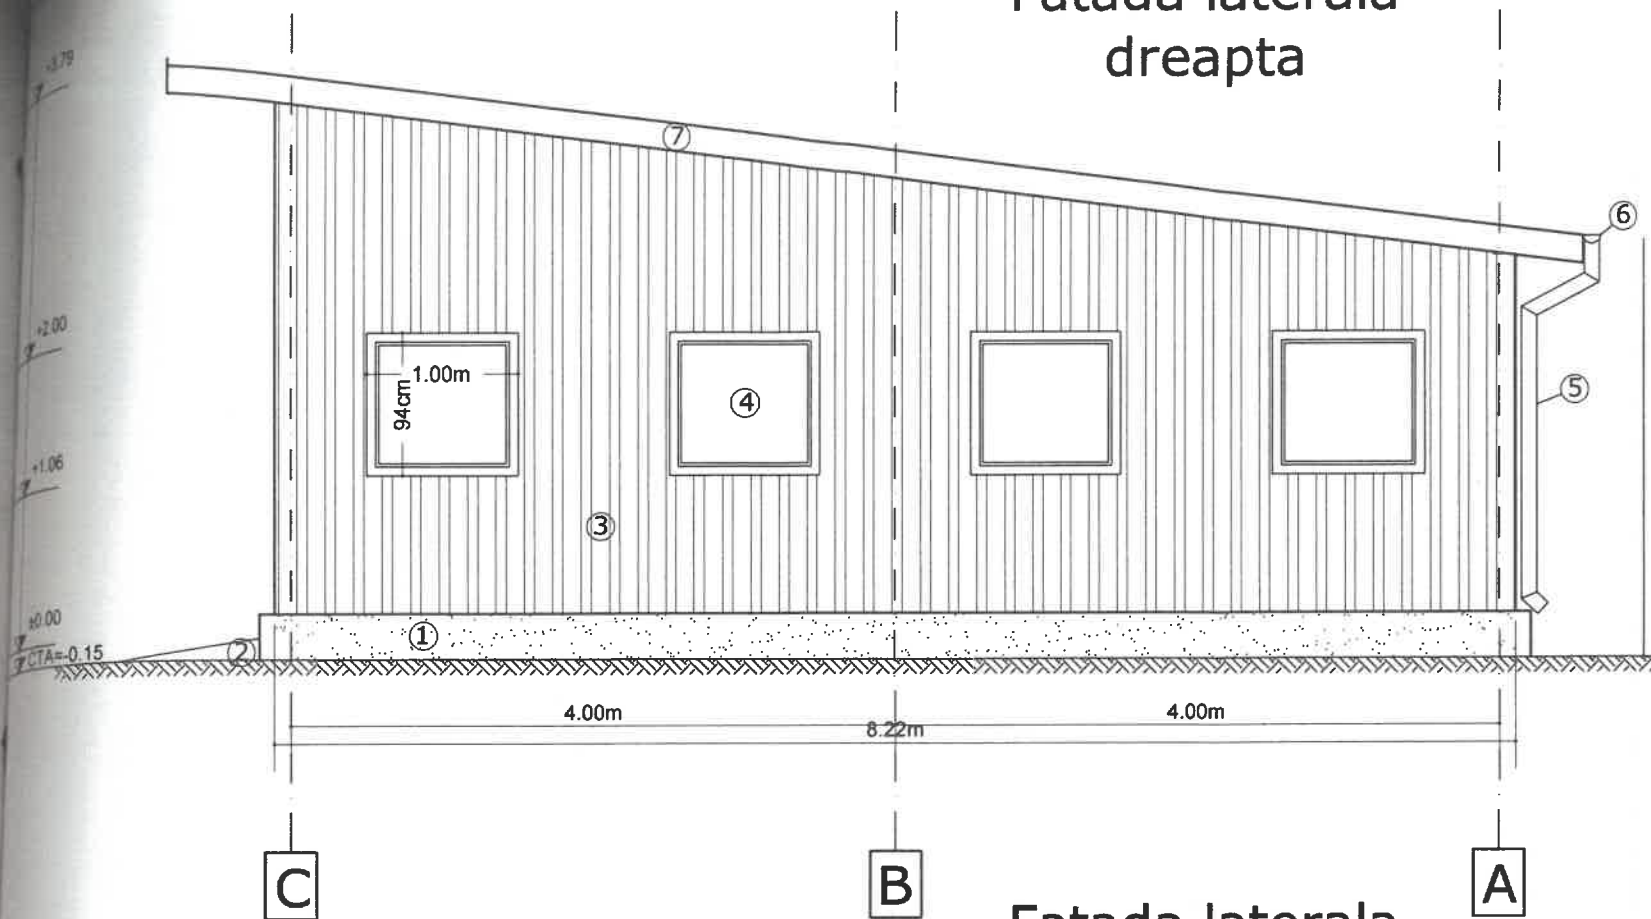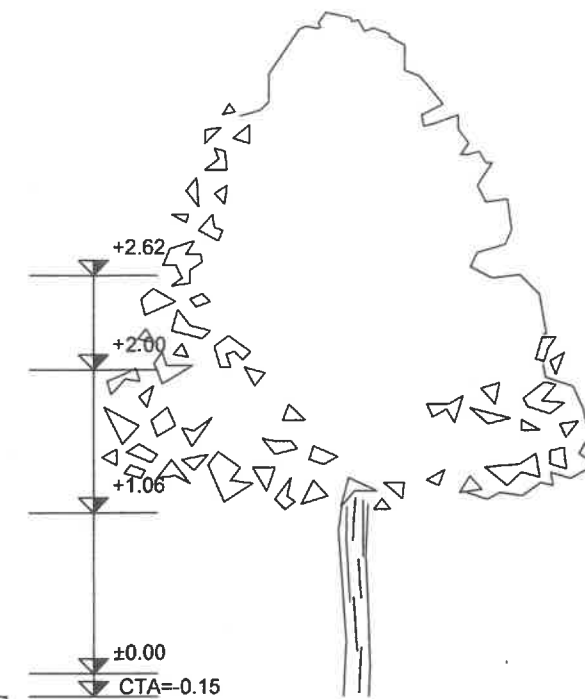

PLAN FATADE LATERALE GARAJ AUTO sc 1:50

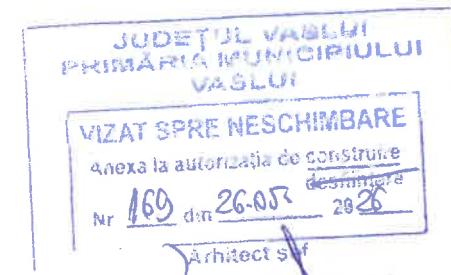

Fatada laterala stanga

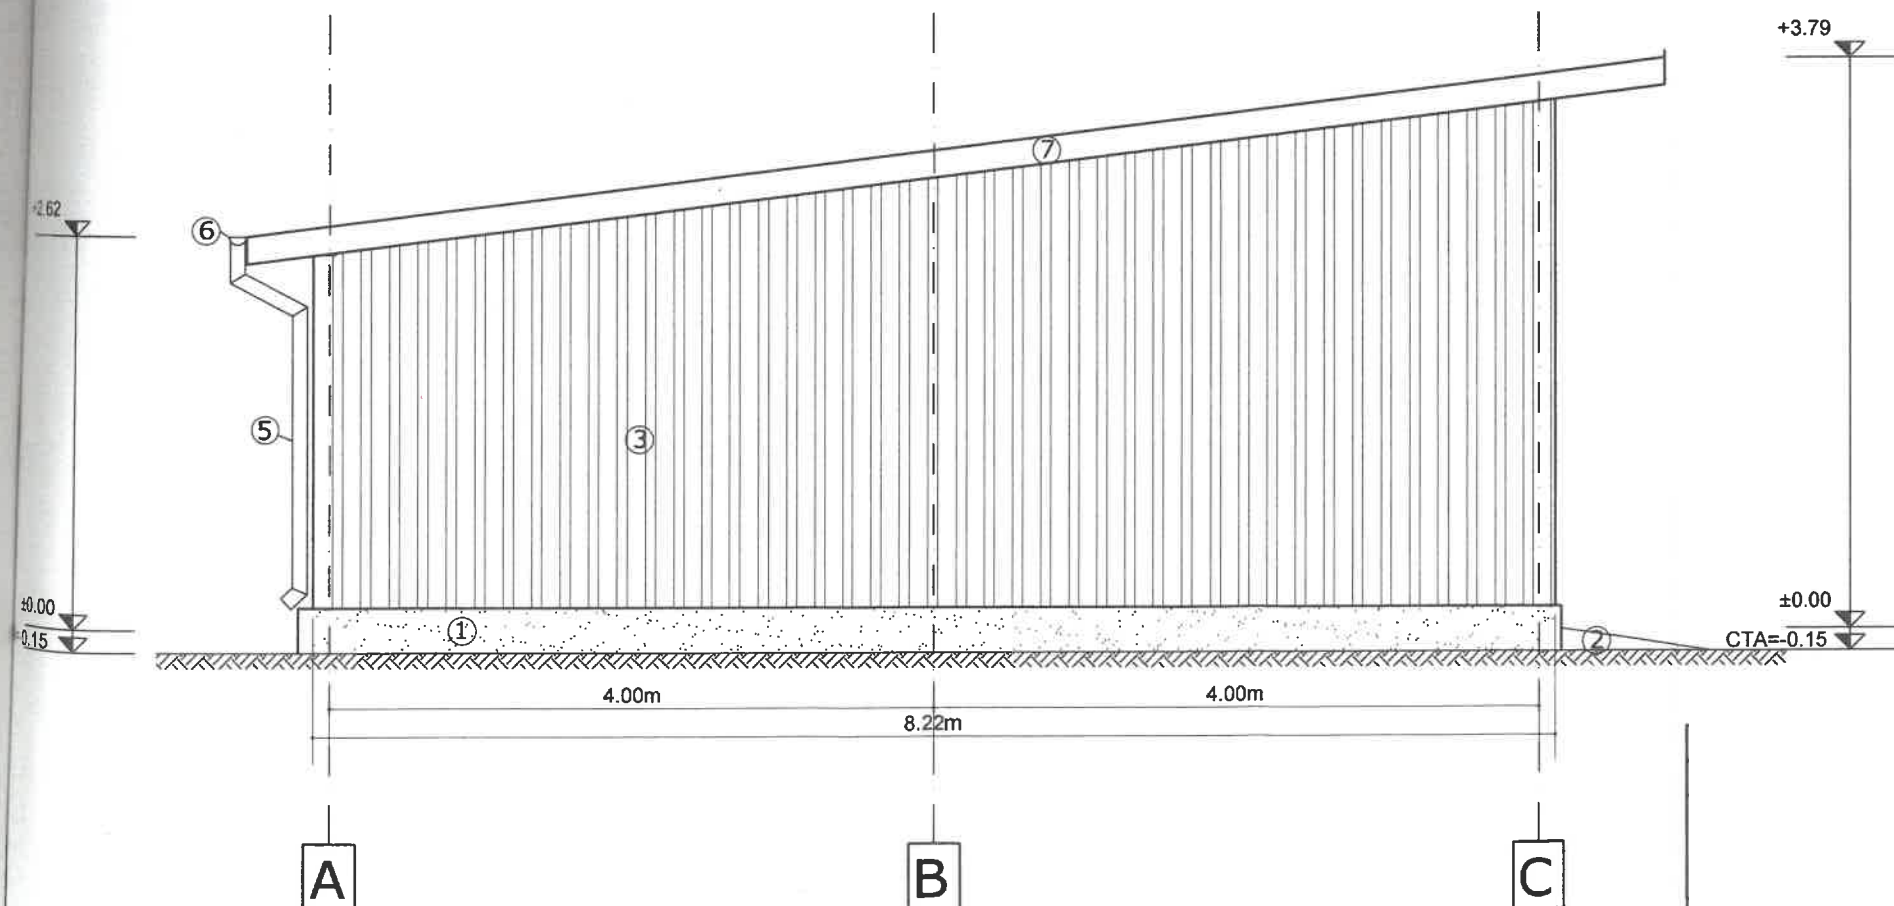

LEGENDA

- 1 - soclu tencuiala praf de piatra
- 2 - rampa acces beton simplu
- 3 - panou izolator tip sandwich 50mm
- 4 - geam termopan cu tamplu PVC
- 5 - burlan tabla zincata
- 6 - igheab tabla zincata
- 7 - pazie lemn

loc cu drept de semnatura

Rev. nr.	Data	Detalii revizie	Proiectat	Verificat	Aprobat
Relerat / Expertiza nr. / Data :					
Beneficiar:					
"CONSTRUIRE GARAJ IN LOCALITATEA MOARA GRECILOR, MUNICIPIUL VASLUI, JUDEȚUL VASLUI"					Faza : DTAC
PLAN FATADE					
Plansa nr. A05					




Data : 2012

Scara : 1:50

Nr proiect. 1

REV. NR. : 0

PLAN FATADE
PRINCIPALA SI
POSTERIOARA
GARAJ AUTO
sc 1:50

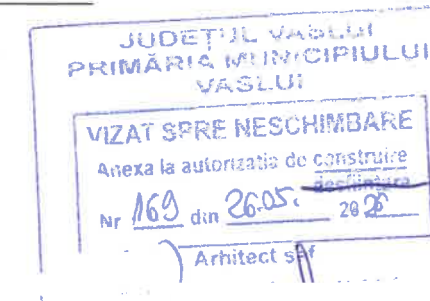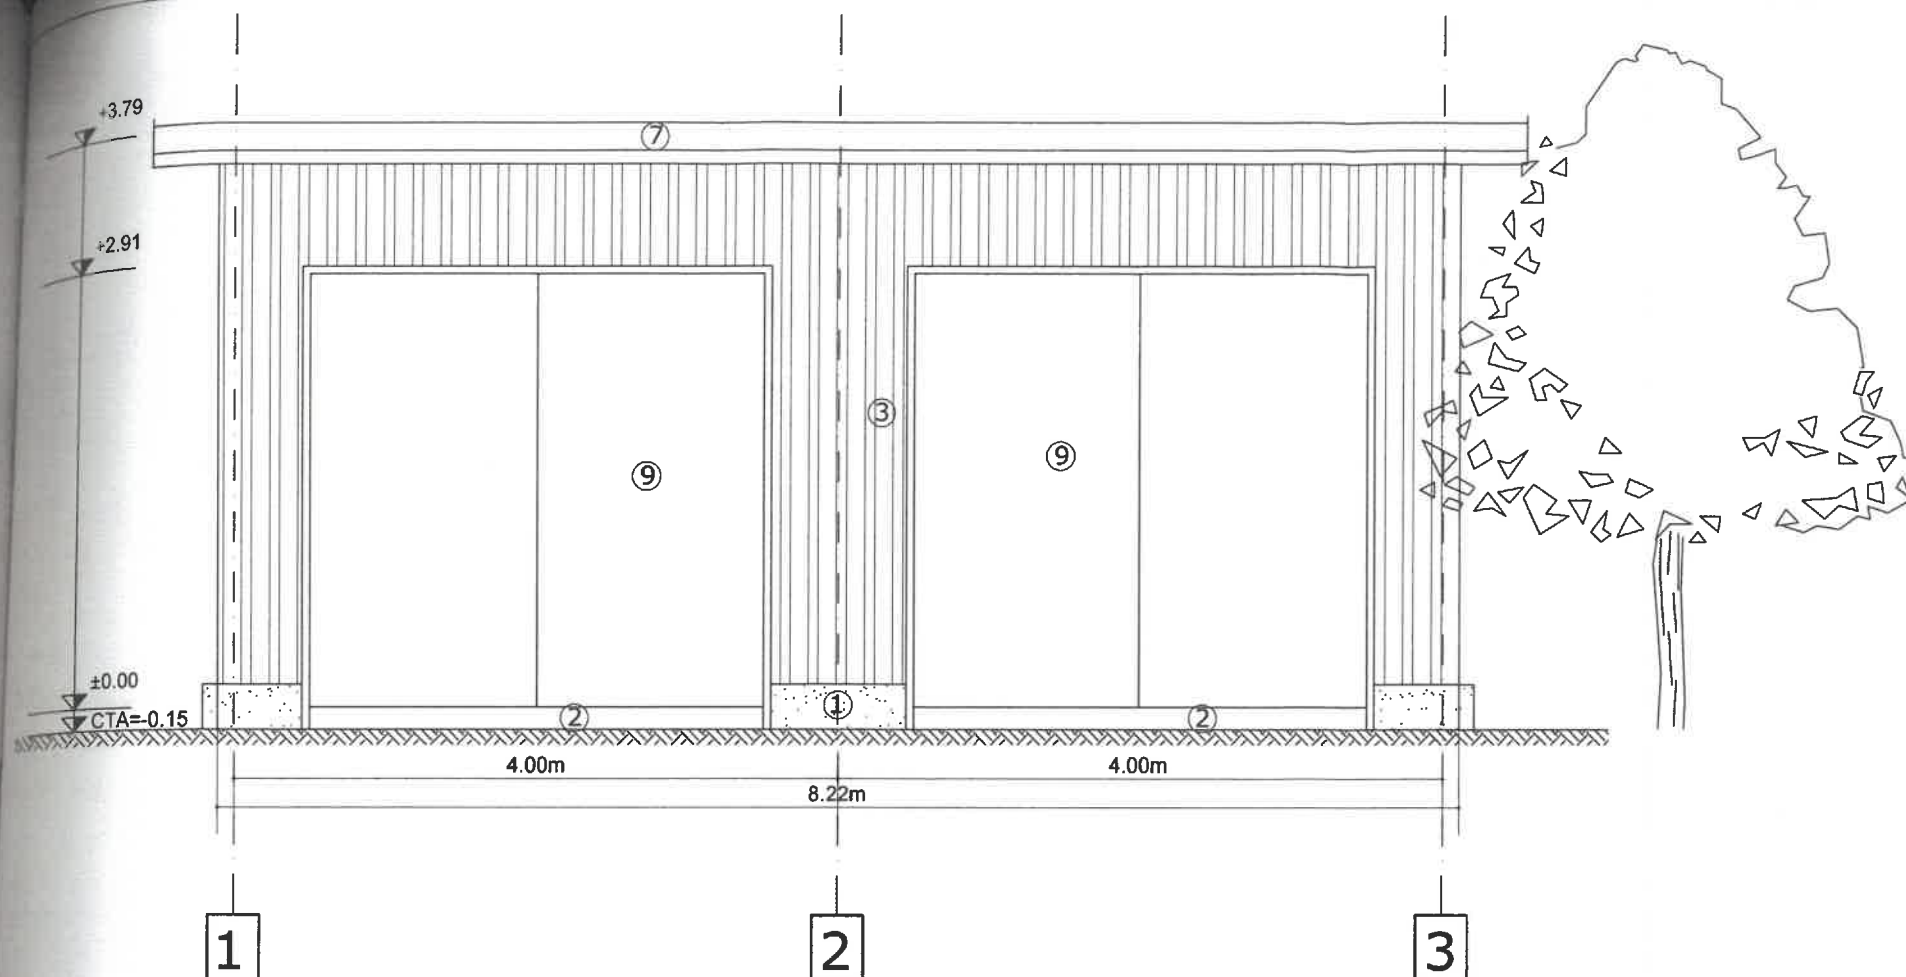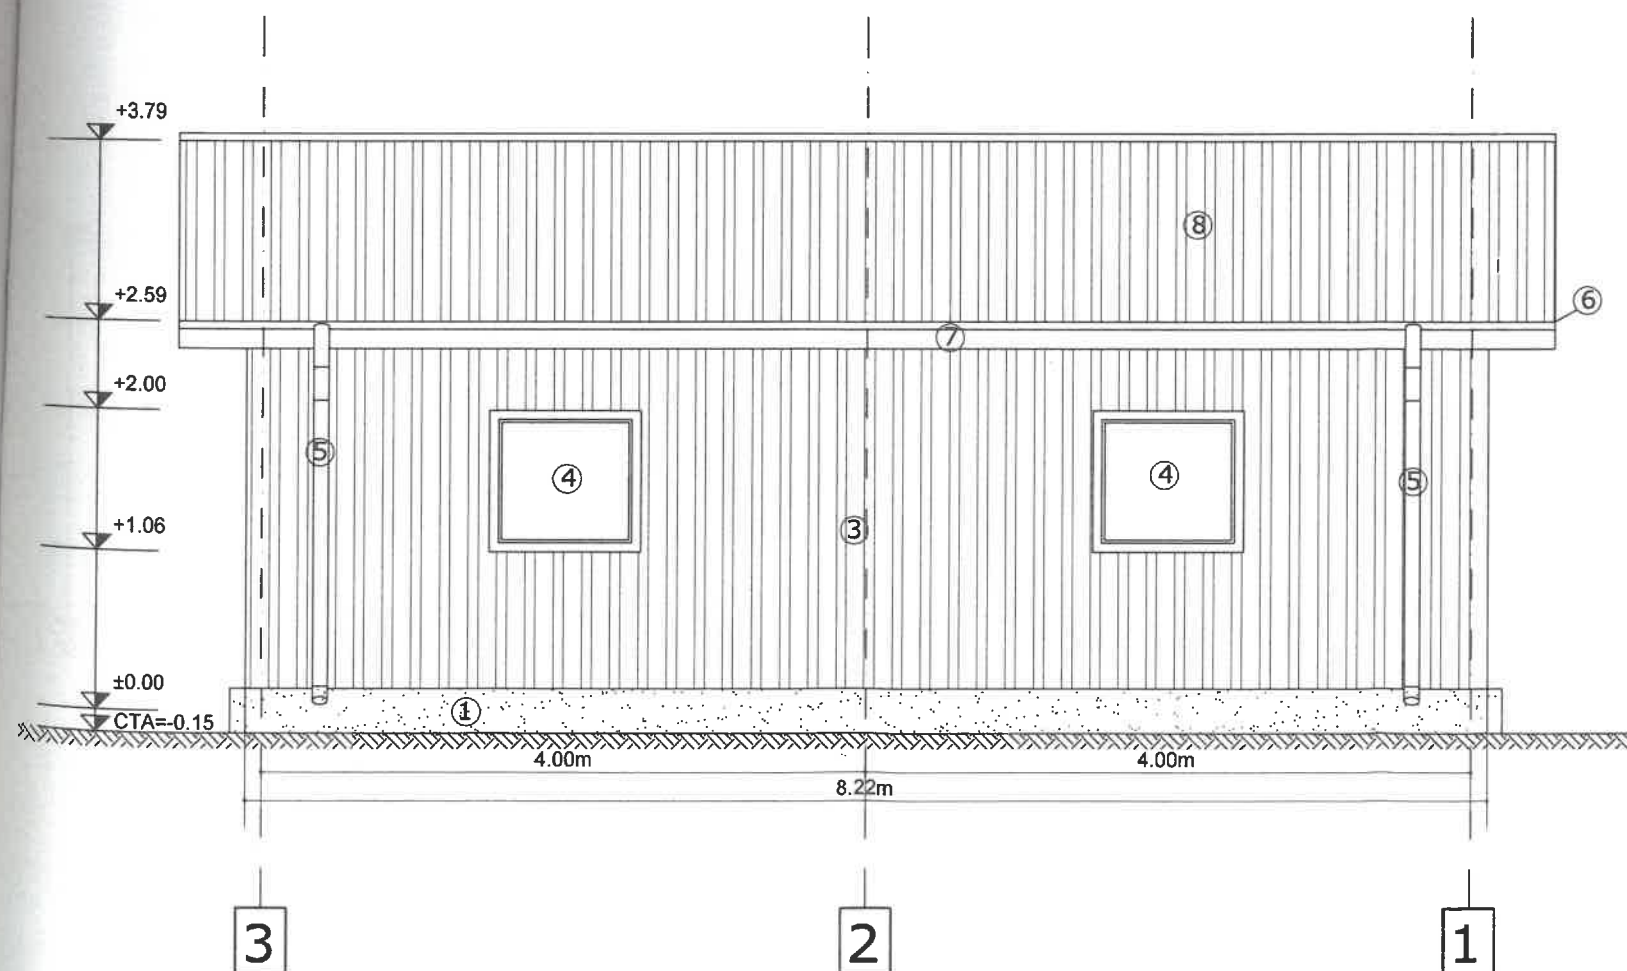

LEGENDA

- 1 - soclu tencuiala praf de piatra
- 2 - rampa acces beton simplu
- 3 - panou izolator tip sandwich 50n
- 4 - geam termopan cu tamplarie PV
- 5 - burlan tabla zincata
- 6 - jgheab tabla zincata
- 7 - pazie lemn
- 8 - acoperis panou izolator tip sandwich 100mm
- 9 - usa metalica dubla 3mx3m

Rev. nr.	Data	Detalii revizie	Proiectat	Verificat	Aprobat
Referat / Expertiza nr. / Data :					
Beneficiar:					
"CONSTRUIRE GARAJ IN LOCALITATEA MOARA GRECILOR, MUNICIPIUL VASLUI, JUDEȚUL VASLUI"					Faza : DTAC
PLAN FATADE					
Plansa nr. A04					
REV. NR. : 0					