

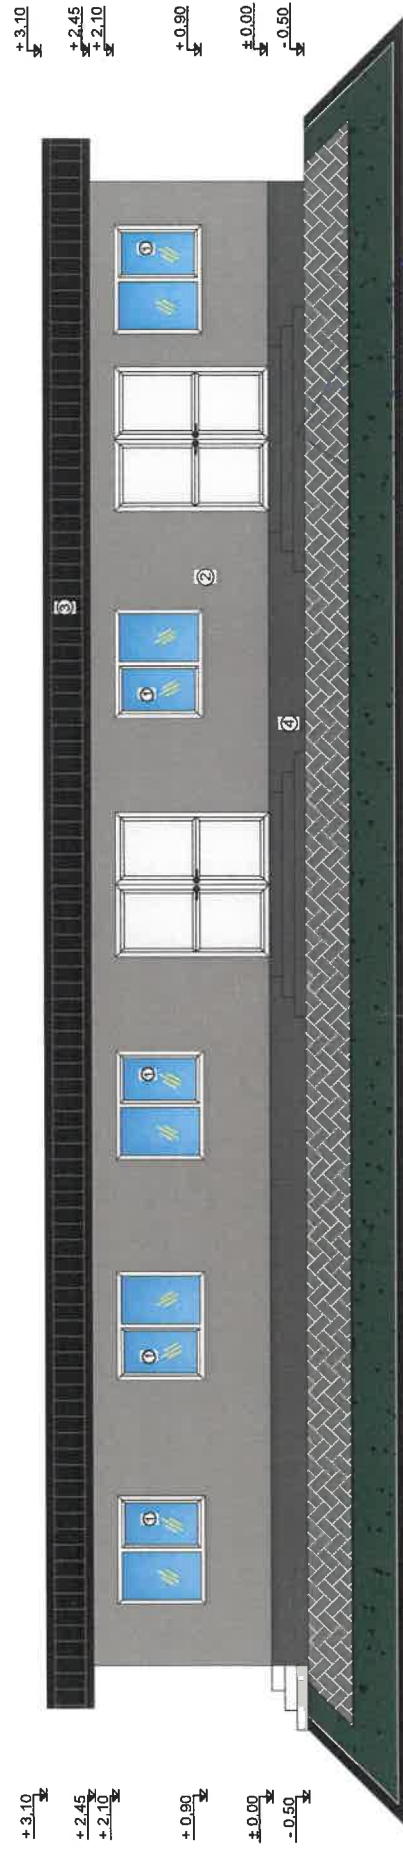


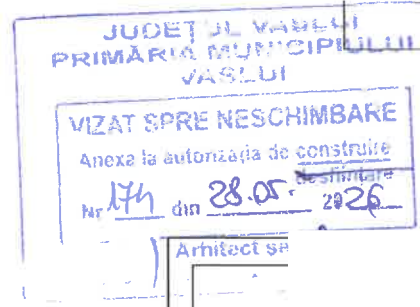

LEGENDA FINISAJE :

- 1 - tâmplărie din PVC cu gean
2 - var
3 - tablă
4 - soclu

Beneficiar:		Pr. Nr.
<u>Titlu proiect:</u>	CONSTRUIRE ANEXĂ GOSPODĂREASCĂ PARTER, PUȚ FORAT, BAZIN VIDANJABIL, ȘÎMPREJUMIRE Mun. Vashui, Str. Gheorghe Doja, Fn. Jud. Vashui	Faza D.T.A.C.
<u>Titlu planșă:</u>	FAȚADA PRINCIPALĂ	Planșa A5

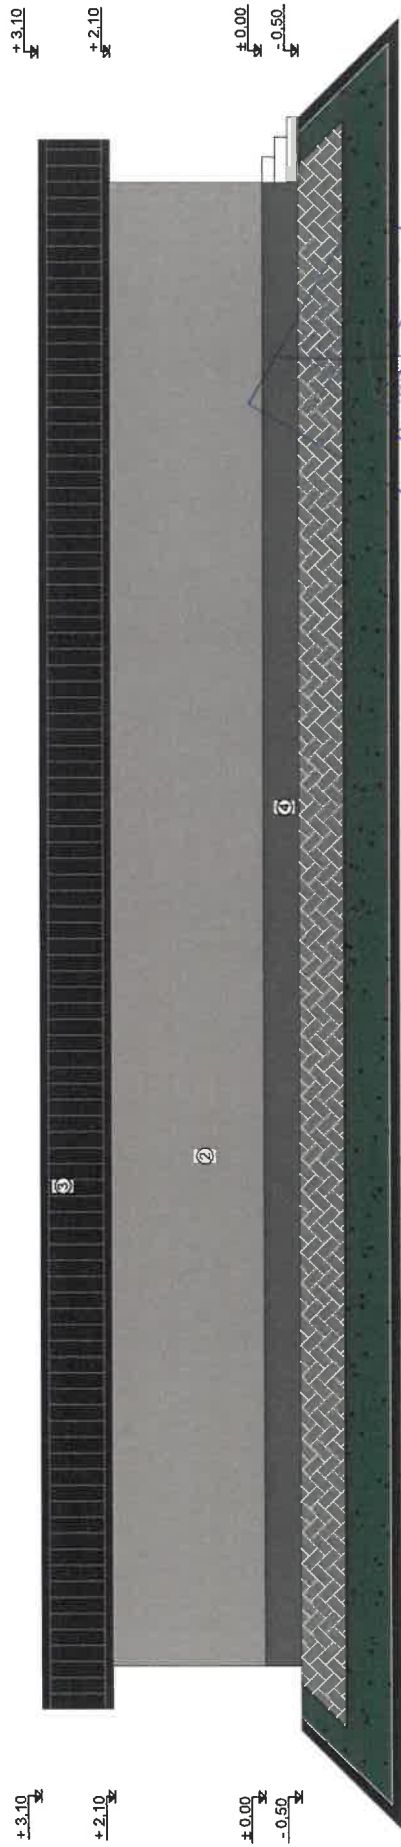

JUDEȚUL VASLUI
PRIMĂRIA MUNICIPIULUI
VASLUI

VIZAT SPRE NESCHIMBARE
Anexa la autorizația de construire
Nr. 174 din 28.05.2026

Arhitect se


LEGENDA FINISAJE :

2 - var
3 - tablă
4 - soclu

Beneficiar	Pr. Nr.
Titlu proiect: CONSTRUIRE ANEXĂ GOSPODĂREASCĂ PARTER, PUT FORAT, BAZIN VIDANJABIL ȘI ÎMPREJMUIRE Mun. Vaslui, Str. Gheorghe Doja, Fm. Jud. Vaslui	Faza D.T.A.C.
Titlu planșă: FAȚADA POSTERIOARĂ	Planșa A6


Spec	Șef	Pro	De
------	-----	-----	----

FAȚADA PRINCIPALĂ

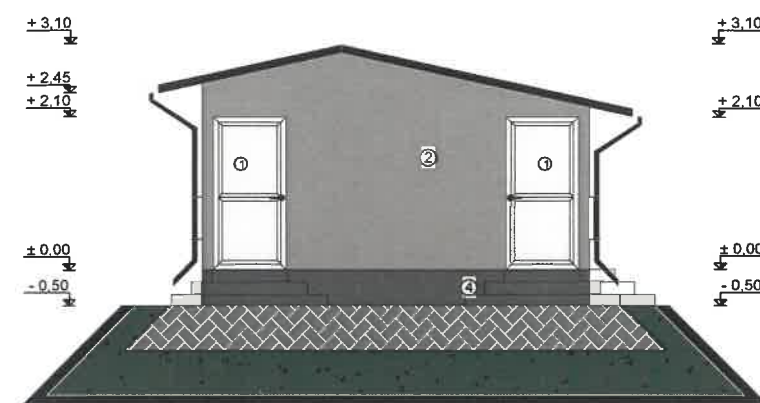


LEGENDA FINISAJE :


- 1- tâmplărie din PVC
- 2 - var
- 3 - tablă
- 4 - soclu

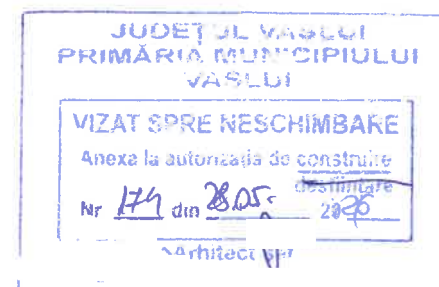

FAȚADA POSTERIOARĂ

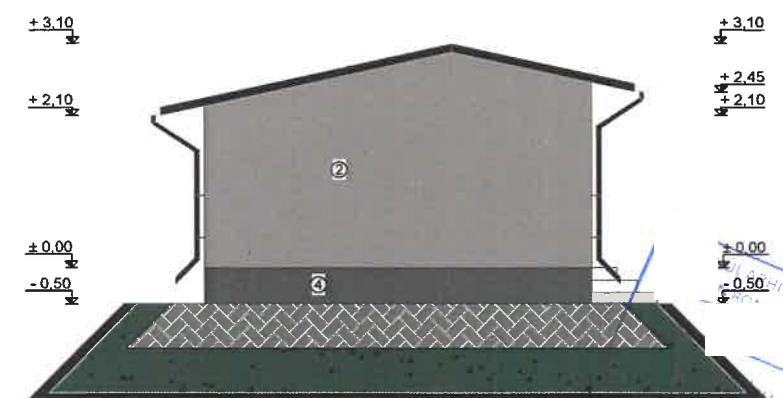

Beneficiar:	Pr. Nr.
Titlu proiect: CONSTRUIRE ANEXĂ GOSPODĂREASCĂ PARTER, PUȚ FORAT, BAZIN VIDANJABIL ȘI ÎMPREJMUIRE Mun. Vaslui, Str. Gheorghe Doja, Fn., Jud. Vaslui	Faza D.T.A.C.
Titlu planșă: FAȚADA LATERAL-DREAPTA/ FAȚADA LATERAL-STÂNGA	Planșa A7

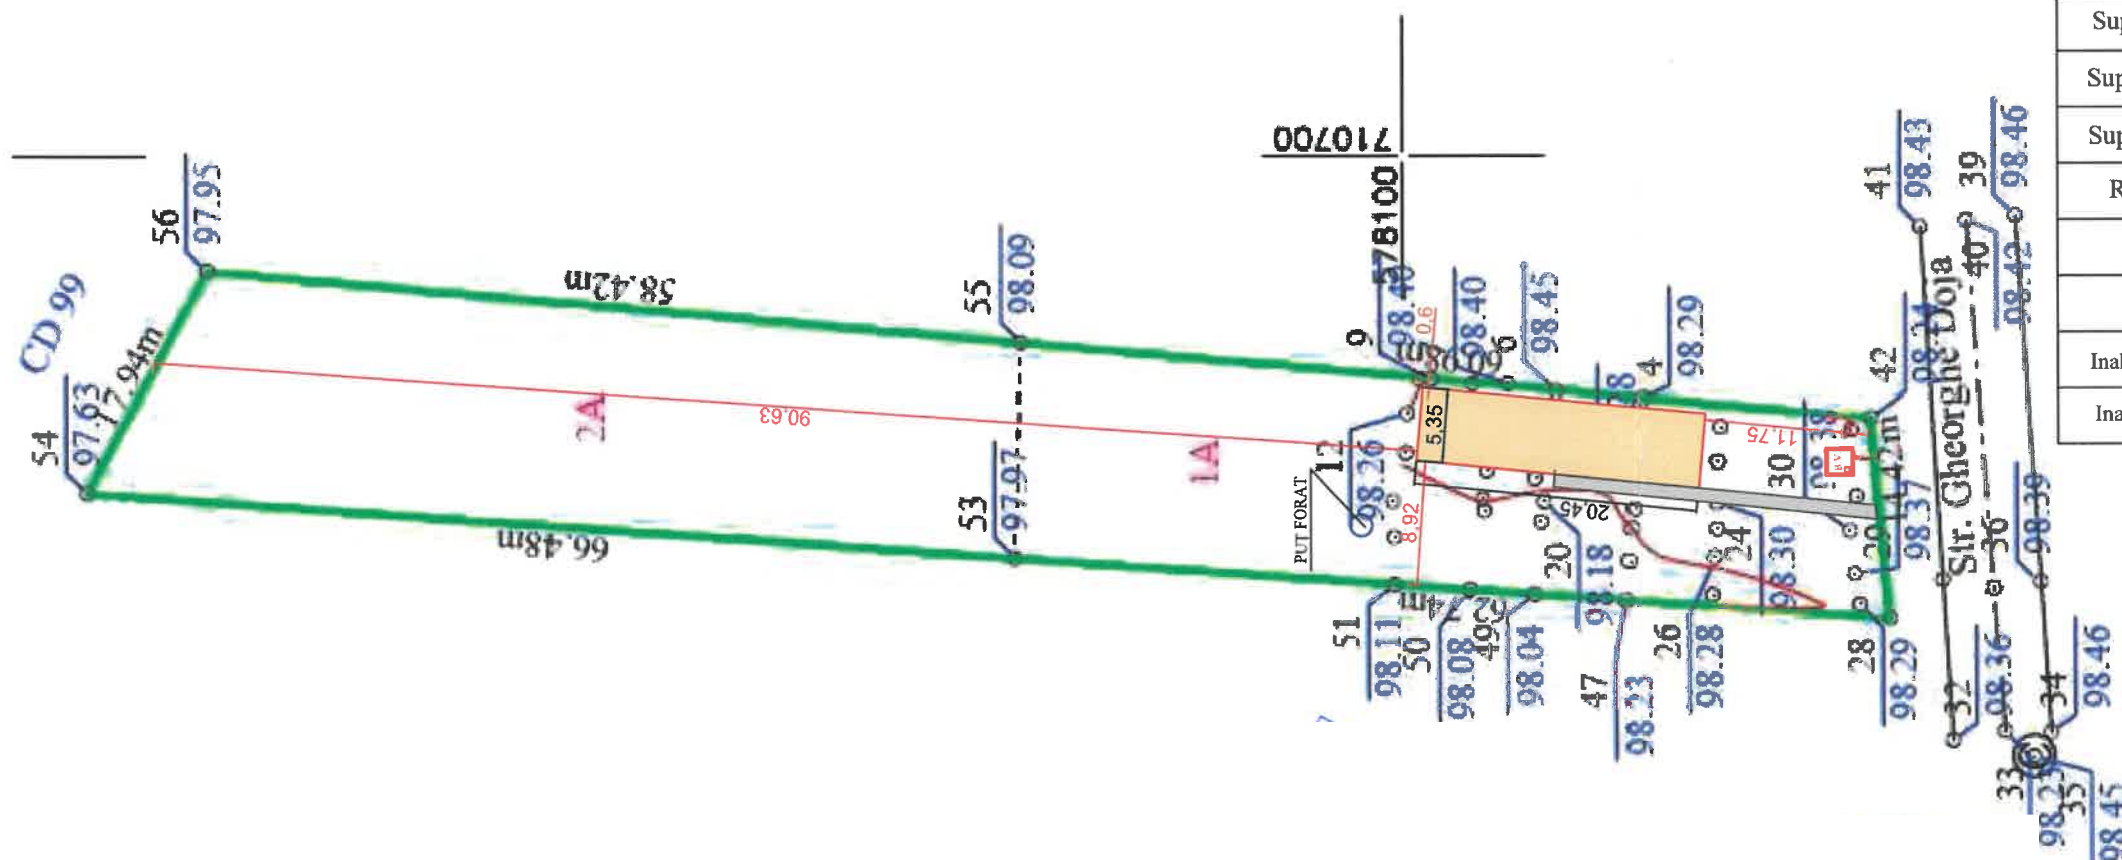


SITUAȚIE PROPUȘĂ

Funcțiune : Anexa	
Suprafață teren	948,00 m ²
Suprafață construită	110,0 m ²
Suprafață desfășurată	110,00 m ²
Suprafață utilă	107,45 m ²
Regim de înălțime	Anexă- Parter
P.O.T.	11,60 %
C.U.T.	0,1160
Înălțime la streasina	2,10 m
Înălțime la coama	3,10 m

"Construire Anexa gospodărească, put forat, bazin vidanjabil și împrejmuire teren"
Adresa: Intravilan - Mun. Vaslui, str. Gheorghe Doja FN, T14, P199/8, Jud. Vaslui
NC/CF 88632
Suprafața: 1900mp

SCARA
1:1000

PLAN DE SITUAȚIE
Sistem de proiectie: Stereografic 1970
Plan de referință: Marca Neagra 1975

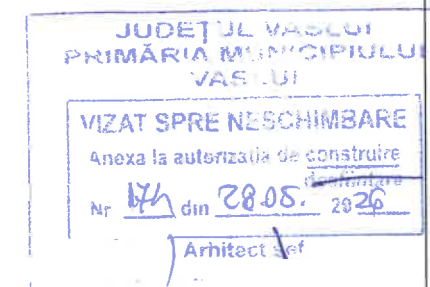

Beneficiar:	Pr. Nr.
Titlu proiect: CONSTRUIRE ANEXĂ GOSPODĂREASCĂ PARTER, PUT FORAT, BAZIN VIDANJABIL ȘI ÎMPREJMUIRE Mun. Vaslui, Str. Gheorghe Doja, Fn., Jud. Vaslui	Faza D.T.A.C.
Titlu planșă: PLAN DE SITUAȚIE	Planșa A1