




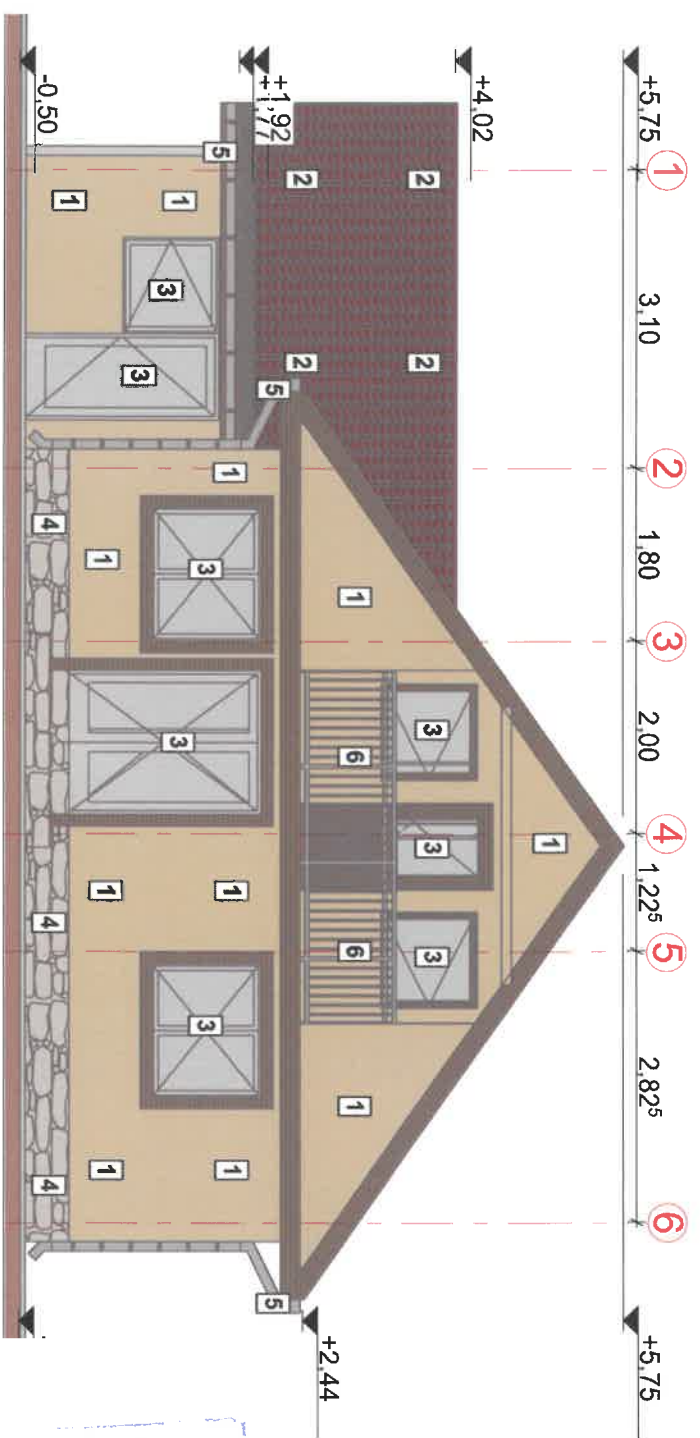

LEGENDA


- 1 Tencuiala decorativa pentru exterior driscuita, culoare galben-nisip cu protectie termosistem
- 2 Tabla zincata (incl. ventilatii si optiori de zapada - sistem integrat)
- 3 Tamplarie din profile PVC finisaj alb;
- 4 Soclu-placaj cu piatra decorativa
- 5 Trunchieturi si basculanta din tabla vernisata sau masiv de stejar
- 6

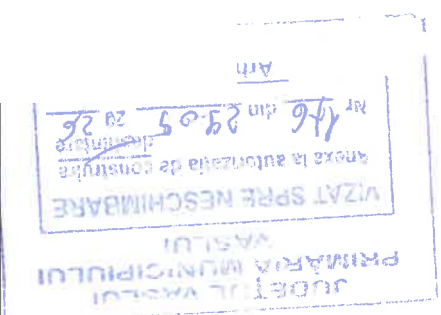


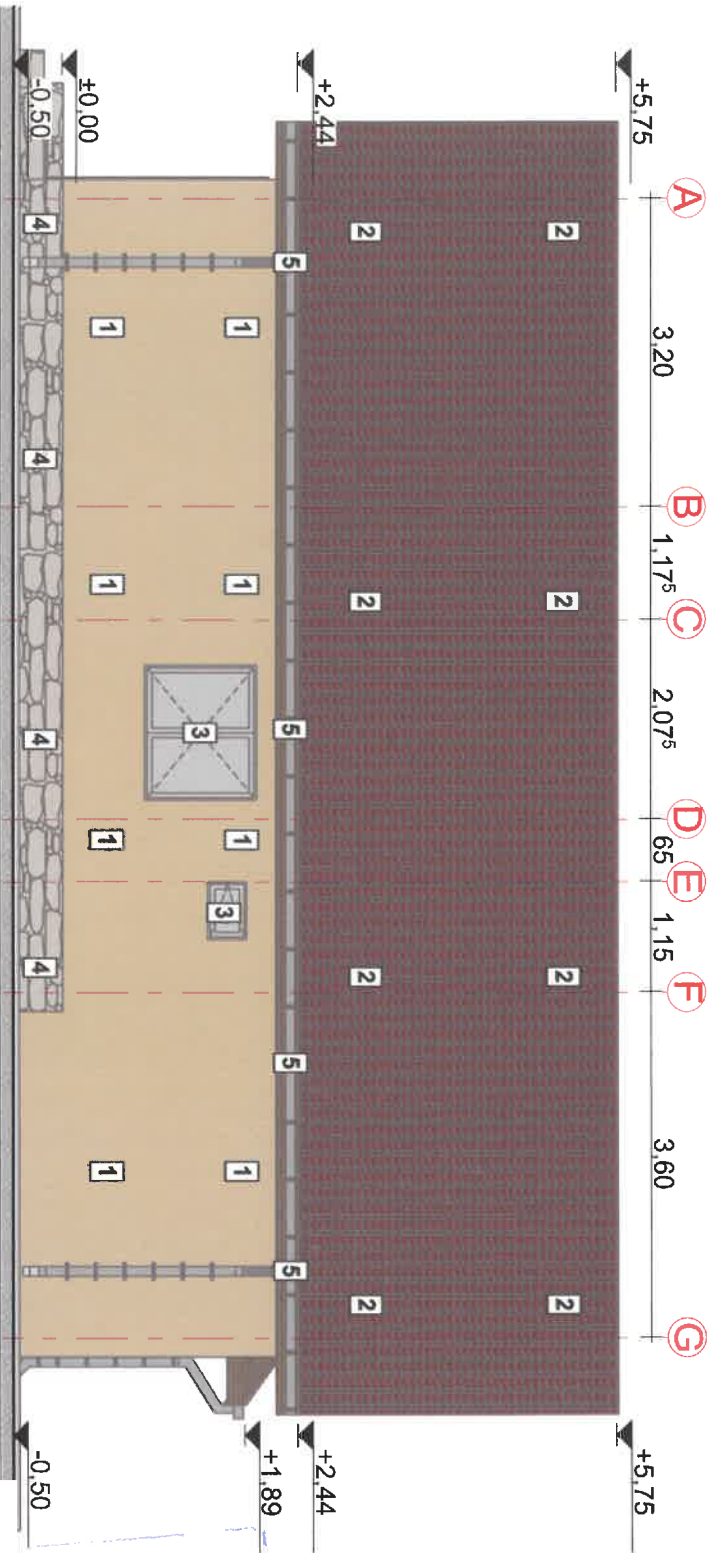


LEGENDA

- 1 Tencuiala decorativa pentru exterior driscuita, culoare galben-nisip cu protecție termosistem
- 2 Tabla zincată (incl. ventilații și opțiori de zapadă - sistem integrat)
- 3 Tamplarie din profile PVC finisaj alb;
- 4

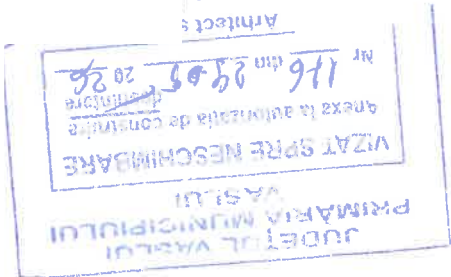

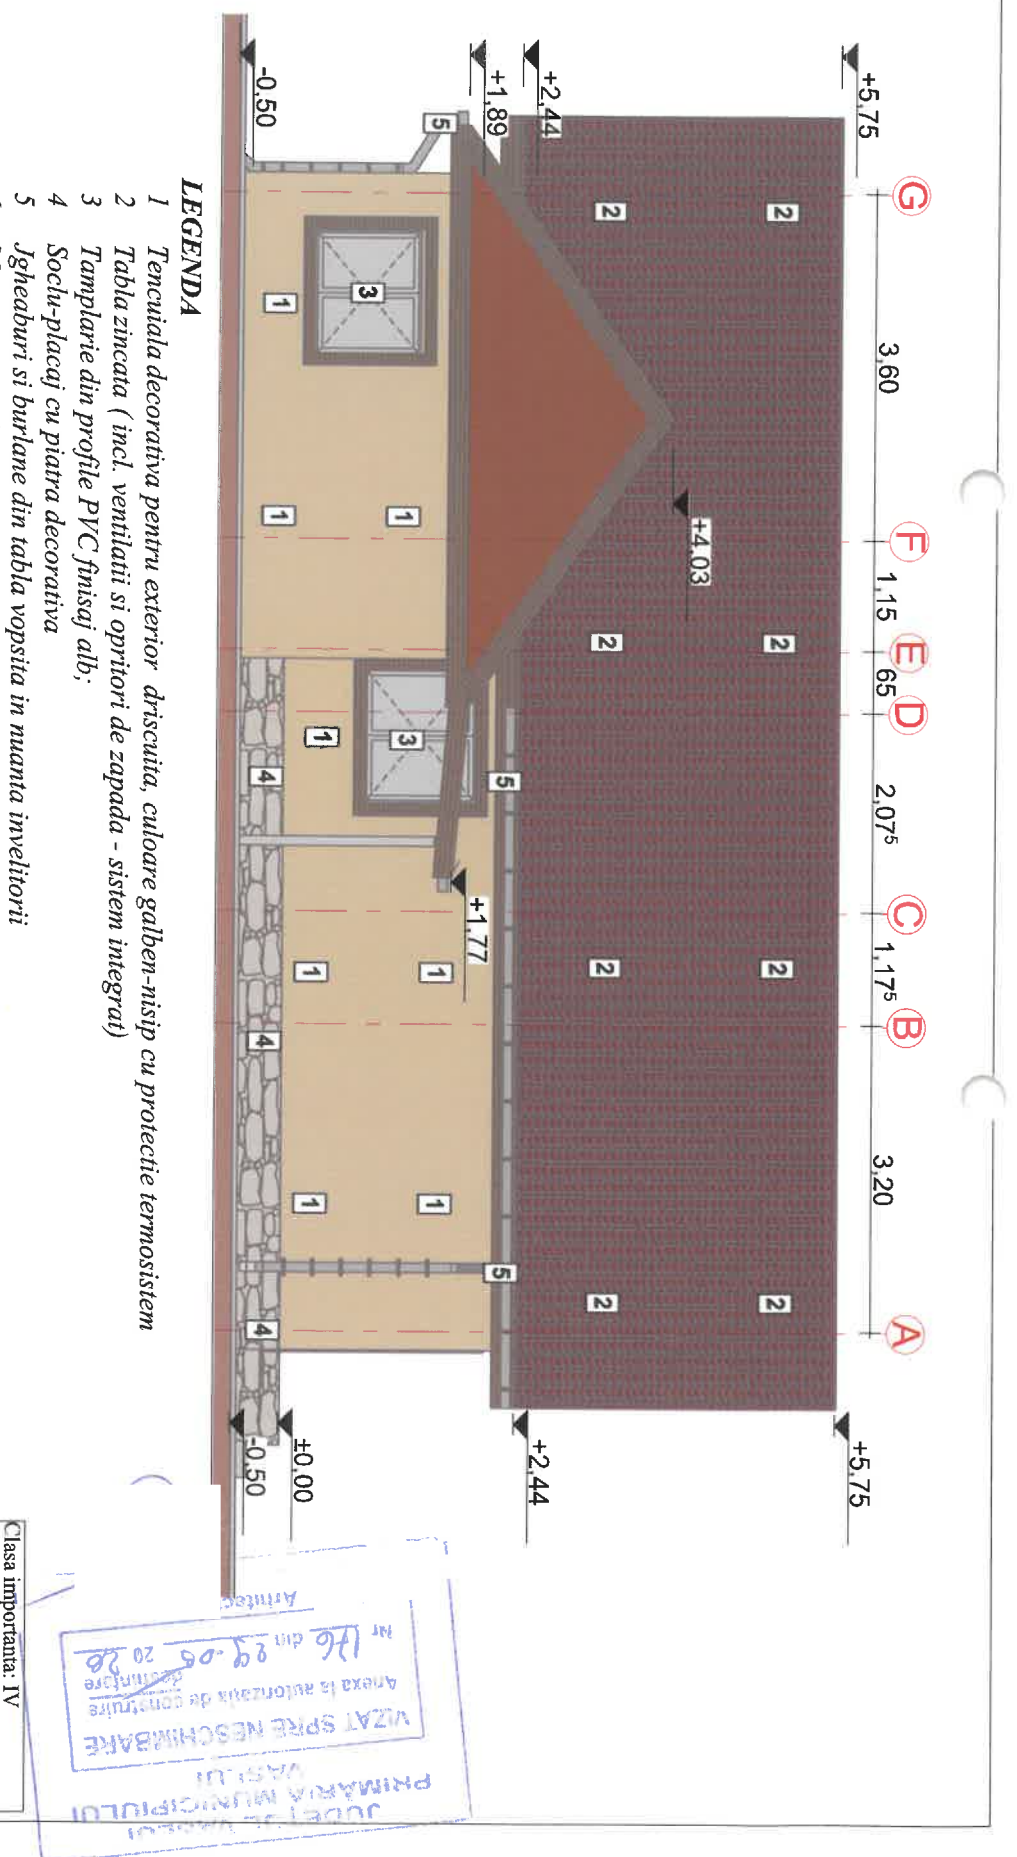

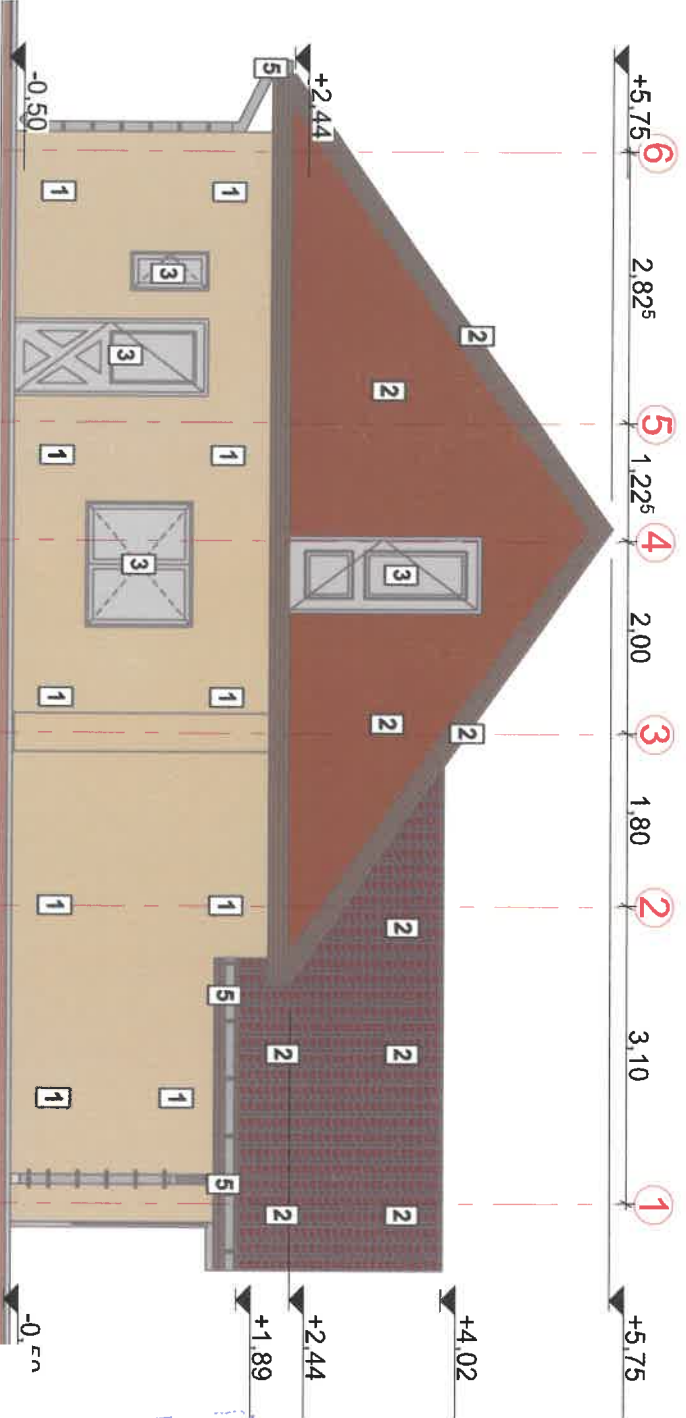

LEGENDA

- 1 Tencuiala decorativa pentru exterior driscuita, culoare galben-nisip cu protectie termosistem
- 2 Tabla zincata (incl. ventilatii si optiuni de zapada - sistem integral)
- 3 Tamplarie din profile PVC finisaj alb;

AMILY

Județul Vaslui
Primăria Municipiului
Vaslui
VIZAT SPRE NESCHIMBARE
anexa la autorizația de construcție
Nr. 146 din 29.05.2024
Arhitect