
FATADA VEST

1:100

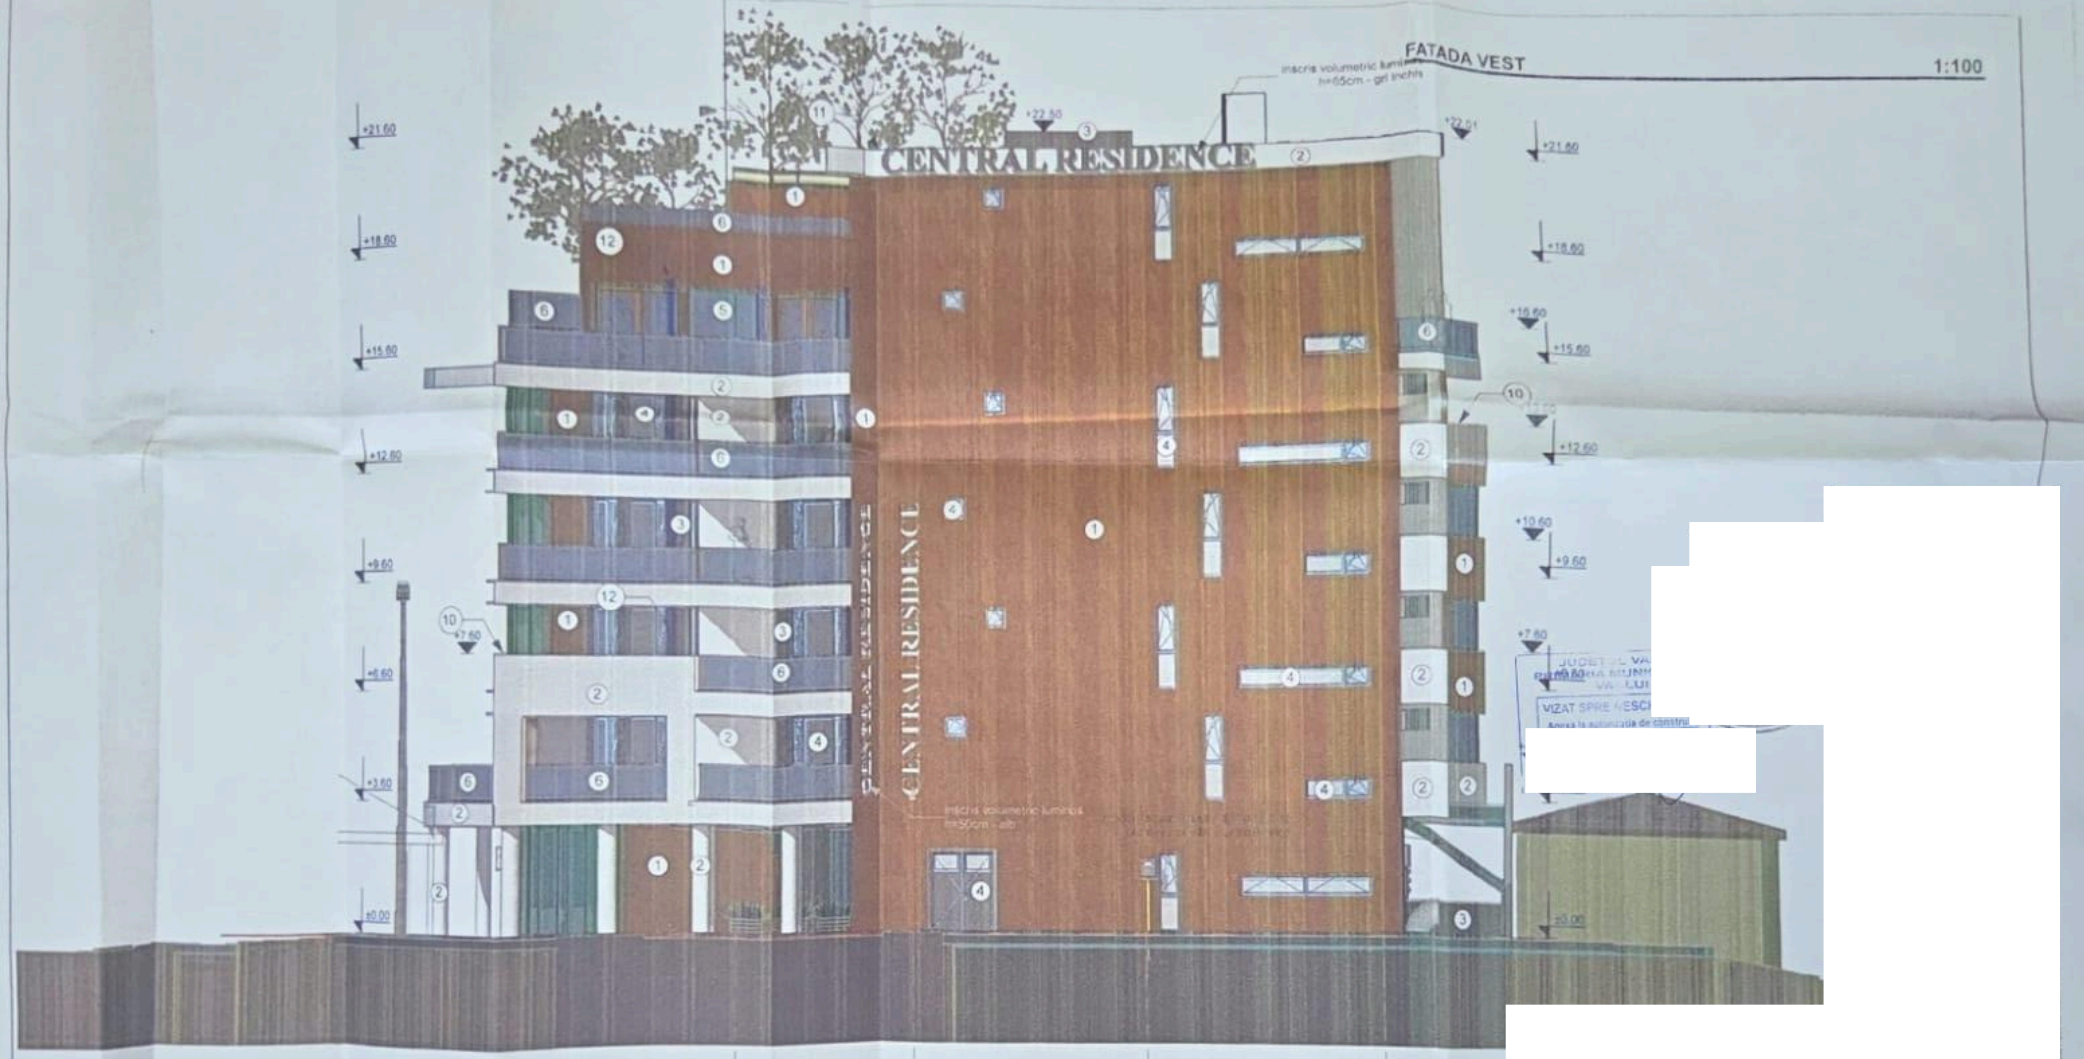


LEGENDA

1. PLACARE CU PLACI HPL FUNDERMAX, MAX EXTERIOR - 0803 NT TYROL PINE
2. TENCUIALA DECORATIVA CU ASPECT CLASIC - 2.0mm, REALIZAT PRIN DRISCUIRE CU DRISCA DIN PLASTIC - ALB - BAUMIT SILICON TOP LIFE 0019
3. TENCUIALA DECORATIVA CU ASPECT CLASIC - 2.0mm, REALIZAT PRIN DRISCUIRE CU DRISCA DIN PLASTIC - GRI INCHIS - BAUMIT STYLE TOP LIFE 0891
4. TAMPLARIE ALUMINIU AWS 75 CU GEAM TRIPAN - GRI INCHIS - apropiat RAL 7016
5. TAMPLARIE ALUMINU FW50+ CU GEAM TERMOPAN - GRI INCHIS - apropiat RAL 7016
6. BALUSTRADA STICLA LAMINATA SECURIZATA 16MM CU PROFIL INFERIOR DIN ALUMINIU
7. PLACARE CU PLACI HPL FUNDERMAX, MAX EXTERIOR - 0674 NG MARS RED
8. PLACARE CU PLACI HPL FUNDERMAX, MAX EXTERIOR - 0065 NT WHITE
9. PLACARE CU PLACI HPL FUNDERMAX, MAX EXTERIOR - 0075 NG DARK GREY
10. CAPAC PARAPET BALCOANE DIN MARMURA COMPOZITA HELOPAL, LATIME 20 CM - ALB
11. CAPAC ATIC DIN TABLA - ALB - RAL 9010
12. PLUVIALA DIN TABLA 10X10CM - GRI INCHIS - apropiat RAL 7016

VIZAT SPRE NESCH

FATADA SUD 1:100

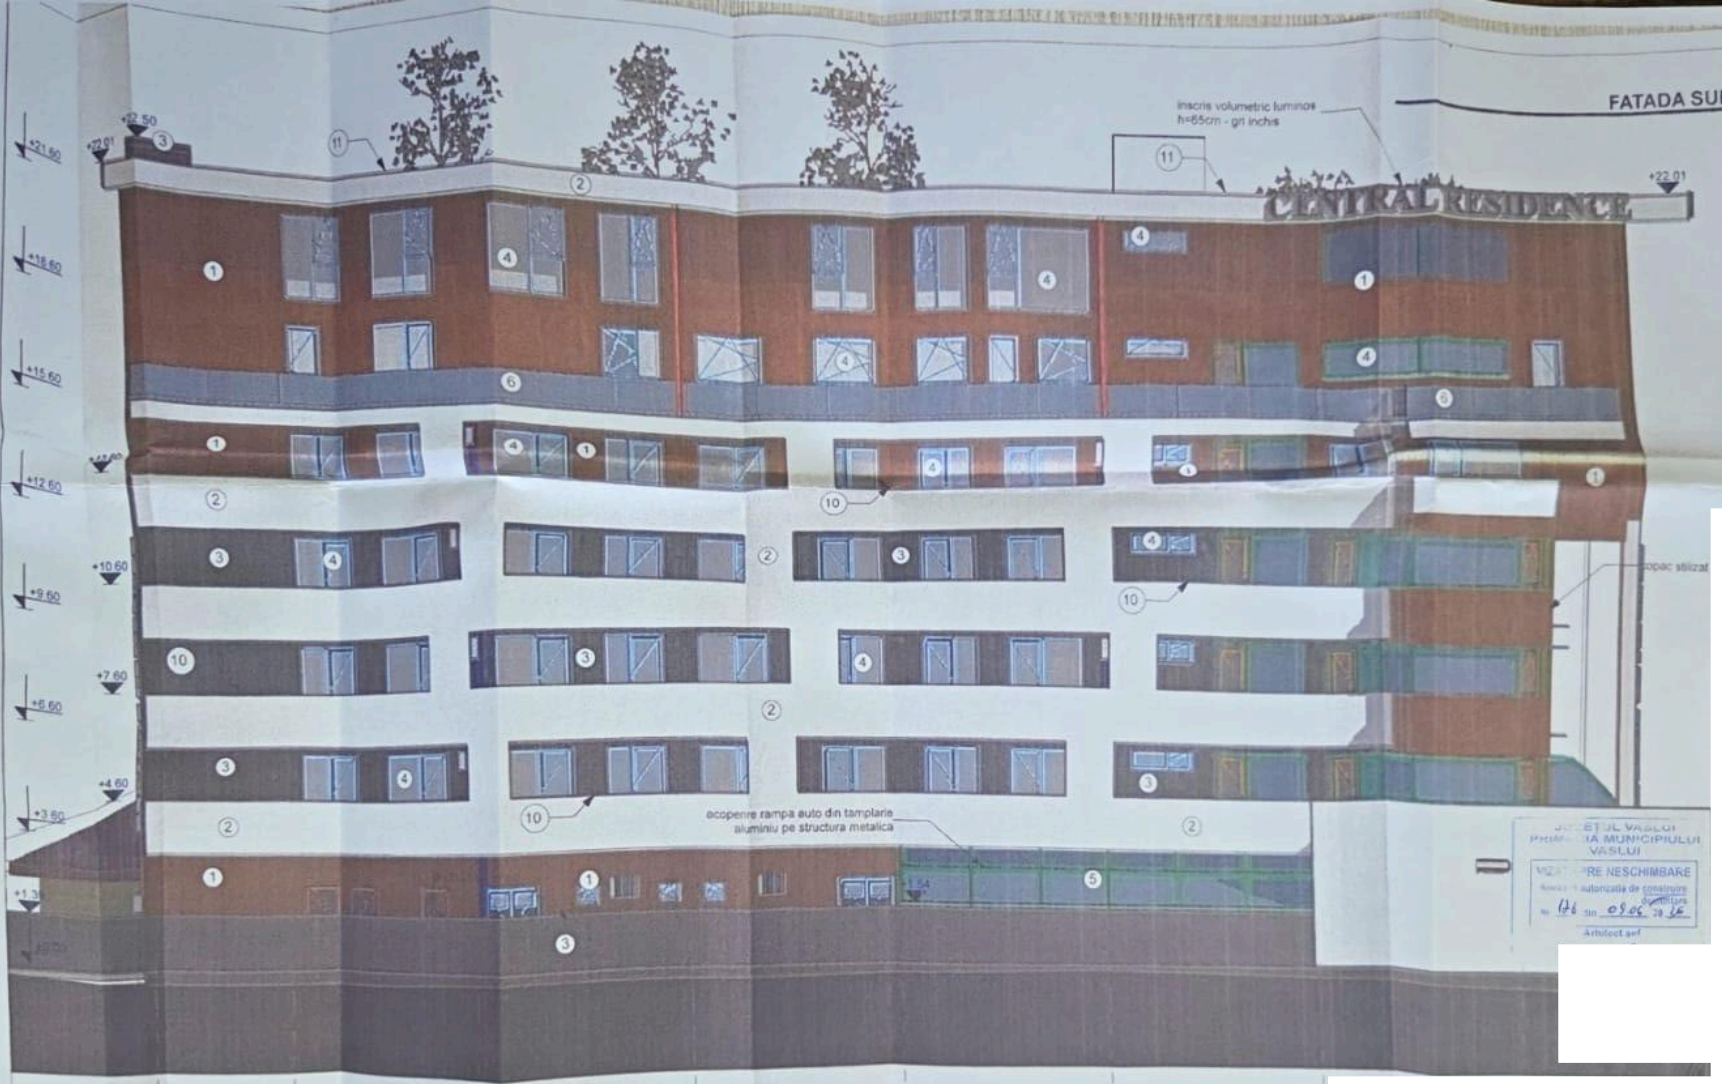


LEGENDA

1 PLACARE CU PLACI HPL FUNDERMAX, MAX EXTERIOR - 0803 NT TYROL PINE
2 TENCUIALA DECORATIVA CU ASPECT CLASIC - 2,0mm, REALIZAT PRIN DRISCUIRE CU DRISCA DIN PLASTIC - ALB - BAUMIT SILICON TOP LIFE 0019
3 TENCUIALA DECORATIVA CU ASPECT CLASIC - 2,0mm, REALIZAT PRIN DRISCUIRE CU DRISCA DIN PLASTIC - GRI INCHIS - BAUMIT STYLE TOP LIFE 0891
4 TAMPLARIE ALUMINIU AWS 75 CU GEAM TRIPAN - GRI INCHIS - apropiat RAL 7016
5 TAMPLARIE ALUMINIU FW50+ CU GEAM TERMOPAN - GRI INCHIS - apropiat RAL 7016
6 BALUSTRADA STICLA LAMINATA SECURIZATA 16MM CU PROFIL INFERIOR DIN ALUMINIU
7 PLACARE CU PLACI HPL FUNDERMAX, MAX EXTERIOR - 0674 NG MARS RED
8 PLACARE CU PLACI HPL FUNDERMAX, MAX EXTERIOR - 0065 NT WHITE
9 PLACARE CU PLACI HPL FUNDERMAX, MAX EXTERIOR - 0075 NG DARK GREY
10 CAPAC PARAPET BALCOANE DIN MARMURA COMPOZITA HELOPAL, LATIME 20 CM - ALB
11 CAPAC ATIC DIN TABLA - ALB - RAL 9010
12 PLUVIALA DIN TABLA 10X10CM - GRI INCHIS - apropiat RAL 7016

* CLASA DE IMPORTANȚĂ - III
* CATEGORIA DE IMPORTANȚĂ - C
* ZONA DE CLIMĂ - a_g=0,30; T_c=0,70 s
* GRAD DE REZISTENȚĂ LA FOC - I
* SUPRAFAȚA CONSTRUITĂ = 944,02 mp

PRIMĂRIA MUNICIPIULUI VASLUI
VIZAT RE NESCHIMBARE
Autorizație de construire / Desființare
Nr. 176 din 09.05.2016
Arhitect șef

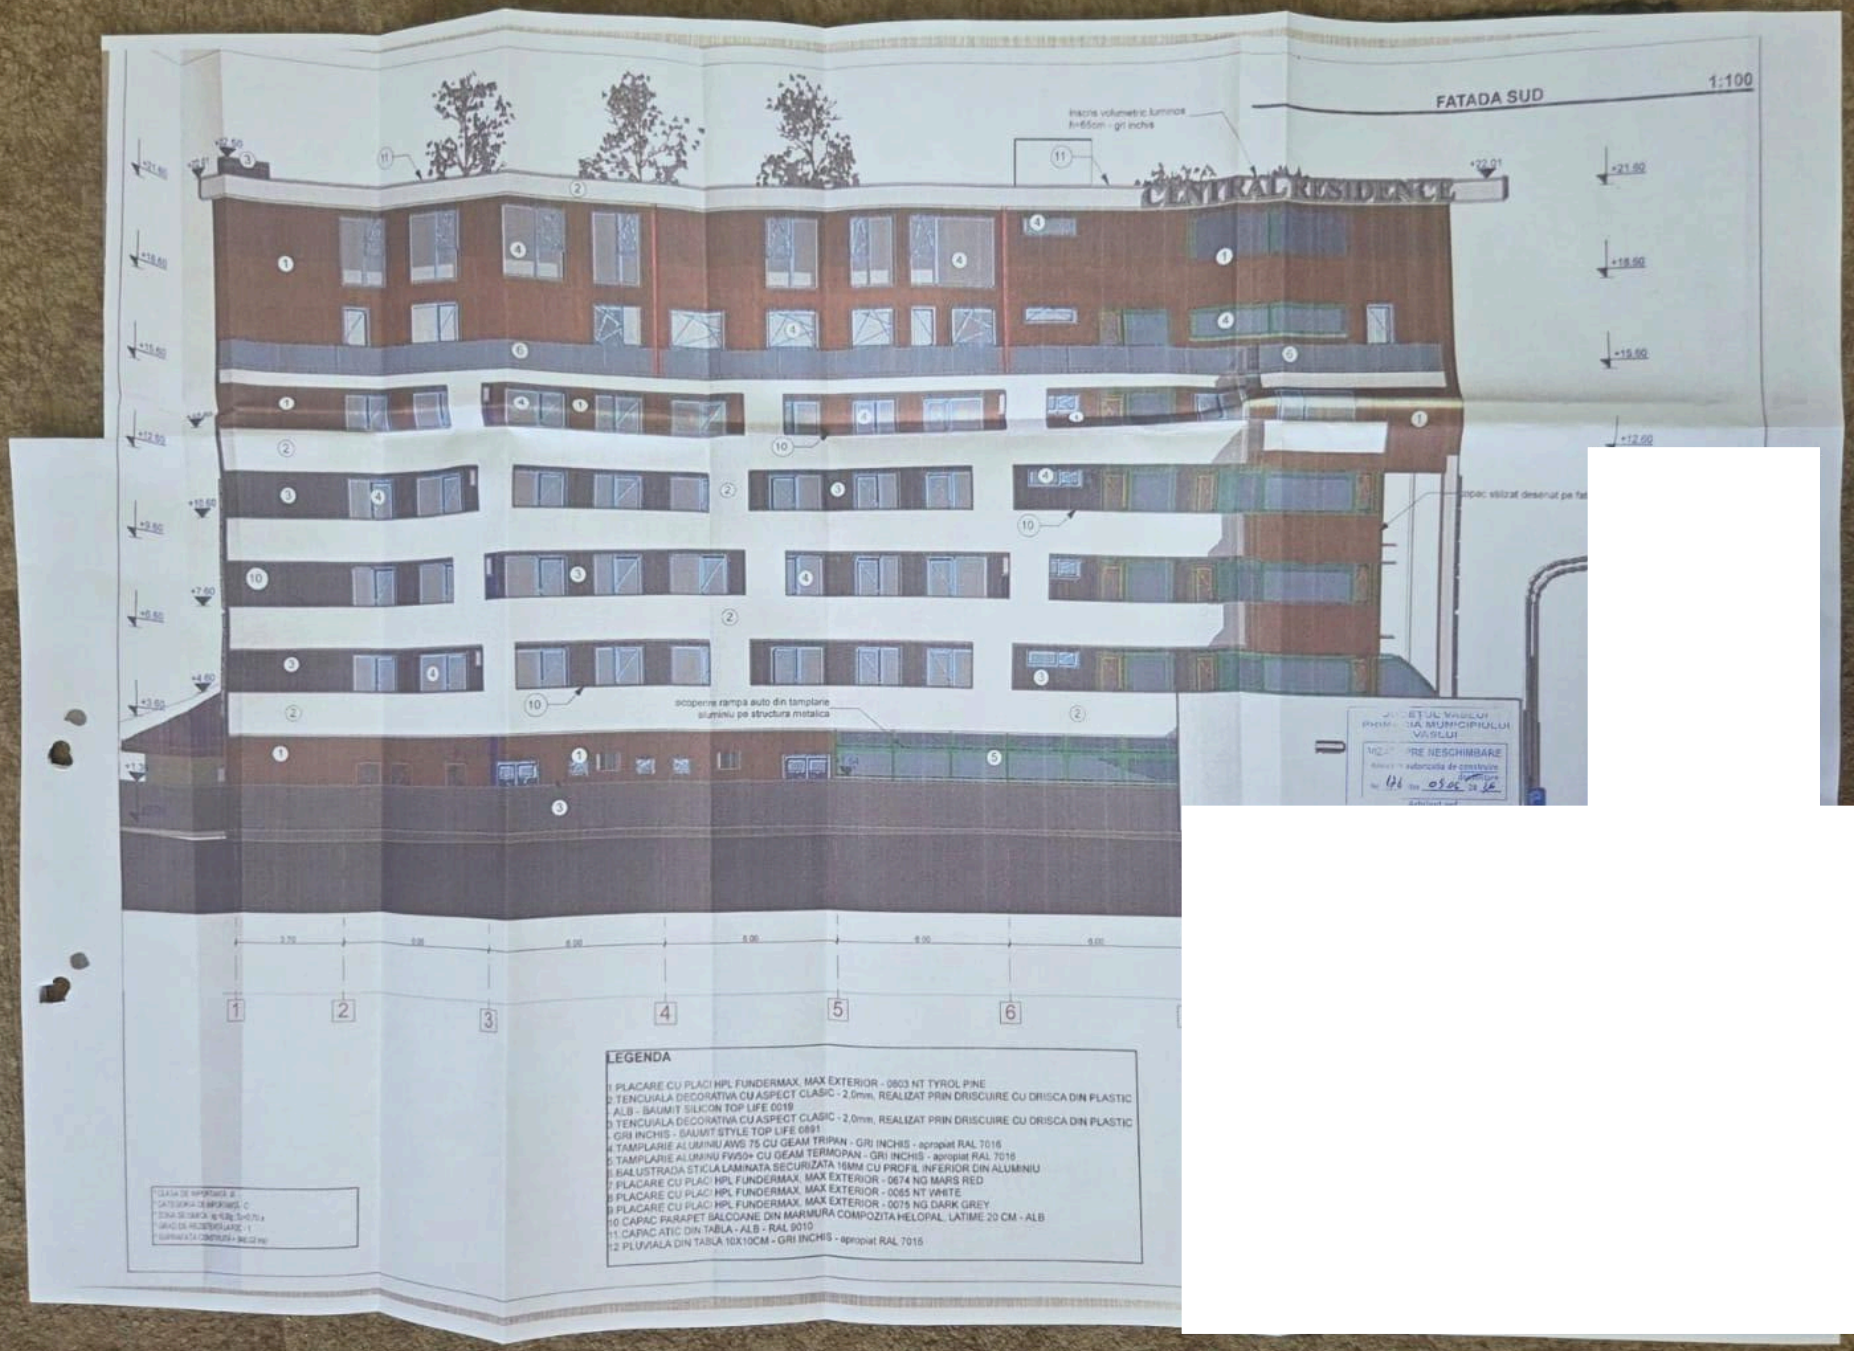
FATADA SUD
1:100
CENTRAL RESIDENCE
inscris volumetric luminos
h=65cm - gri inchis
+22.50
+22.01
+21.60
+18.60
+15.60
+12.60
+10.60
+9.60
+7.60
+6.60
+4.60
+3.60
acoperire rampa auto din tamplarie
aluminiu pe structura metalica
1
2
3
4
5
6
LEGENDA
1 PLACARE CU PLACI HPL FUNDERMAX, MAX EXTERIOR - 0803 NT TYROL PINE
2 TENCUIALA DECORATIVA CU ASPECT CLASIC - 2,0mm, REALIZAT PRIN DRISCUIRE CU DRISCA DIN PLASTIC
- ALB - BAUMIT SILICON TOP LIFE 0019
3 TENCUIALA DECORATIVA CU ASPECT CLASIC - 2,0mm, REALIZAT PRIN DRISCUIRE CU DRISCA DIN PLASTIC
- GRI INCHIS - BAUMIT STYLE TOP LIFE 0991
4 TAMPLARIE ALUMINIU AWS 75 CU GEAM TRIPAN - GRI INCHIS - apropiat RAL 7016
5 TAMPLARIE ALUMINIU FWS50+ CU GEAM TERMOPAN - GRI INCHIS - apropiat RAL 7016
6 BALUSTRADA STICLA LAMINATA SECURIZATA 16MM CU PROFIL INFERIOR DIN ALUMINIU
7 PLACARE CU PLACI HPL FUNDERMAX, MAX EXTERIOR - 0674 NG MARS RED
8 PLACARE CU PLACI HPL FUNDERMAX, MAX EXTERIOR - 0065 NT WHITE
9 PLACARE CU PLACI HPL FUNDERMAX, MAX EXTERIOR - 0075 NG DARK GREY
10 CAPAC PARAPET BALCOANE DIN MARMURA COMPOZITA HELOPAL, LATIME 20 CM - ALB
11 CAPAC ATIC DIN TABLA - ALB - RAL 9010
12 PLUVIALA DIN TABLA 10X10CM - GRI INCHIS - apropiat RAL 7016

FATADA EST

1:100



JUDEȚUL VASLUI
PRIMĂRIA MUNICIPIULUI VASLUI
...T SPRE NESCHIMBARE
...la autorizația de construire
nr. 176 din 09.06.2026
Arhitect șef


A' A B C D

LEGENDA

1 PLACARE CU PLACI HPL FUNDERMAX, MAX EXTERIOR - 0803 NT TYROL PINE
2 TENCUIALA DECORATIVA CU ASPECT CLASIC - 2.0mm, REALIZAT PRIN DRISCUIRE CU DRISCA DIN PLASTIC - ALB - BAUMIT SILICON TOP LIFE 0019
3 TENCUIALA DECORATIVA CU ASPECT CLASIC - 2.0mm, REALIZAT PRIN DRISCUIRE CU DRISCA DIN PLASTIC - GRI INCHIS - BAUMIT STYLE TOP LIFE 0691
4 TAMPLARIE ALUMINIU AWS 75 CU GEAM TRIPAN - GRI INCHIS - apropiat RAL 7016
5 TAMPLARIE ALUMINU FW50+ CU GEAM TERMOPAN - GRI INCHIS - apropiat RAL 7016
6 BALUSTRADA STICLA LAMINATA SECURIZATA 16MM CU PROFIL INFERIOR DIN ALUMINIU
7 PLACARE CU PLACI HPL FUNDERMAX, MAX EXTERIOR - 0674 NG MARS RED
8 PLACARE CU PLACI HPL FUNDERMAX, MAX EXTERIOR - 0085 NT WHITE
9 PLACARE CU PLACI HPL FUNDERMAX, MAX EXTERIOR - 0075 NG DARK GREY
10 CAPAC PARAPET BALCOANE DIN MARMURA COMPOZITA HELOPAL, LATIME 20 CM - ALB
11 CAPAC ATIC DIN TABLA - ALB - RAL 9010

- CLASA DE IMPORTANȚĂ - III
- CATEGORIA DE IMPORTANȚĂ - C
- ZONA SEISMICĂ: ag =0.30g , Tc=0.70 s
- GRAD DE REZISTENȚĂ LA FOC - I
- SUPRAFAȚA CONSTRUITĂ = 643.02 mp

FATADA NORD 1:100

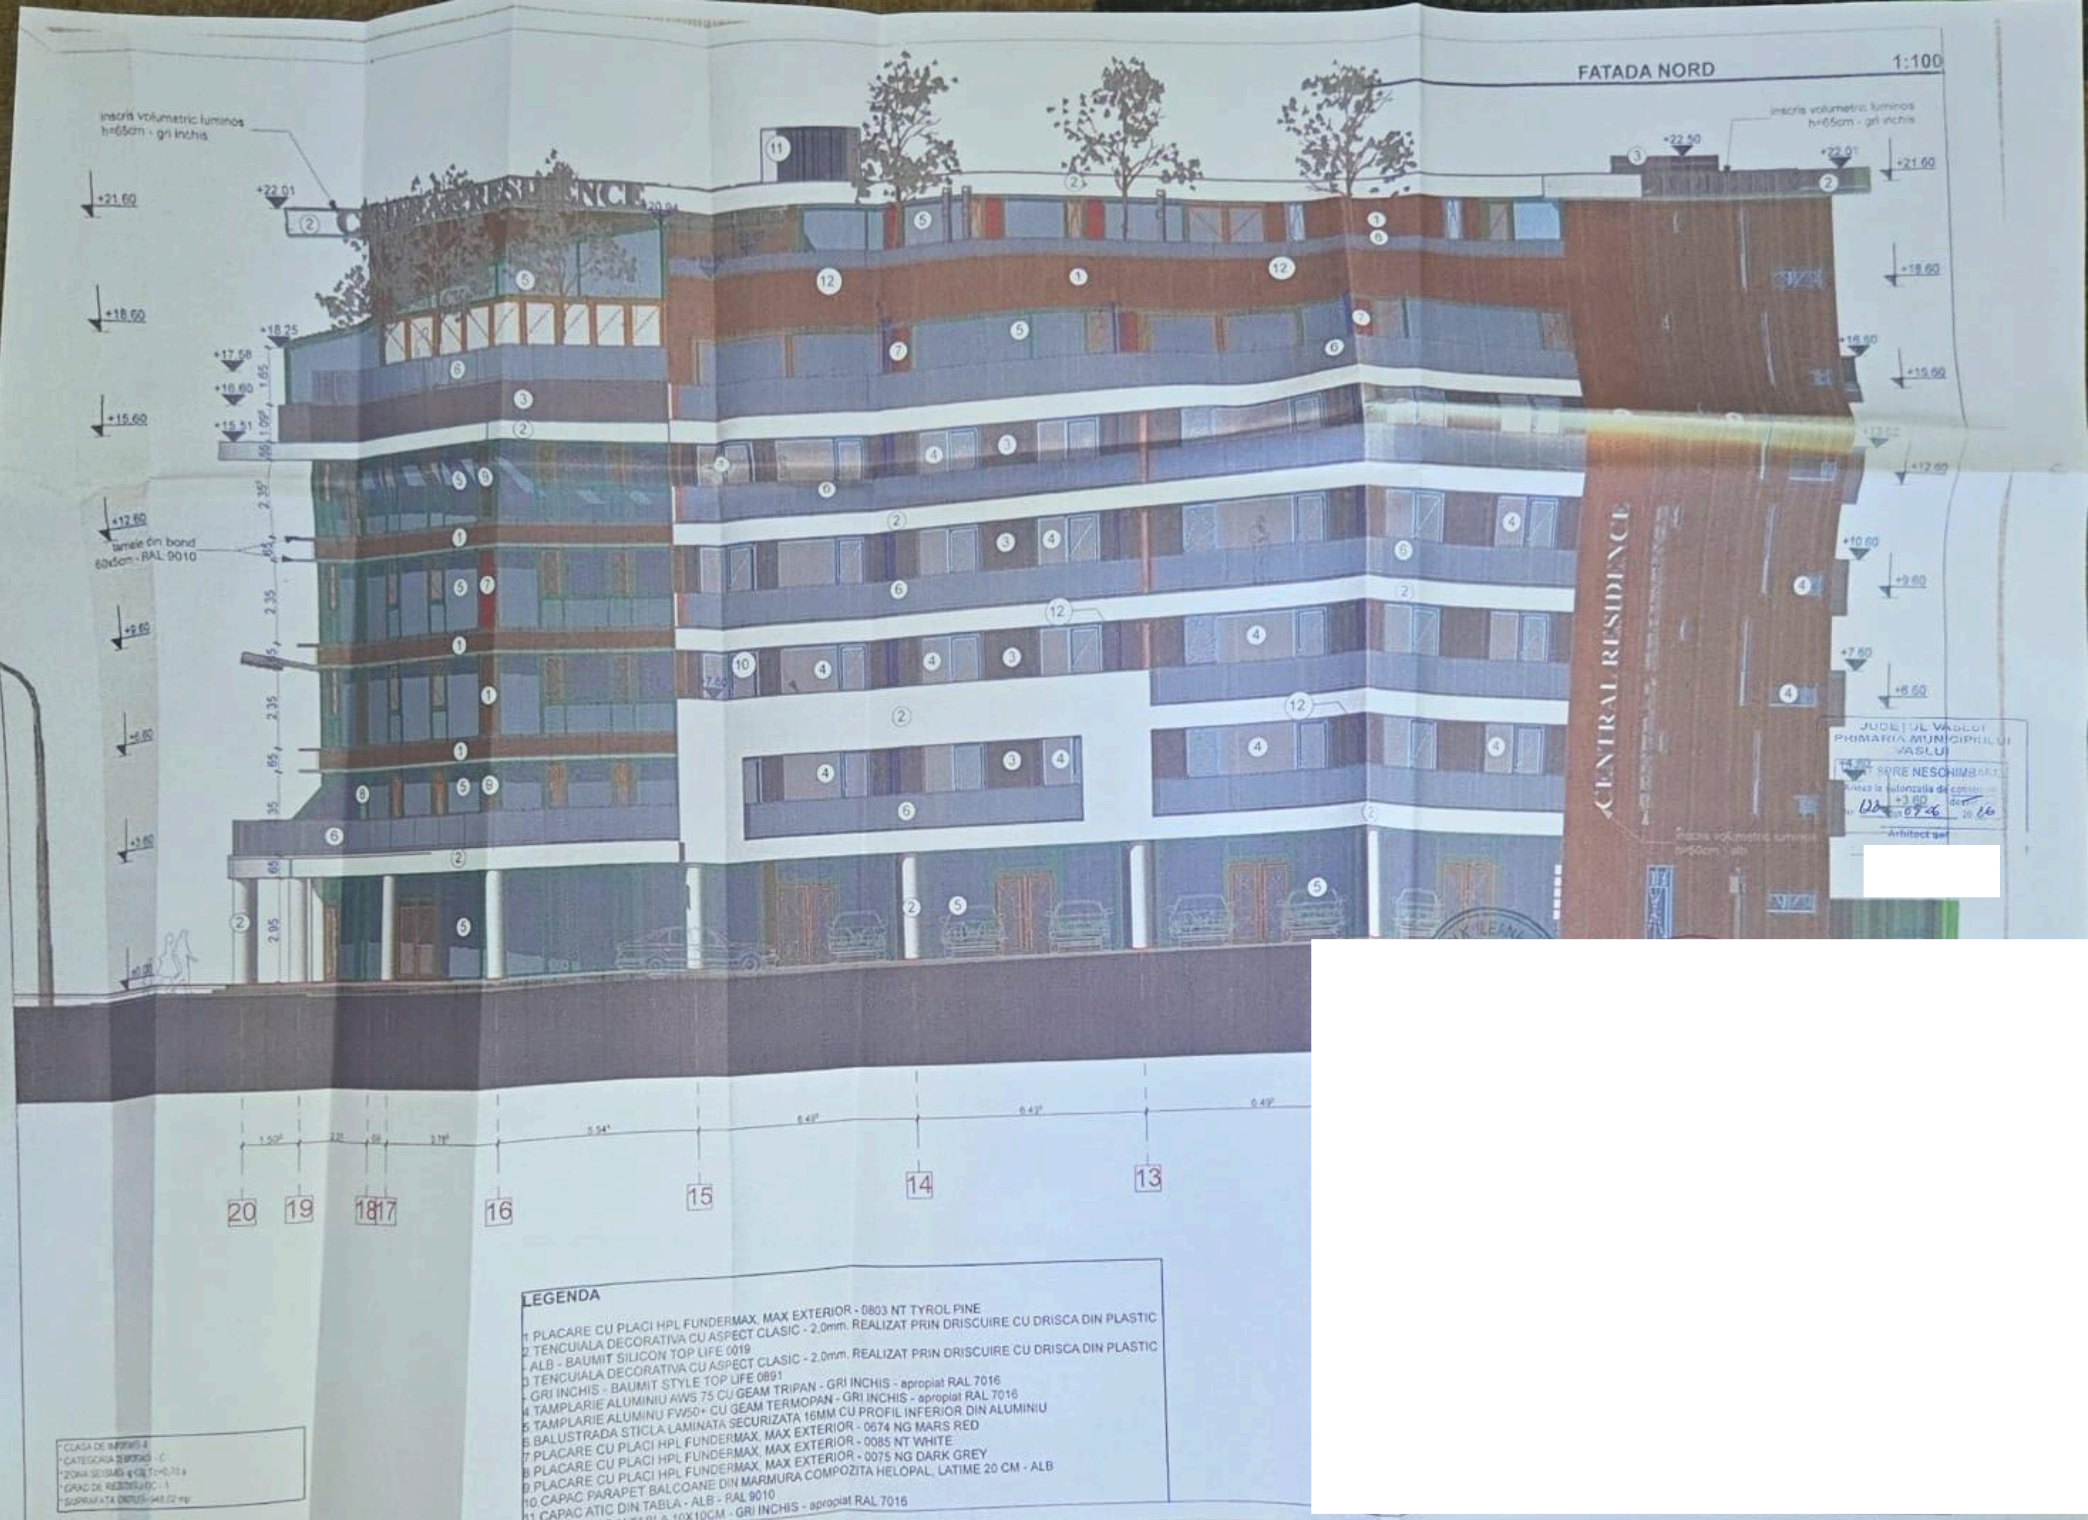

JUDETUL VASLUI
PRIMARIA MUNICIPIULUI VASLUI
NESCHIMBAT SORE NESCHIMBA
Anexa la autorizatia de construire nr. 128 din 07.06.2016
Arhitect ge

LEGENDA

1 PLACARE CU PLACI HPL FUNDERMAX, MAX EXTERIOR - 0803 NT TYROL PINE
2 TENCUIALA DECORATIVA CU ASPECT CLASIC - 2,0mm, REALIZAT PRIN DRISCUIRE CU DRISCA DIN PLASTIC , ALB - BAUMIT SILICON TOP LIFE 0019
3 TENCUIALA DECORATIVA CU ASPECT CLASIC - 2,0mm, REALIZAT PRIN DRISCUIRE CU DRISCA DIN PLASTIC , GRI INCHIS - BAUMIT STYLE TOP LIFE 0891
4 TAMPLARIE ALUMINIU AWS 75 CU GEAM TRIPAN - GRI INCHIS - apropiat RAL 7016
5 TAMPLARIE ALUMINIU FW50+ CU GEAM TERMOPAN - GRI INCHIS - apropiat RAL 7016
6 BALUSTRADA STICLA LAMINATA SECURIZATA 16MM CU PROFIL INFERIOR DIN ALUMINIU
7 PLACARE CU PLACI HPL FUNDERMAX, MAX EXTERIOR - 0674 NG MARS RED
8 PLACARE CU PLACI HPL FUNDERMAX, MAX EXTERIOR - 0085 NT WHITE
9 PLACARE CU PLACI HPL FUNDERMAX, MAX EXTERIOR - 0075 NG DARK GREY
10 CAPAC PARAPET BALCOANE DIN MARMURA COMPOZITA HELOPAL, LATIME 20 CM - ALB
11 CAPAC ATIC DIN TABLA - ALB - RAL 9010
12 PLUVIALA DIN TABLA 10X10CM - GRI INCHIS - apropiat RAL 7016


str. Toma Caragiu
SC NIVEL
Sc 948.02 m²
Su: 867.08 mp
PLAN PARTER
1:100
SPATIU BIROURI 1
SPATIU BIROURI 2
SPATIU COMERCIAL 1
Parcare 6 locuri
Circulatii pietonale descoperite
Rampa acces Subcare
Casa scari+hol
Oficiu
Vestiar
Hol
G.S
Put Lift
Casa scari
Grup E
TGE
Bp. intretinere
Cladire
Supraveghere
PRIMĂRIA MUNICIPIULUI VASLUI
VIZAT SPRE NESCHIMBARE
JUDEȚUL VASLUI
PRIMĂRIA MUNICIPIULUI VASLUI
VIZAT SPRE NESCHIMBARE
Nr. 176 din 05.06.2026
Arhitect șef
DIRECTOR ING. OV
Indicatori spatiali:
Suprafata construita parter: 948.02 mp
Suprafata utila parter: 623.51 mp
Suprafata utila parcare 6 locuri: 102.83 mp
Suprafata utila circulatii pietonale acoperite: 143.10 mp
Suprafata utila rampa acces parcare: 58.53 mp
Suprafata utila totala: 5557.29 mp
Suprafata construita : 948.02 mp
Suprafata desfasurata : 5367.62
Suprafata desfasurata construita : 5348.53 mp
Suprafata construita desfasurata Spatii Comerciale : 199.21 mp
Suprafata utila desfasurata Spatii Comerciale : 182.43 mp
Suprafata construita desfasurata Spatii Birouri : 368.91 mp
Suprafata utila desfasurata Spatii Birouri : 347.55 mp
CLASA DE IMPORTANȚĂ - III
CATEGORIA DE IMPORTANȚĂ - C
ZONA SEISMICĂ - ag=0,30; Tc=0,7 s
GRAD DE REZISTENȚĂ LA FOC - I
SUPRAFAȚA CONSTRUITĂ = 948,02 mp
Tencuiala
Zidarie interioara YTONG FORTE D 0.8 25cm
Zidarie exterioara YTONG INTERIO D 0.5 12.5cm
Zidarie fatada YTONG DESIGN 5 0cm