


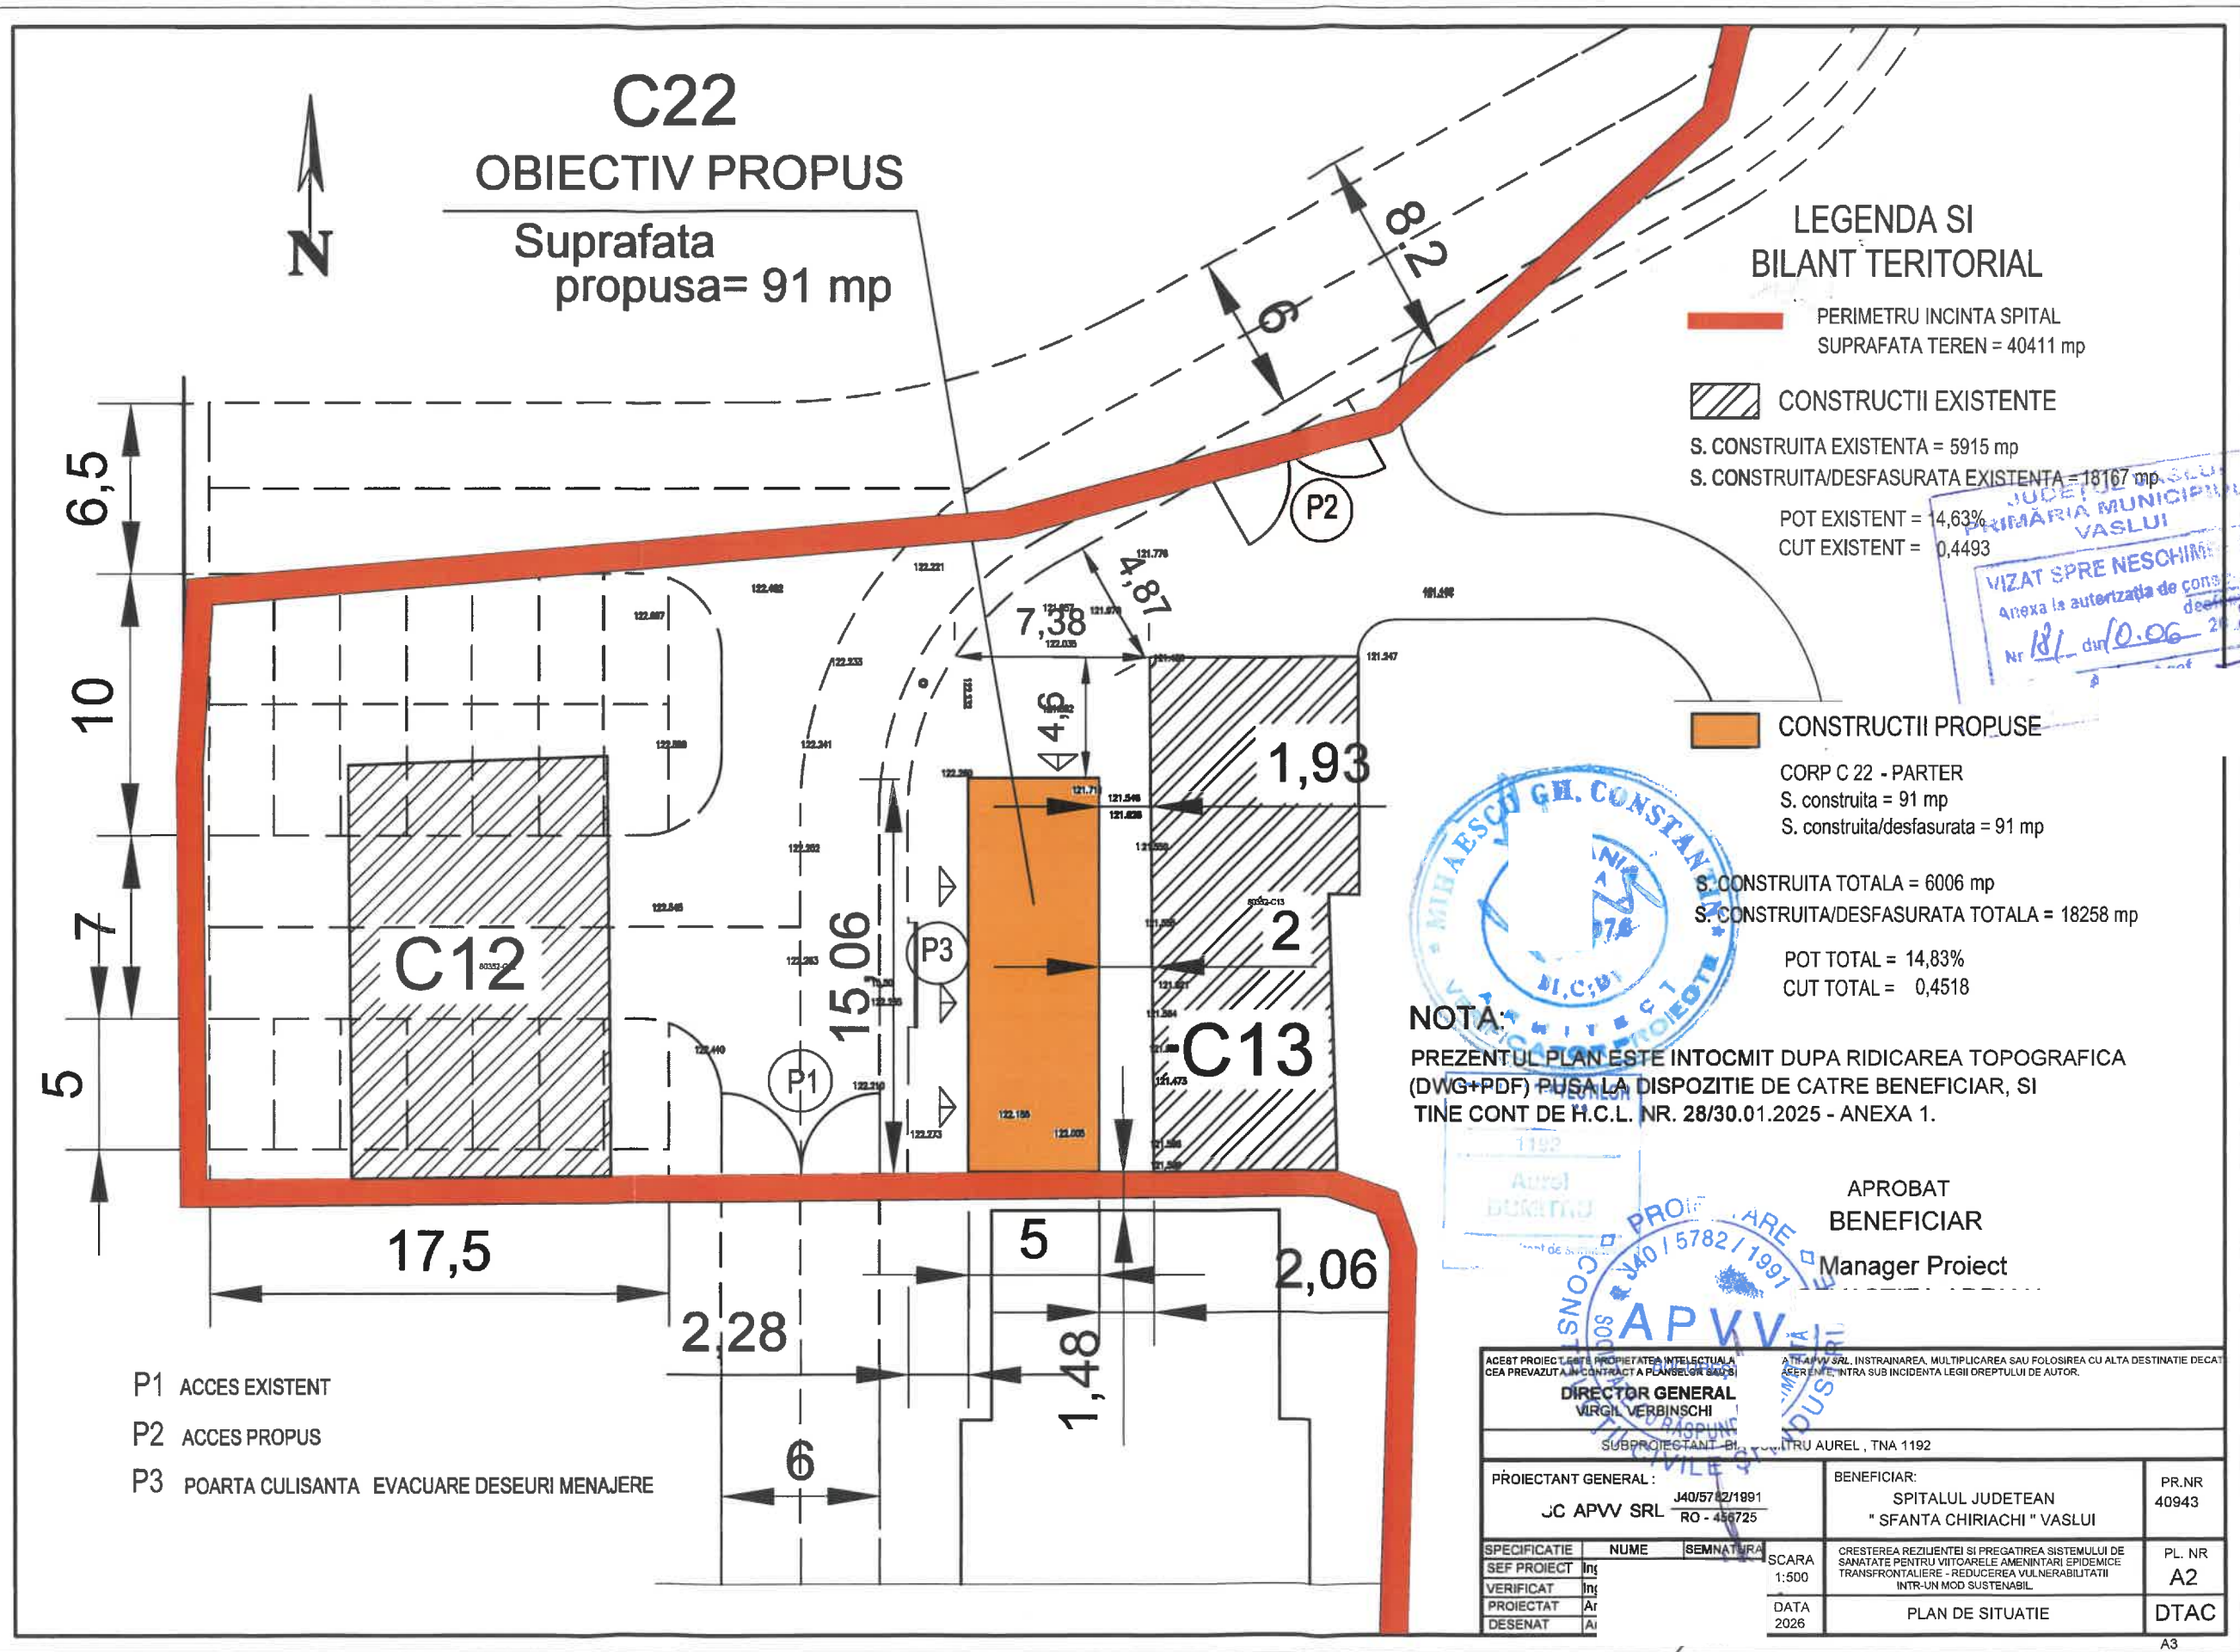

C22
OBIECTIV PROPUȘ
Suprafata
propusa= 91 mp

**LEGENDA ȘI
BILANT TERITORIAL**

- PERIMETRU INCINTA SPITAL
SUPRAFATA TEREN = 40411 mp
- CONSTRUCTII EXISTENTE
S. CONSTRUITA EXISTENTA = 5915 mp
S. CONSTRUITA/DESFASURATA EXISTENTA = 18167 mp
POT EXISTENT = 14,63%
CUT EXISTENT = 0,4493


- CONSTRUCTII PROPUSE
CORP C 22 - PARTER
S. construita = 91 mp
S. construita/desfasurata = 91 mp
S. CONSTRUITA TOTALA = 6006 mp
S. CONSTRUITA/DESFASURATA TOTALA = 18258 mp
POT TOTAL = 14,83%
CUT TOTAL = 0,4518

NOTA:
PREZENTUL PLAN ESTE INTOCMIT DUPA RIDICAREA TOPOGRAFICA
(DWG+PDF) PUSA LA DISPOZITIE DE CATRE BENEFICIAR, ȘI
TINE CONT DE H.C.L. NR. 28/30.01.2025 - ANEXA 1.

APROBAT
BENEFICIAR
Manager Proiect

- P1 ACCES EXISTENT
- P2 ACCES PROPUȘ
- P3 POARTA CULISANTA EVACUARE DESEURI MENAJERE

ACEȘT PROIECT ÎNTELECTUALĂ CEA PREZĂUTĂ ÎN CONTRACT A PLANȘELOR SAU ȘI			ATĂRĂV ȘI ÎNSTRĂINAREA, MULTIPLICAREA SAU FOLOSIREA CU ALTĂ DESTINĂTIE DECAT ĂFERINTE ÎNTRĂ SUB ÎNCIDENTA LEGII DREPTULUI DE AUTOR.		
DIRECTOR GENERAL VIRGIL VERBINSCHI			SUBPROIECTANT - BI ITRU AUREL, TNA 1192		
PROIECTANT GENERAL : JC APVV SRL J40/5782/1991 RO - 456725			BENEFICIAR: SPITALUL JUDETEAN " SFANTA CHIRIACHI " VASLUI		PR.NR 40943
SPECIFICATIE	NUME	SEMNAȚURA	SCARA 1:500 DATA 2026	CREȘTEREA REZILIENȚEI ȘI PREGĂTIREA SISTEMULUI DE SANĂTATE PENTRU VIITOARELE AMENINȚĂRI EPIDEMICE TRANSFRONTALIERE - REDUCEREA VULNERABILITĂȚII ÎNTR-UN MOD SUSTENABIL	PL. NR A2
ȘEF PROIECT	Ing			PLAN DE SITUAȚIE	DTAC
VERIFICAT	Ing				
PROIECTAT	Ar				
DEȘENAT	Ar				

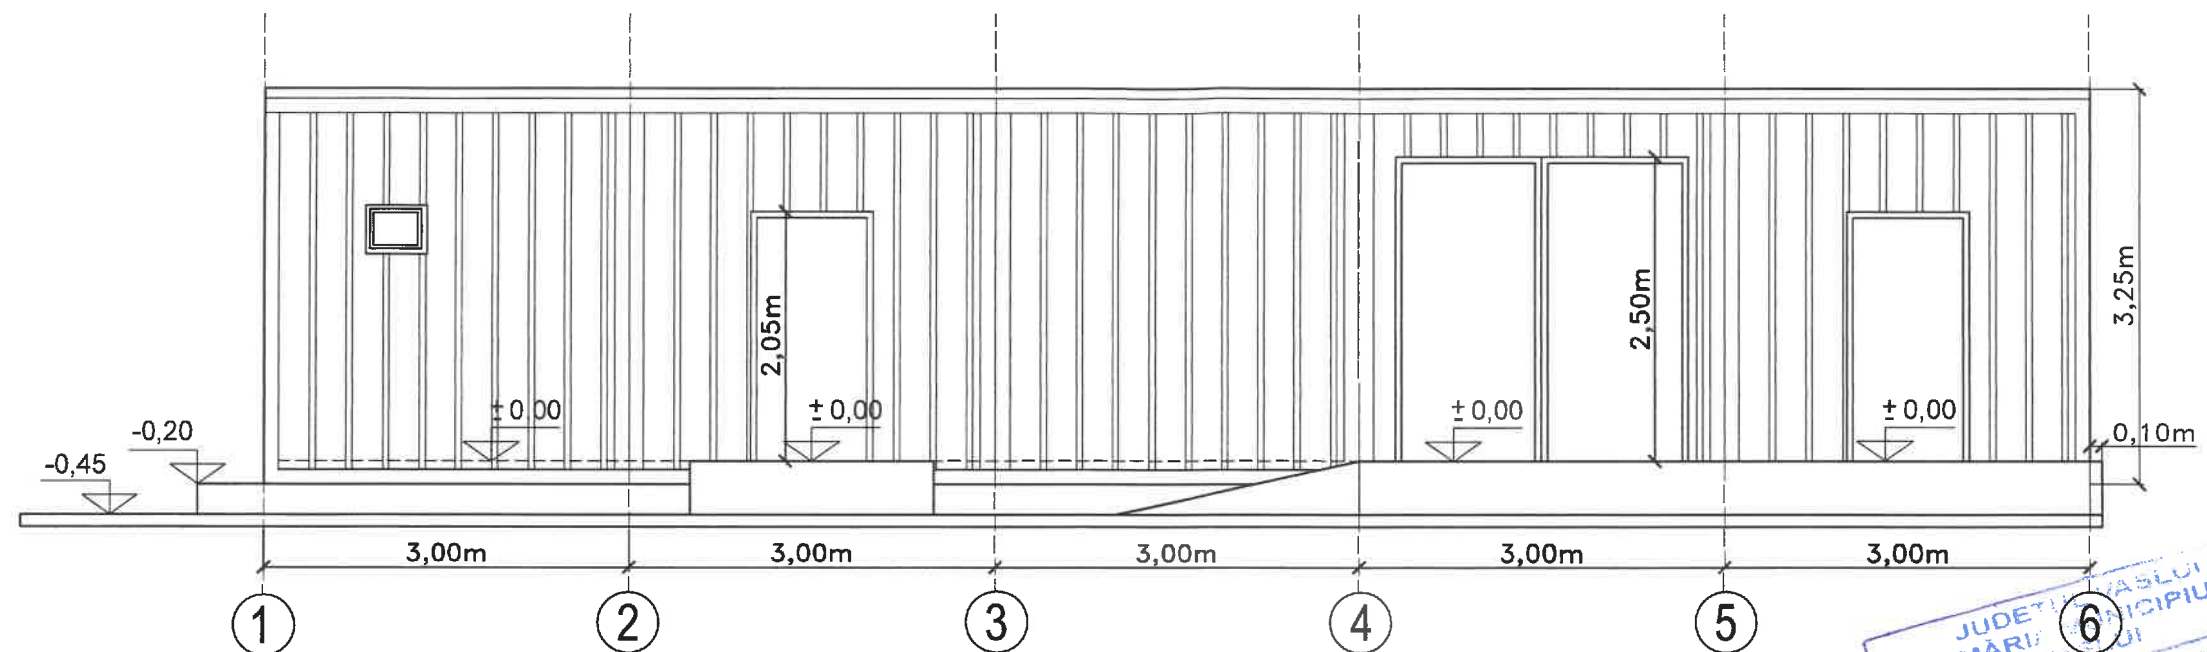

FATADA AX A

ELEMENTE DE STRUCTURA, INCHIDERI SI ACOPERIS

STRUCTURA:

STRUCTURA METALICA ZINCATA PROFILATA LA RECE
DE 2,5 MM GROSIME, PROTEJATA CU VOPSEA
POLIURETANICA SPECIALA PENTRU SUPRAFETE ZINCATE

PERETI EXTERIORI :


PANOURI SANDWICH TERMOIZOLANTE DE PERETE - 2 FETE TABLA DE OTEL
GALVANIZAT SI MIEZ POLIURETAN EXPANDAT - GROSIME 60 CM

ACOPERIS:


TABLA ZINCATA DUBLU FALTUITA
GRINZI INTERMEDIARE 2 MM GROSIME
FOLIE HIDROIZOLATOARE ANTICONDENS
VATA MINERALA STICLA 100 MM GROSIME
PAL MELAMINAT ALB

PARDOSEALA:

STRUCTURA METALICA PROFILATA LA RECE 2,5 MM GROSIME
TABLA ZINCATA CUTATA - 0,5MM
GRINZI INTERMEDIARE 2 MM GROSIME
VATA MINERALA STICLA 100 MM GROSIME
PAL HIDROFUGAT 19 MM GROSIME
COVOR PVC TRAFIC GREU

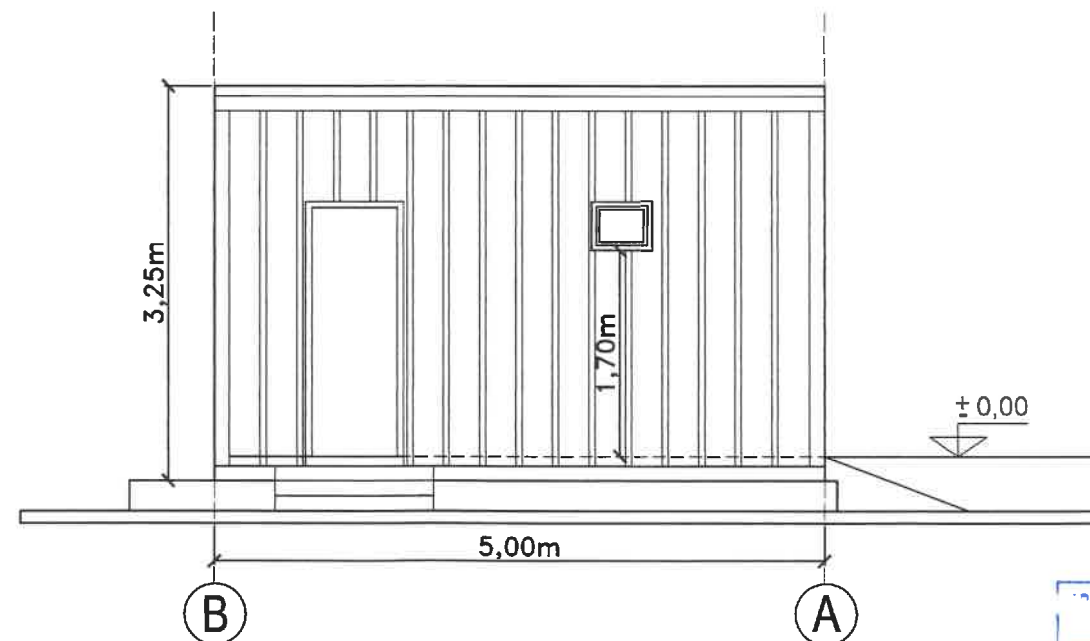

FATADA AX 1

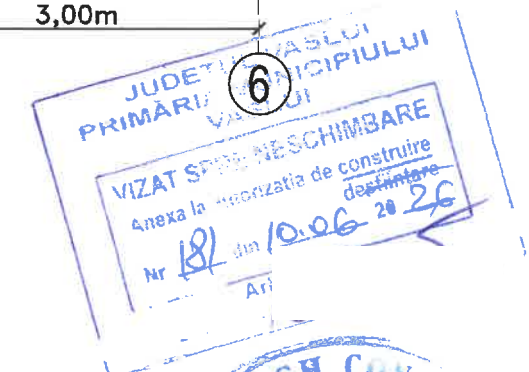


ACEST PROIECT ESTE PROPRIETATEA INTELLECTUALA A SC APV SRL. INSTRAINAREA, MULTIPLICAREA SAU FOLOSIREA CU ALTA DESTINATIE DECAT PERENTE, INTRA SUB INCIDENTA LEGII DREPTULUI DE AUTOR.


DIRECTOR GENERAL

SUBPROIECTANT: BIA DUMITRU AUREL, TNA 1192

PROIECTANT GENERAL :		BENEFICIAR:	
SC APV SRL		SPITALUL JUDETEAN " SFANTA CHIRIACHI " VASLUI	
J40/5782/1991 RO - 456725		PR. NR 40943/ /2026	
SPECIFICATIE		CRESTEREA REZILIENȚEI SI PREGATIREA SISTEMULUI DE SANATATE PENTRU VIITOARELE AMENINTARI EPIDEMICE TRANSFRONTALIERE - REDUCEREA VULNERABILITATII INTR-UN MOD SUSTENABIL.	
SEF PROIECT		PL. NR A6	
VERIFICAT		CONTEINER PENTRU NEUTRALIZARE DESEURI MEDICALE FATADA AX 1, FATADA AX A	
PROIECTAT		DTAC	
DESENAT	Arh. Dumitru A.		

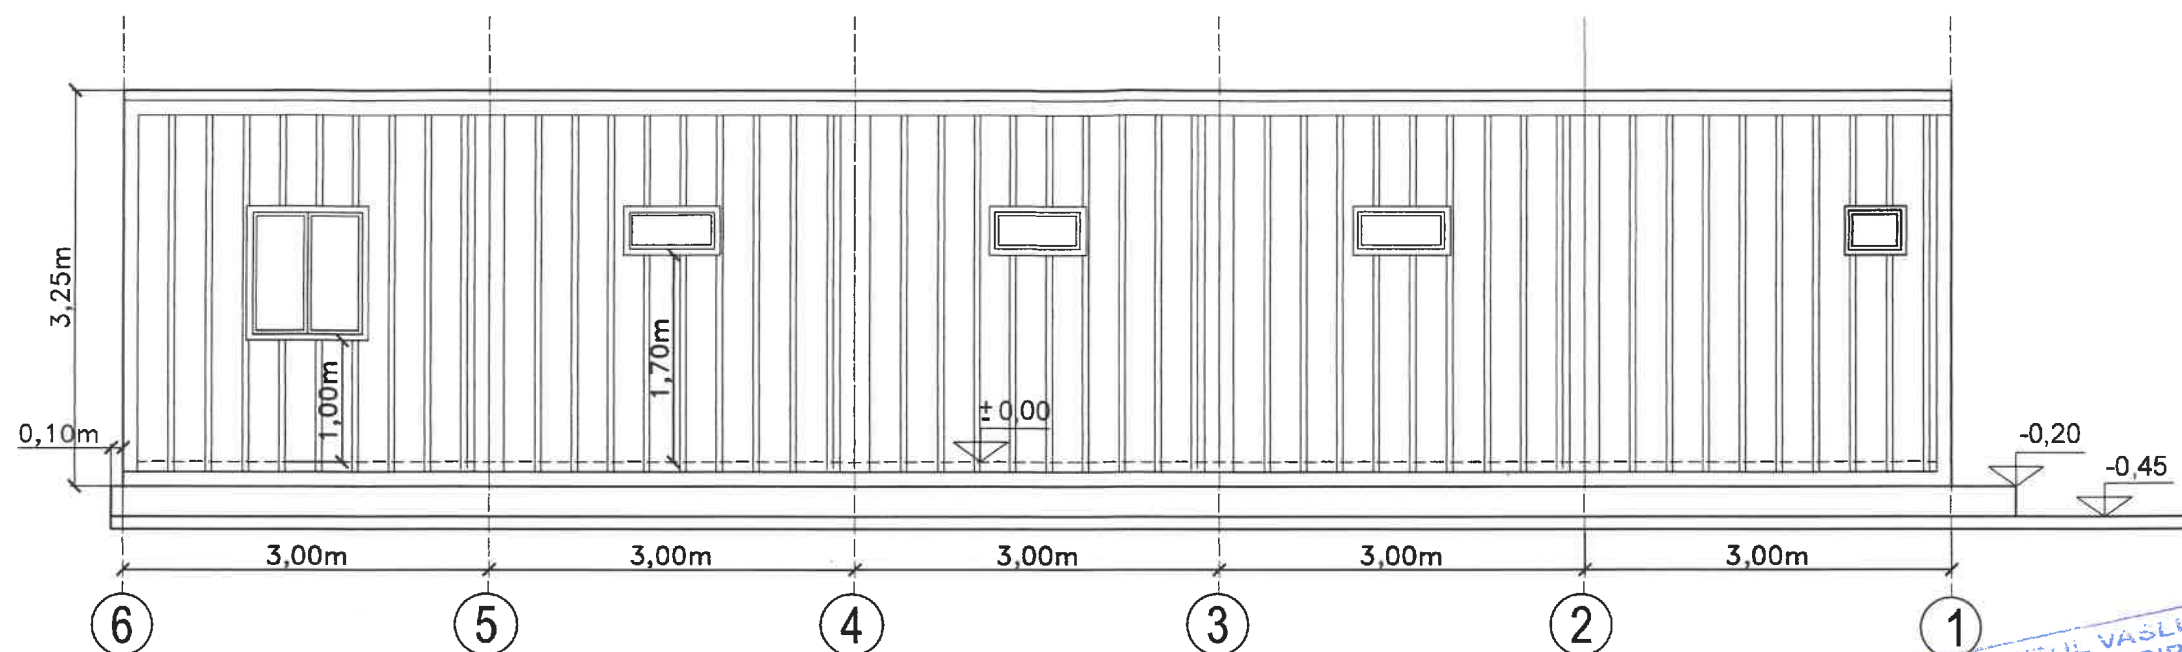

FATADA AX 6

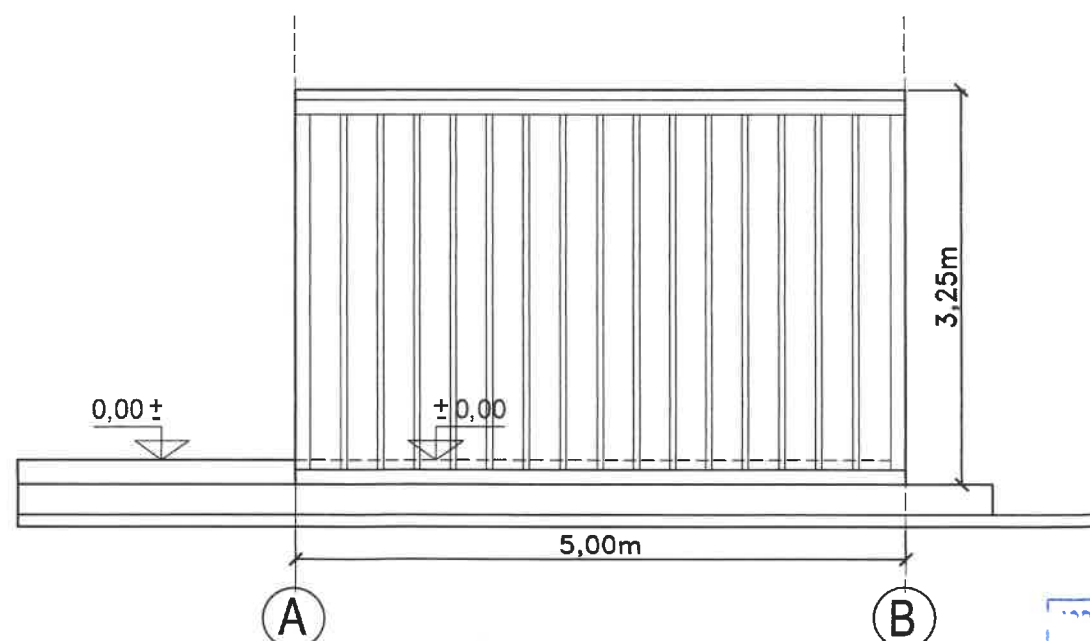

FATADA AX B,



ACEST PROIECT ESTE PROPRIETATE INTELECTUALA A SOCIETATII APVV SRL. INSTRUIREA, MULTIPLICAREA SAU FOLOSIREA CU ALTA DESTINATIE DECAT CEA PREVAZUTA IN CONTRACT A PLANSELOR SAU SOFT-ULUI AFERENTE, INTRA SUB INCIDENTA LEGII DREPTULUI DE AUTOR.

DIRECTOR GENERAL

SUBPROIECTANT - BIA

TEL 7NA 1192

PROIECTANT GENERAL

440/578

BENEFICIAR:

SPITALUL JUDETEAN
" SFANTA CHIRIACHI " VASLUI

PR. NR
40943/
/2026

SPECIFICATIE
SEF PROIECT
VERIFICAT
PROIECTAT
DESENAT

NUME SEMNATURA

SCARA
1:2000

DATA
2026

CRESTEREA REZILIENȚEI SI PREGATIREA SISTEMULUI DE
SANATATE PENTRU VIITOARELE AMENINTARI EPIDEMICE
TRANSFRONTALIERE - REDUCEREA VULNERABILITATII
INTR-UN MOD SUSTENABIL.

CONTAINER PENTRU NEUTRALIZARE DESEURI MEDICALE
FATADA AX B, FATADA AX 6

PL. NR
A7

DTAC