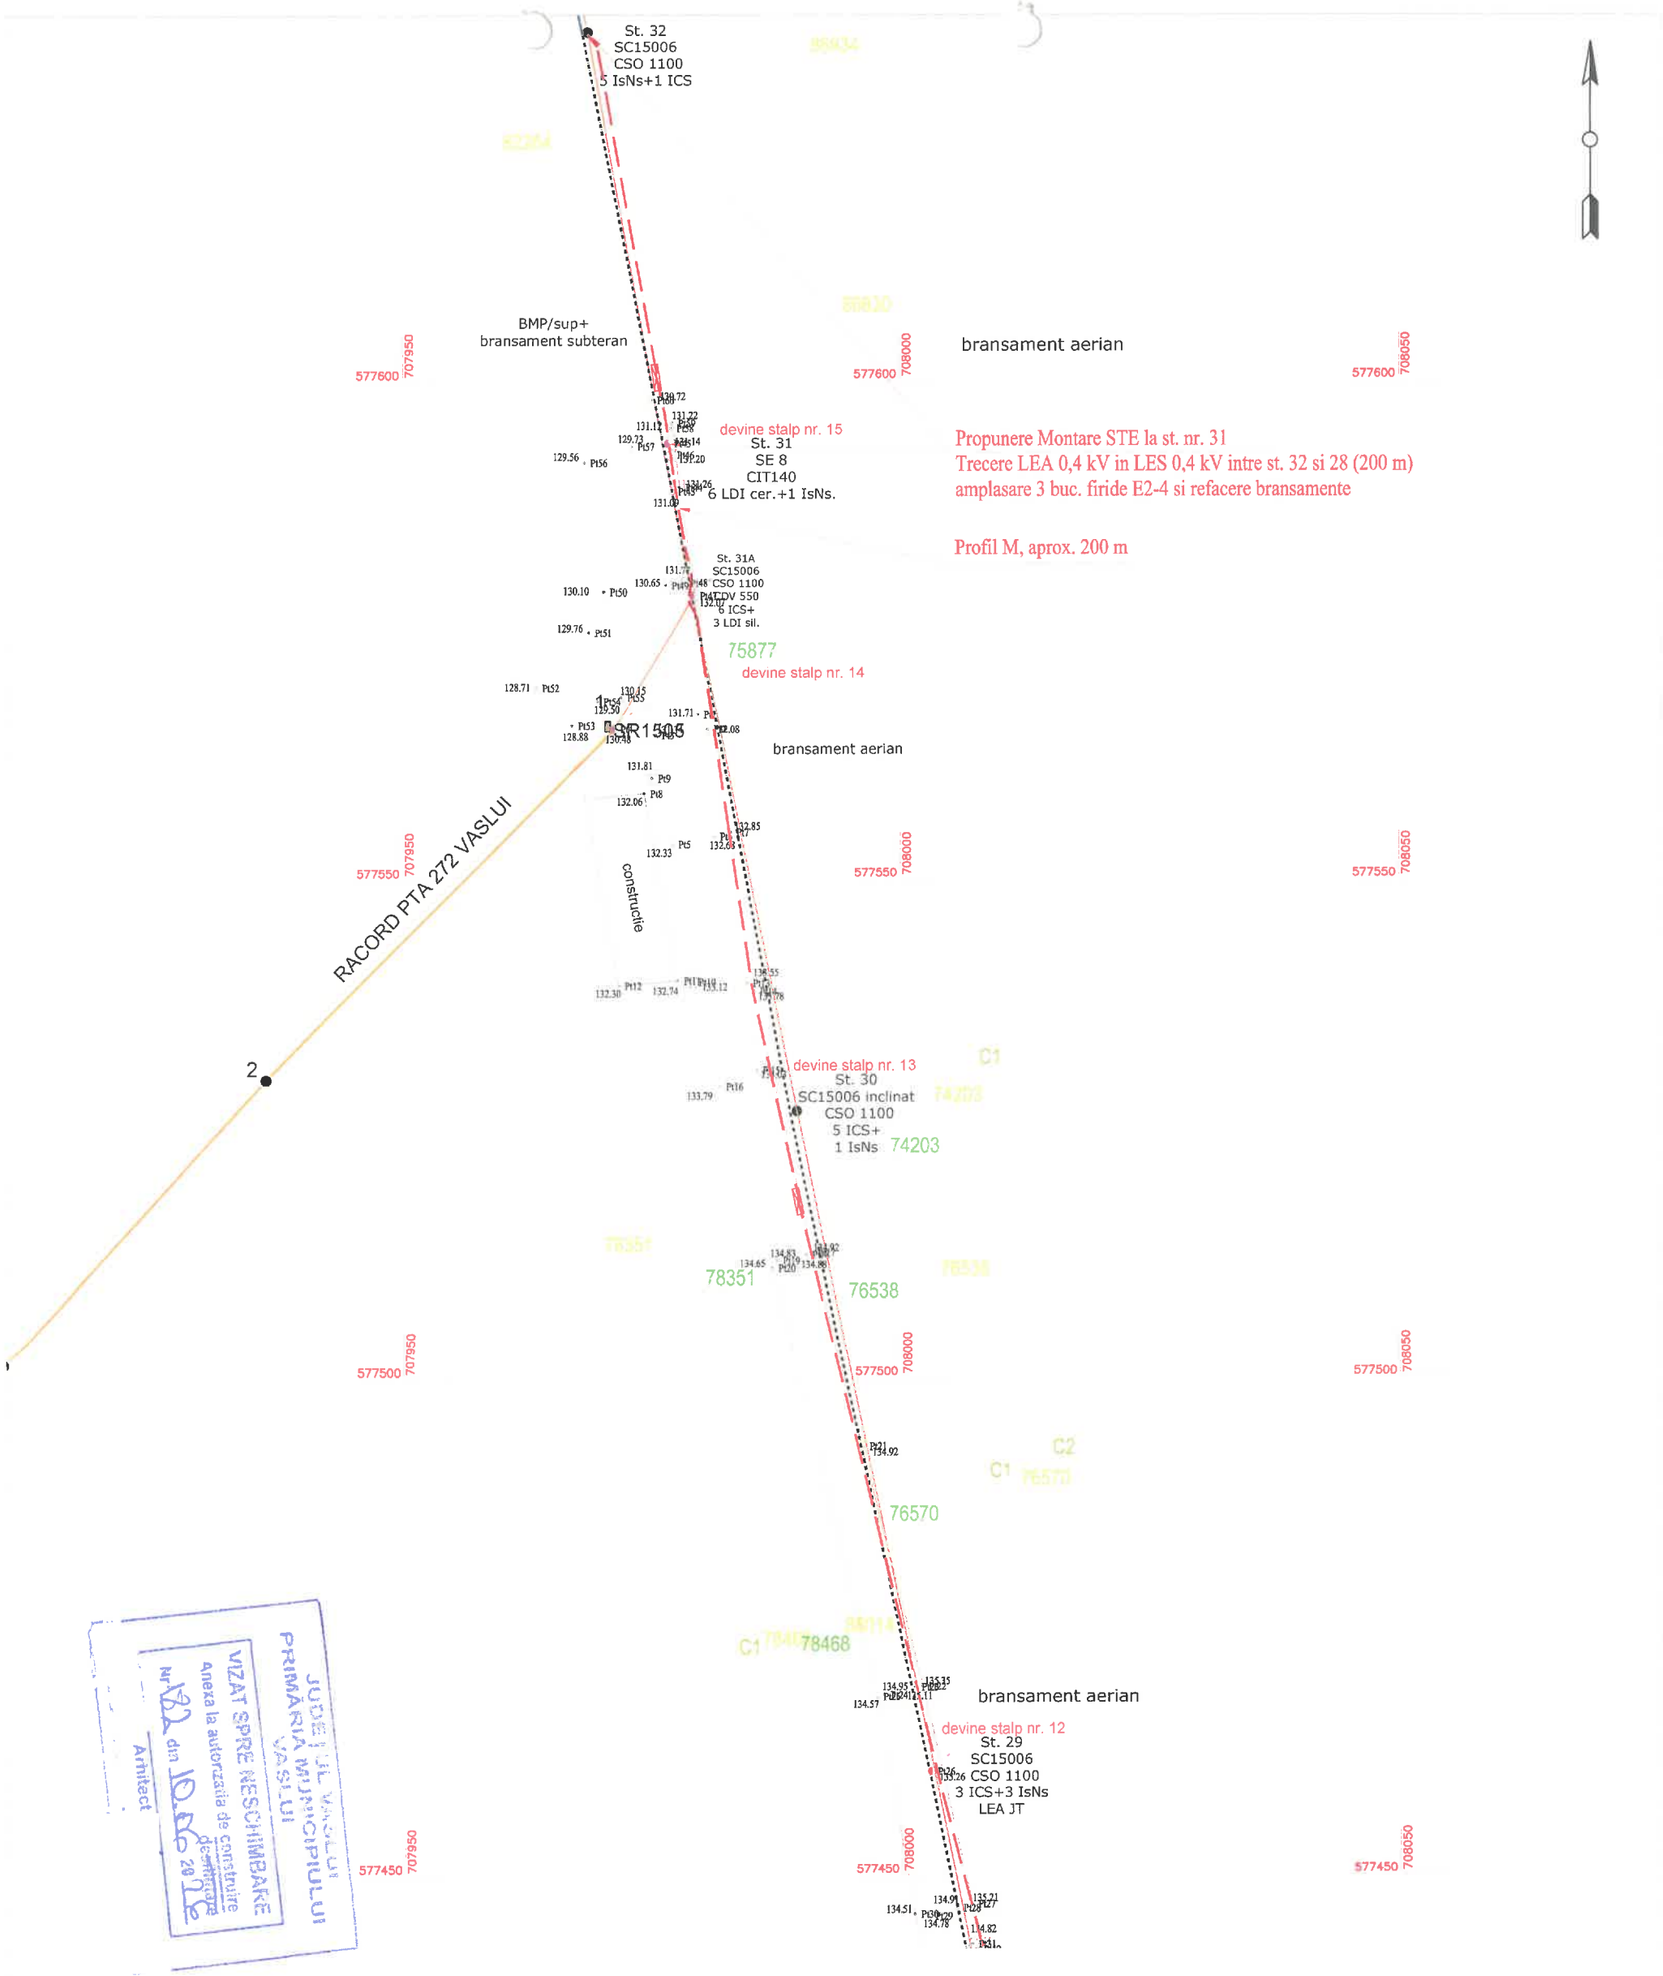


JUDEȚUL VASLUI
PRIMĂRIA MUNICIPIULUI VASLUI
VIZAT SPRE NESCHIMBARE
Anexa la autorizația de construire
Nr. 182 din 10.06.2025
Arhitect

3

LEGENDA INSTALAȚII ELECTRICE:

- stalp/conductoare LEA 20 kV existentă, se menține
- conductoare LEA 0,4 kV existentă, se menține
- conductoare LEA 0,4 kV existentă, se demontează
- LES 0,4 kV proiectata
- firidă de distribuție de joasă tensiune pr.

VERIFICATOR/ EXPERT	NUI
ELABORAT:	
SPECIFICAȚIE	
ȘEF PROIECT	
PROIECTAT	
DESENAT	

BENEFICIAR: DELGAZ GRID S.A.

Pr. nr. 22/2025

Titlu proiect: Modernizare LEA 20 kV Vaslui-Negresti, portiunea stalp 355-413 cu racordurile aferente, jud. Vaslui, Obiect Montare separator la stalpul nr. 31 din D. PT213 Vaslui

Faza: D.T.A.C.

Titlu planșă: Plan de situatie proiectata

Planșa A 2