


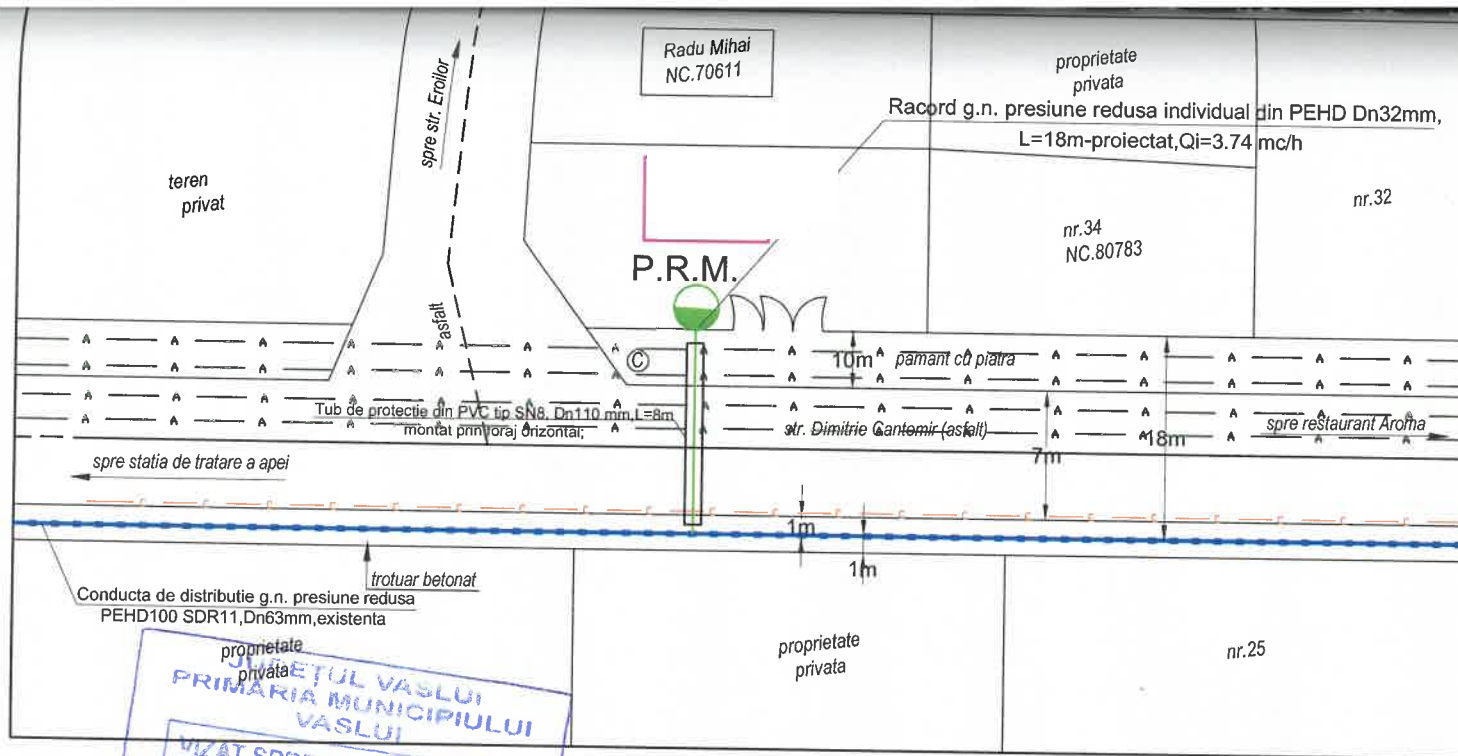

- NOTA:**
- Proba de rezistență: verificarea se va realiza la presiunea de 9 bar. Timpul de realizare a probei de rezistență la presiune a conductei de distribuție gazelor naturale, a racordului sau a instalației de utilizare a gazelor naturale fi de 1 oră);
 - Proba de etanșeitate: verificarea se va realiza la presiunea de 6 bar. Timpul de realizare a probei de etanșeitate la presiune a conductei de distribuție gazelor naturale, a racordului sau a instalației de utilizare a gazelor naturale fi de 1 oră);

Conducta de distributie g.n. presiune redusa
PEHD100 SDR11, Dn63mm, existenta

PROIECTUL VASLUI
PRIMĂRII MUNICIPIULUI
VASLUI

VIZAT SPRE NESCHIMBARE
Anexa la autorizația de construire
Nr. 185 din 12.06.2026

LEGENDA



STR. DIMITRIE CANTEMIR, NR. 18

proprietate privata



P.R.M. ECHIPAT: A) REGULATOR TIP UZ CASNIC

- Qmax = 25 mc/h P1=2-0,05 Bar; P2=0,025 Bar

B) CONTOR VOLUMETRIC CU MEMBRANA TIP G4

RACORD G.N. INDIVIDUAL DIN PE Ø32mm, L=18m, PROIECTAT,
CE SE VA MONTA SUBTERAN PE STR. DIMITRIE CANTEMIR

CONDUCTA G.N. PR. REDUSA DIN PE Ø63mm, EXISTENTA

CONDUCTA CANALIZARE, EXISTENTA

CONDUCTA APA, EXISTENTA

S.C. GAZ EST S.A.
Conductă distribuție/racord/SPM/PRM g.n.
proiectat, regim de presiune redusă/mădie

AVIZAT PENTRU EXECUȚIE

Proiectul corespunde d.p.d.v. tehnic și poate fi executat
cu respectarea prevederilor N.T.P.E.E. aprobate prin
Ord. A.N.R.E. nr. 89/2018 cap. VI; VII; IX+XIII.
Lucrarea se va executa pe răspunderea instalatorilor
autorizați A.N.R.E. conform legislației în vigoare.

AVIZAT PENTRU RACORDARE LA SD
ÎN FUNCȚIUNE, ÎN EXPLOATARE.

DIRECTOR GENERAL

APROBAT
DIRECTOR GENERAL,
ING. TIGHICI ADRIAN

APROBAT
28. MAI. 2026

NUME: CONDURACHE GABRIEL
CNP: 1880927374548
INSTALATOR AUTORIZAT GAZE
NATURALE
TIP: PGD,PGIU - PROIECTA
LEGITIMATIE NR.21118007
data:19.11.2023,Semnatura

NUME: TUDUCIUC ANDREI
CNP: 1801218374510
INSTALATOR AUTORIZAT GAZE
NATURALE
TIP: EGD,EGIU - EXECUTIE
LEGITIMATIE NR.512160871; 412160938,
data:20.12.2021,Semnatura

Proiectant:

Gaz Est

S.C. GAZ EST S.A.
VASLUI / ROMANIA

Proiectat: Ing.

Desenat: Ing.

Verificat: Ing.

Executant:

Gaz Est

S.C. GAZ EST S.A.
VASLUI / ROMANIA

Scara:

%

2026

Denumire Proiect:

RACORD G.N. INDIVIDUAL PRES. MEDIE DIN PEHD Ø32mm, L=18m, PROIECTAT
ALIMENTARE CU G.N. A IMOBILULUI
STR. DIMITRIE CANTEMIR, NR.38, MUN. VASLUI, JUDE. VASLUI

Denumire Plansa:

PLAN DE SITUATIE

Faza:

109/2026 P.TH. + D.D.