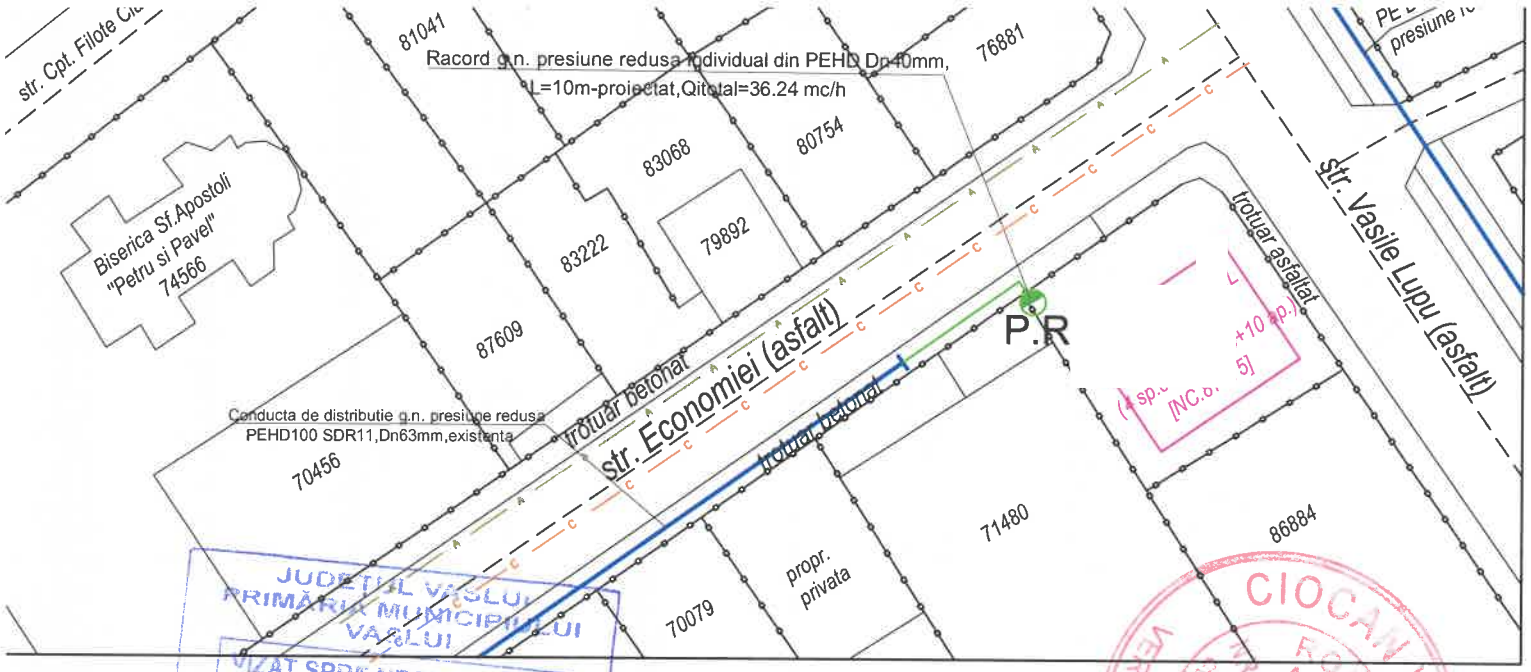

NOTA:

- **Proba de rezistență: verificarea se va realiza la presiunea de 9 bar.**

*Timpul de realizare **a probei de rezistență** la presiune a conductei de distribuție a gazelor naturale, **a racordului** sau a instalației de utilizare a gazelor naturale va fi de **1 oră**);*

- **Proba de etanșeitate: verificarea se va realiza la presiunea de 6 bar.**

*Timpul de realizare **a probei de etanșeitate** la presiune a conductei de distribuție a gazelor naturale, **a racordului** sau a instalației de utilizare a gazelor naturale va fi de **1 oră**);*

S.C. GAZ EST S.A. - SERV. ASD

Cond. de distrib./racord/SRM/PRM g.n. proiectat are următoarele caracteristici: mat. PE, Dn 40
Qtot.inst. 36,24 mc/h.

Proiectul corespunde d.p.d.v. tehnic prevederilor N.T.P.E.E. aprobate prin Ord. A.N.R.E. nr. 89/2018.

Cond. de distrib./racord/SRM/PRM g.n. se va racorda în conducta/racordul g.n. presiune redusa existent, P.I.F. în anul 2004, conform ctr. concesiune / Reg. racordare nr. 10475/2002
Data 19.05.2026 Semnătura

JUDEȚUL VASLUI
PRIMĂRIA MUNICIPIULUI VASLUI
VIZAT SPRE NESCHIMBARE
Anexa la autorizația de construire dezlipirea
Nr. 186 din 12.06 20 26

S.C. GAZ EST S.A.
Conductă distribuție/racord/SRM/PRM g.n. proiectat, regim de presiune redusa/mare
AVIZAT PENTRU EXECUȚIE
Proiectul corespunde d.p.d.v. tehnic și poate fi executat cu respectarea prevederilor N.T.P.E.E. aprobate prin Ord. A.N.R.E. nr. 89/2018 cap. VI; VII; IX+XIII.
Lucrarea se va executa pe răspunderea instalatorilor autorizați A.N.R.E. conform legislației în vigoare.
AVIZAT PENTRU RACORDARE LA SD ÎN FUNCȚIUNE, ÎN EXPLOATARE
DIRECTOR GENERAL

APROBAT
DIRECTOR GENERAL,

APROBAT
19. MAI. 2026

NUME: CONDURACHE GABRIEL
CNP: 1880927374548
INSTALATOR AUTORIZAT GAZE NATURALE
TIP: PGD,PGIU - PROIECTARE
LEGITIMATIE NR.211180070;111180068, data:19.11.2023,Semnatura

NUME: TUDUCIUC ANDREI
CNP: 1801218374510
INSTALATOR AUTORIZAT GAZE NATURALE
TIP: EGD,EGIU - EXECUTIE
LEGITIMATIE NR.512160871; 412160938, data:20.12.2021,Semnatura

LEGENDA

STR. IZVOARELOR, NR. 2(BLOC 4 SP.COMERCIALE+10 AP.) MUN.VASLUI, JUD. VASLUI;

P.R.M. ECHIPAT: A) REGULATOR RG100
- Qmax = 100 mc/h P1=2-0.05 Bar; P2=0,025 Bar
B) CONTOR VOLUMETRIC CU Mmembrana TIP G4

RACORD G.N. INDIVIDUAL DIN PE Ø40mm, L=10m, PROIECTAT, CE SE VA MONTA SUBTERAN PE STR. ECONOMIEI;

CONDUCTA G.N. PR. REDUSA DIN PEØ63mm, EXISTENTA PE STR. ECONOMIEI;

CONDUCTA CANALIZARE,EXISTENTA

CONDUCTA APA,EXISTENTA

Proiectant: GazEst S.C. GAZ EST S.A. VASLUI / ROMANIA	Executant: GazEst S.C. GAZ EST S.A. VASLUI / ROMANIA	Denumire Proiect: RACORD G.N. INDIVIDUAL PRES. MEDIE DIN PEHD SI P.R.M. PENTRU ALIMENTAREA CU G.N. A IMOBILULUI S.C .L.,NR.2, (BLOC 4 SP.COMER(RTAMENTE), STR. IZVOARELOR,MUN.VASLUI, JUD. VASLUI	Nr. Plansa: G1
Proiectat:		Scara: %	Denumire Plansa: PLAN DE SITUATIE
Desenat:		2026	Faza: 91/2026 P.TH. + D.D. rev.1
Verificat:			