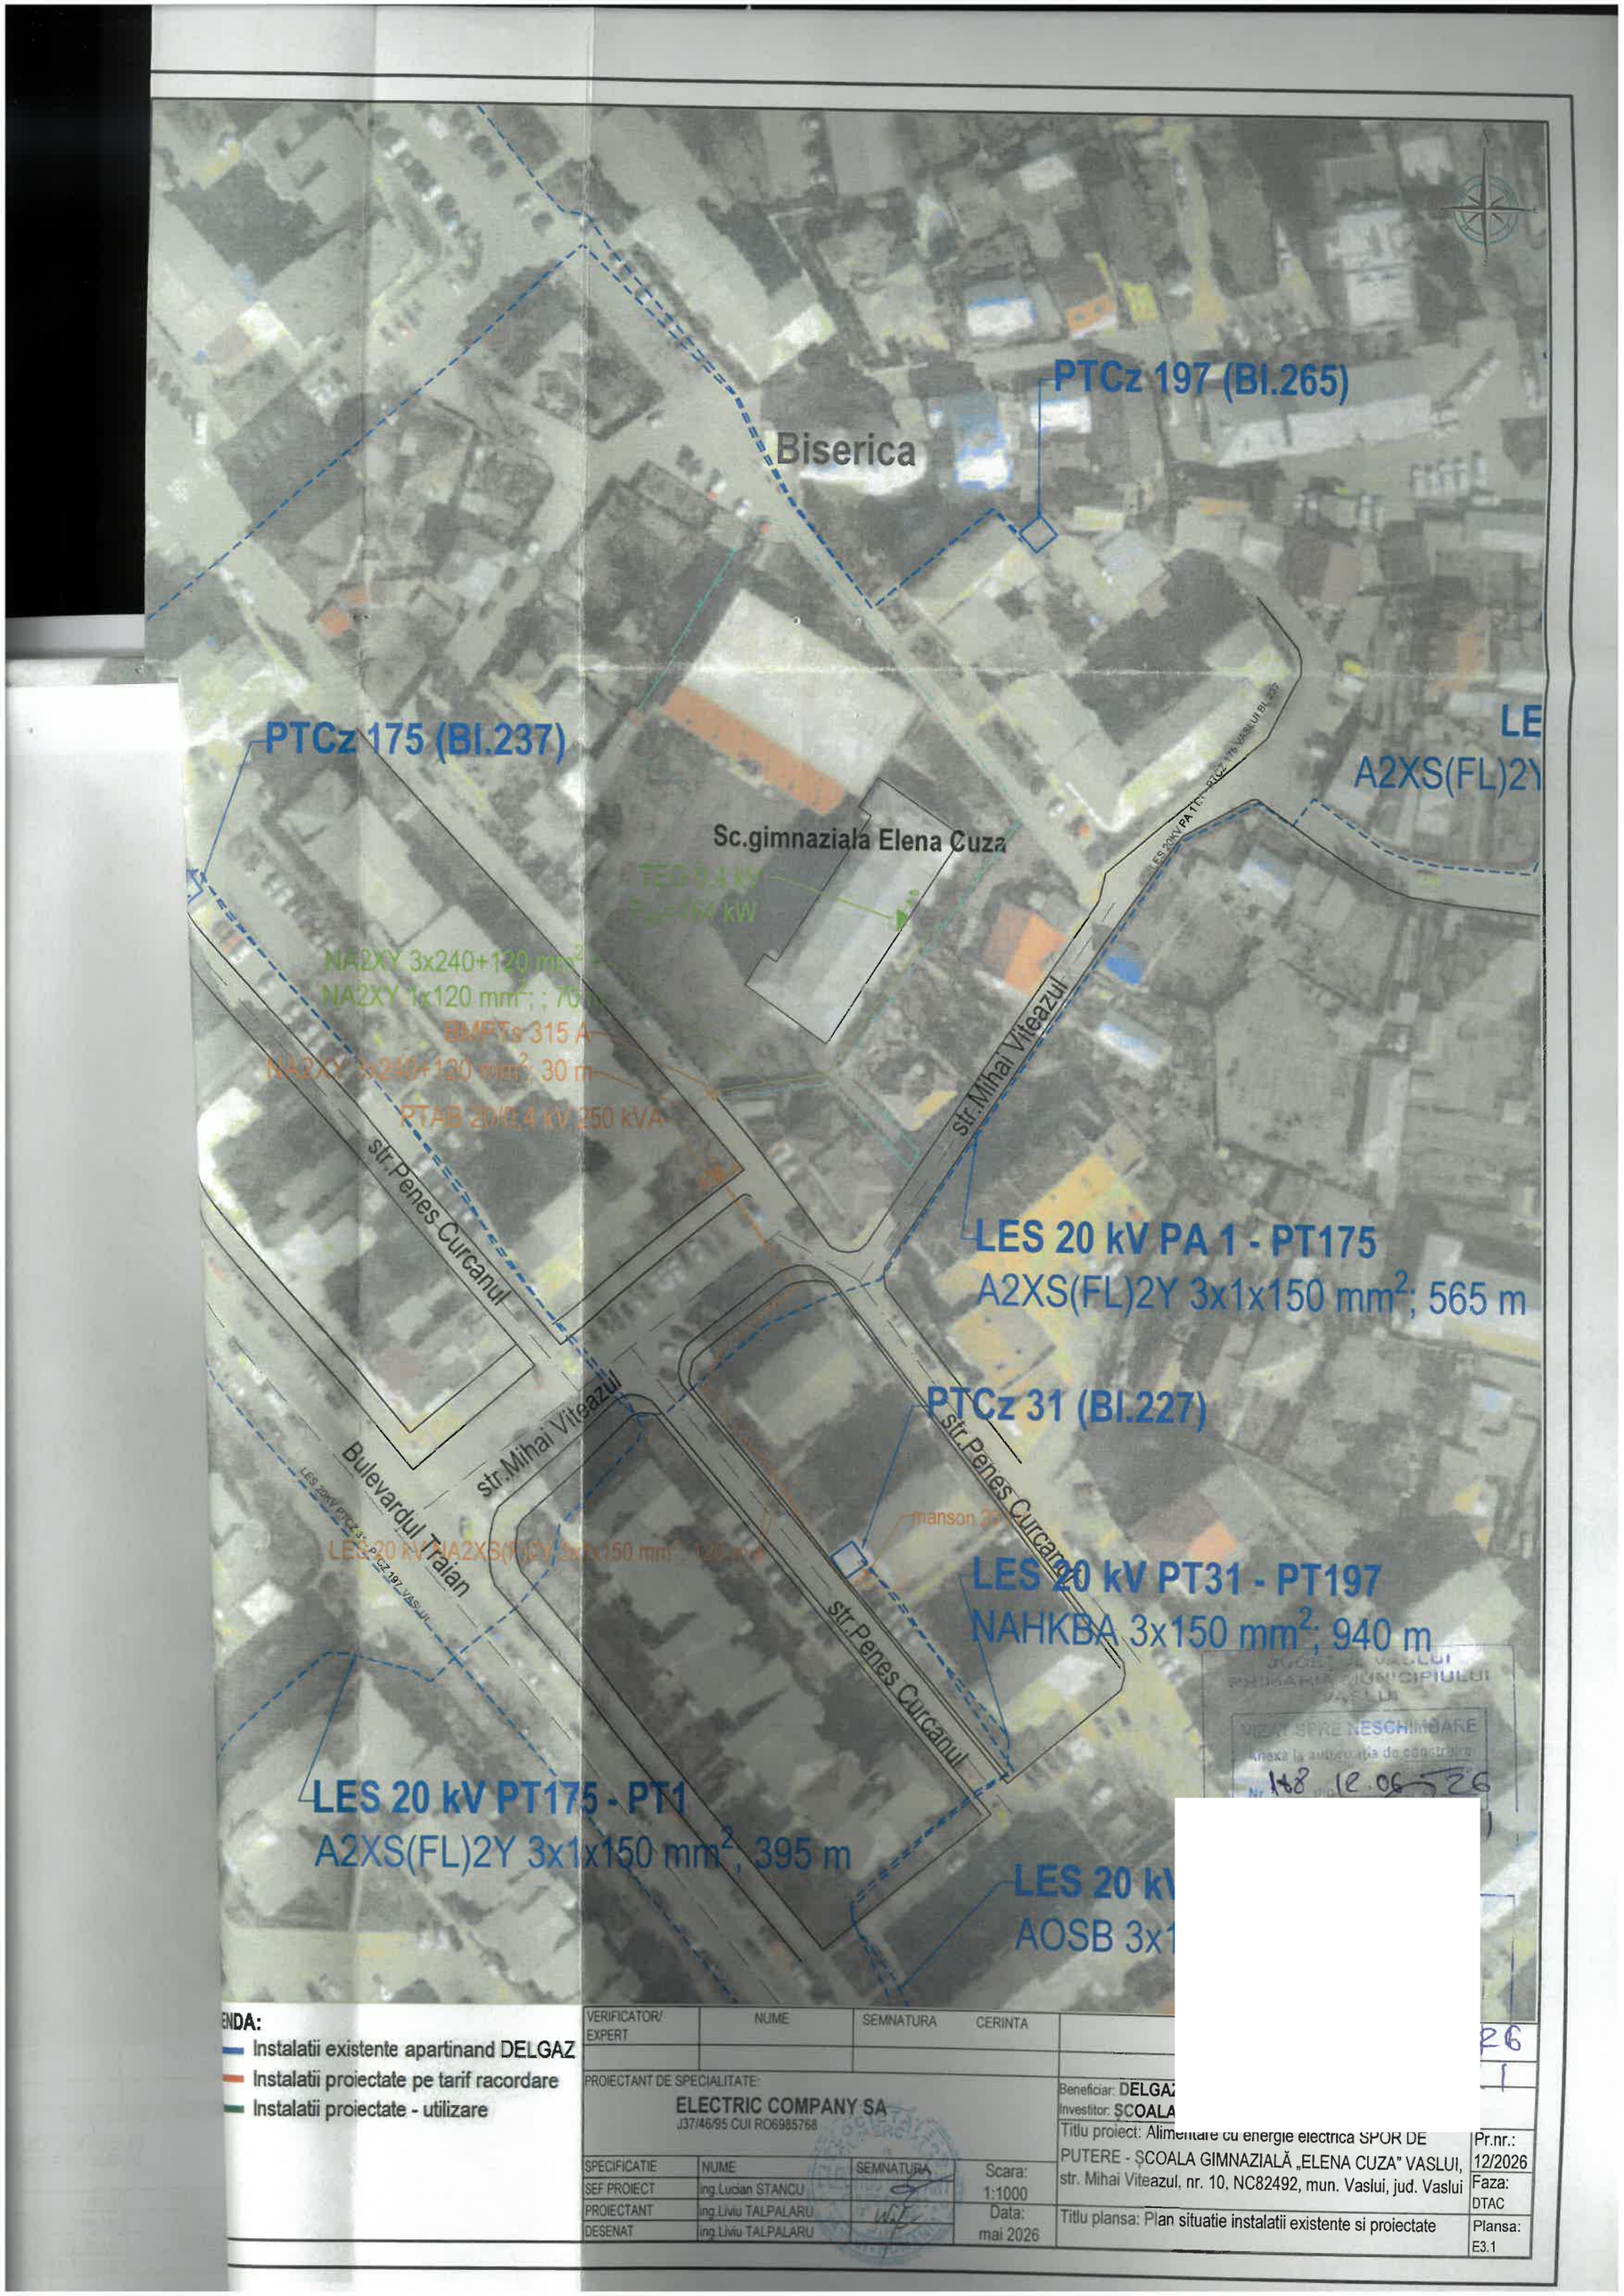


ENDA:

- Instalatii existente apartinand DELGAZ
- Instalatii proiectate pe tarif racordare
- Instalatii proiectate - utilizare

VERIFICATOR/ EXPERT	NUME	SEMNATURA	CERINTA	

PROIECTANT DE SPECIALITATE:

ELECTRIC COMPANY SA

J37/46/95 CUI RO6985768

SPECIFICATIE	NUME	SEMNATURA
SEF PROIECT	ing.Lucian STANCU	
PROIECTANT	ing.Liviu TALPALARU	
DESENAT	ing.Liviu TALPALARU	

Scara: 1:1000

Data: mai 2026

Beneficiar: DELGAZ

Investitor: ȘCOALA

Titlu proiect: Alimentare cu energie electrica SPOR DE PUTERE - ȘCOALA GIMNAZIALĂ „ELENA CUZA" VASLUI, str. Mihai Viteazul, nr. 10, NC82492, mun. Vaslui, jud. Vaslui

Pr.nr.: 12/2026

Faza: DTAC

Titlu plansa: Plan situatie instalatii existente si proiectate

Plansa: E3.1