


PLAN DE SITUATIE

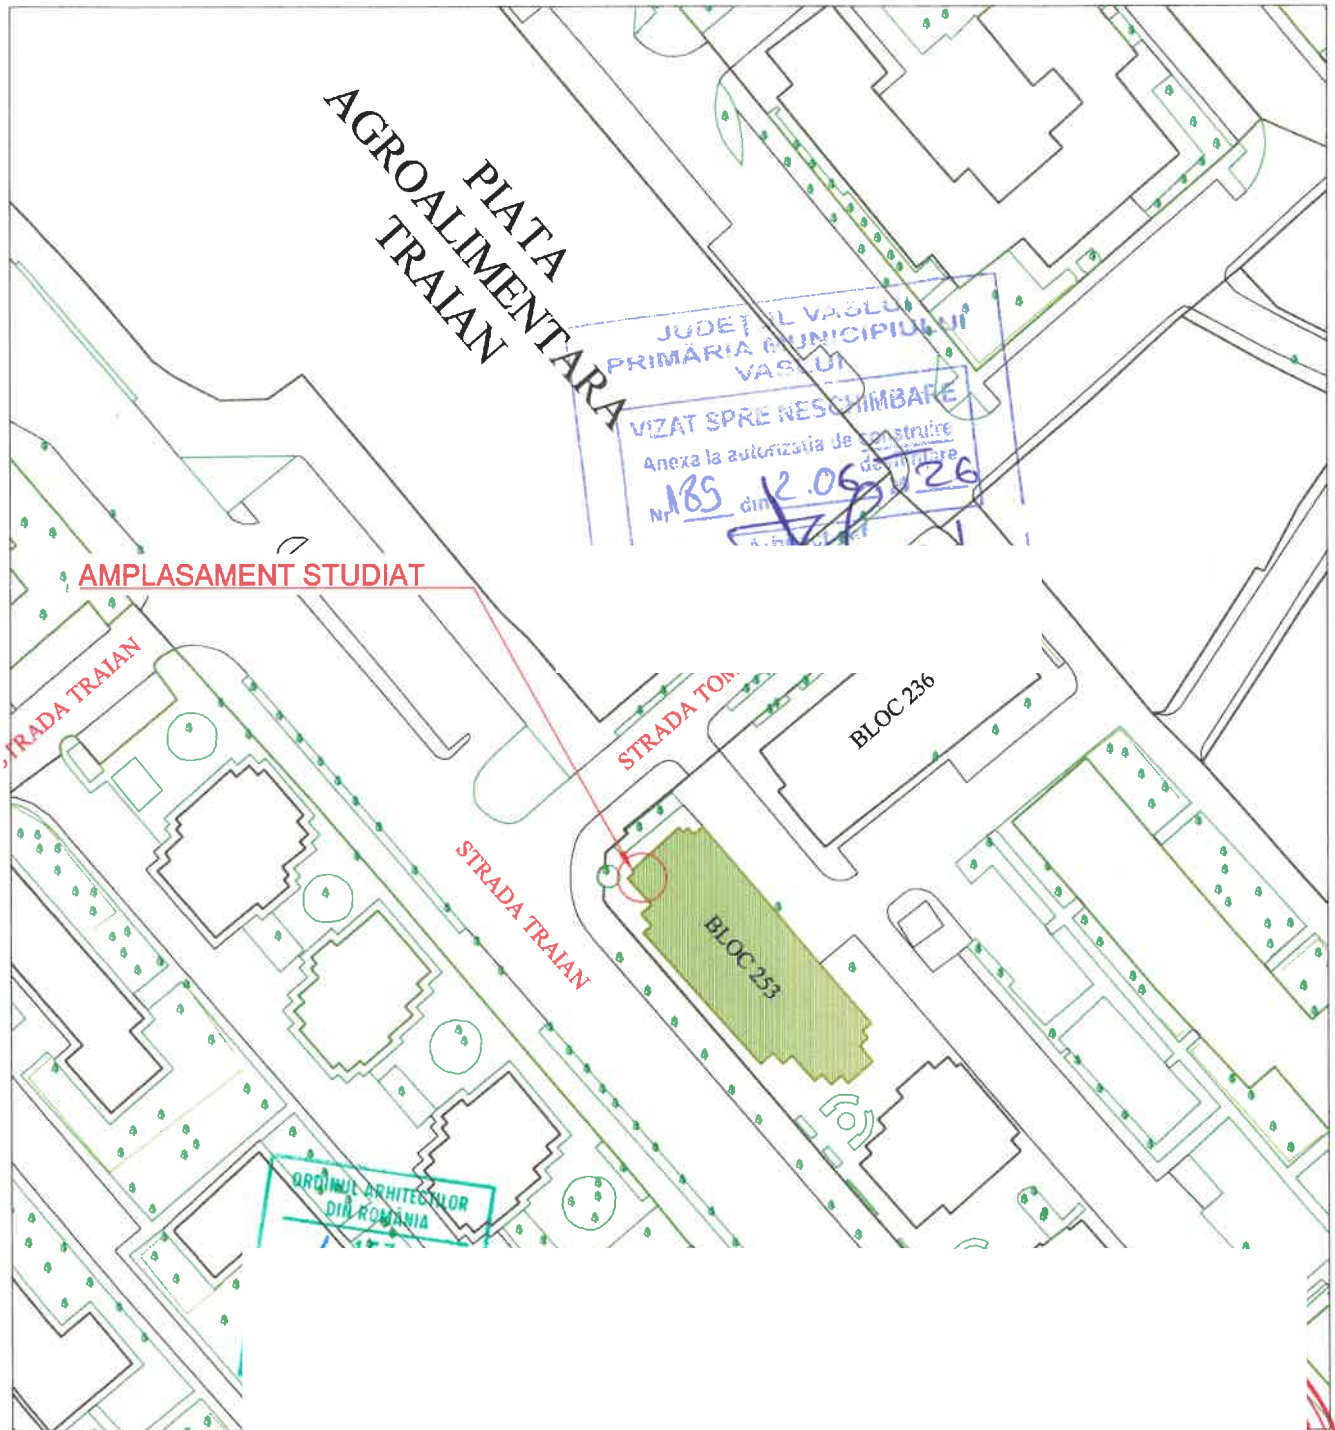

Expert	
Verificator	
Verificator/Expert	Nome

oject:

025


PROIECTANT GENE

C.U.I. 52052347 J2

Adresa: MUNICIPIUL VASLUI, STRADA TRAIAN, BL 253, SC B, ET 1, AP 1, JUDETUL VASLUI

Etapas:

Specificatie	Nume si prenume	Semnatura	Scara:	Denumire plansa:	D.T.A.C.
Sef proiect	Ing. Avram C-tin Iulian		Data: 2026	PLAN DE SITUATIE	Nr Plansa:
Proiectat	Arh. Hanganu Nicolae				A2
Desenat	Ing. Avram C-tin Iulian				

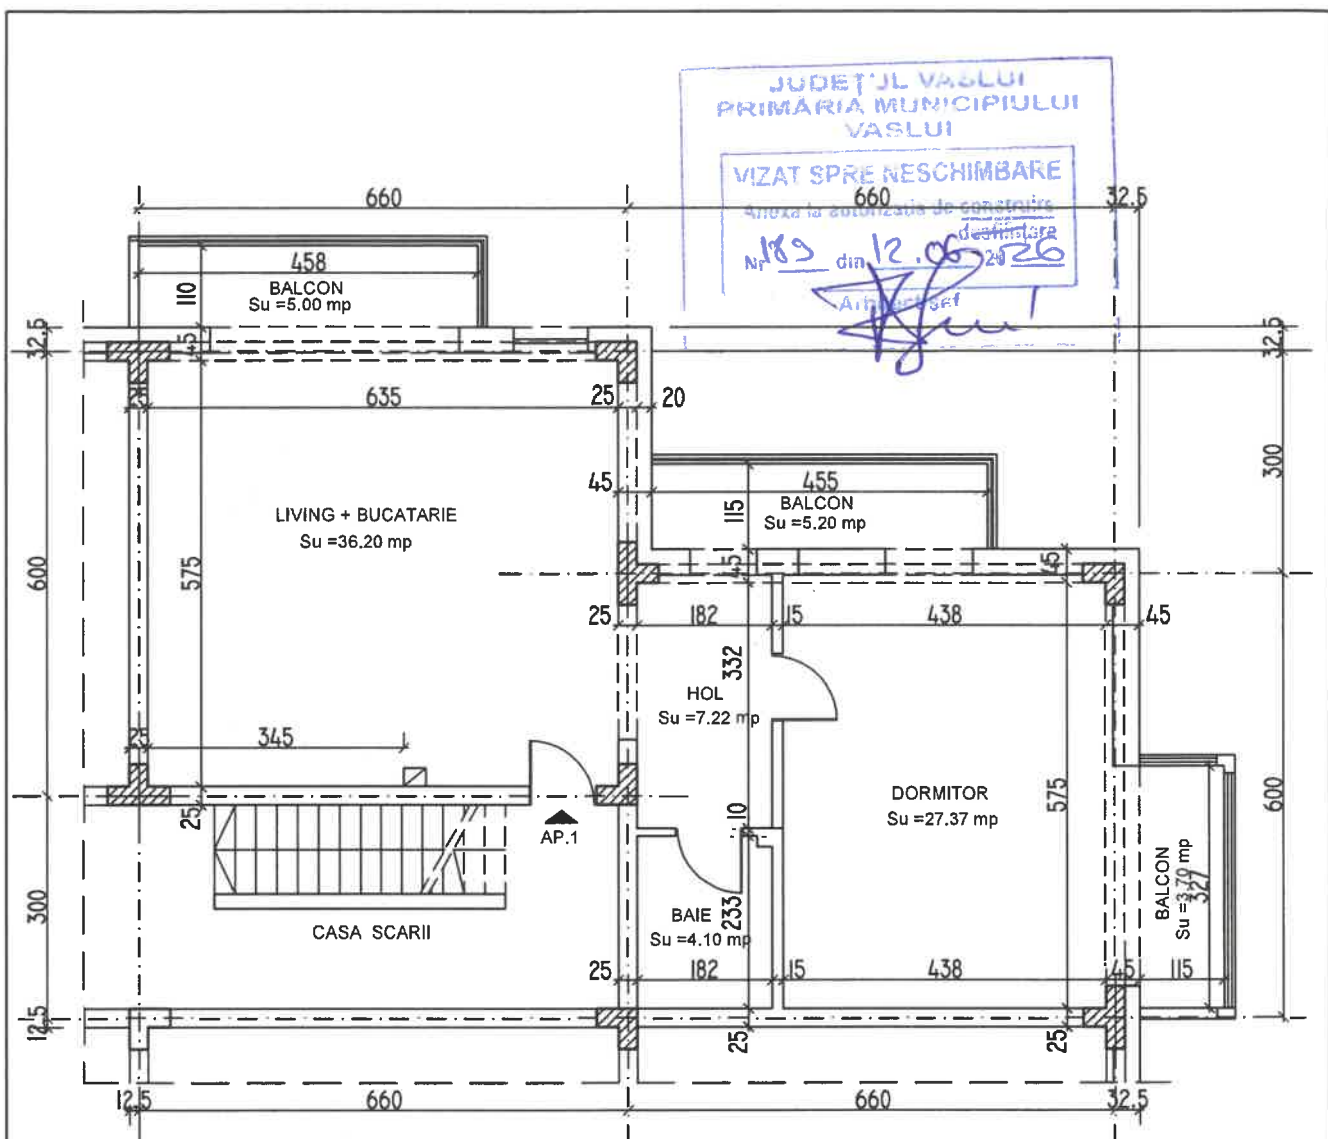

LEGENDA

10. 15(25) 35. - PERETI EXTERIORI DE INCHIDERE DIN B.C.A. DE 35cm GROSIME
- PERETI DE COMPARTIMENTARE DE B.C.A. DE 15 si 25cm GROSIME
- PERETI DE COMPARTIMENTARE DE B.C.A. DE 10cm GROSIME



CLASA DE IMPORTANTA: III
ZONA SEISMICA $ag=0.30g$, $T_c=0.70s$

Verificator Expert	Nume	Semnatura	Cerinta	Referat/Expertiza/Nr./Data	PR NR.:
				Beneficiar:	25 /2025
PR. GENERAL: S.C.PROVAS MAX S.R.L. C.U.I.52052347 J 2025046681008/ 02.07.2025				IORDACHE CONSTANTIN SIMION - IORDACHE MIHAELA; MANU ADRIANA; FURNICA ELENA	
Specificatie	Nume	Semnatura	Scara:	MODERNIZARE APARTAMENT	Faza:
SEF PROIECT	Ing.Avrăm C-tin Iulian		1/100	Mun.Vaslui, str. TRAIAN, bl.253, sc.B, ap.1, et.1	D.T.A.C.
PROIECTANT	Arh. HANGANU N.		Data:	Jud.Vaslui.	
DESENAT	Ing.Avrăm C-tin Iulian		2026	Titlu plansa: PLAN APARTAMENT SITUATIE PROPUSA	A4