


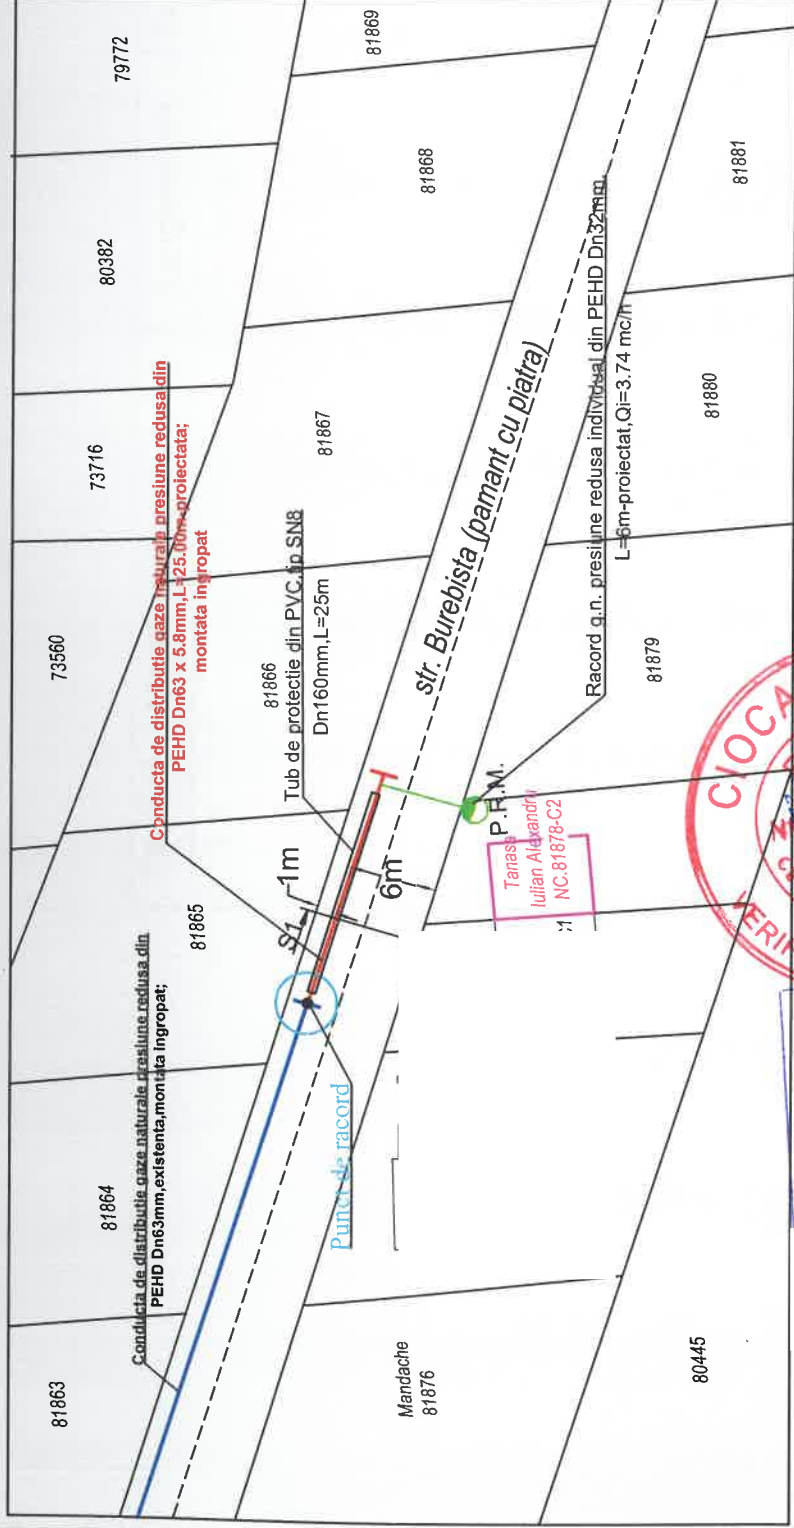

S.C. GAZ EST S.A. - SERV. ASD
Cond. de distrib./racord/SRM/PRM g.n. proiectat are următoarele caracteristici: mat. FE, Dn 63, Qtot.Inst. 3.74 mc/h.
Proiectul corespunde d.p.d.v. tehnic prevederilor N.T.P.E.E. aprobate prin Ord. A.N.R.E. nr. 89/2018.
Cond. de distrib./racord/SRM/PRM g.n. se va racorda în conducta/racordul g.n. presiune existent, P.I.F. în anul 2025 conform ctr. concesiune / Reg. racordare nr. 1045/2002
Data 22.05.2025 Serv. ASD [Signature]

S.C. GAZ EST S.A. - SERV. ASD
Cond. de distrib./racord/SRM/PRM g.n. proiectat are următoarele caracteristici: mat. FE, Dn 32, Qtot.Inst. 3.74 mc/h.
Proiectul corespunde d.p.d.v. tehnic prevederilor N.T.P.E.E. aprobate prin Ord. A.N.R.E. nr. 89/2018.
Cond. de distrib./racord/SRM/PRM g.n. se va racorda în conducta/racordul g.n. presiune existent, P.I.F. în anul 2025 conform ctr. concesiune / Reg. racordare nr. 1045/2002
Data 22.05.2025 Serv. ASD [Signature]

APROBAT
22. MAI. 2025

S.C. GAZ EST S.A.
Conducă distribuție/racord/SRM/PRM g.n. proiectat, regim de presiune NATURALA/VACUUM
AVIZAT PENTRU EXECUȚIE
Proiectul corespunde d.p.d.v. tehnic și poate fi executat cu respectarea prevederilor N.T.P.E.E. aprobate prin Ord. A.N.R.E. nr. 89/2018 cap. VI; VII; IX-XII.
Lucrarea se va executa pe răspunderea instalatorilor autorizați A.N.R.E. conform legislației în vigoare.
AVIZAT PENTRU RACORDARE LA SD
ÎN FUNCȚIUNE, ÎN EXPLOATARE
DIRECTOR GENERAL, SERV. ASD
APROBAT
DIRECTOR GENERAL,
ING. TIGHIC/ADRIAN [Signature]

CIOCAN VASLUI
INGINER
VERIFICATOR PROIECTE
Nr. 1404000083
V.G.D.

JUDEȚUL VASLUI
PRIMĂRIA MUNICIPIULUI VASLUI
VIZAT SPRE NESCHIMBARE
Anexa la autorizația de construire
Nr. 190 din 12.06.2025
Arhitect șef [Signature]

- 1) REGULADOR TIP UZ CASNIC
- Qmax = 25 mc/h P1=2-0.05 Bar; P2=0.025 Bar
- 3) CONTOR VOLUMETRIC CU MEMBRANA TIP G4

- LEG
FAM
MUN
P.R.I
- IAN ALBĂNUL STR. BUREBISTA, NR. 40 (NC81878),
J. VASLUI
- RACORD G.N. INDIVIDUAL DIN PE Ø32mm, L=6m PROIECTAT,
CE SE VA MONTA SUBTERAN PE STR. BUREBISTA
- CONDUCTA G.N. PR. REDUSA DIN PE Ø63mm, L=25m, PROIECTATA
PE STR. BUREBISTA
- CONDUCTA G.N. PR. REDUSA DIN PE Ø63mm, EXISTENTA

NUME: TUDUCIUC ANDREI
CNP: 1801218374510
INSTALATOR AUTORIZAT GAZE
NATURALE
TIP: EGD, EGIU - EXECUTIE
LEGITIMATIE NR. 512160871; 412160938
data: 20.12.2021, Semnatura

NUME: OLTEI MARIAN
CNP: 1690203343243
INSTALATOR AUTORIZAT GAZE
NATURALE
TIP: PGD, PGIU - PROIECTARE
LEGITIMATIE NR. 201200132; 101200140
data: 03.01.2025, Semnatura [Signature]

Proiectant:	Executant:	Nr. Planșă:
GazEst S.C. GAZ - EST S.A. VASLUI / ROMANIA	GazEst S.C. GAZ - EST S.A. VASLUI / ROMANIA	G1
Proiectat:	Scara:	Denumire Planșă:
Ing. Oltei Marian	%	PLAN DE SITUAȚIE
Desenat:	2026	Faza:
Ing. Oltei Marian		105/2026 P.TH. + D.D.
Verificat:		rev.1
Ing. Mazilu Delia		