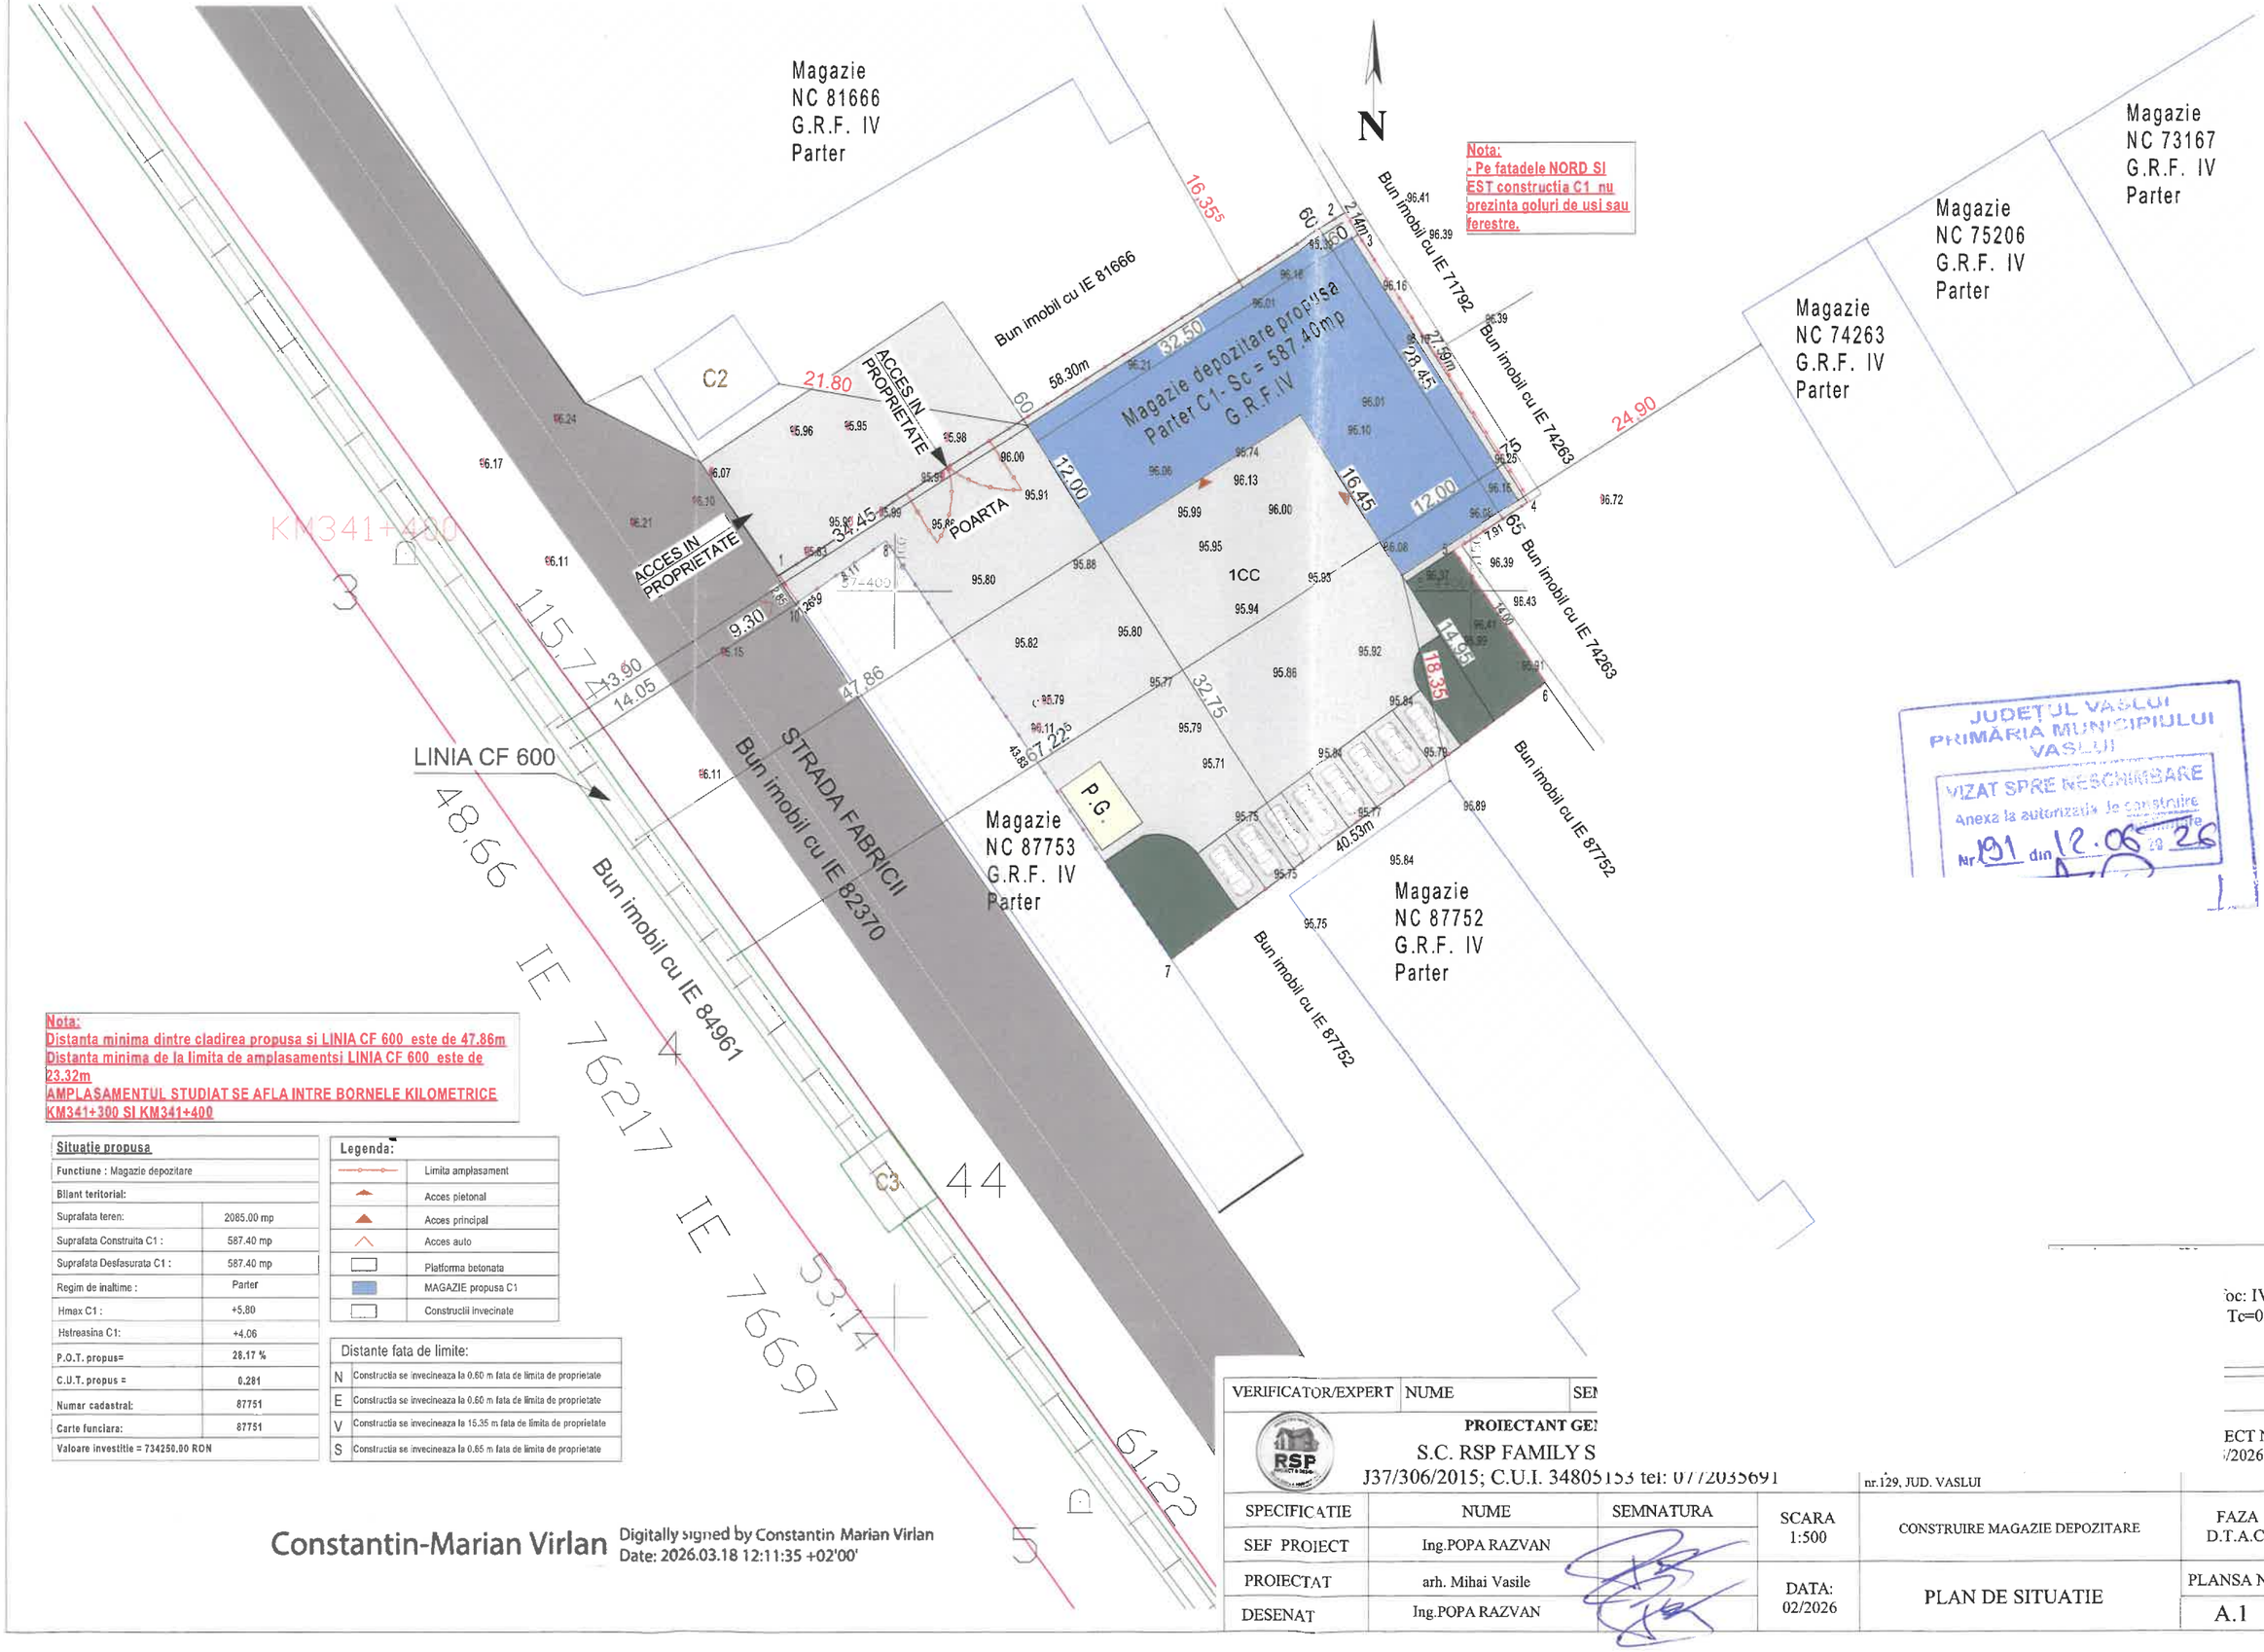

Nota:
Distanta minima dintre cladirea propusa si LINIA CF 600 este de 47.86m
Distanta minima de la limita de amplasamentsi LINIA CF 600 este de 23.32m
AMPLASAMENTUL STUDIAT SE AFLA INTRE BORNELE KILOMETRICE KM341+300 SI KM341+400

Situatie propusa	
Functiune : Magazie depozitare	
Bilant teritorial:	
Suprafata teren:	2085.00 mp
Suprafata Construita C1 :	587.40 mp
Suprafata Desfasurata C1 :	587.40 mp
Regim de inaltime :	Parter
Hmax C1 :	+5.80
Hstreasina C1:	+4.06
P.O.T. propus=	28.17 %
C.U.T. propus =	0.281
Numar cadastral:	87751
Carte funciara:	87751
Valoare investitie = 734250.00 RON	

Legenda:	
	Limita amplasament
	Acces pietonal
	Acces principal
	Acces auto
	Platforma betonata
	MAGAZIE propusa C1
	Constructii invecinate

Distante fata de limite:	
N	Constructia se invecineaza la 0.60 m fata de limita de proprietate
E	Constructia se invecineaza la 0.60 m fata de limita de proprietate
V	Constructia se invecineaza la 15.35 m fata de limita de proprietate
S	Constructia se invecineaza la 0.65 m fata de limita de proprietate

Constantin-Marian Virlan Digitally signed by Constantin Marian Virlan
Date: 2026.03.18 12:11:35 +02'00'

oc: IV
Tc=0.7

VERIFICATOR/EXPERT	NUME	SEM

PROIECTANT GE
S.C. RSP FAMILY S
J37/306/2015; C.U.I. 34805153 tel: 0772035691 nr.129, JUD. VASLUI

ECT NR.
/2026

SPECIFICATIE	NUME	SEMNATURA	SCARA 1:500	CONSTRUIRE MAGAZIE DEPOZITARE	FAZA D.T.A.C.
SEF PROIECT	Ing.POPA RAZVAN				
PROIECTAT	arh. Mihai Vasile		DATA: 02/2026	PLAN DE SITUATIE	PLANSA NR. A.1
DESENAT	Ing.POPA RAZVAN				

JUDEȚUL VASLUI
PRIMĂRIA MUNICIPIULUI VASLUI
VIZAT SPRE NESCHIMBARE
Anexa la autorizația de construire / demolare
Nr 151 din 12.06 2026

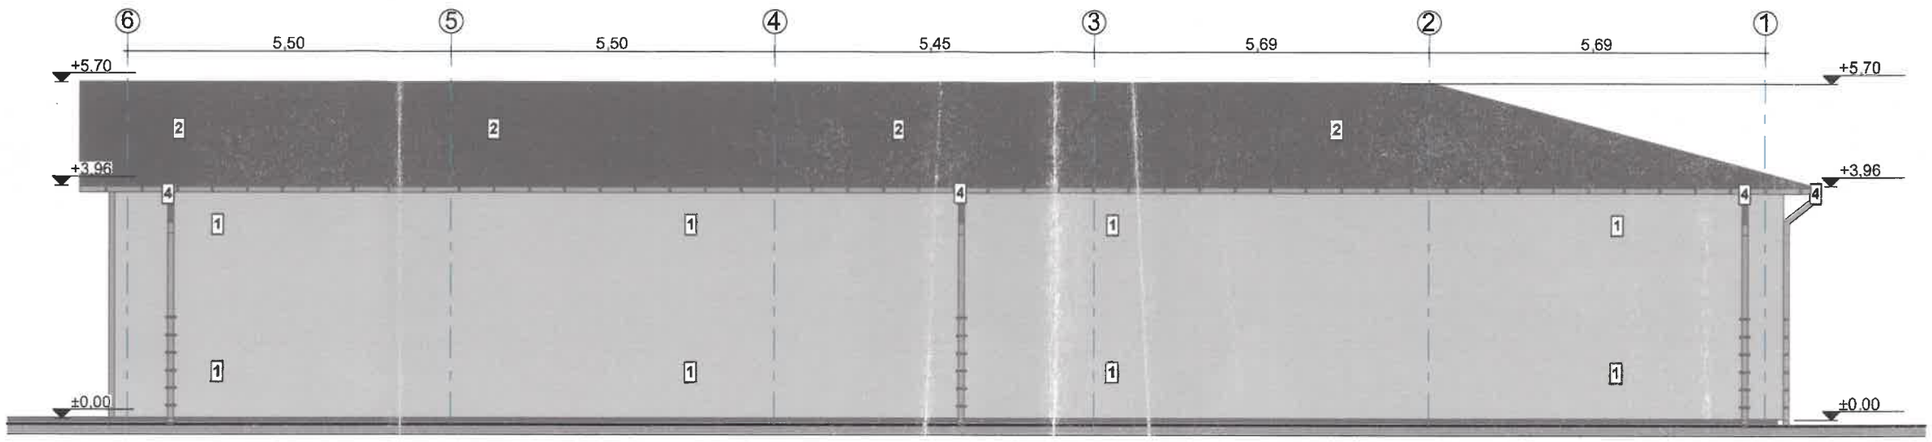

LEGENDA

1 Inchideri exterioare cu panouri tip "sandwich" - nuanta RAL 7046;
2 Invelitoare cu panouri tip "sandwich" - nuanta RAL 7046;
3 Usa batanta
4 Jgheaburi si burlane din tabla vopsita in nuanta invelitorii.

a importanta: IV
goria importanta: D
lul de stabilitate la foc: IV
seismica ag=0.30g Tc=0.7
eoliana: III
climatica : III

VERIFICATOR/EXPE

RSP PROIECT & INVEST

J37/306/2015; C.U.I. 34805153 tel: 0772035691

Amplasament:MUN. VASLUI, Str. LIBERTATII , nr.129, JUD. VASLUI

PROIECT NR. 15/2026

SPECIFICATIE	NUME	SEMNATURA	SCARA 1:100	CONSTRUIRE MAGAZIE DEPOZITARE	FAZA D.T.A.C.
SEF PROIECT	Ing.POPA RAZVAN				
PROIECTAT	arh. Mihai Vasile		DATA: 02/2026	FATADAPOSTERIOARA	PLANSA NR.
DESENAT	Ing.POPA RAZVAN				A.8

JUDEȚUL VASLUI
PRIMĂRIA MUNICIPIULUI VASLUI
VIZAT SPRE NESCHIMBARE
anexa la autorizația de construire
Nr. 191 din 12.05.2026

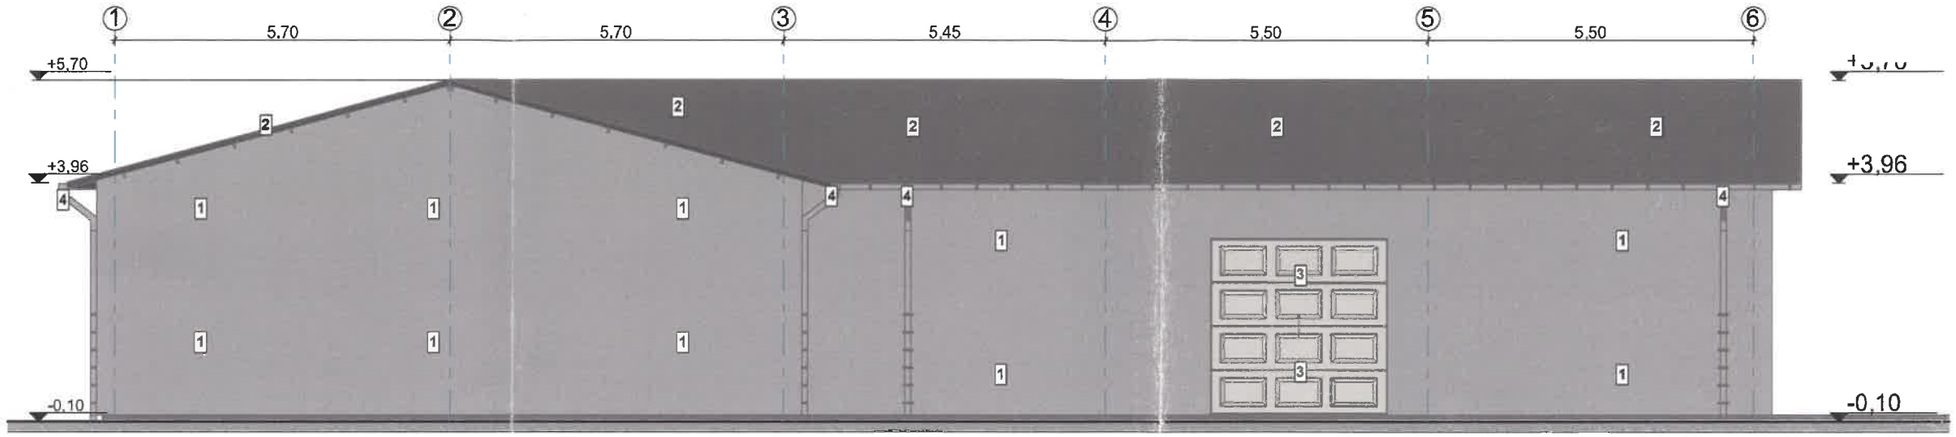

LEGENDA

1 Inchideri exterioare cu panouri tip "sandwich" - nuanta RAL 7046;
2 Invelitoare cu panouri tip "sandwich" - nuanta RAL 7046;
3 Usa batanta
4 Jgheaburi si burlane din tabla vopsita in nuanta invelitorii.

Clasa importanta: IV
nta: D
ate la foc: IV
=0.30g Tc=0.7

I

VERIFICATOR/EXPERT	NUME				
S.C. RSP FAMILY S.R.L. VASLUI J37/306/2015; C.U.I. 34805153 tel: 0772035691				Amplasament:MUN. VASLUI, Str. LIBERTATII , nr.129, JUD. VASLUI	PROIECT NR. 15/2026
SPECIFICATIE	NUME	SEMNATURA	SCARA 1:100	CONSTRUIRE MAGAZIE DEPOZITARE	FAZA D.T.A.C.
SEF PROIECT	Ing.POPA RAZVAN				
PROIECTAT	arh. Mihai Vasile		DATA: 02/2026	FATADA PRINCIPALA	PLANSA NR.
DESENAT	Ing.POPA RAZVAN				A.5

JUDETUL [illegible]
PRIMARIA MUNICIPIULUI
[illegible]
VIZAT SPRE NESCHIMBARE
Autorizatie de construire
Nr. 191 din 12.05.2026
Arhitect

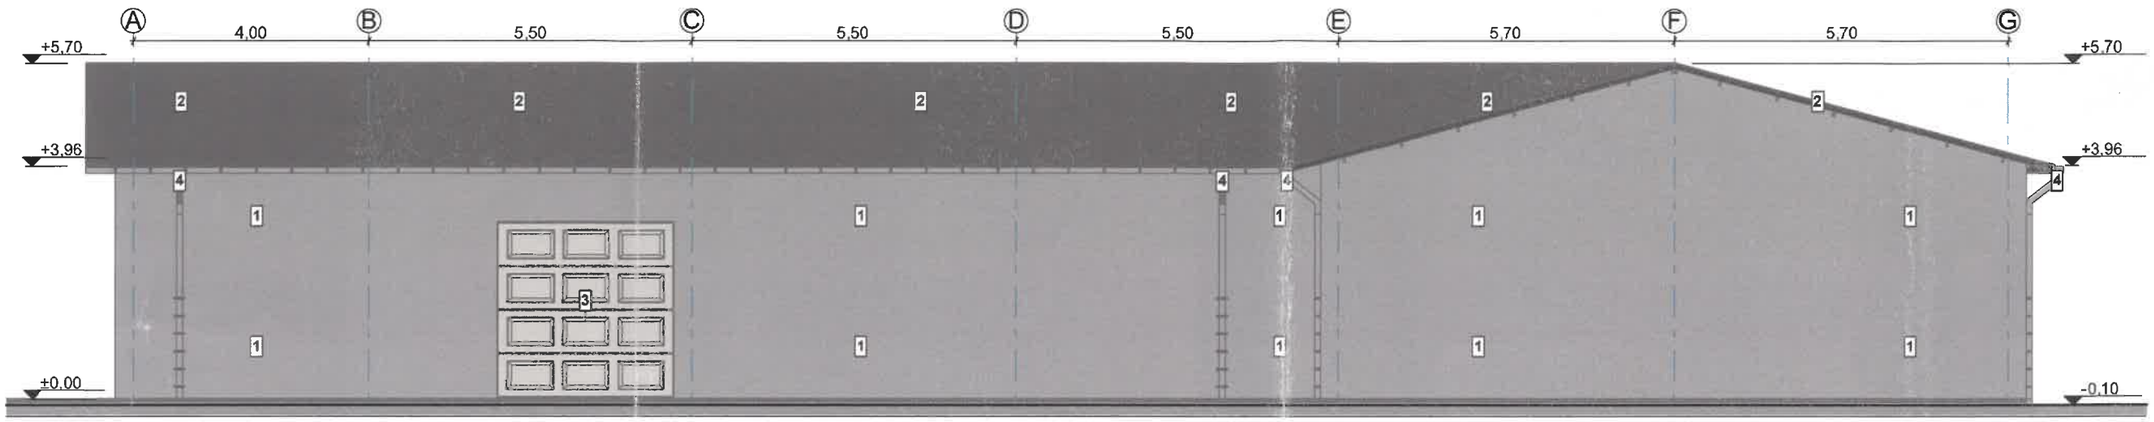

LEGENDA

1 Inchideri exterioare cu panouri tip "sandwich" - nuanta RAL 7046;
2 Invelitoare cu panouri tip "sandwich" - nuanta RAL 7046;
3 Usa batanta
4 Jgheaburi si burlane din tabla vopsita in nuanta invelitorii.

a: D
e la foc: IV
.30g Tc=0.7

VERIFICATOR/EXPERT	N				
RSP J37/3(					PROIECT NR. 15/2026
SPECIFICATIE	NUME	SEMNATURA	SCARA 1:100	CONSTRUIRE MAGAZIE DEPOZITARE	FAZA D.T.A.C.
SEF PROIECT	Ing.POPA RAZVAN				
PROIECTAT	arh. Mihai Vasile		DATA: 02/2026	FATADALATERAL DREAPTA	PLANSA NR. A.6
DESENAT	Ing.POPA RAZVAN				

PRIMARIA MUNICIPIULUI VASLUI
VIZAT SPRE NESCHIMBARE
Anexa la autorizatia de construire
Nr. 151 din 12.06.2026

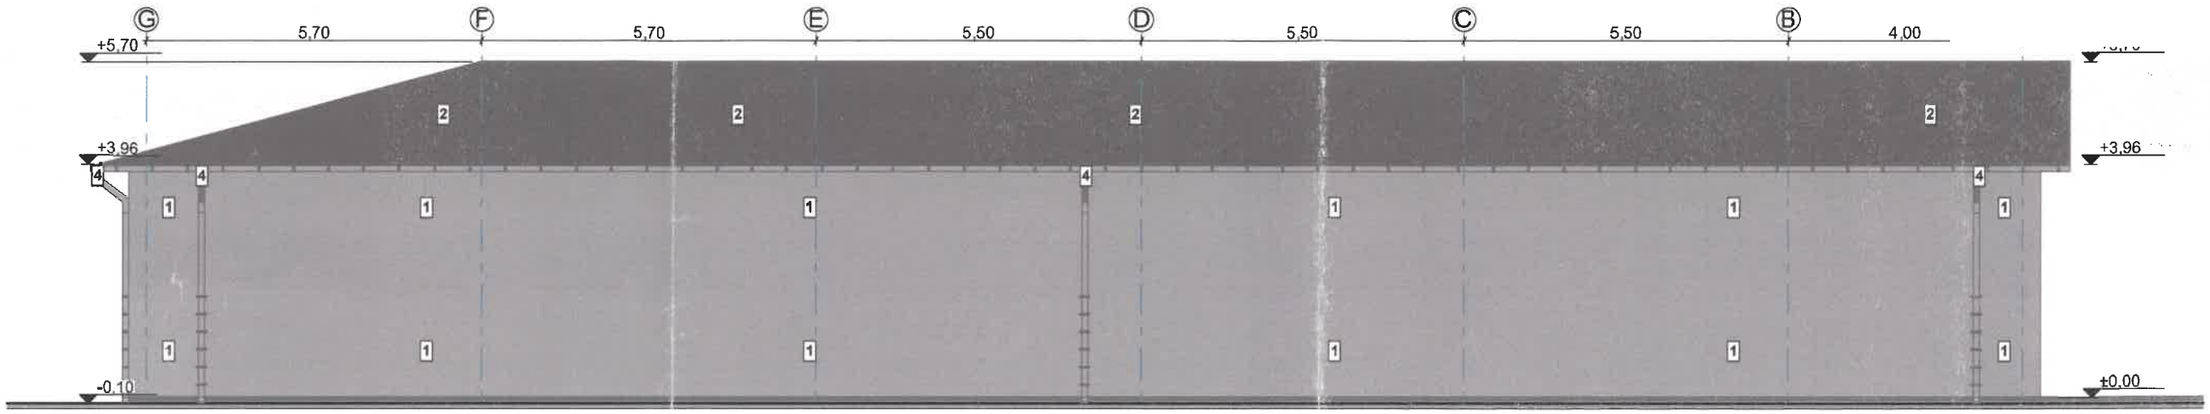

LEGENDA

1 Inchideri exterioare cu panouri tip "sandwich" - nuanta RAL 7046;
2 Invelitoare cu panouri tip "sandwich" - nuanta RAL 7046;
3 Usa batanta
4 Jgheaburi si burlane din tabla vopsita in nuanta invelitorii.

anta: IV
portanta: D
abilitate la foc: IV
:a ag=0.30g Tc=0.7
: III
ca : III

VERIFICATOR/

					PROIECT NR. 15/2026
SPECIFICATIE	NUME	SEMNATURA	SCARA 1:100	CONSTRUIRE MAGAZIE DEPOZITARE	FAZA D.T.A.C.
SEF PROIECT	Ing.POPA RAZVAN				
PROIECTAT	arh. Mihai Vasile		DATA: 02/2026	FATADA LATERAL STANGA	PLANSA NR.
DESENAT	Ing.POPA RAZVAN				A.7