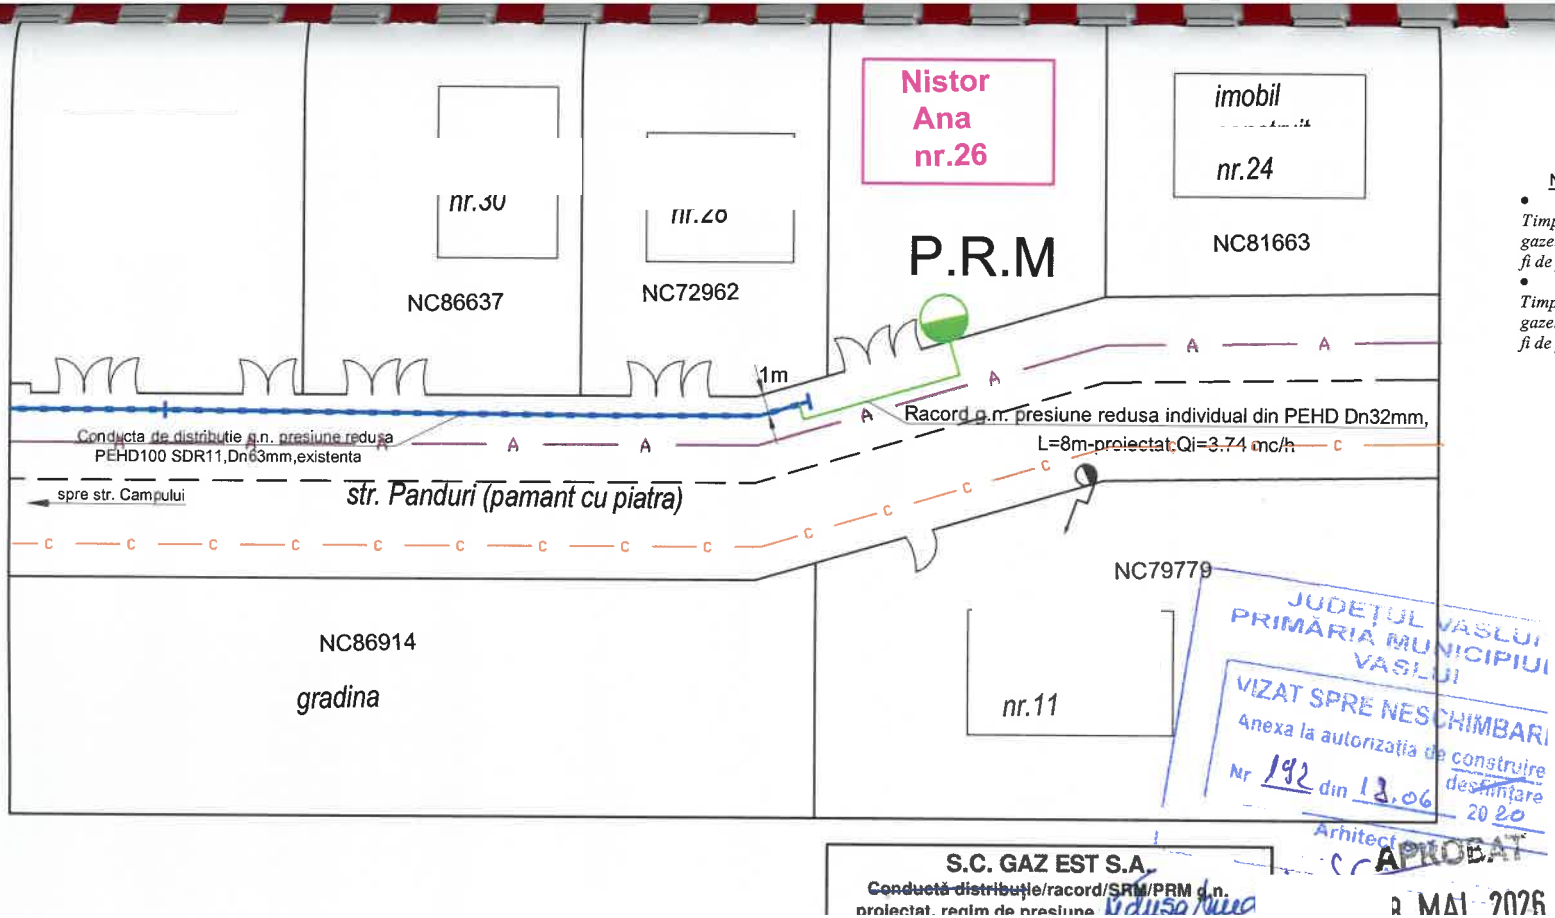


NOTA:

- **Proba de rezistență: verificarea se va realiza la presiunea de 9 bar.**
*Timpul de realizare **a probei de rezistență** la presiune a conductei de distribuție a gazelor naturale, **a racordului** sau a instalației de utilizare a gazelor naturale va fi de **1 oră**);*
- **Proba de etanșeitate: verificarea se va realiza la presiunea de 6 bar.**
*Timpul de realizare **a probei de etanșeitate** la presiune a conductei de distribuție a gazelor naturale, **a racordului** sau a instalației de utilizare a gazelor naturale va fi de **1 oră**);*

LEGENDA

- FAM. NISTOR ANA, STR. PANDURI, NR.
LOC. BRODOC, MUN. VASLUI, JUD. VAS
- P.R.M. ECHIPAT: A) REGULATOR TIP UZ
- Qmax = 25 mc/
B) CONTOR VOLUMET
- RACORD G.N. INDIVIDUAL DIN PE Ø32m
CE SE VA MONTA SUBTERAN PE STR. PANDURI
- CONDUCTA G.N. PR. REDUSA DIN PE Ø63mm, EXISTEN
- CONDUCTA CANALIZARE,EXISTENTA
- CONDUCTA APA,EXISTENTA

Verificat:	Ing. Mazilu Delia	