

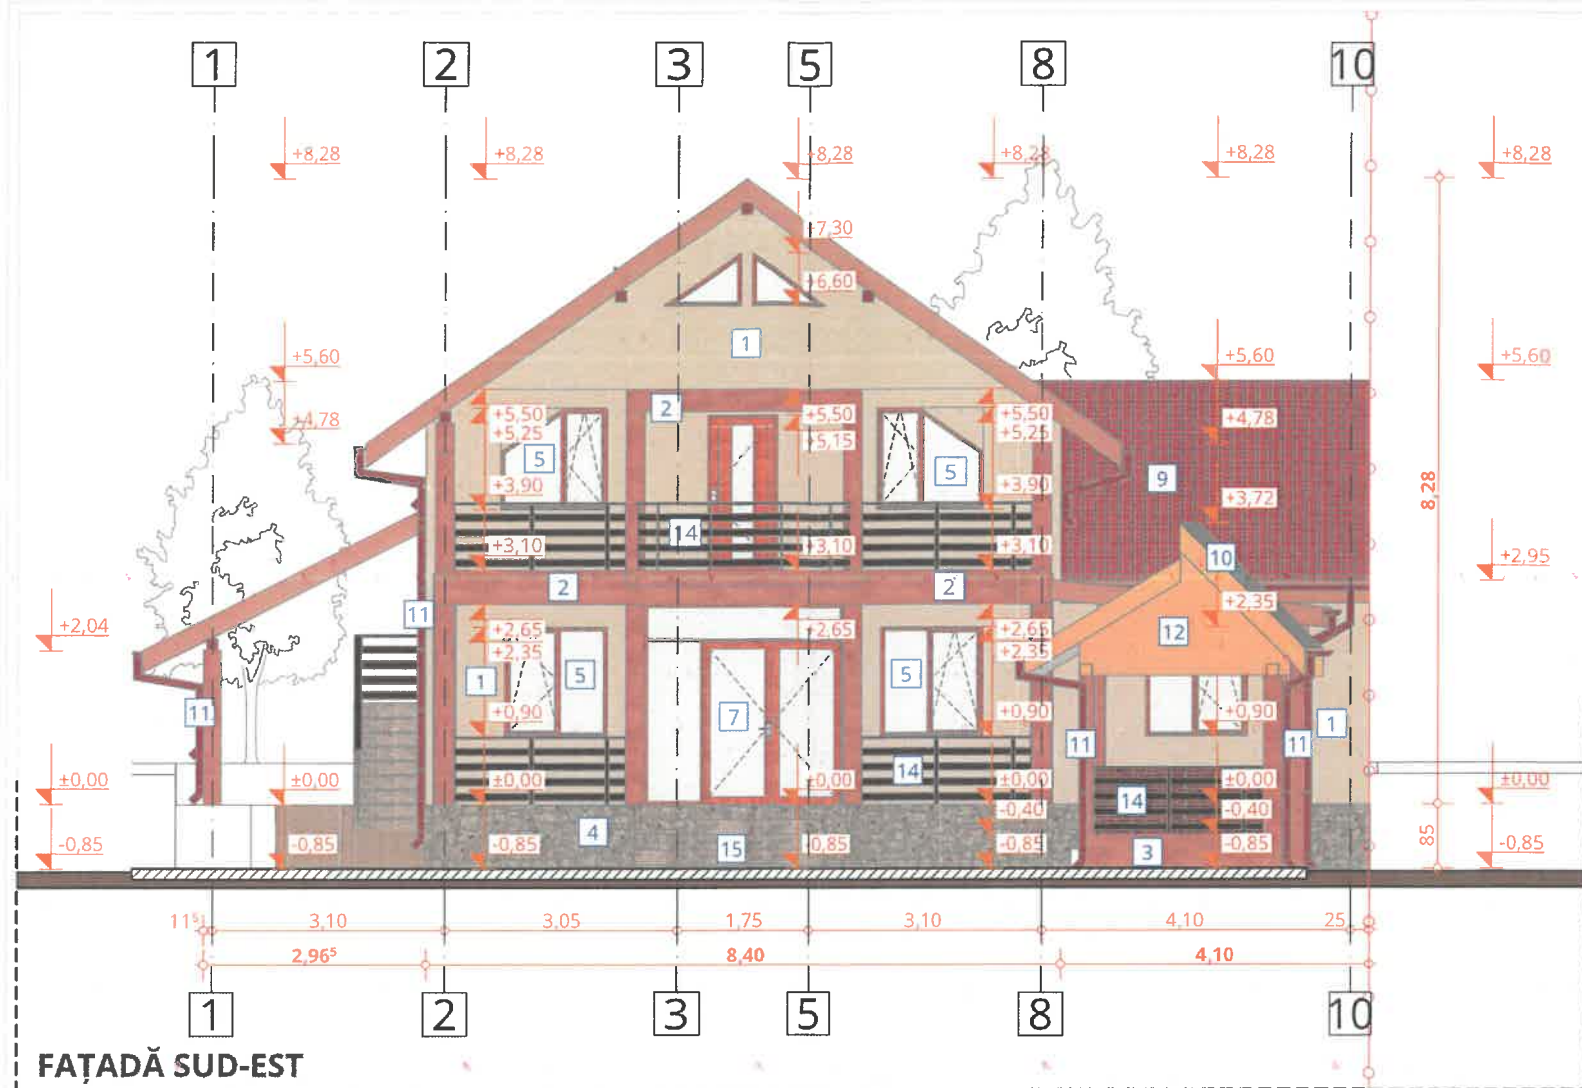



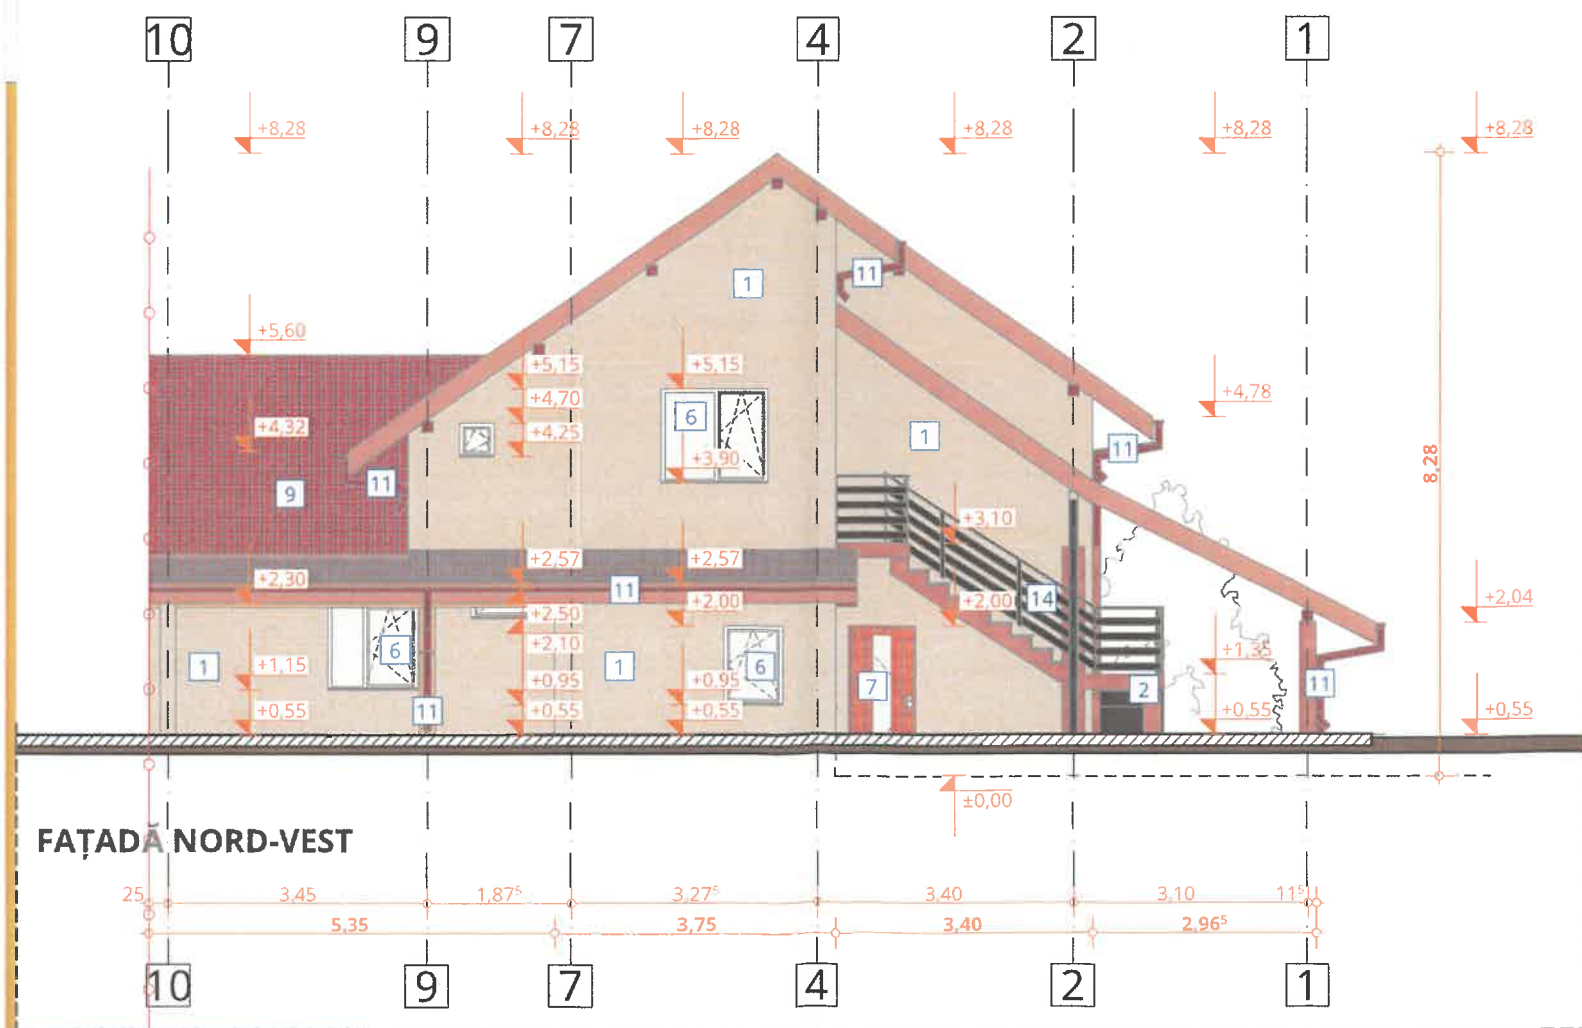


INDICATOR

- 1 Tencuială decorativă, culoare crem
- 2 Tencuială decorativă, culoare roșu-cărămiziu
- 3 Tencuială decorativă, culoare vișiniu
- 4 Placaj pentru soclu, aspect pietre stivuite
- 5 Tâmplărie exterioară pentru ferestre, din PVC, culoare maro, aspect lemn
- 6 Tâmplărie exterioară pentru ferestre, din PVC, culoare alb
- 7 Tâmplărie exterioară pentru uși, din PVC, culoare maro, aspect lemn
- 8 Tâmplărie exterioară pentru uși, din PVC, culoare alb
- 9 Înelitoare din țiglă metalică, culoare roșu-cărămiziu
- 10 Înelitoare din șindrilă bituminioasă, culoare roșu-cărămiziu
- 11 Sistem de jgheaburi și burlane din tablă, culoare roșu
- 12 Placaj cu lambriu din lemn, aspect lemn natural
- 13 Închidere streășină cu elemente din PVC, culoare alb
- 14 Balustradă, din lemn, vopsită brun închis
- 15 Gresie antiderapantă, aspect piatră, culoare crem

Zona seismică	$a_g = 0,30 \text{ g}$
	$t_c = 0,7 \text{ s}$
Zona încărcări de zăpadă	$S_{0,k} = 2,5 \text{ kPa}$
Zona încărcări vânt	$q_{ref} = 0,7 \text{ kPa}$

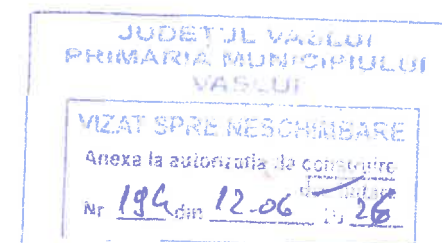

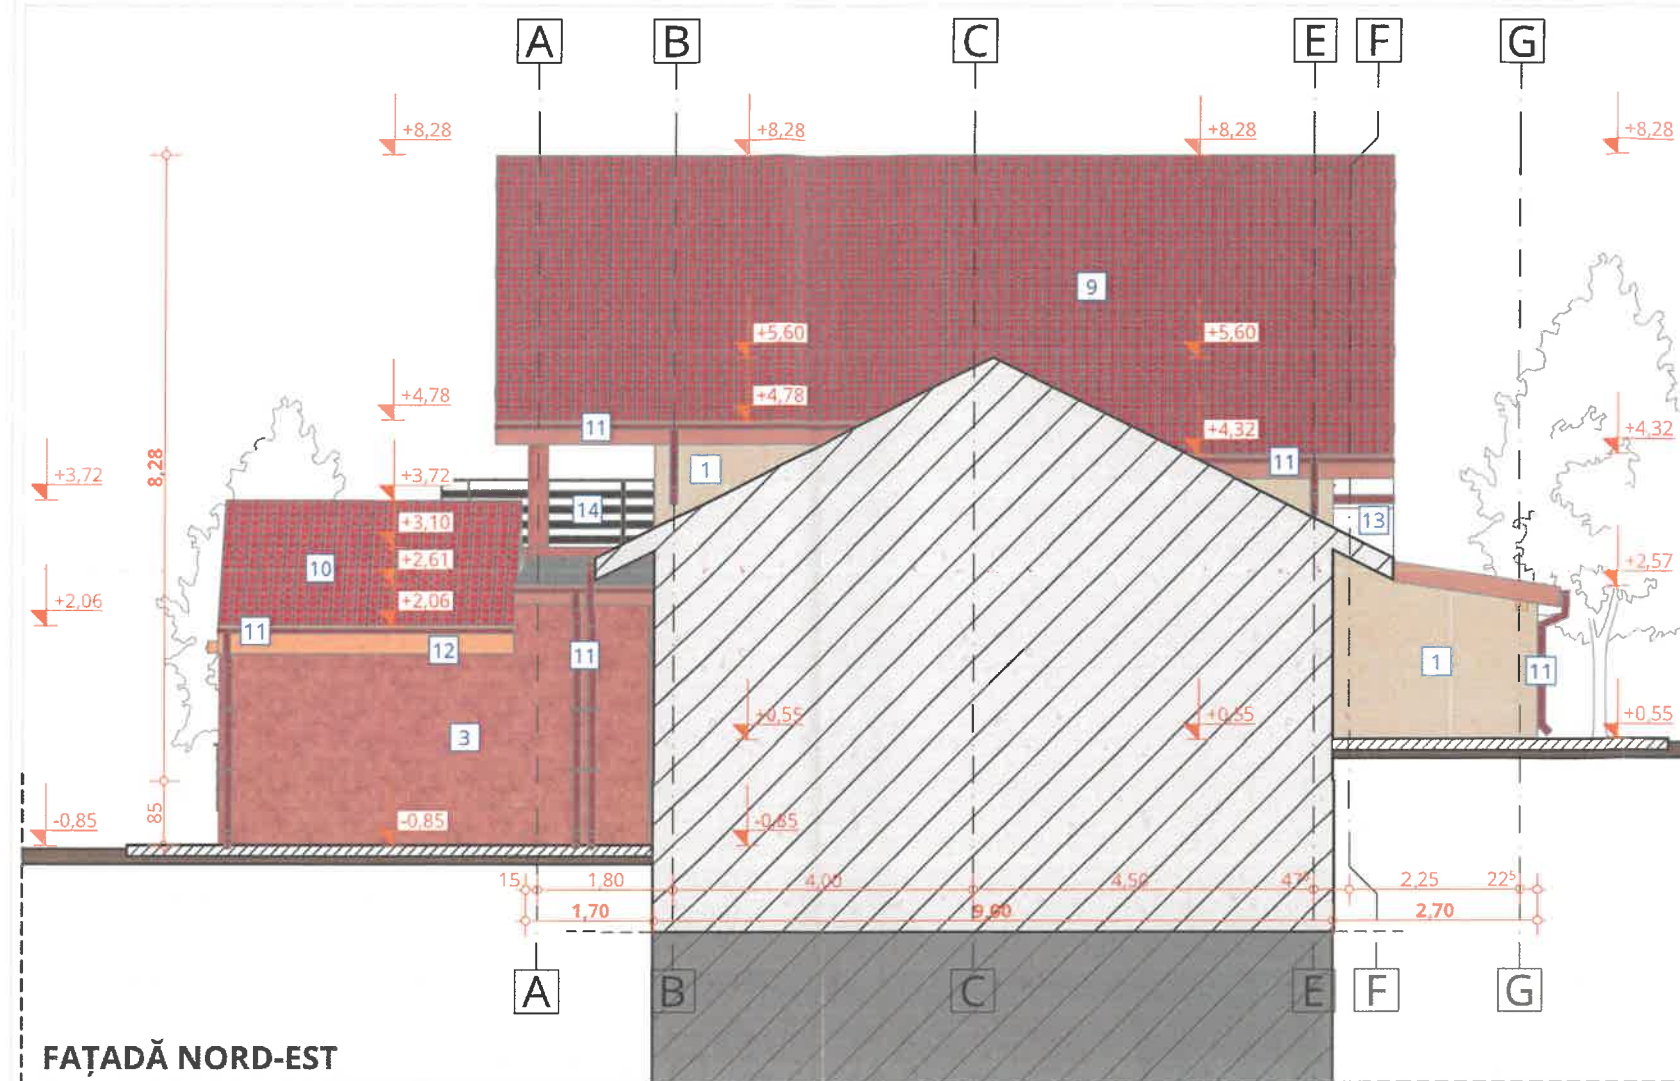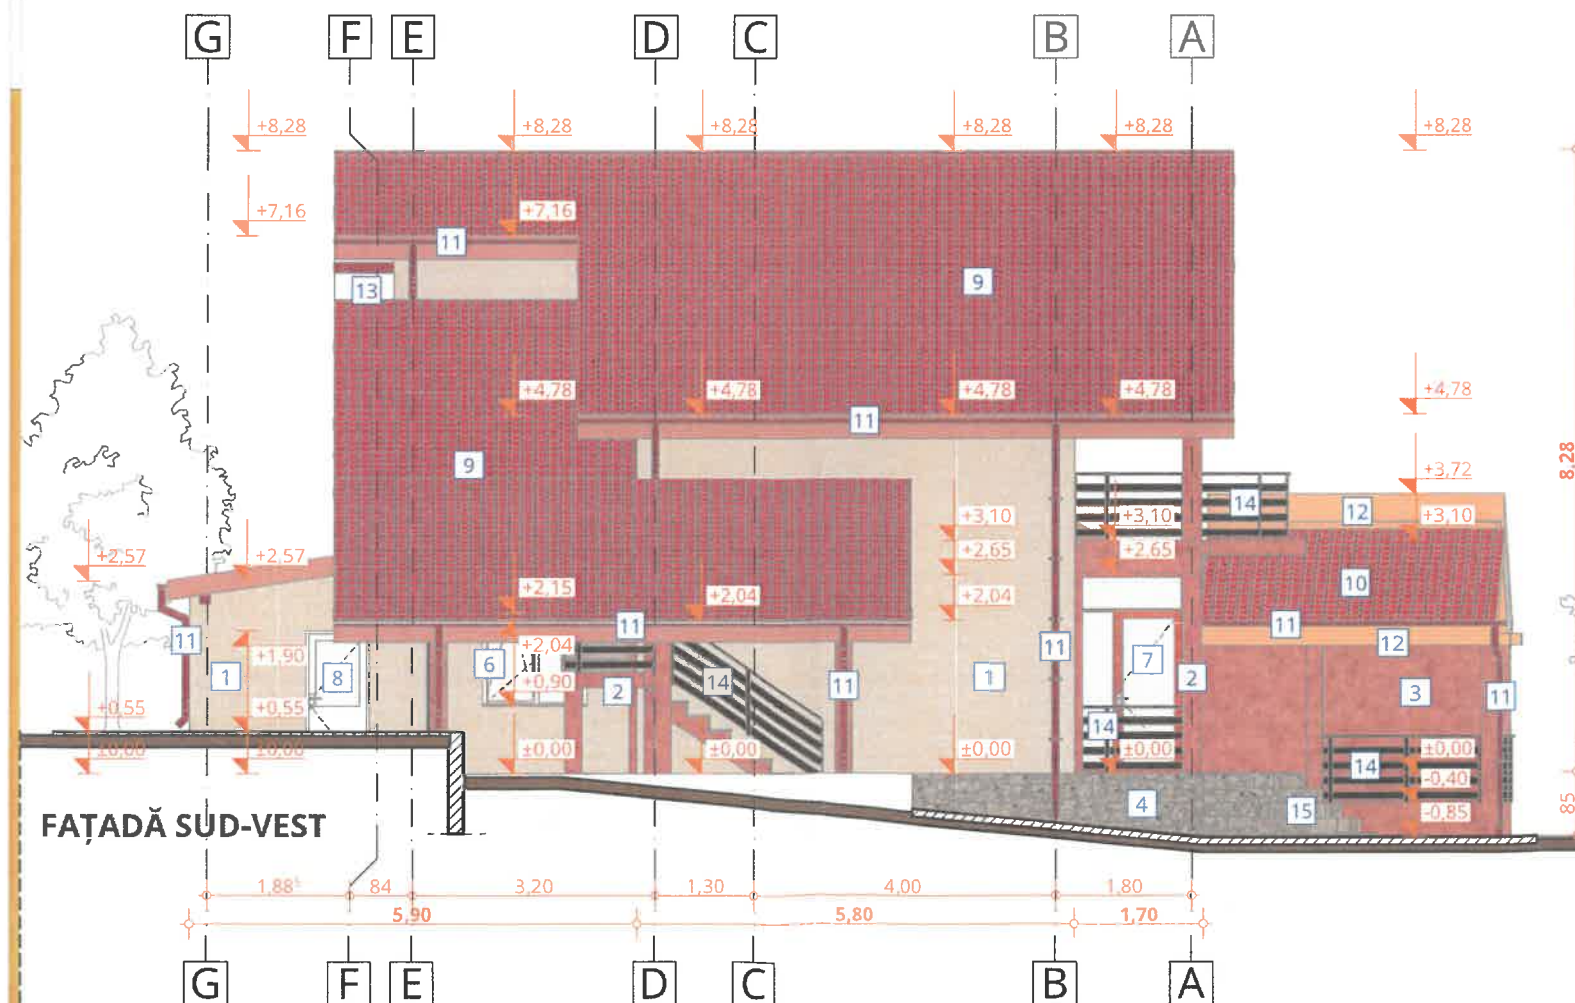

INDICATOR

- 1 Tencuială decorativă, culoare crem
- 2 Tencuială decorativă, culoare roșu-cărămiziu
- 3 Tencuială decorativă, culoare vișiniu
- 4 Placaj pentru soclu, aspect pietre stivuite
- 5 Tâmplărie exterioară pentru ferestre, din PVC, culoare maro, aspect lemn
- 6 Tâmplărie exterioară pentru ferestre, din PVC, culoare alb
- 7 Tâmplărie exterioară pentru uși, din PVC, culoare maro, aspect lemn
- 8 Tâmplărie exterioară pentru uși, din PVC, culoare alb
- 9 Înnelitoare din țiglă metalică, culoare roșu-cărămiziu
- 10 Înnelitoare din șindrilă bituminioasă, culoare roșu-cărămiziu
- 11 Sistem de igheaburi și burlane din tablă, culoare roșu
- 12 Placaj cu lambriu din lemn, aspect lemn natural
- 13 Închidere streășină cu elemente din PVC, culoare alb
- 14 Balustradă, din lemn, vopsită brun închis
- 15 Gresie antiderapantă, aspect piatră, culoare

JUDEȚUL VASLUI
PRIMĂRIA MUNICIPIULUI
VASLUI
VIZAT SPRE NESCHIMBARE
Aneza la autorizația de construire

Zona seismică	$a_g = 0,30 \text{ g}$
	$t_c = 0,7 \text{ s}$
Zona încărcări de zăpadă	$S_{0,k} = 2,5 \text{ kPa}$
Zona încărcări vânt	$q_{rel} = 0,7 \text{ kPa}$
Zona climatică	III, $t_e = -18^\circ \text{ C}$