



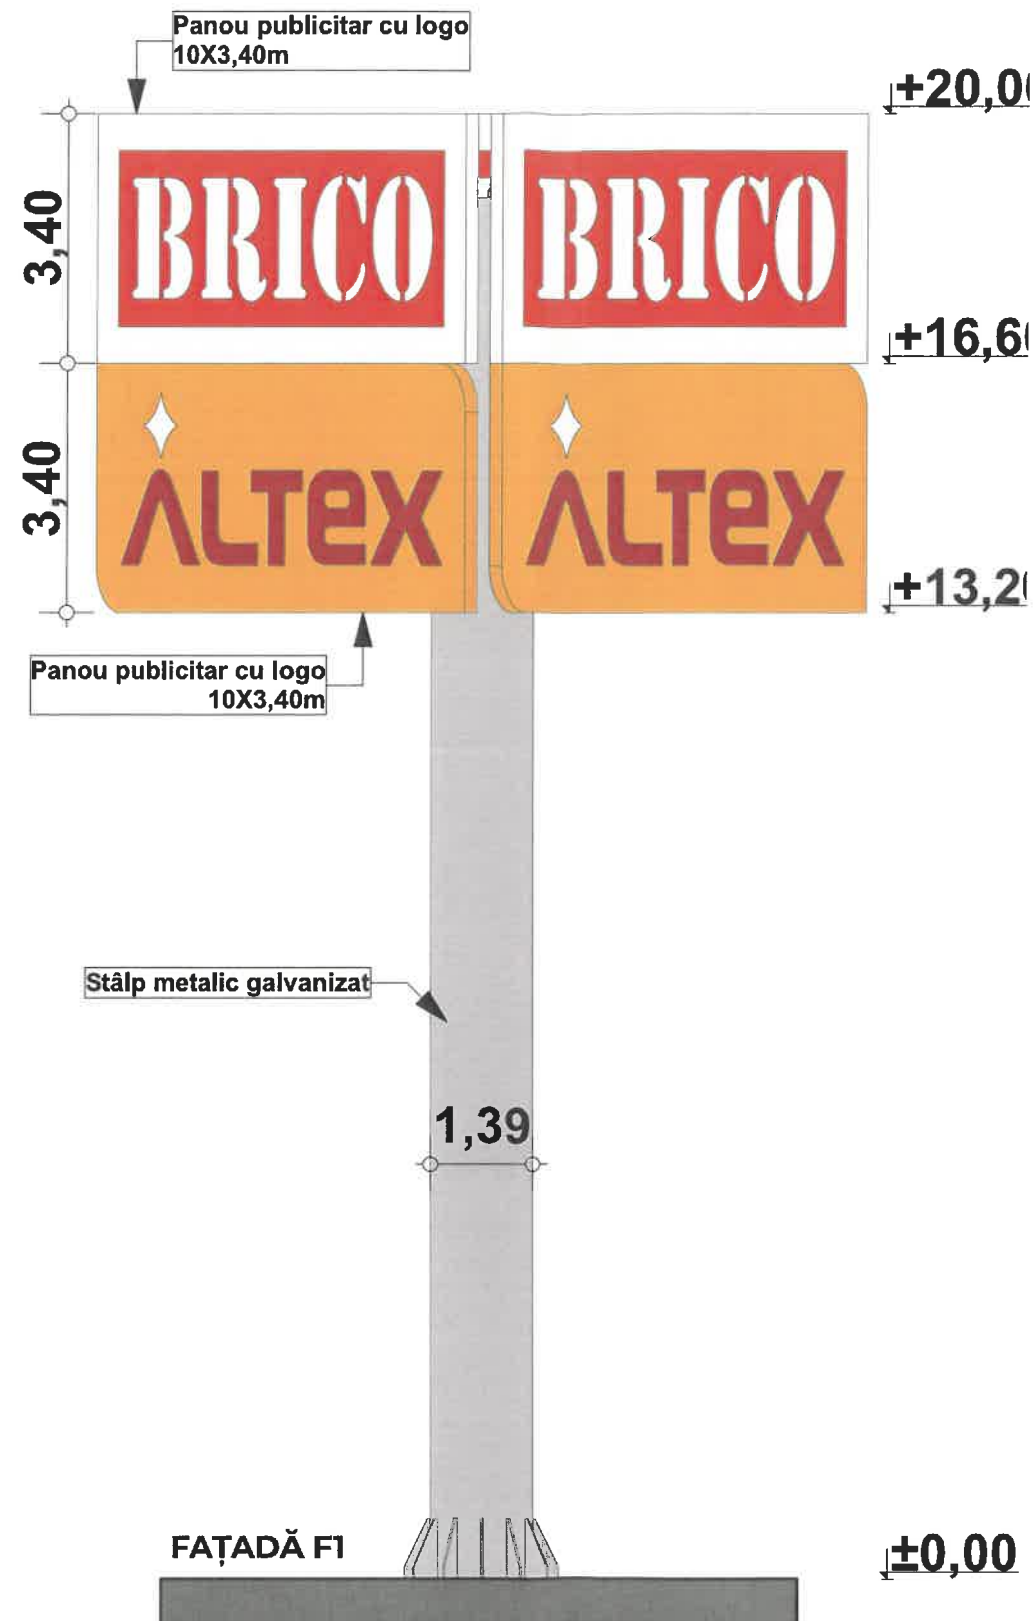

INDICATORI FIZICI EXISTENȚI

A teren din acte	35.480,00 m ²
A teren măsurată	36.035,00 m ²
P.O.T. propus	34,97 %
C.U.T propus	0,36
Regim de înălțime	p
H totem	20,00 m
Aconstr. totem	1,38 m ²
Aconstr. C1 - clădire comercială	12.278,00 m ²
Aconstr. transformator	24,61 m ²
Aconstr. C2 - construcție anexă	68,00 m ²

Categoria de importanță: C
Clasa de importanță: III
Nivel de stabilitate la incendiu: II
Zona seismică: $a_g = 0,30 \text{ g}$
 $T_c = 0,7 \text{ s}$
Zona încărcări din zăpadă: $S_{0,K} = 2,5 \text{ kPa}$
Zona încărcări din vânt: $q_{ref} = 0,7 \text{ kPa}$
Zona climatică: III, $t_e = -18^\circ \text{ c}$

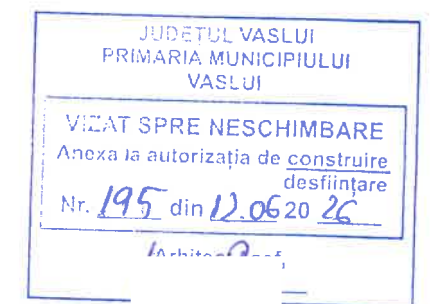

ORDINUL ARHITECȚILOR
DIN ROMÂNIA

Arhitect cu drept de semnătură

VERIFICATOR	NUME	SEMNATURA	CERINȚA	REFERAT/ EXPERTIZA NR./ DATA	Pr. nr. : 512/2025
VERIFICATOR/ EXPERT	NUME	SEMNATURA	CERINȚA	REFERAT/ EXPERTIZA NR./ DATA	Faza: D.T.A.C.
S.C. CIVIL PROIECT S.R.L. VASLUI, R.C. 2002000405377				BENEFICIAR: ALTEX ROMANIA S.R.L.	PL. NR. : A.05
SPECIFICATIE	NUME	SEMNATURA	SCARA: 1:100	TITLU PROIECT: AMPLASARE TOTEM PUBLICITAR	
ȘEF PROIECT	Arh. I			Adresa: strada Ștefan cel Mare, nr.22, Mun.Vaslui, jud. Vaslui	
PROIECTAT	Arh. I		DATA: 11/2025	TITLU PLANȘĂ: FAȚADE F3/ F4 TOTEM	
DESENAT	Arh. I				



INDICATORI FIZICI EXISTENȚI

A teren din acte	35.480,00 m ²
A teren măsurată	36.035,00 m ²
P.O.T. propus	34,97 %
C.U.T propus	0,36
Regim de înălțime	p
H totem	20,00 m
Aconstr. totem	1,38 m ²
Aconstr. C1 - clădire comercială	12.278,00 m ²
Aconstr. transformator	24,61 m ²
Aconstr. C2 - construcție anexă	68,00 m ²

Categoria de importanță:	C
Clasa de importanță:	III
Nivel de stabilitate la incendiu:	II
Zona seismică:	$a_g = 0,30 \text{ g}$ $T_c = 0,7 \text{ s}$
Zona încărcări din zăpadă:	$S_{0,k} = 2,5 \text{ kPa}$
Zona încărcări din vânt:	$q_{ref} = 0,7 \text{ kPa}$
Zona climatică:	III, $t_e = -18^\circ \text{ c}$



ORDINUL ARHITECȚILOR

MITROFAN

Arhitect cu drept de semnătură

VERIFICATOR	NUME	SEMNAȚURA	CERINȚA	REFERAT/ EXPERTIZA NR./ DATA	
VERIFICATOR/ EXPERT					
S.C. CIVIL PROIECT S.R.L. VASLUI, R.C. 2002000405377				BENEFICIAR: ALTEX ROMANIA S.R.L.	Pr. nr. : 512/2025
SPECIFICATIE	NUME	SEMNAȚURA	SCARA: 1:100	TITLU PROIECT: AMPLASARE TOTEM PUBLICITAR	Faza: D.T.A.C.
ȘEF PROIECT	Arh. I			Adresa: strada Stefan cel Mare, nr.22, Mun.Vaslui, jud. Vaslui	
PROIECTAT	Arh. I		DATA: 11/2025	TITLU PLANȘĂ: FAȚADE F1/ F2 TOTEM	PL. NR. : A.04
DESENAT	Arh. I				

