LEGENDA

OBIECTIV STUDIAT

JUDEȚUL VASLUI
PRIMĂRIA MUNICIPIULUI
VASLUI

AVIZAT SPRE NESCHIMBARE
Anexa la autorizația de construire
Nr. 196 din
Arhitect șef

API
DIR GENERAL,
ING CI

Pr	GazEst S.A. VASLUI / ROMANIA	Executant:	GazEst EST S.A. ROMANIA	Denumire Proiect: RACORDURI G.N. COMUNE PRES. MEDIE DIN PEHD SI P.R.M. PENTRU ALIMENTAREA CU G.N.A IMOBILELOR FAI (4 imobile) STR. CONSTANTIN POPOVICI, NR. FN(C1;C2;C3;C4),MUN. VASLUI, JUD. VASLUI	Nr. Plansa: G0
Proiectat:	Ing.			Scara: %	Denumire Plansa: PLAN DE INCADRARE IN ZONA
Desenat:	Ing.			2026	Faza: 82/2026 P.TH. + D.D. rev.1
Verificat:	Ing.				

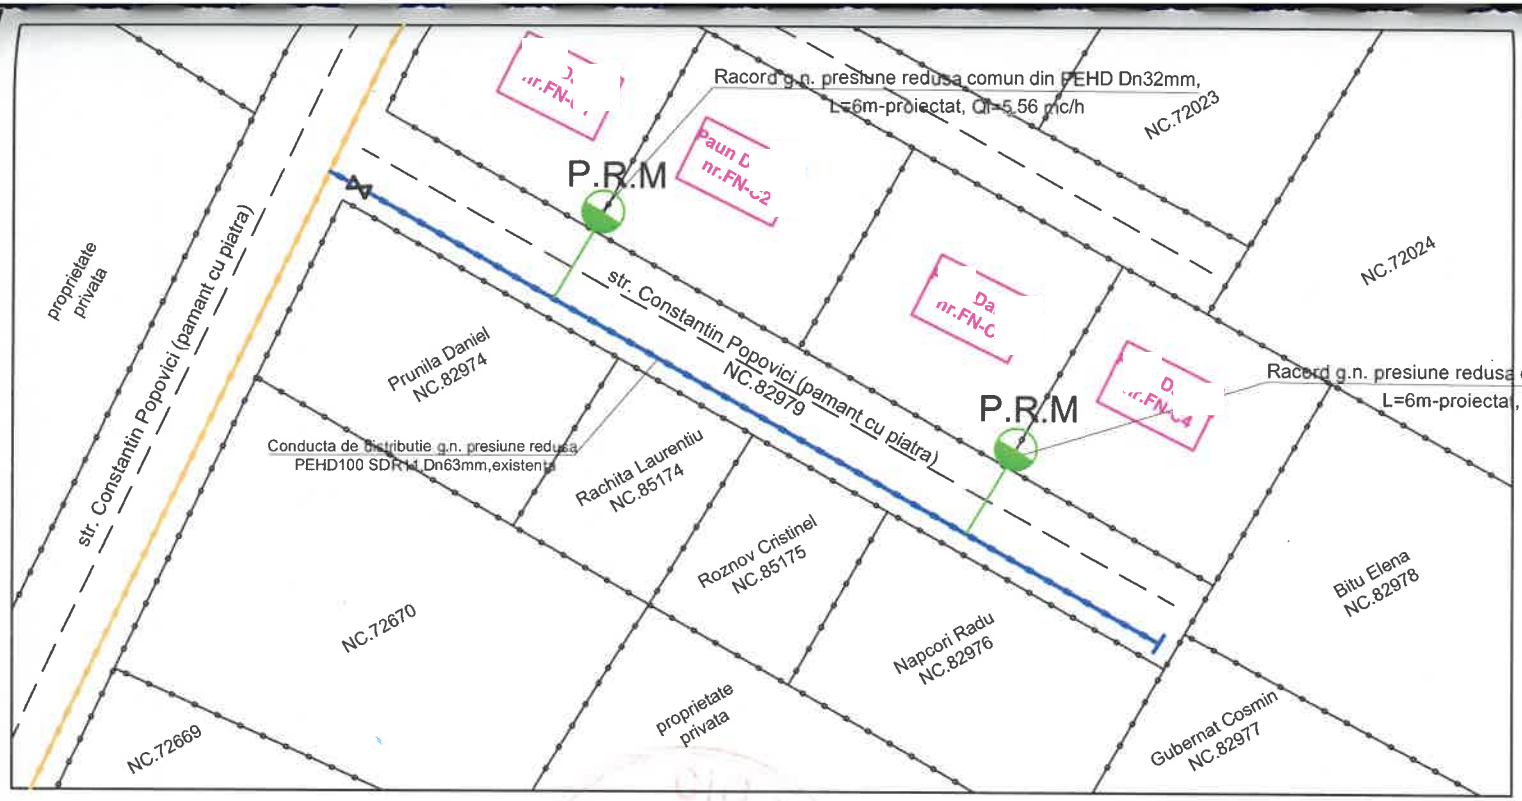

NOTA:

- **Proba de rezistență: verificarea se va realiza la presiunea de 9 bar.**

*Timpul de realizare **a probei de rezistență** la presiune a conductei de distribuție a gazelor naturale, **a racordului** sau a instalației de utilizare a gazelor naturale va fi de **1 oră**);*

- **Proba de etanșeitate: verificarea se va realiza la presiunea de 6 bar.**

*Timpul de realizare **a probei de etanșeitate** la presiune a conductei de distribuție a gazelor naturale, **a racordului** sau a instalației de utilizare a gazelor naturale va fi de **1 oră**);*

S.C. GAZ EST S.A. - SERV. ASD

~~Cond. de distrib./racord/SRM/PRM~~ g.n. proiectat are următoarele caracteristici: mat. PE, Dn 32, Qtot.inst. 5,56 mc/h.

Proiectul corespunde d.p.d.v. tehnic prevederilor N.T.P.E.E. aprobate prin Ord. A.N.R.E. nr. 89/2018.

~~Cond. de distrib./racord/SRM/PRM~~ g.n. se va racorda în conducta/racordul g.n. presiune redusa existent, P.I.F. în anul 2023, conform ctr. concesiune / ~~Reg. racordare~~ nr. ___

Data 11.03.2026

S.C. GAZ EST S.A.

~~Conductă distribuție/racord/SRM/PRM~~ g.n. proiectat, regim de presiune redusa/medie

AVIZAT PENTRU EXECUȚIE

Proiectul corespunde d.p.d.v. tehnic și poate fi executat cu respectarea prevederilor N.T.P.E.E. aprobate prin Ord. A.N.R.E. nr. 89/2018 cap. VI; VII; IX+XIII.

Lucrarea se va executa pe răspunderea instalatorilor autorizați A.N. conform legislației în vigoare.

AVIZAT ÎN VEDEREA RACORDARE LA SD ÎN FUNCȚIUNE, ÎN EXPLOATARE.

DIRECTOR GENERAL

APROBAT,
DIRECTOR GENERAL,
ING.

APROBAT
11. MAI. 2026

NUME: CONDURACHE GABRIEL
CNP: 1880927374548
INSTALATOR AUTORIZAT GAZE NATURALE
TIP: PGD,PGIU - PROIECTAR
LEGITIMATIE NR.211180070
data:19.11.2023,Semnatura

NUME:
CNP: 1801218374510
INSTALATOR AUTORIZAT GAZE NATURALE
TIP: EGD,EGIU - EXECUTIE
LEGITIMATIE NR.512160871; 412160938,
data:20.12.2021,Semnatura

LEGENDA

FAM. [illegible] STR. CONSTANTIN POPOVICI, NR. FN(C1;C2;C3;C4) MUN. VASLUI, JUD. VASLUI;

P.R.M. ECHIPATE: A) REGULATOR TIP UZ CASNIC
- Qmax = 25 mc/h P1=2-0.05 Bar; P2=0,025 Bar
B) CONTOR VOLUMETRIC CU MEMBRANA TIP G4

RACORDURI G.N. COMUNE DIN PE Ø32mm, Ltotal=12m ,PROIECTATE, CE SE VOR MONTA SUBTERAN PE STR. CONSTANTIN POPOVICI (2 buc. x 6m)

CONDUCTA G.N. PR. REDUSA DIN PE Ø63mm, EXISTENTA

CONDUCTA G.N. PR. REDUSA DIN PE Ø50mm, EXISTENTA

Proiectant: GazEst
S.C. GAZ EST S.A.
VASLUI / ROMANIA

Executant: GazEst
S.C. GAZ EST S.A.
VASLUI / ROMANIA

Proiectat:	Ing. Condurache Gabriel
Desenat:	Ing. Oltei Marian
Verificat:	Ing. Mazilu Delia

Denumire Proiect:
RACORDURI G.N. COMUNE PRES. MEDIE DIN PEHD SI P.R.M. PENTRU ALIMENTAREA CU G.N.A IMOBILELO (4 imobile); STR. CONSTANTIN POPOVICI, NR. FN(C1;C2;C3;C4),MUN. VASLUI, JUD. VASLUI

Nr. Plansa: G1

Scara: %

Denumire Plansa: PLAN DE SITUATIE

2026

Faza: 82/2026 P.TH. + D.D.

rev.1