


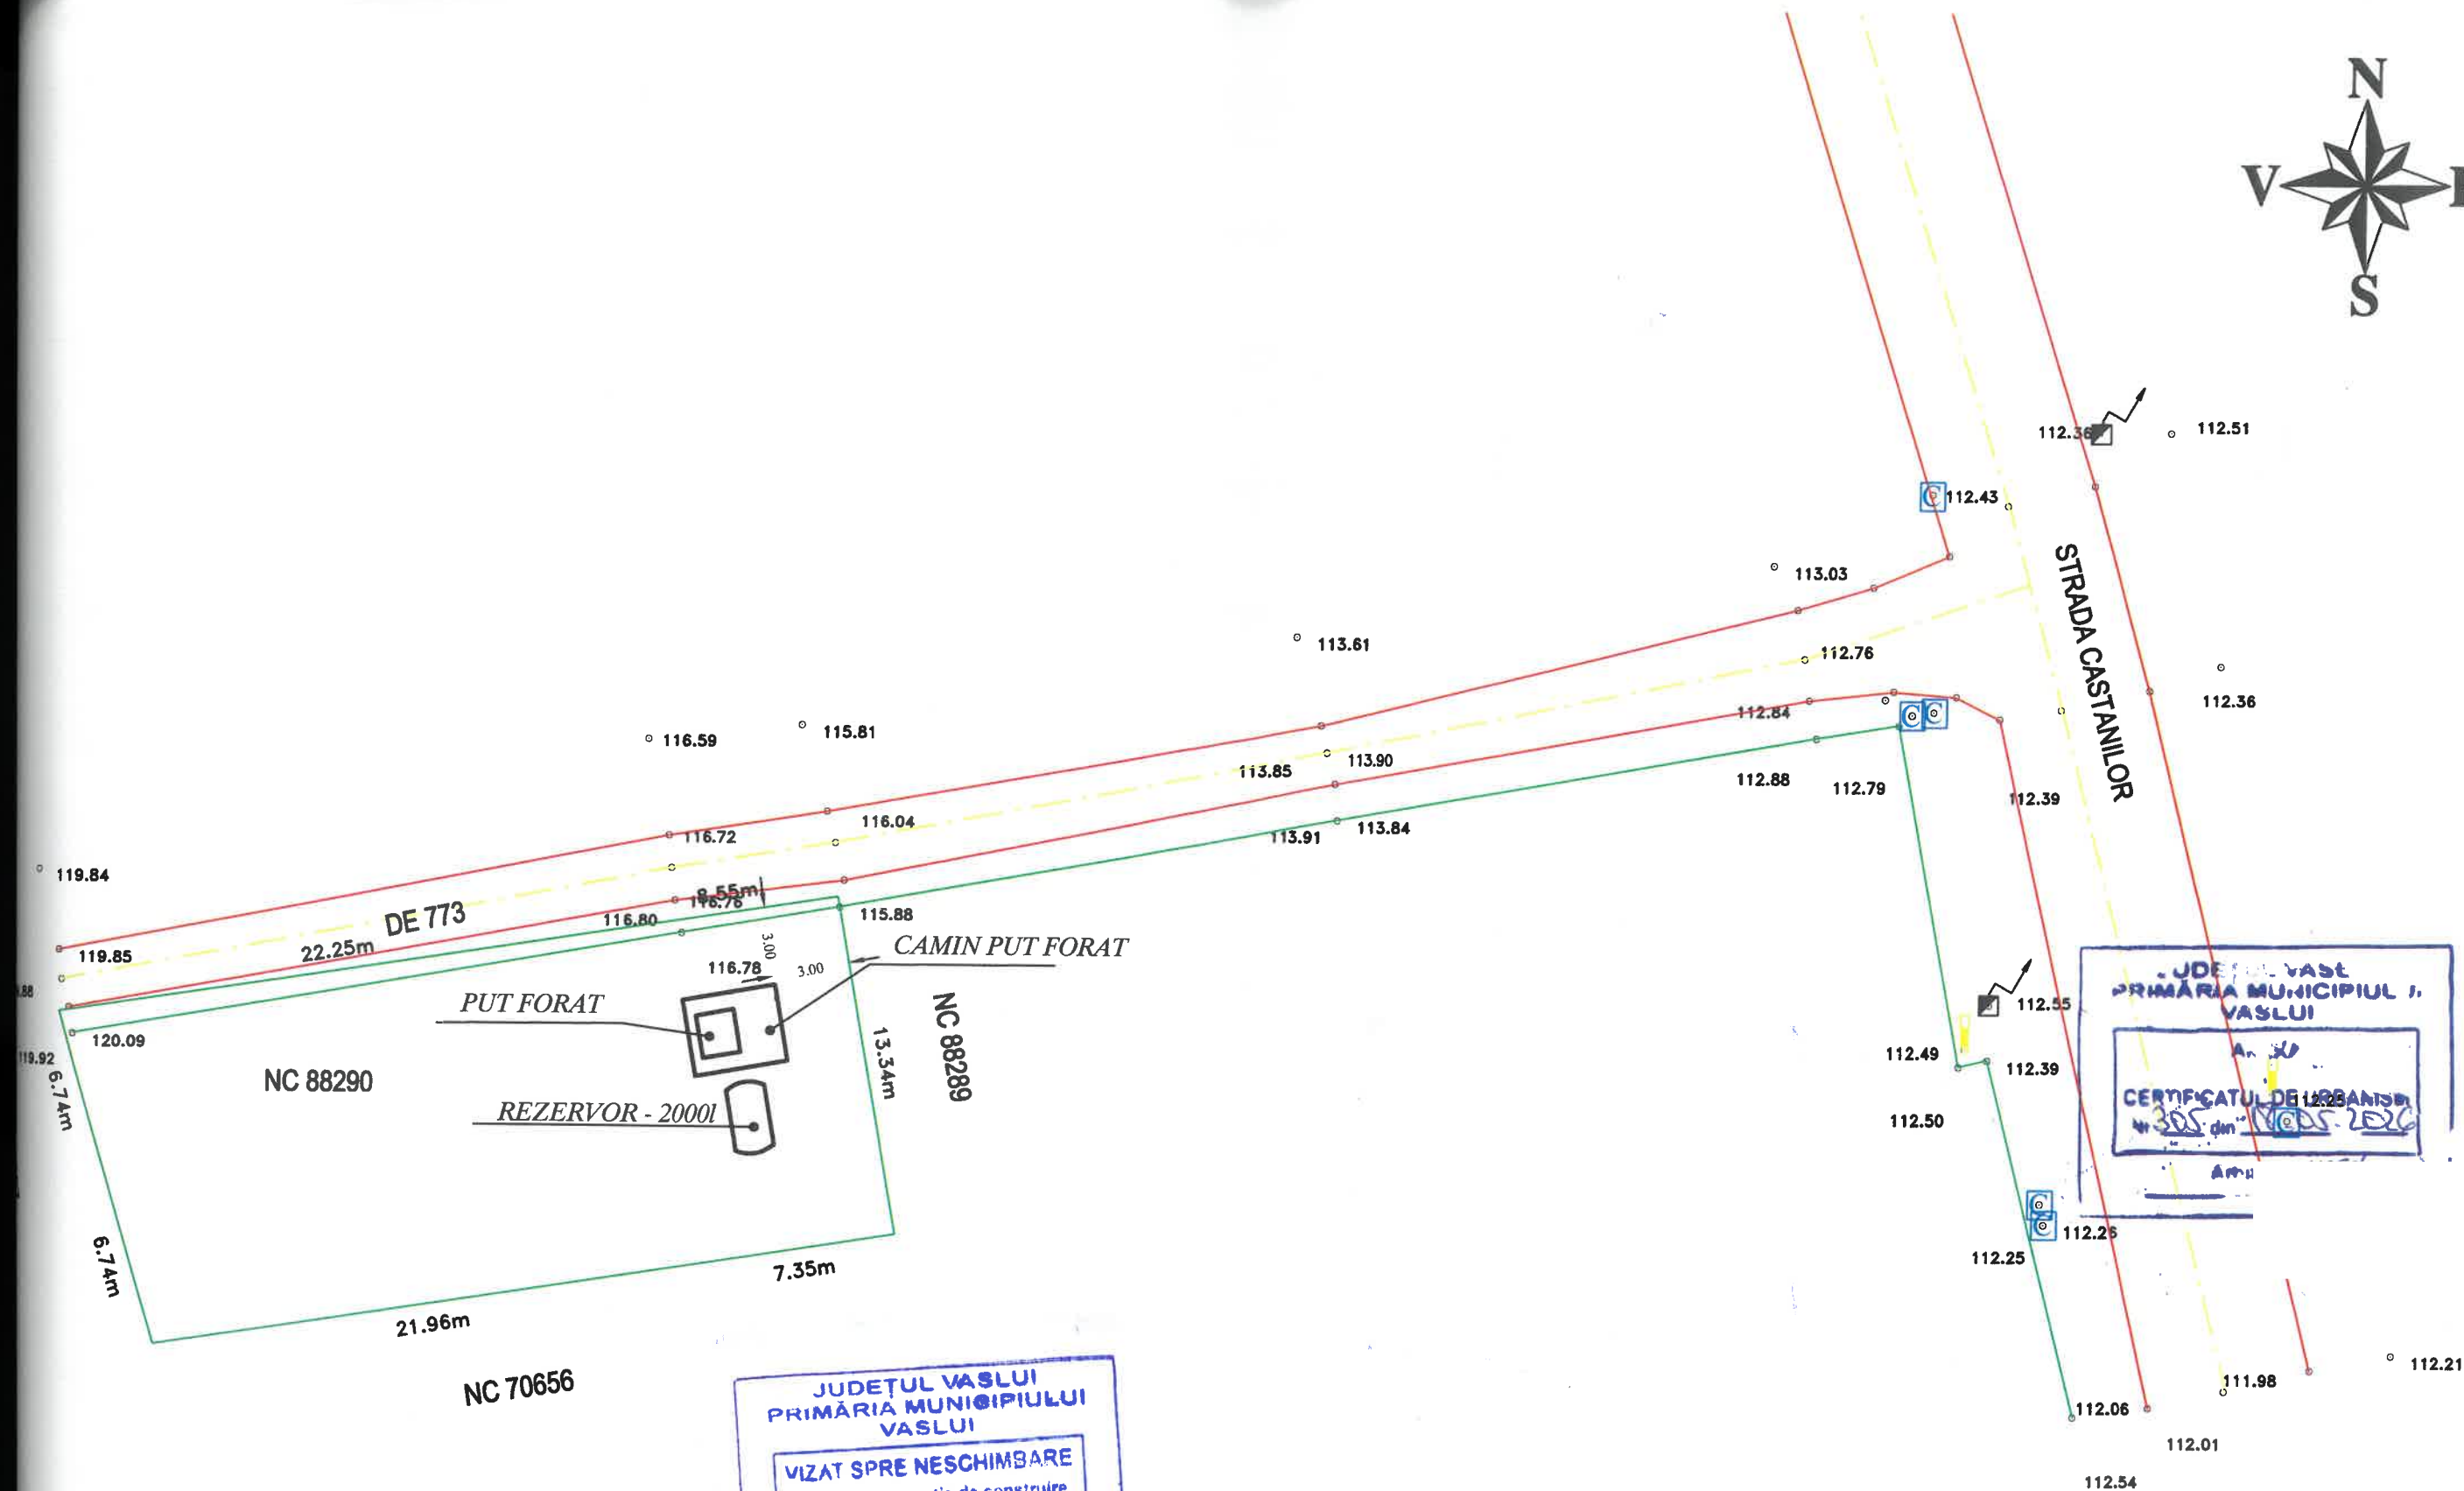

JUDEȚUL VASLUI
PRIMĂRIA MUNICIPIULUI VASLUI
VIZAT SPRE NESCHIMBARE
Anexa la autorizația de construire
Nr. 197 din 18.06.2026
Arhita

verificator expert	
Proiectant general:	
S.C.	
Camera de	
TEL/FAX: (	
specificatie	
sef proiect	
proiectat	
desenat	

refer		
Titlu proiect:	CONSTRUIRE PUT FORAT CIOATA CONSTANTIN, MUN. VASLUI, STR. CASTANILOR, NR. 79, JUD. VASLUI	Pr. nr. 553/2026
Faza:	CU+DTAC	
Titlu planșă:	PLAN DE SITUATIE	PLANSA: A2