


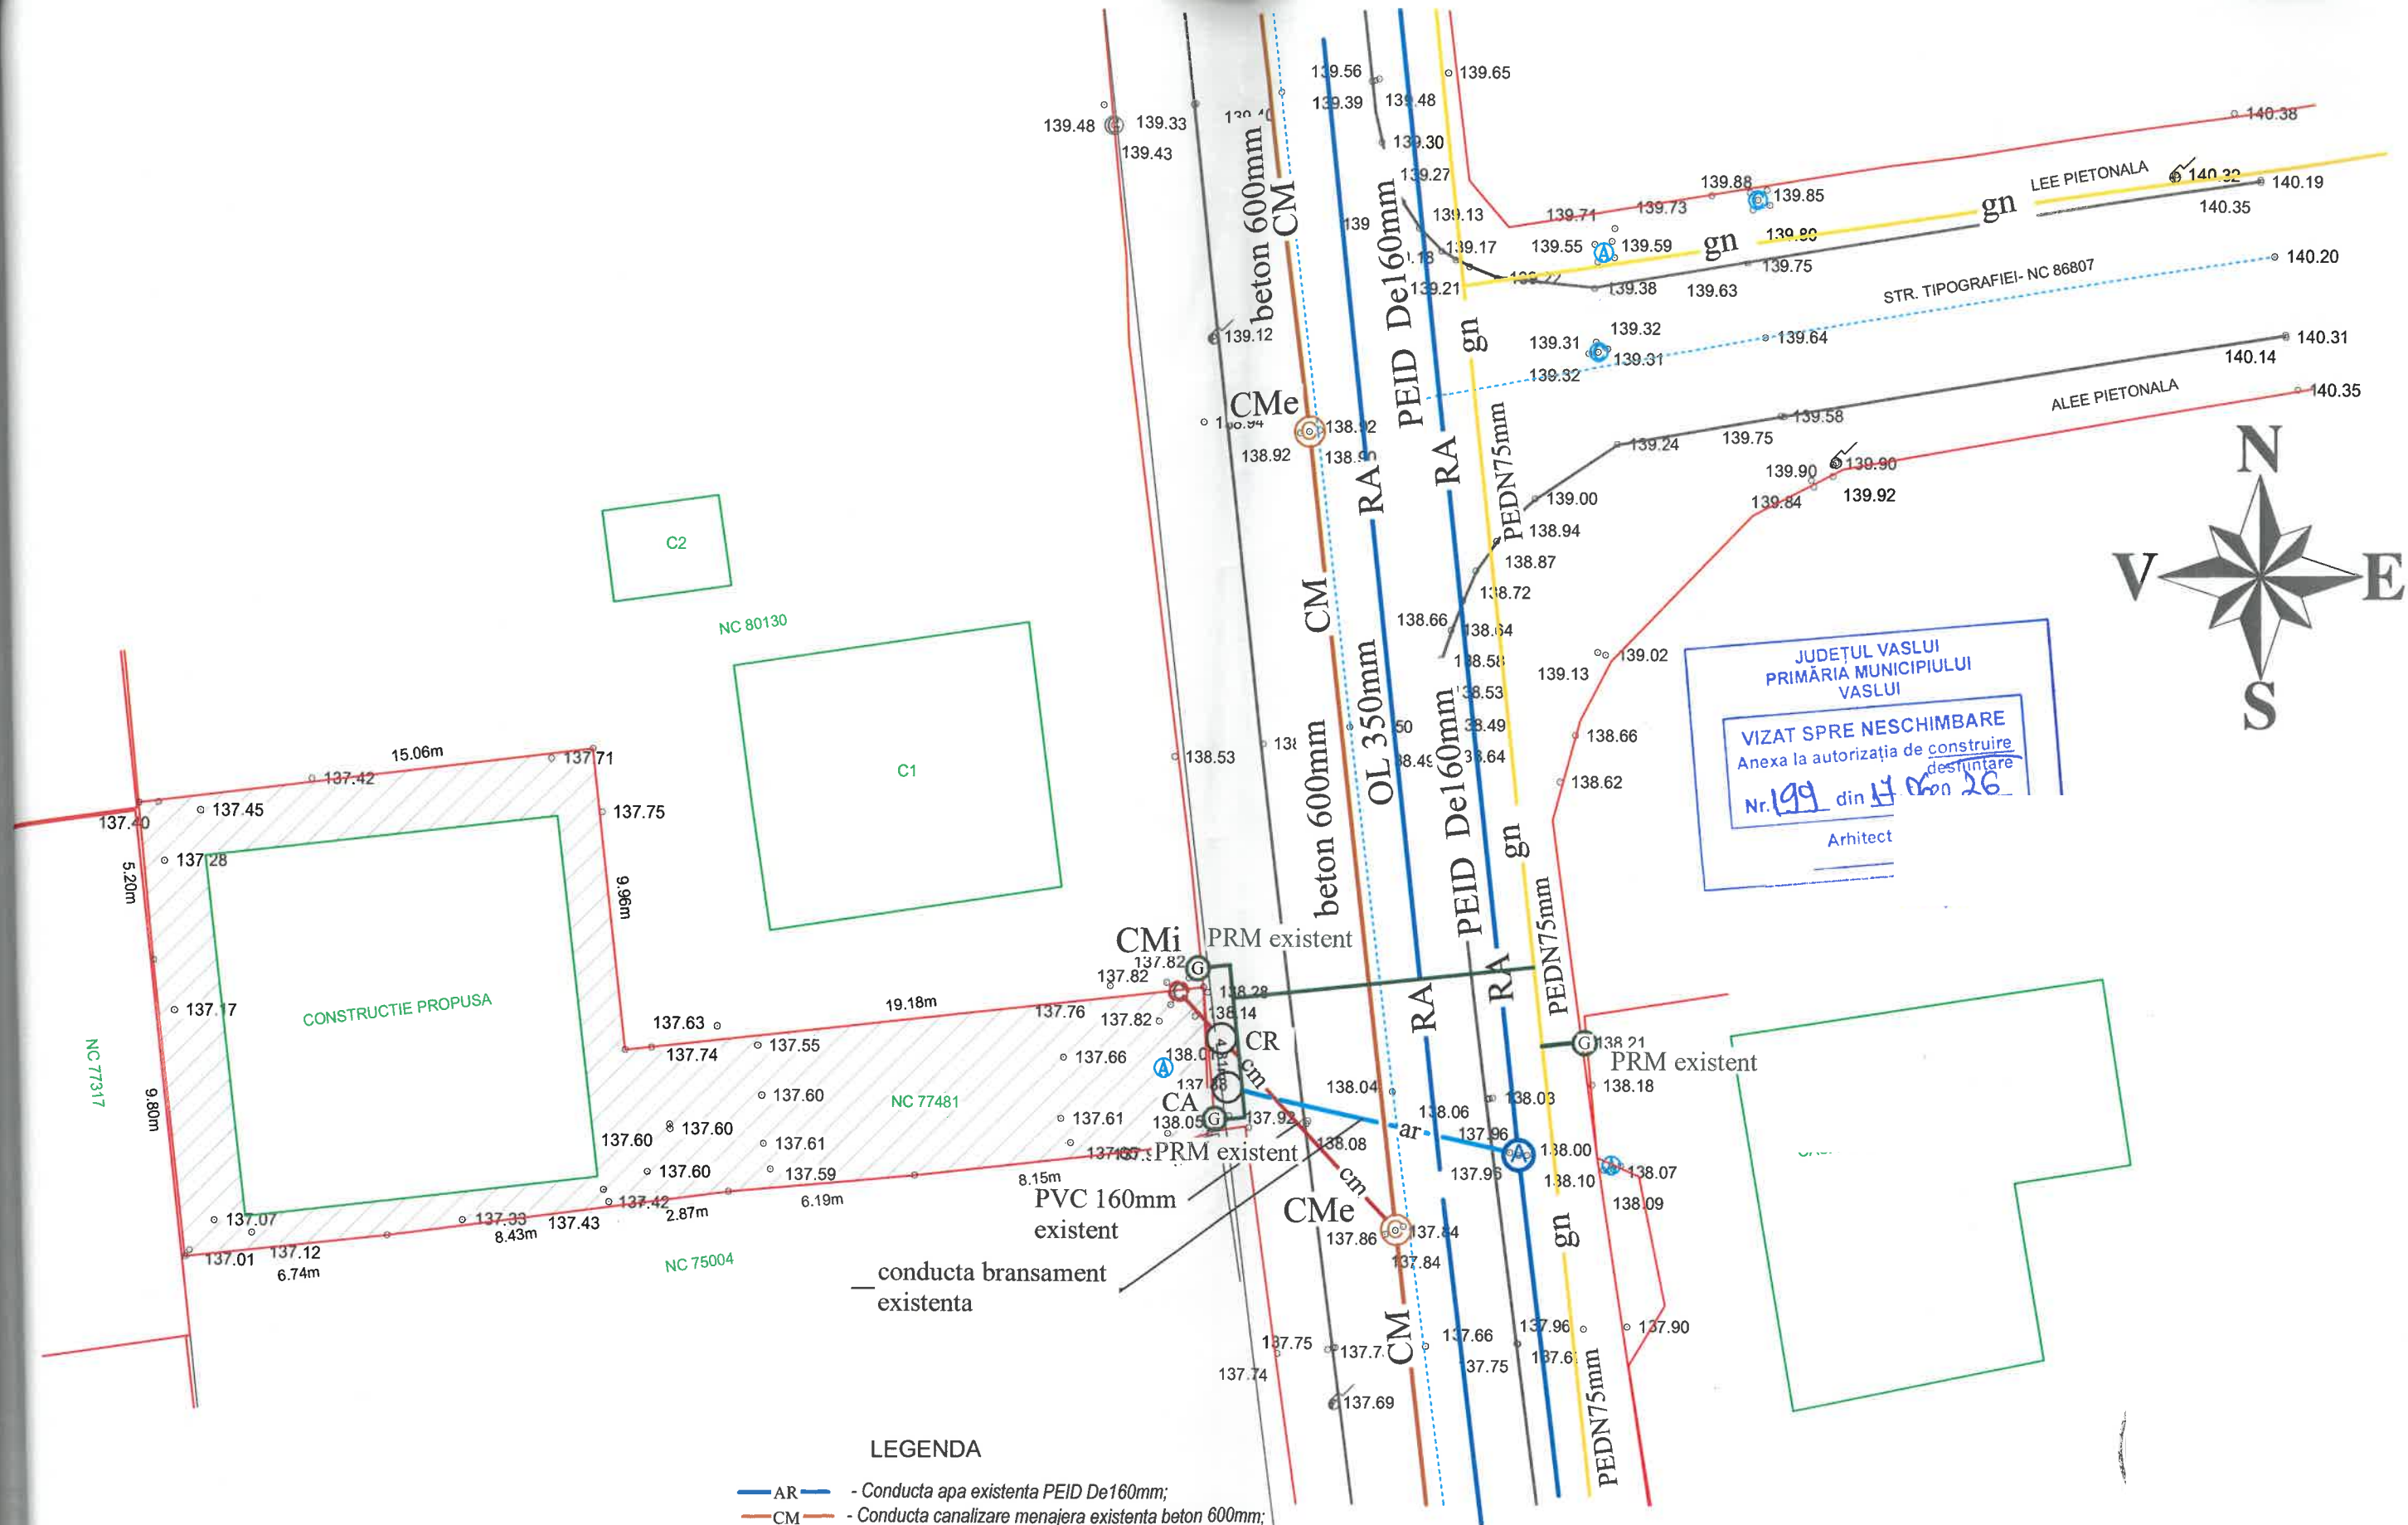

LEGENDA

- AR - Conducta apa existenta PEID De160mm;
- CM - Conducta canalizare menajera existenta beton 600mm;
- cm - Racord canalizare menajera existent PVC Dn160mm;
- ra - Bransament apa propus PEID De 32 mm;
- CMe - Camin canalizare menajera de incinta existent;
- CMe - Camin canalizare menajera existent;
- CMe - Camin racord canalizare menajera existent;
- CA - Camin apometru (contorizare) propus;
- CR - Camin racord canalizare propus
- PRM - Racorduri gaze naturale existente pr. redusa din PEDN 32mm montate subteran;
- g - Conducta gaze naturale existenta pr. redusa din PEDN75mm;

verificator expert				referat nr	data	
		nume	semnatura	cerinta		
Proiectant general:				Titlu proiect:		Pr. nr.
				BRANSAMENT APA SI RACORD CANALIZARE		555/2026
				IMOBIL STR. ANDREI MURESANU, NR 35,		Faza:
				MUNICIPIUL VASLUI		DTAC
specificatie				scara:		
sef proiect				1:200		
proiectat				data:	Titlu plansa:	
desenat				2026	PLAN DE SITUATIE	PLANSA:
						A1