




711800

711800

712000

BUN IMOBIL NR. CAD. 74703

BUN IMOBIL NR. CAD. 80469

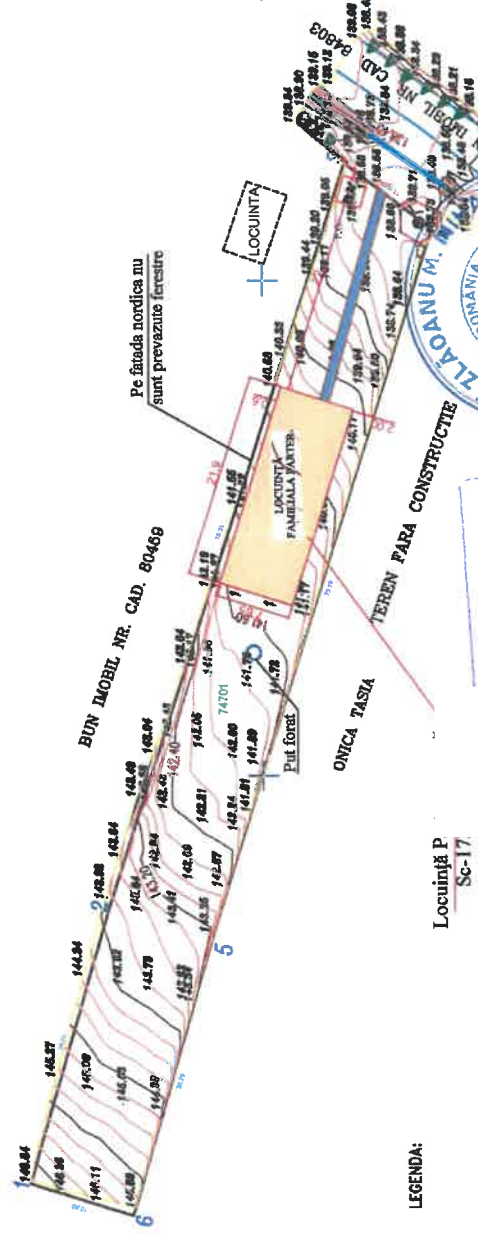

LEGENDA:

Locuință P
Sc-17
Sd-17

PODI
PANTAFA
STAP ELECTRIC DIN BERTON

Bom

LEGENDA
Imaginifer
P.C. Planșă geodezică
Acasă principală
Acasă principală
Acasă secundară
Pierdere înscrisă
Trasur
Locuință propusă

SITUAȚIE PROPUȘĂ
Funcțiune : Locuință unifamilială
Bilanț teritorial :
Suprafață teren
Suprafață construită
Suprafață desfigurată
Suprafață utilă
Regim de înălțime
Suprafață alei pietonale
Suprafață spații verzi
P.O.T.
C.U.I.

575700

574700


711800



JUDEȚUL VASLUI
PRIMĂRIA MUNICIPIULUI VASLUI
VIZAT SPRE NESCHIMBARE
Anexa la autorizația de construire
Nr. 201 din 17.06.2026

S.C. DAPRO-IDEA SRL - VASLUI			
SCARA	1:500	SCARA	1:500
DEȘENAT	ING. ARCALEANU ANA MARIA	DEȘENAT	ING. ARCALEANU ANA MARIA
PROIECTAT	ING. ARCALEANU ANA MARIA	PROIECTAT	ING. ARCALEANU ANA MARIA
BEF PROIECT	ING. ARCALEANU ANA MARIA	BEF PROIECT	ING. ARCALEANU ANA MARIA
NUME	ING. ARCALEANU ANA MARIA	NUME	ING. ARCALEANU ANA MARIA
BRANȘĂ	ING. ARCALEANU ANA MARIA	BRANȘĂ	ING. ARCALEANU ANA MARIA
Titlu proiect: CONSTRUIRE LOCUINȚĂ PATERE			
BAZIN VIZUALIZABIL ȘI ÎMPREJURIMILE TEREN			
Municipal, Str. Văcărești, Nr. 101 Vaslui			
Titlu planșă: PLAN SITUAȚIE			
A1			
Pr. Nr. 128/2022			
FAZA D.T.A.C.			
PLANȘA			

NOTA: 1. COTA 0.00 este cu +50 cm față de cota terenului amenajat(CTA) în punctul 1 conform planului de situație, planșă A1
2. Amplasamentul obiectivului se află în zona de salubritate a cîrlei valore de vîră a scarașii terenului pentru proiectare este apud 30g și perioada de colț T=0.7s, conform prevederilor normativului P-100-1/2013-cod de protecție seismică-Putina I.

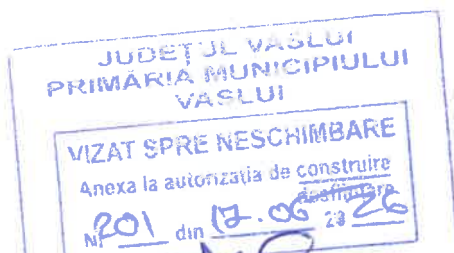

LEGENDA FINISAJE :

- 1 - geam TERMOPAN cu tâmplărie din PV
- 2 - var lavabil de culoare crem
- 4- soclu placaj piatra naturala



S.C. DAPRO-IDEEA SRL - VASLUI				BENEFIC	Pr. Nr. 126/2022
SPECIFICATIE	NUME	SEMNAURA	SCARA 1:100	Titlu proiect:	FAZA D.T.A.C.
SEF PROIECT	ing. Arcăleanu Ana Maria			CONSTRUIRE LOCUINȚĂ PARTER, BAZIN VIDANJABIL ȘI ÎMPREJMUIRE TEREN Mun. Vaslui, Str. Viitorului, Fn., Jud. Vaslui	
PROIECTAT	arh. Bujdei Vasile		Iunie 2022	TITLU PLANSA:	PLANSA A5
DESENAT	ing. Arcăleanu Ana Maria			FAȚADA PRINCIPALĂ	

JUDEȚUL VASLUI
PRIMĂRIA MUNICIPIULUI
VASLUI


VIZAT SPRE NESCHIMBARE
Anexa la autorizația de construire
destinată
Nr. 201 din 12.06.2026
Arhitect Șef



LEGENDA FINISAJE :

- 1 - geam TERMOPAN cu tâmplărie din PVC - Mahon
- 2 - var lavabil de culoare crem
- 4- soclu placaj piatra naturala

S.C. DAPRO-DEEA SRL - VASLUI				BEI	Mun. Vaslui, Str. Lucian Blaga, Nr.8, Jud. Vaslui	Pr. Nr. 126/2022
SPECIFICATIE	NUME	SEMNATURA	SCARA 1:100	Titlu proiect:	CONSTRUIRE LOCUINȚĂ PARTER, BAZIN VIDANJABIL ȘI ÎMPREJMUIRE TEREN	FAZA D.T.A.C.
SEF PROIECT	ing. Arcăleanu Ana Maria			Mun. Vaslui, Str. Viitorului, Fn., Jud. Vaslui		
PROIECTAT	arh. Bujdei Vasile		Iunie 2022	TITLU PLANSA:	FAȚADA POSTERIOARĂ	PLANSA A6
DESENAT	ing. Arcăleanu Ana Maria					

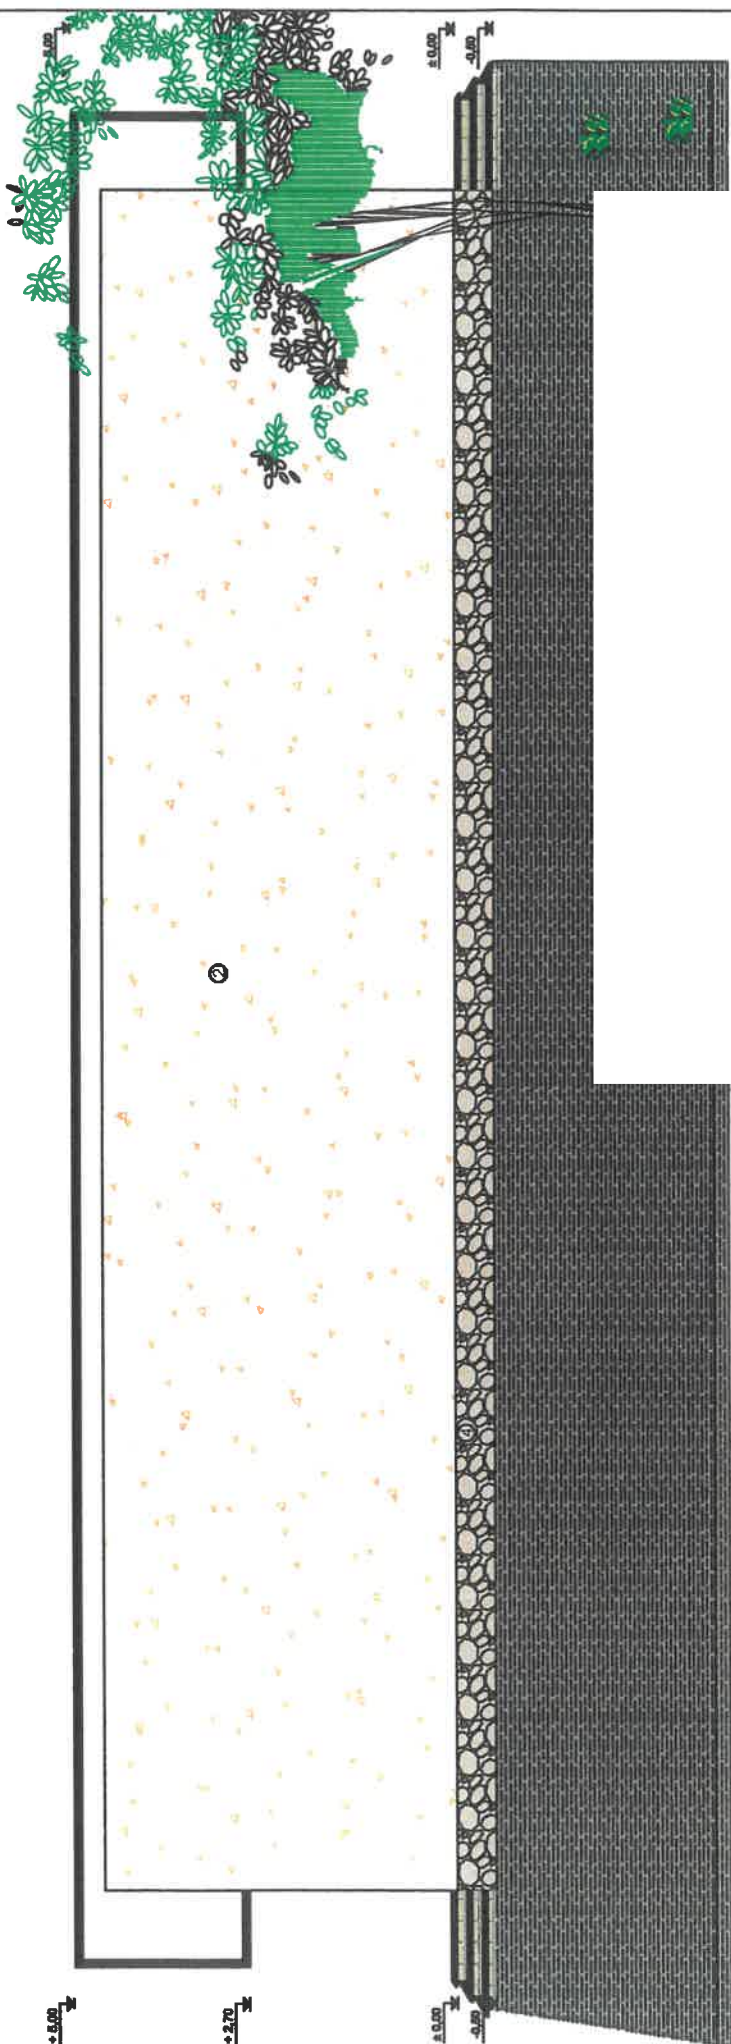


LEGENDA FINISAJE :

- 2 - var lavabil de culoare crem
- 4- soclu placaj piatra naturala



JUDEȚUL VASLUI
PRIMĂRIA MUNICIPIULUI VASLUI
VIZAT SPRE NESCHIMBARE
Anexa la autorizația de construire nr. 201 din 17.06.2022
SC. DAPRODIE

Pr. Nr. 126/2022	TITLU PROIECT: CONSTRUIRE LOCUINȚĂ PARTER, BAZIN VIDANJABIL ȘI ÎMPREJMUIRE TEREN Mun. Vaslui, Str. Viitorului, Fn., Jud. Vaslui		SGARA 1:100	SEMNĂTURA [Signature]	NUME ing. Arcădeanu Ana Maria
FAZA D.T.A.C.	TITLU PLANSĂ: FAȚADA LATERALĂ - DREAPTA		Iunie 2022	PROIECTAT [Signature]	arh. Bujdai Vasile
PLANSĂ A7				DESENAT	ing. Arcădeanu Ana Maria

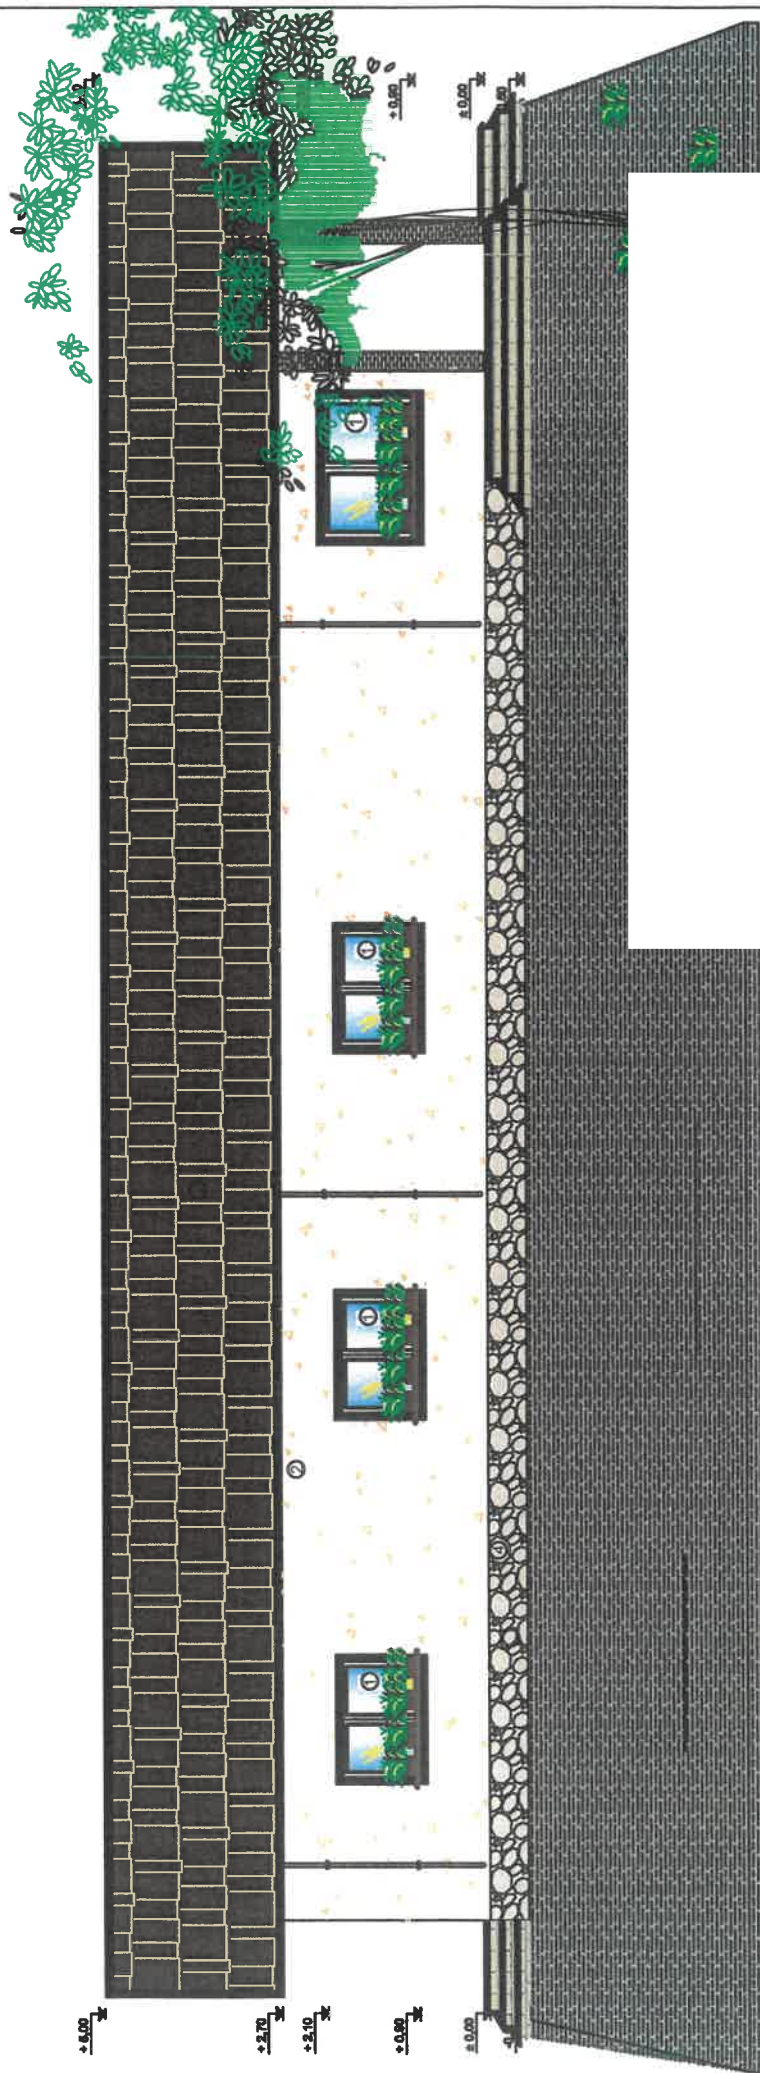

LEGENDA FINISAJE :

- 1 - geam TERMOPAN cu tâmplărie din PVC - Material
- 2 - var lavabil de culoare crem
- 3 - învelișoare tabla tip țigla
- 4- soclu placaj piatra naturala

JUDEȚUL VASLUI
PRIMĂRIA MUNICIPIULUI VASLUI
VIZAT SPRE ÎNSUȘIRE
Anexa la autorizația de construcție
Nr. 201 din 14.05.2022

S.C. DAPRO-IDEEA SRL

SPECIFICATIE	NUME	SEMNATURA	SCARA
SET PROIECT	ing. Arcădeanu Ana Maria		1:100
PROIECTAT	arh. Bujdei Vasile		
DESENAT	ing. Arcădeanu Ana Maria		

TITLU PROIECT:	CONSTRUIRE LOCUINȚĂ PATER, BAZIN VIDANJABIL ȘI ÎMPREJUMUIRE TEREN
Mun. Vaslui, Str. Viitorului, Fn., Jud. Vaslui	
TITLU PLANSA:	FAȚADA LATERALĂ - STÂNGA

Pr. Nr. 126/2022	FAZA D.T.A.C. PLANSA A8
------------------	-------------------------