


Plan de situatie
Scara 1:500

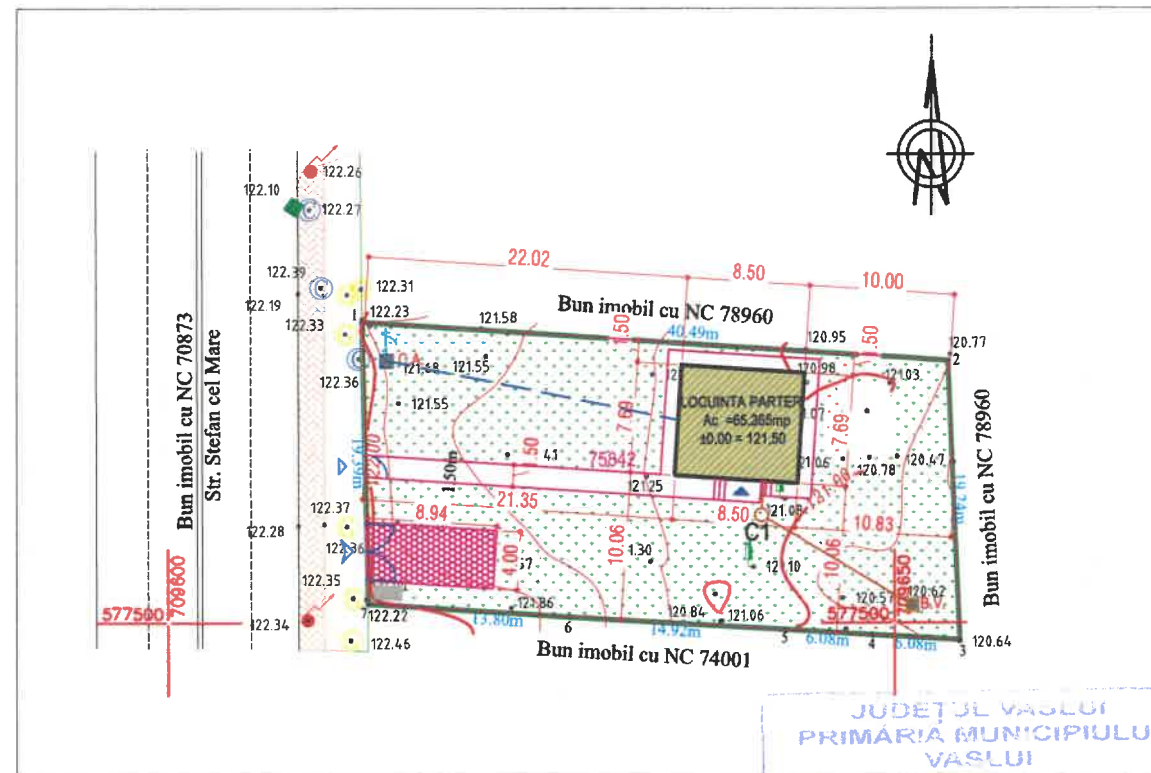

LEGENDA

INDICATORI DE SUPRAFATA	
SUPRAFATA TEREN=783,00MP	
LOCUINTA PARTER	
Ac locuinta parter	=65,365mp
Acd locuinta	=65,365mp
VOLUM=300MC	
INALTIME MAXIMA=6,00M	
ACCES AUTO =35,33MP	
SUPRAFATA ALEI,TROTUARE=71,69MP	
SPATIU VERDE=609,38MP	
PERCENT OCUPARE TEREN=8,34%	
COEFICIENT UTILIZARE TEREN=0,08	
CATEGORIA DE IMPORTANTA - D	
CLASA DE IMPORTANTA - IV	
GRAD DE REZISTENTA LA FOC - II	

- | | |
|--|-------------------------------------|
|  | LIMITA DE PROPRIETATE IMPREJMUITA |
|  | CONSTRUIRE LOCUINTA PAR |
|  | ACCES PRINCIPAL |
|  | ACCES PIETONAL |
|  | ACCES AUTO INCINTA |
|  | SPATII VERZI SI POMI FRUNCTIFERI |
|  | ALEI PIETONALE, TREPTE ACCES |
|  | ALEE CAROSABILA, PARCARE |
|  | PUNCT GOSPODARESC |
|  B.V. | BAZIN VIDANJABIL |
|  C.A. | PUT FORAT |
|  | TRASEU ALIMENTARE APA POTABILA |
|  | TRASEU EXTERIOR CANALIZARE MENAJERA |
| C1 | CAMIN CANALIZARE MENAJERA |

JUDEȚUL VASLUI
PRIMĂRIA MUNICIPIULUI
VASLUI

VIZAT SPRE NESCHIMBARE

Anexa 1: autorizația de construire

EJMUITA 203.17.06

VERIFICATOR/ EXPERT	NUME	SEMNATURA

PROIECTANT GENERAL : S.C.PROVAS MA
C.U.I. 52052347 J2025046681008/02.07.20

SPECIFICATIE	NUME	SEMNTURA
Sef proiect	Ing. Avram C-tin Iulian	
Proiectat	Ing.Inst.Sopu Dragos Andrei	
Desenat	Ing.Inst.Sopu Dragos Andrei	

Scara:
1:500

Titlu proiect: **"CONSTRUIRE CASA PREFABRICATA"**
Amplasament: **STRADA STEFAN CEL MARE, NR 274B, MUNICIPIUL VASLUI,
JUDETUL VASLUI**

Data:

Titlu plansa:

PLAN CONSTRUCTII SUBTERANE

2026




R./DATA

PROJECT
18/2026

FAZA
D.T.A.C.

Plansa:

A2.1

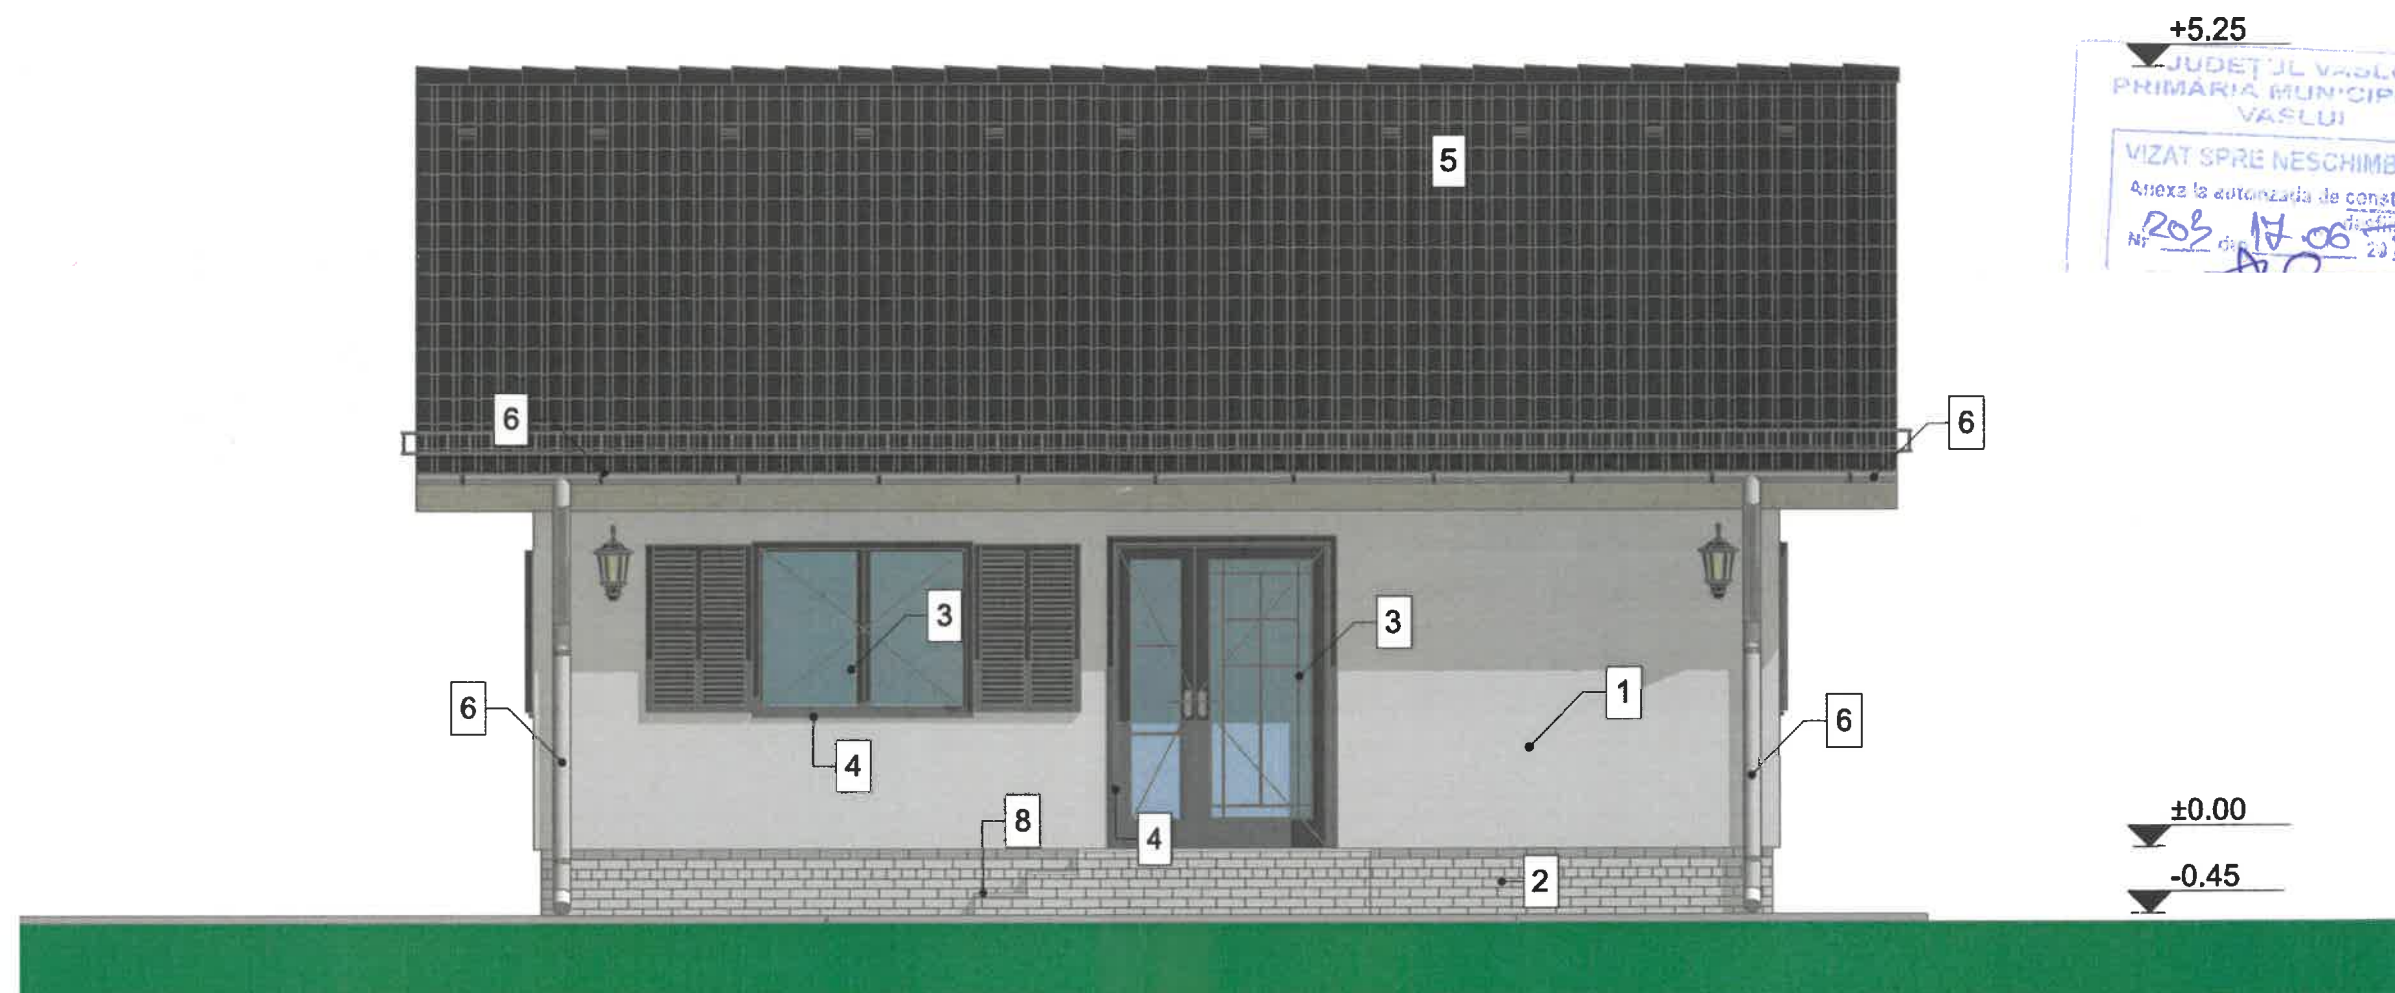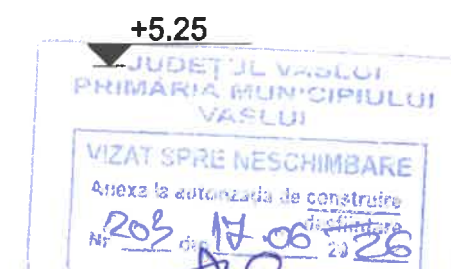


FATADA PRINCIPALA LOCUINTA

1:50

LEGENDA FINISAJE

1. Tencuieli acrilice de exterior -alb ivoire
2. Tencuieli decorative cu piatra naturala la soclu
3. Timplarie din PVC culoare gri antracit ,cu geam termopan
4. Glaf aluminiu la ferestre-culoare gri antracit
5. Invelitoare din tabla de otel vopsita tip Lindab-culoare gri antracit
6. Jgheaburi si burlane din tabla tip Lindab-culoare gri antracit
7. Pазie din lemn baituit-culoare gri antracit
8. Trepte placate cu gresie de exterior, antiderapanta-culoare bej

VERIFICATOR/ EXPERT	NUME	SEMNATURA	NR./DATA
PROIECTANT GENERAL : S.C.PROVAS M C.U.I. 52052347 J2025046681008/02.07.			PROIECT 18/2026
SPECIFICATIE	NUME	SEMNATURA	Scara:
Sef proiect	Ing. Avram C-tin Iulian		1:50
Proiectat	Arh. Hanganu Nicolae		Data:
Desenat	Ing. Avram C-tin Iulian		2026
Titlu proiect: "CONSTRUIRE CASA PREFABRICATA" Amplasament: STRADA STEFAN CEL MARE, NR 274B, MUNICIPIUL VASLUI, JUDETUL VASLUI			FAZA D.T.A.C.
Titlu plansa: FATADA PRINCIPALA LOCUINTA			Plansa: A6

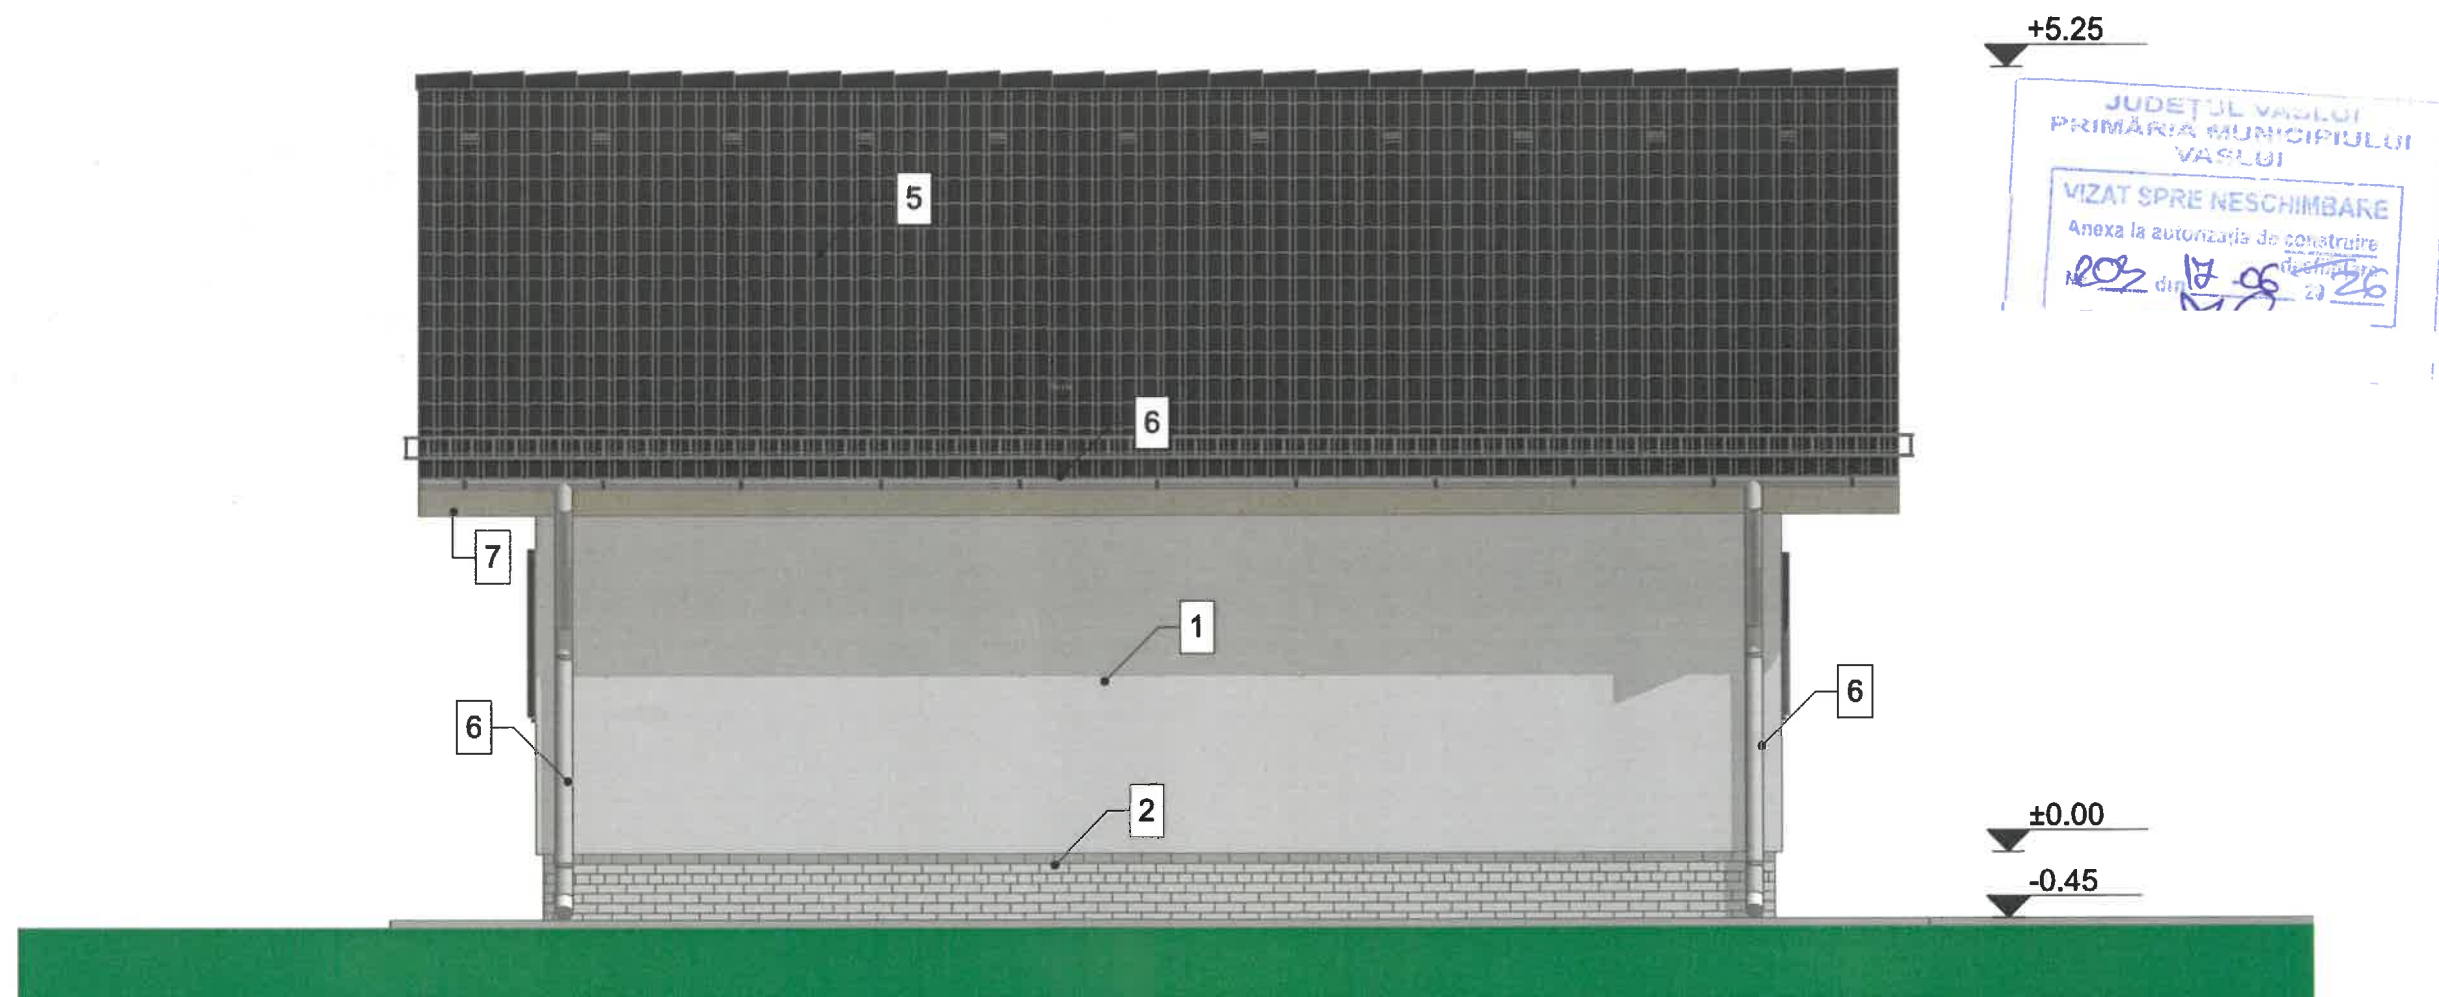


FATADAPOSTERIOARA LOCUINTA

1:50

LEGENDA FINISAJE

1. Tencuieli acrilice de exterior -alb ivoire
2. Tencuieli decorative cu piatra naturala la soclu
3. Timplarie din PVC culoare gri antracit ,cu geam termopan
4. Glaf aluminiu la ferestre-culoare gri antracit
5. Invelitoare din tabla de otel vopsita tip Lindab-culoare gri antracit
6. Jgheaburi si burlane din tabla tip Lindab-culoare gri antracit
7. Pazie din lemn baituit-culoare gri antracit
8. Trepte placate cu gresie de exterior, antiderapanta-culoare bej

VERIFICATOR/ EXPERT	NUME	SEMNATURA		NR./DATA
PROIECTANT GENERAL : S.C.PROVAS MAX S C.U.I. 52052347 J2025046681008/02.07.2025				PROIECT 18/2026
SPECIFICATIE	NUME	SEMNATURA	Scara:	FAZA
Sef proiect	Ing. Avram C-tin Iulian		1:50	D.T.A.C.
Proiectat	Arh. Hanganu Nicolae		Data:	Plansa:
Desenat	Ing. Avram C-tin Iulian		2026	A7

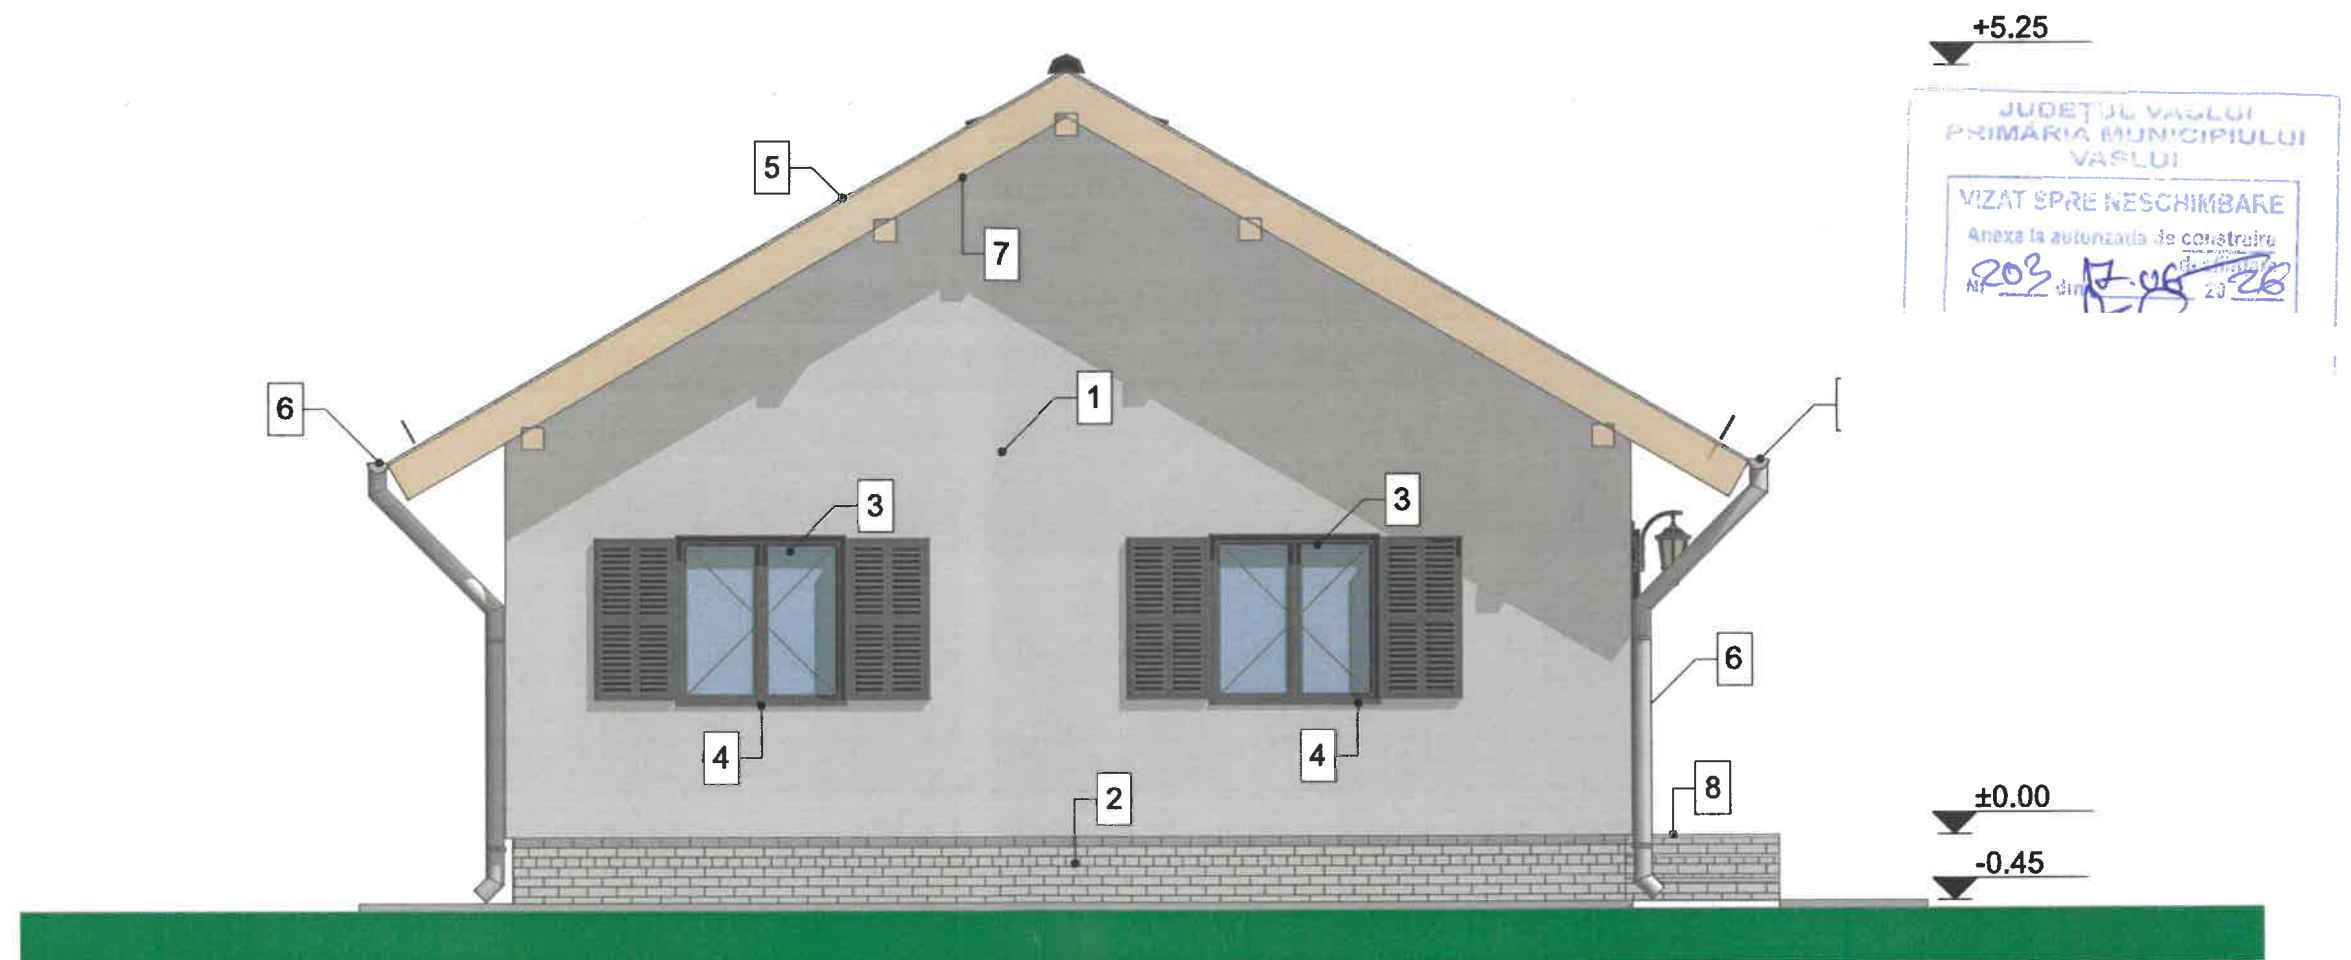


FATADALATERAL STANGA LOCUINTA

LEGENDA FINISAJE

1. Tencuieli acrilice de exterior -alb ivoire
2. Tencuieli decorative cu piatra naturala la soclu
3. Timplarie din PVC culoare gri antracit ,cu geam termopan
4. Glaf aluminiu la ferestre-culoare gri antracit
5. Invelitoare din tabla de otel vopsita tip Lindab-culoare gri antracit
6. Jgheaburi si burlane din tabla tip Lindab-culoare gri antracit
7. Pazie din lemn baituit-culoare gri antracit
8. Trepte placate cu gresie de exterior, antiderapanta-culoare bej

VERIFICATOR/ EXPERT	NUME	SEMNATURA	IR/DATE
PROIECTANT GENERAL : S.C.PROVAS MAX S.R.L. C.U.I. 52052347 J2025046681008/02.07.2025			PROIECT 18/2026
SPECIFICATIE	NUME	SEMNATURA	FAZA
Self proiect	Ing. Avram C-tin Iulian		Titlu proiect: "CONSTRUIRE CASA PREFABRICATA" Amplasament: STRADA STEFAN CEL MARE, NR 274B, MUNICIPIUL VASLUI, JUDETUL VASLUI
Proiectat	Arh. Hanganu Nicolae		Titlu plansa: FATADALATERAL STANGA
Desenat	Ing. Avram C-tin Iulian		Plansa: A8

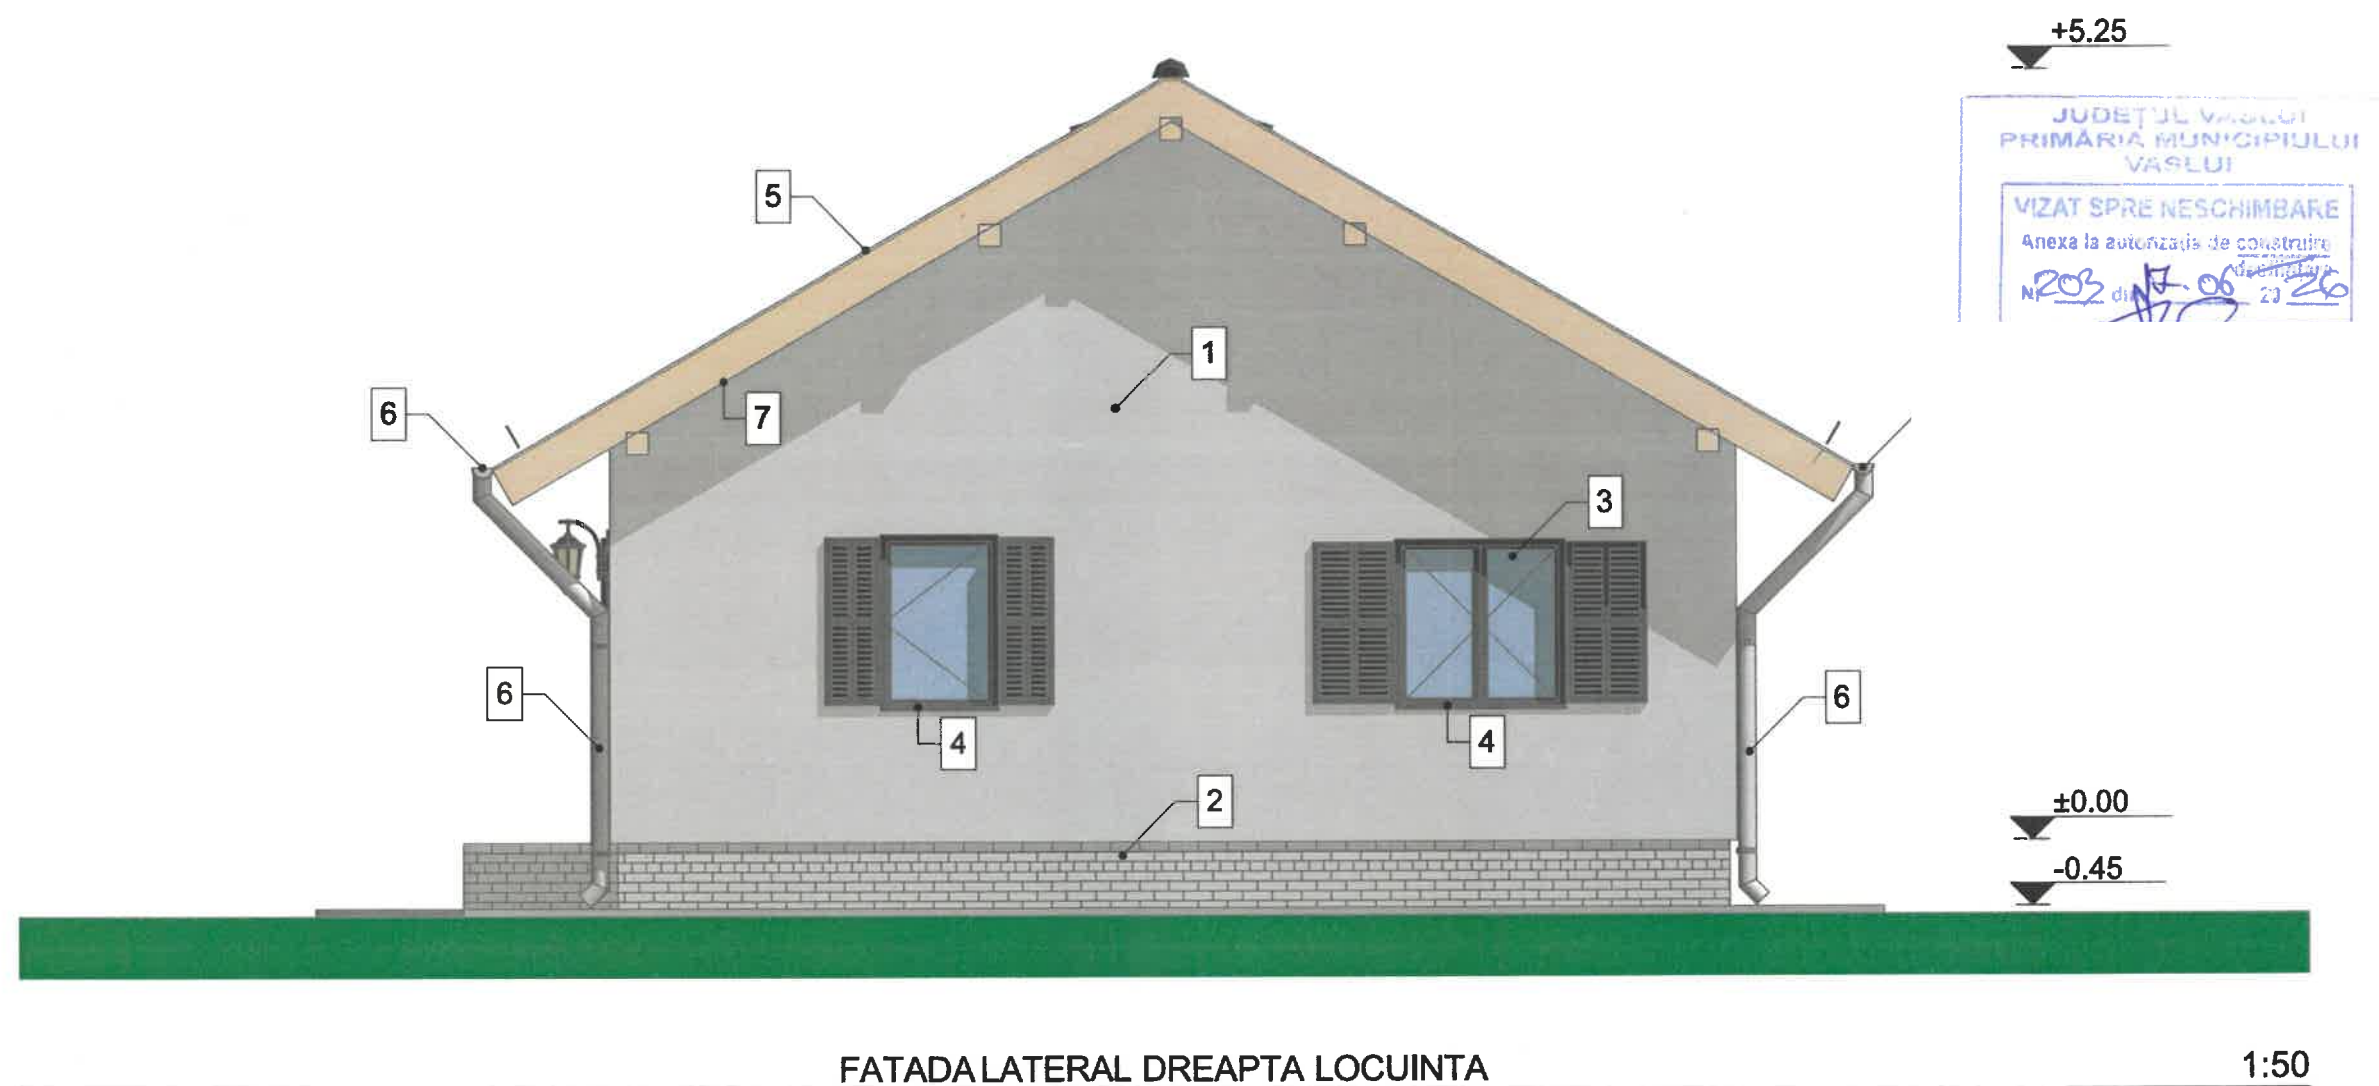

LEGENDA FINISAJE

1. Tencuieli acrilice de exterior -alb ivoire
2. Tencuieli decorative cu piatra naturala la soclu
3. Timplarie din PVC culoare gri antracit ,cu geam termopan
4. Glaf aluminiu la ferestre-culoare gri antracit
5. Invelitoare din tabla de otel vopsita tip Lindab-culoare gri antracit
6. Jgheaburi si burlane din tabla tip Lindab-culoare gri antracit
7. Pazie din lemn baituit-culoare gri antracit
8. Trepte placate cu gresie de exterior, antiderapanta-culoare bej

VERIFICATOR/ EXPERT		NUME	SEMNATURA	NR./DATA	
PROIECTANT GENERAL : S.C.PROVAS MAX C.U.I. 52052347 J2025046681008/02.07.2025				PROIECT 18/2026	
SPECIFICATIE	NUME	SEMNATURA	Titlu proiect: Amplasament:	FAZA D.T.A.C.	
Sef proiect	Ing. Avram C-tin Iulian		Scara: 1:50	"CONSTRUIRE CASA PREFABRICATA" STRADA STEFAN CEL MARE, NR 274B, MUNICIPIUL VASLUI, JUDETUL VASLUI	
Proiectat	Arh. Hanganu Nicolae		Data:		Titlu plansa:
Desenat	Ing. Avram C-tin Iulian		2026		FATADALATERAL DREAPTA A9