




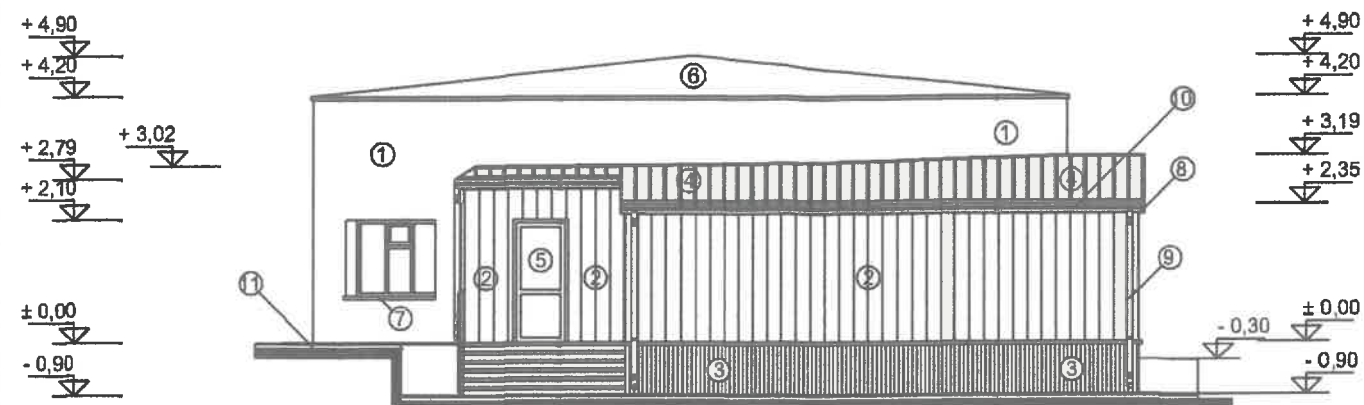


FATADA PRINCIPALĂ

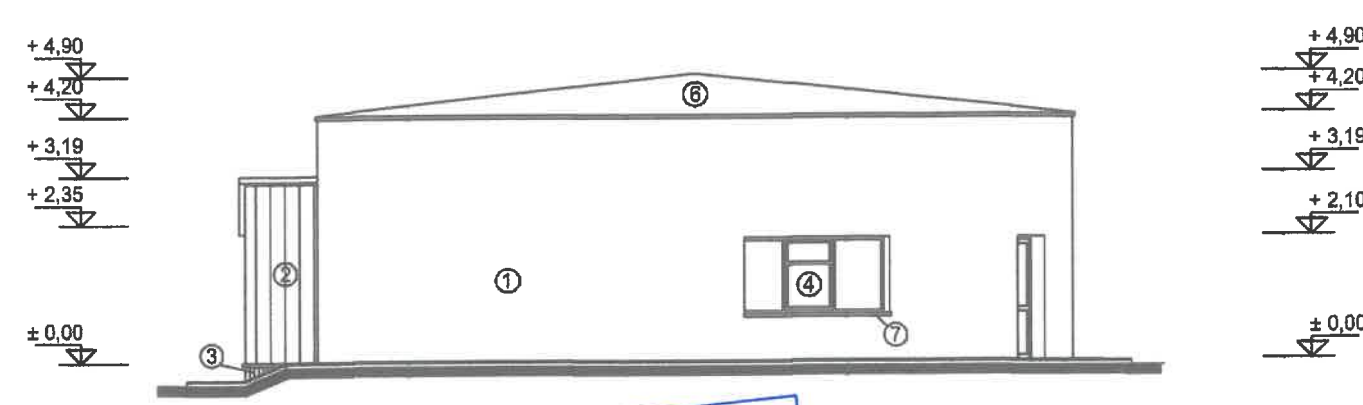

FATADA POSTERIOARĂ

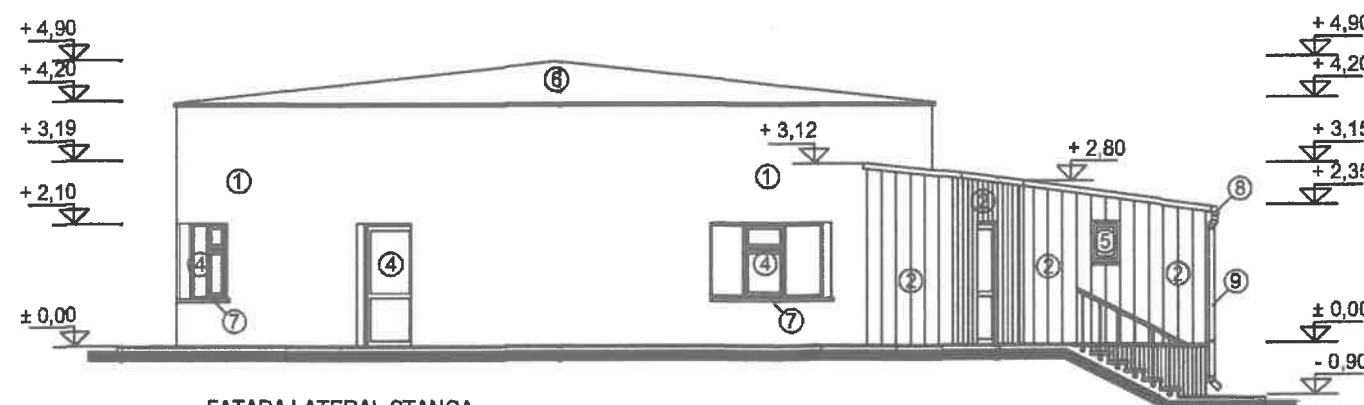

FATADA LATERAL STANGA

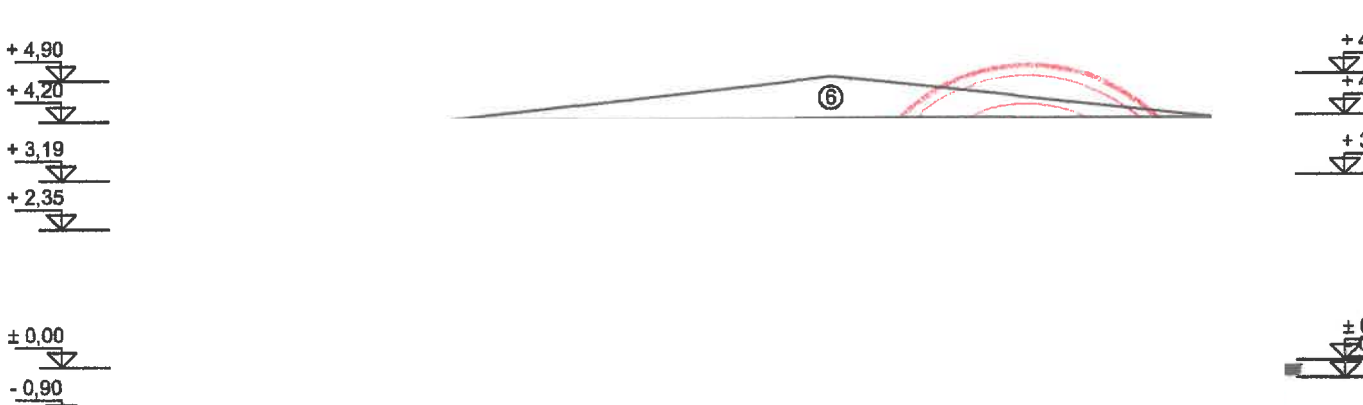

1. Zugraveli cu var - alb
2. Pereti din panouri termoizolante (tristrat) 100 mm - gri inchis
3. Tencuilei decorative riglate la soclu - gri
4. Tamplarie din profile PVC cu geam termoizolant - maro
5. Tamplarie din profile PVC cu geam termoizolant - alb
6. Invelitoare din carton bitumat
7. Solbanc din gresie ceramica - maro
8. Jgheab tabla Ø 150 mm - gri inchis
9. Burlan tabla Ø 120 mm - gri inchis
10. Deflector tabla - maro
11. Trotuar din beton simplu


Categoria de importanță "D" (conf. HG 766/1997)
Clasa de importanță "IV" (conf. P100-1/2013)
N.S.I. "I" (conf. P 118/2025)
Risc de incendiu "mic" (conf. P 118/2025)

Veri
Veri

J37/354/ 2008; CUI 23809605				Nr. Proiect 27/2026	
Specificație:	Nume	Semnătura	Scara	MODERNIZARE, EXTINDERE CORP C1 - MENTINERE LUCRARI SI SCHIMBARE DESTINATIE DIN REZERVOR IN SPATIU COMERCIAL Str. Stefan cel Mare, nr. 277, mun. Vaslui, Jud. Vaslui	Faza DTAC
Șef proiect:	Ing. Grădinaru Dan		1:125	FATADE	Nr. Plan A6
Proiectat:	Arh. Gheorghițeanu Liviu		Data		
Desenat:	Ing. Grădinaru Dan		06.2026		

Anexa nr. 16

Scara 1: 500

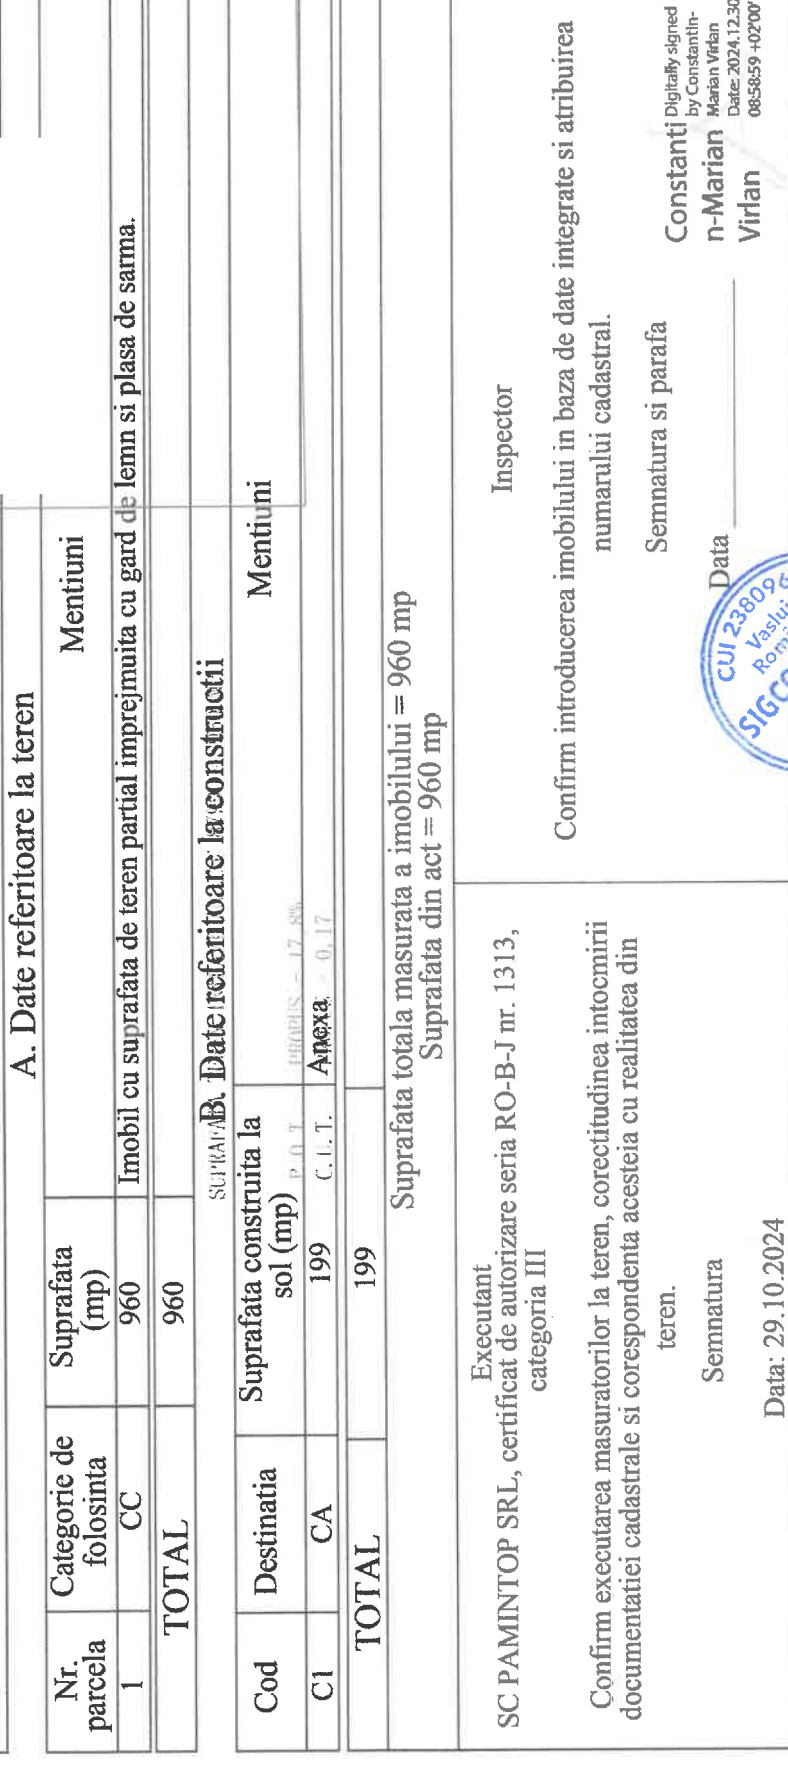[illegible]

Verificator:	Nume	Semnătura	A1
Verificatori/Experți:	Proiectant General: S.C. "SIGCONSTRUCT GROUP." S.R.L. VASLUI Proiectant de specialitate: B.I.A. GHEORGHIȚEANU LIVIU VASILE		Beneficia
Specificație:	Nume	Semnătura	Scara
Șef proiect:	Ing. Grădinaru Dan		1:400
Proiectat:	Arh. Gheorghițeanu Liviu		Data
Desenat:	Ing. Grădinaru Dan		06.2026