


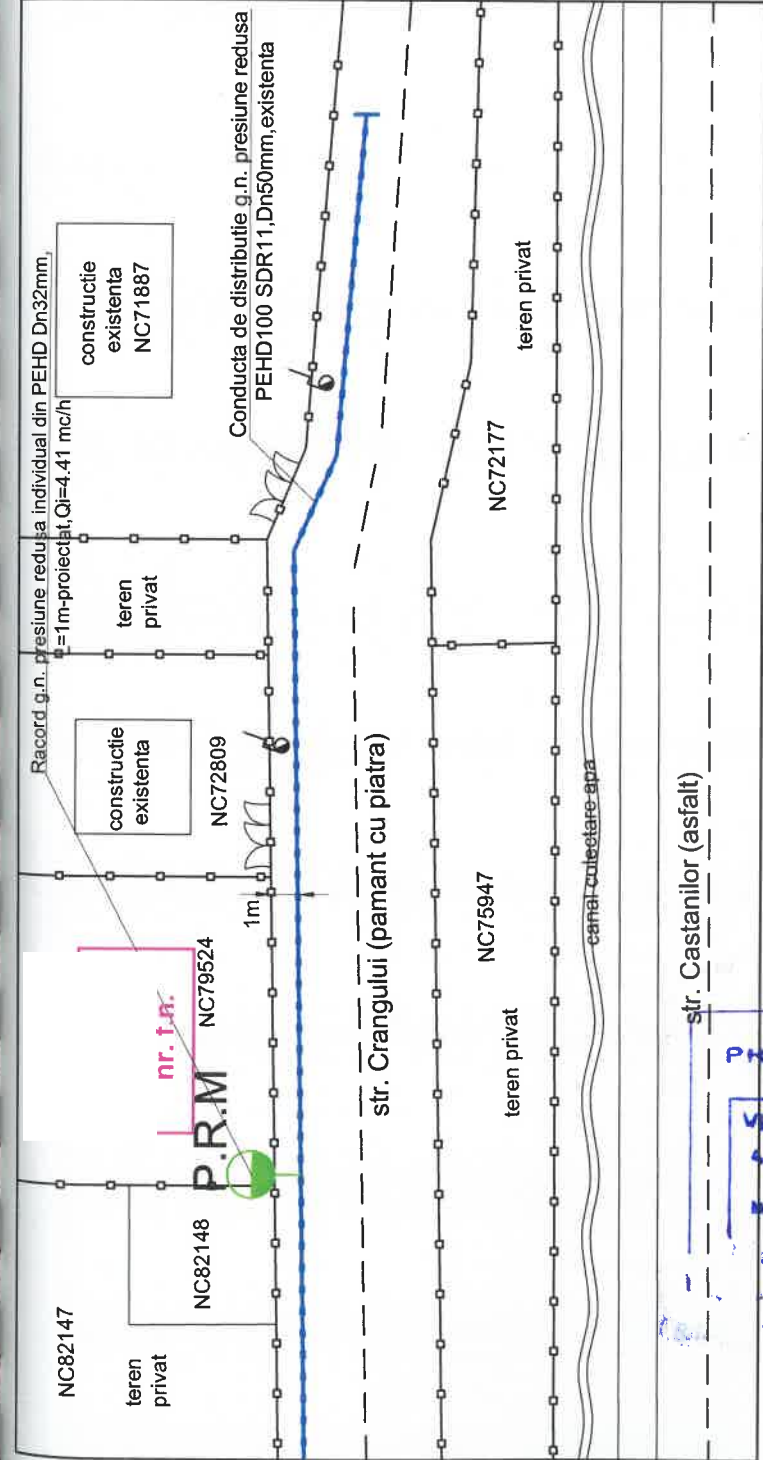

APROBAT
08. IUN. 2025

NOTA:
• Proba de rezistență: verificarea se va realiza la presiunea de 9 bar.
• Proba de etanșeitate: verificarea se va realiza la presiunea de 6 bar.
• Proba de rezistență a probei de rezistență la presiune a conductei de distribuție a gazelor naturale, a racordului sau a instalației de utilizare a gazelor naturale va fi de 1 ord.
• Proba de etanșeitate: verificarea se va realiza la presiunea de 6 bar.
• Proba de rezistență a probei de etanșeitate la presiune a conductei de distribuție a gazelor naturale, a racordului sau a instalației de utilizare a gazelor naturale va fi de 1 ord.

FAM
MUN. VASLUI, JUD. VASLUI;

P.R.M. ECHIPAT: A) REGULATOR TIP UZ CASNIC
- Qmax = 25 mc/h P1=2-0,05 Bar; P2=0,025 Bar
B) CONTOR VOLUMETRIC CU MEMBRANA TIP G4

RACORD G.N. INDIVIDUAL DIN PE Ø32mm, L=1m, PROIECTAT, CE SE VA MONTA SUBTERAN PE STR. CRANGULUI

CONDUCTA G.N. PR. REDUSA DIN PE Ø50mm, EXISTENTA

JUDEȚUL VASLUI
PRIMĂRIA MUNICIPIULUI VASLUI

VIZAT SPRE NESCHIMBARE

Conexa la autorizația de construire

207 din 18.06.2025

Arhitect:

LEGENDA

Denumire Proiect:	Nr. Planșă:
RACORD G.N. INDIVIDUAL PRES. MEDIE DIN PEHD SI P.R.M. PENTRU ALIMENTARE CU G.N. A IMOBILULUI STR. CRANGULUI NR. F.N. MUN. VASLUI, JUD. VASLUI	G1
Denumire Planșă:	PLAN DE SITUATIE
Faza:	115/2026 P.TH. + D.D.
	rev.1

Proiectat:
Desenat:
Verificat: