
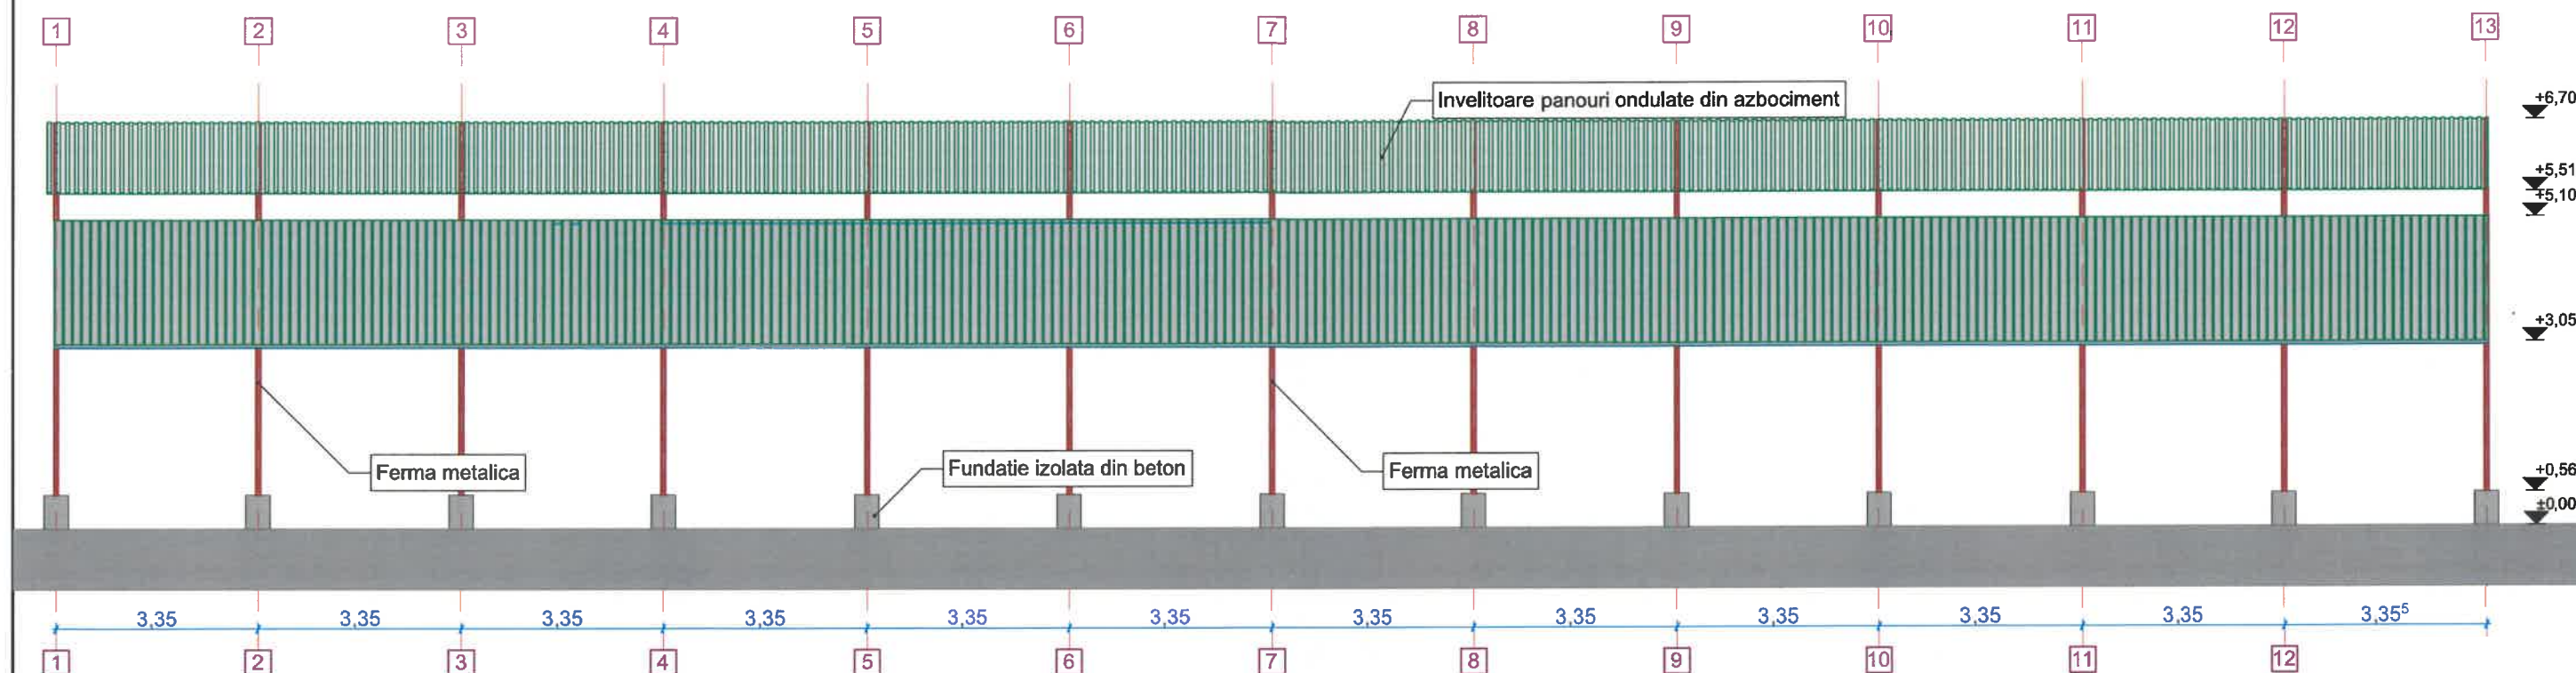
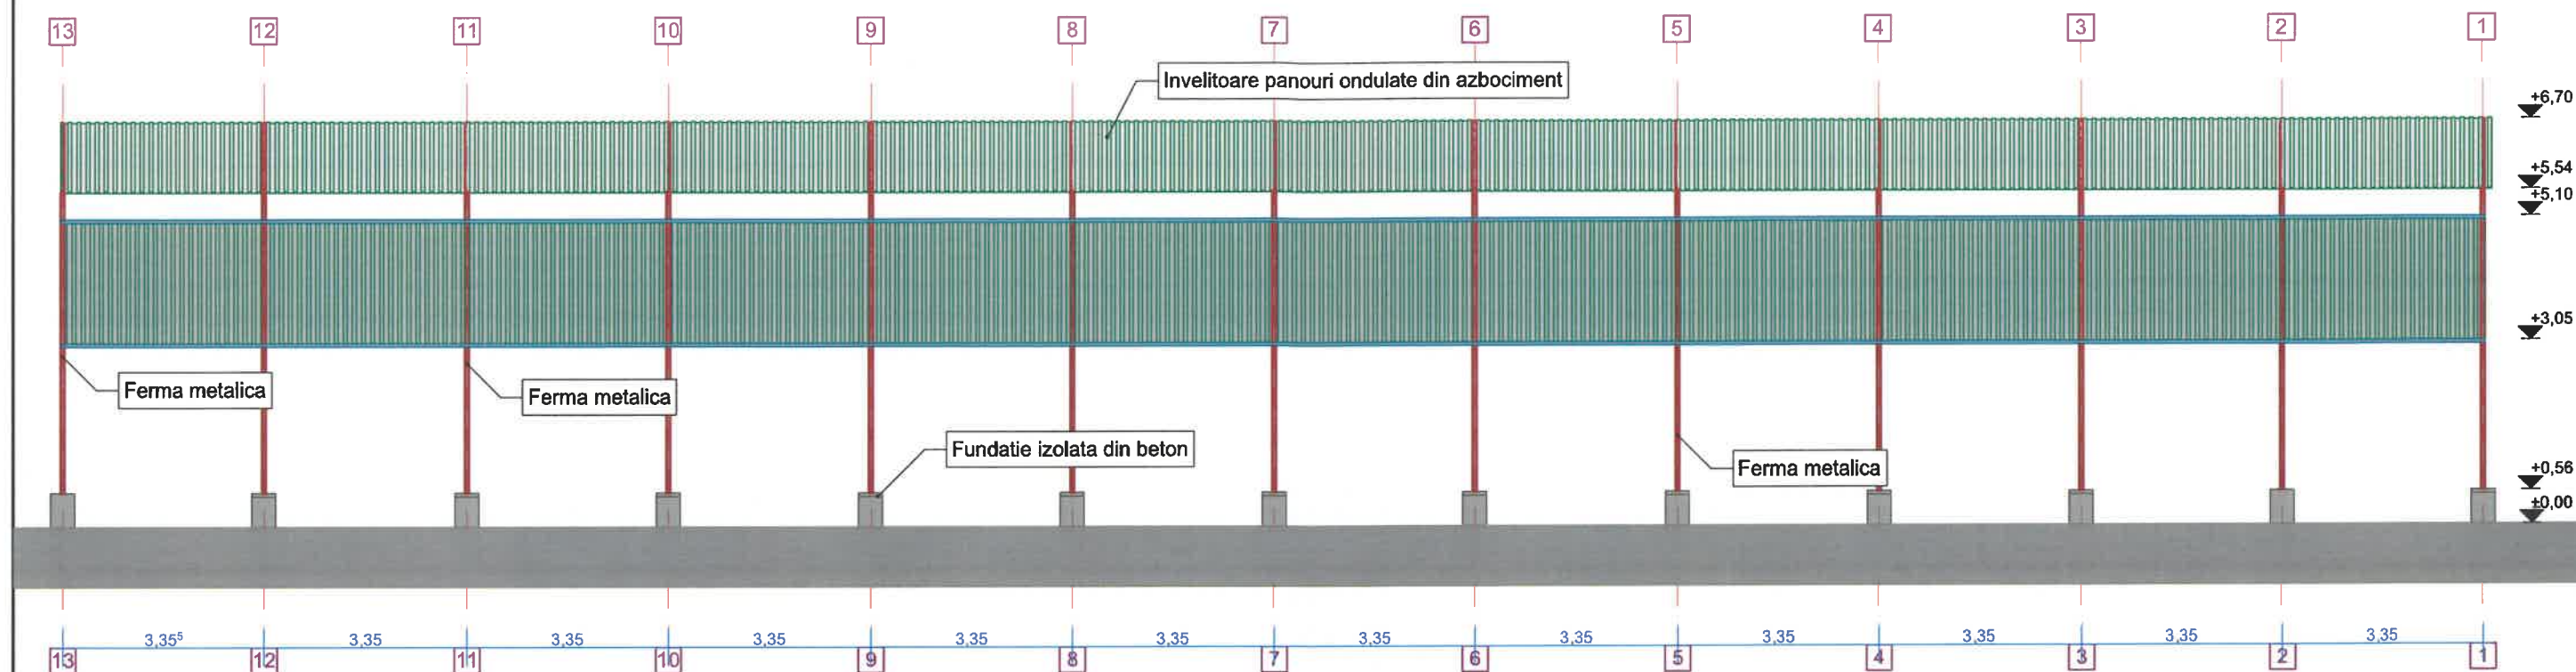




Verificator				
Verificator/Expert	Nume si prenume	Semnatura	Cerinta	Defect
Beneficiar:				Nr. Proiect:
Obiectiv: "PROIECT DEMOLARE A CONSTRUCTIILOR EXISTENTE LA UNITATEA MILITARA - ETAPA 2"				36/2022
Adresa: MUNICIPIUL VASLUI, JUDEȚUL VASLUI				Etapa:
Scara: 1:125				Denumire plansa:
Data: 2022				FATADA PRINCIPALA CORP CLADIRE M2
				Nr Plansa:
				A6.4

Specificatie
Sef proiect
Relevat
Desenat

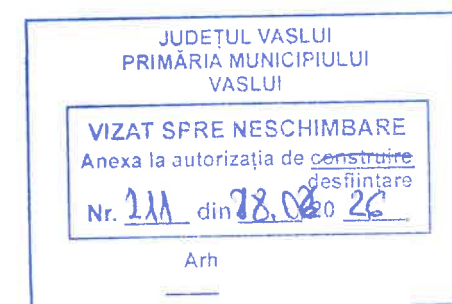


Expert				
Verificator				
Verificator/Expert	Nume si prenume	Semnatura	Cerinta	
Beneficiar:				Nr. Proiect:
Obiectiv: "PROIECT DEMOLARE A CONSTRUCTIILOR EXISTENTE LA UNITATEA MILITARA - ETAPA 2"				36/2022
Adresa: MUNICIPIUL VASLUI, JUDEȚUL VASLUI				Etapa:
Scara: 1:125				Denumire plansa:
Data: 2022				FATADA POSTERIOARA CORP CLADIRE M2
				Nr Plansa:
				A6.5

Specificatie
Sef proiect
Relevat
Desenat

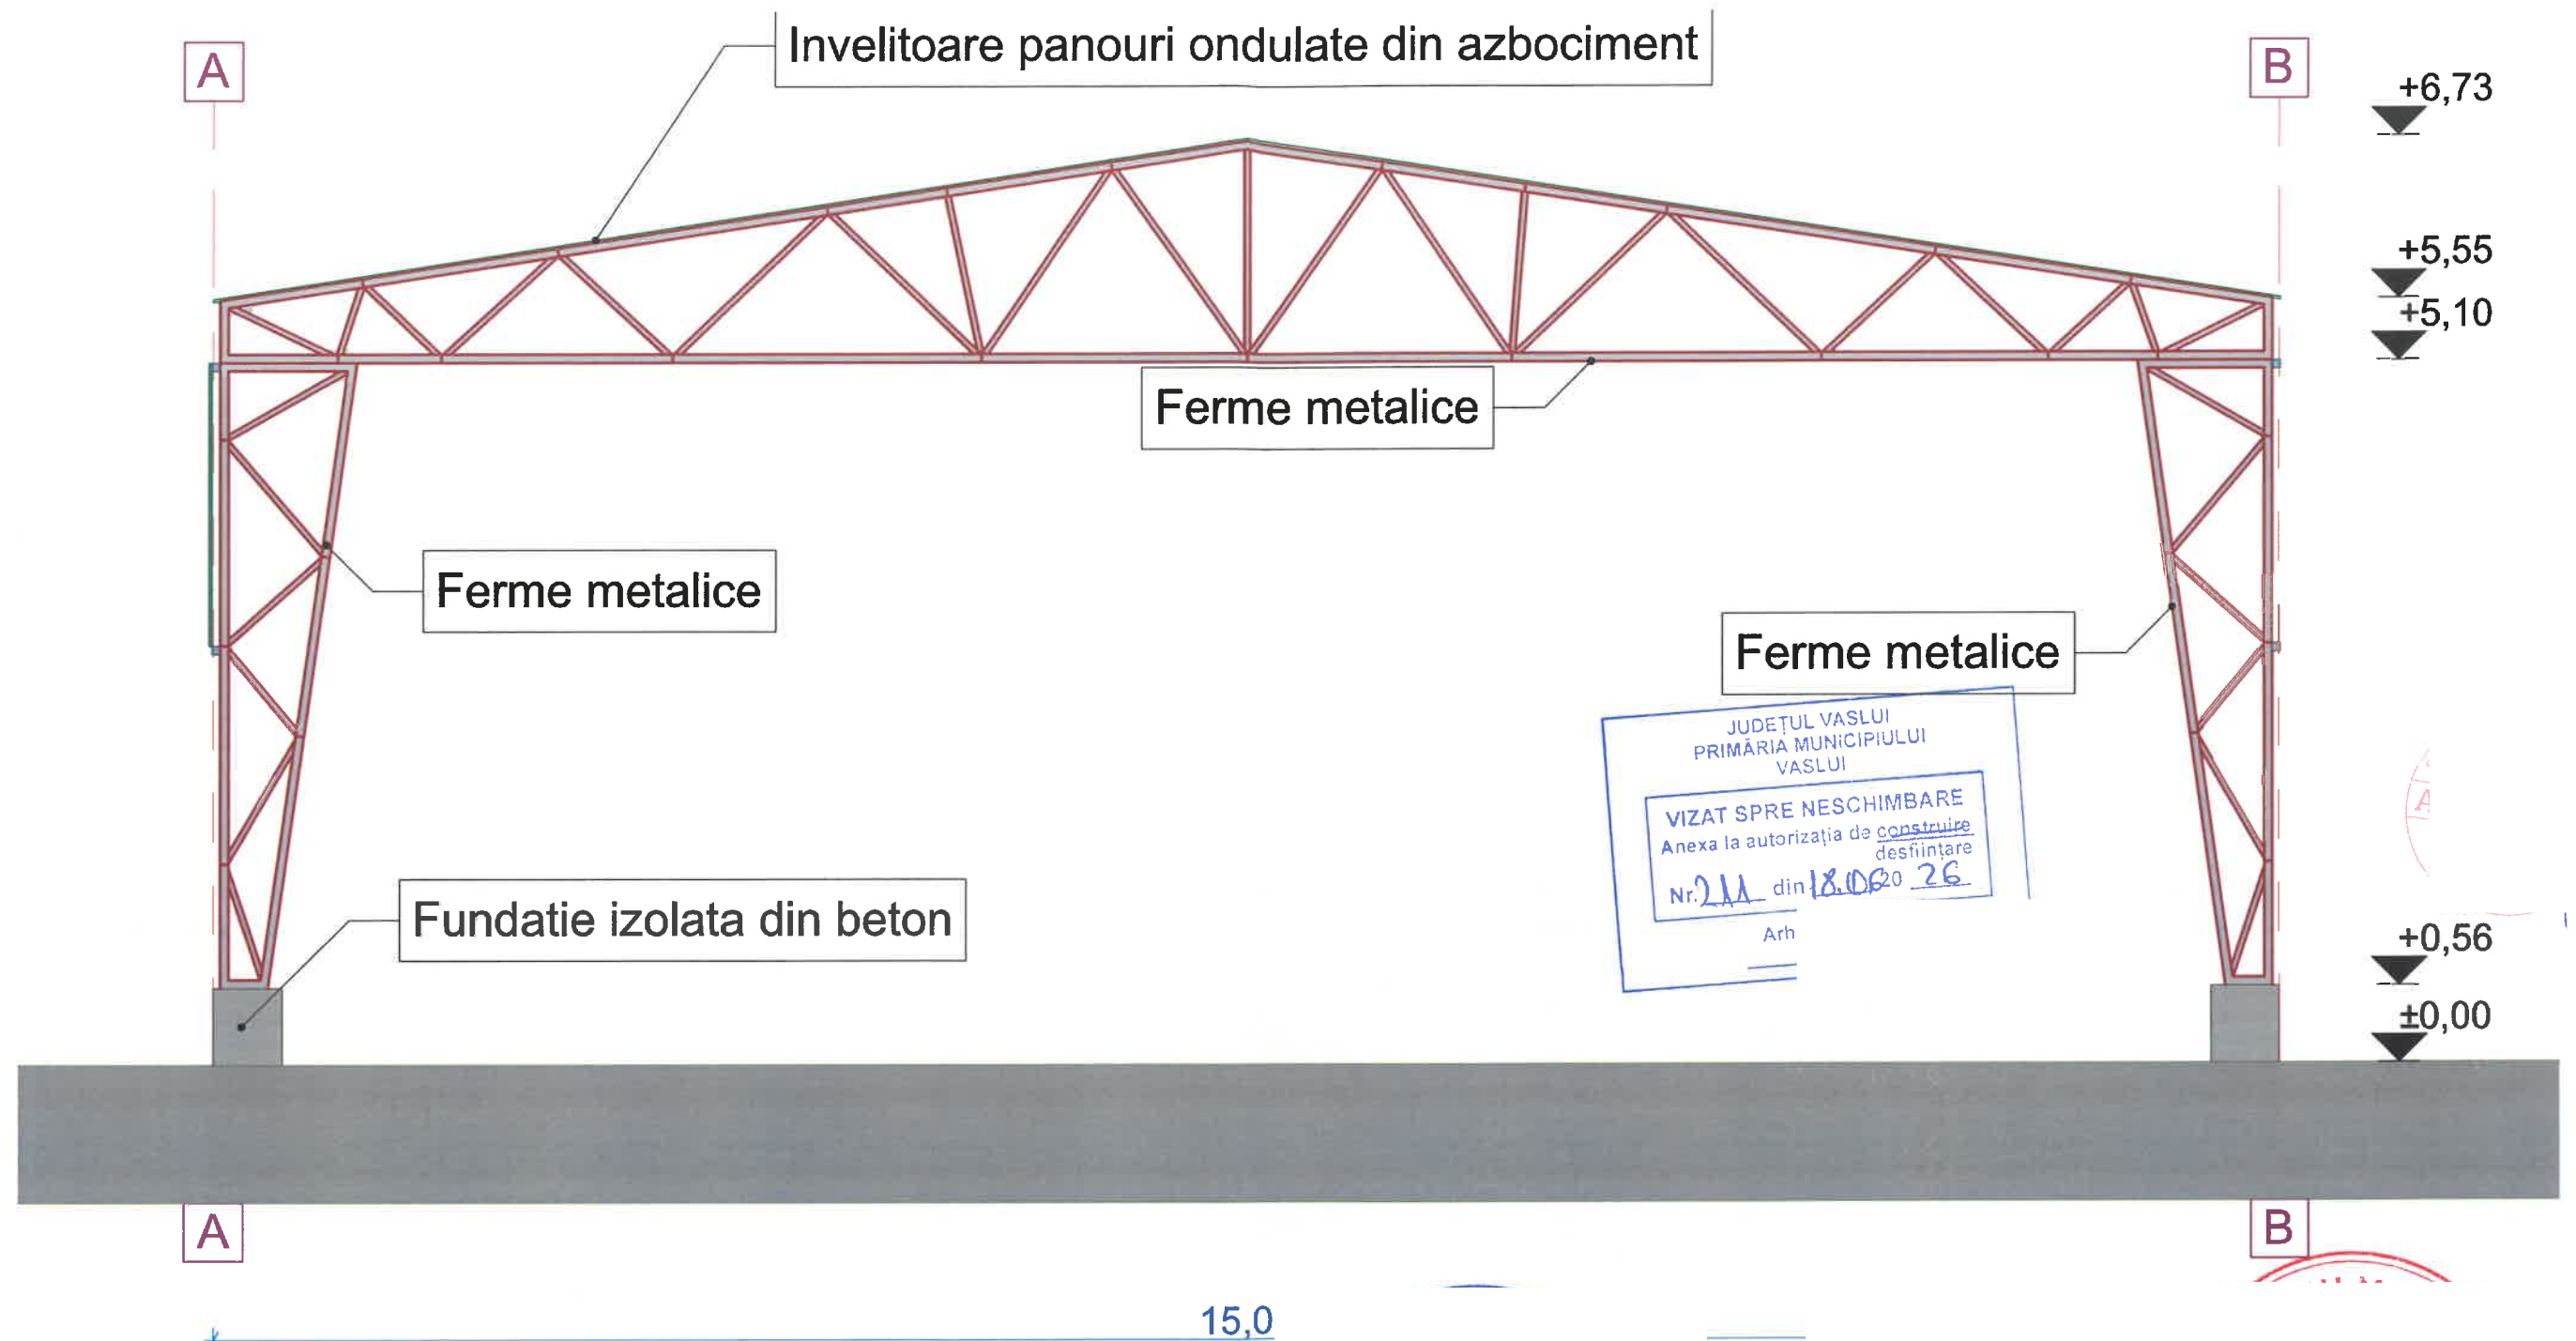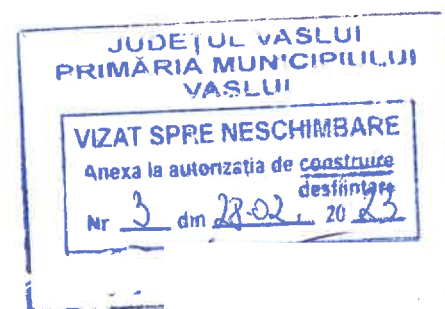


Expert				
Verificator				
Verificator/Expert	Nume si prenume	Semnatura	Cerinta	
Beneficiar:				Nr. Proiect:
Obiectiv: "PROIECT DEMOLARE A CONSTRUCTIILOR EXISTENTE LA UNITATEA MILITARA - ETAPA 2"				36/2022
Adresa: MUNICIPIUL VASLUI, JUDEȚUL VASLUI				Etapa:
Scara: 1:125				D.T.A.D.
Data: 2022				Nr. Plansa:
FATADA LATERAL STANGA CORP CLADIRE M2				A6.6

Specificatie
Sef proiect
Relevat
Desenat

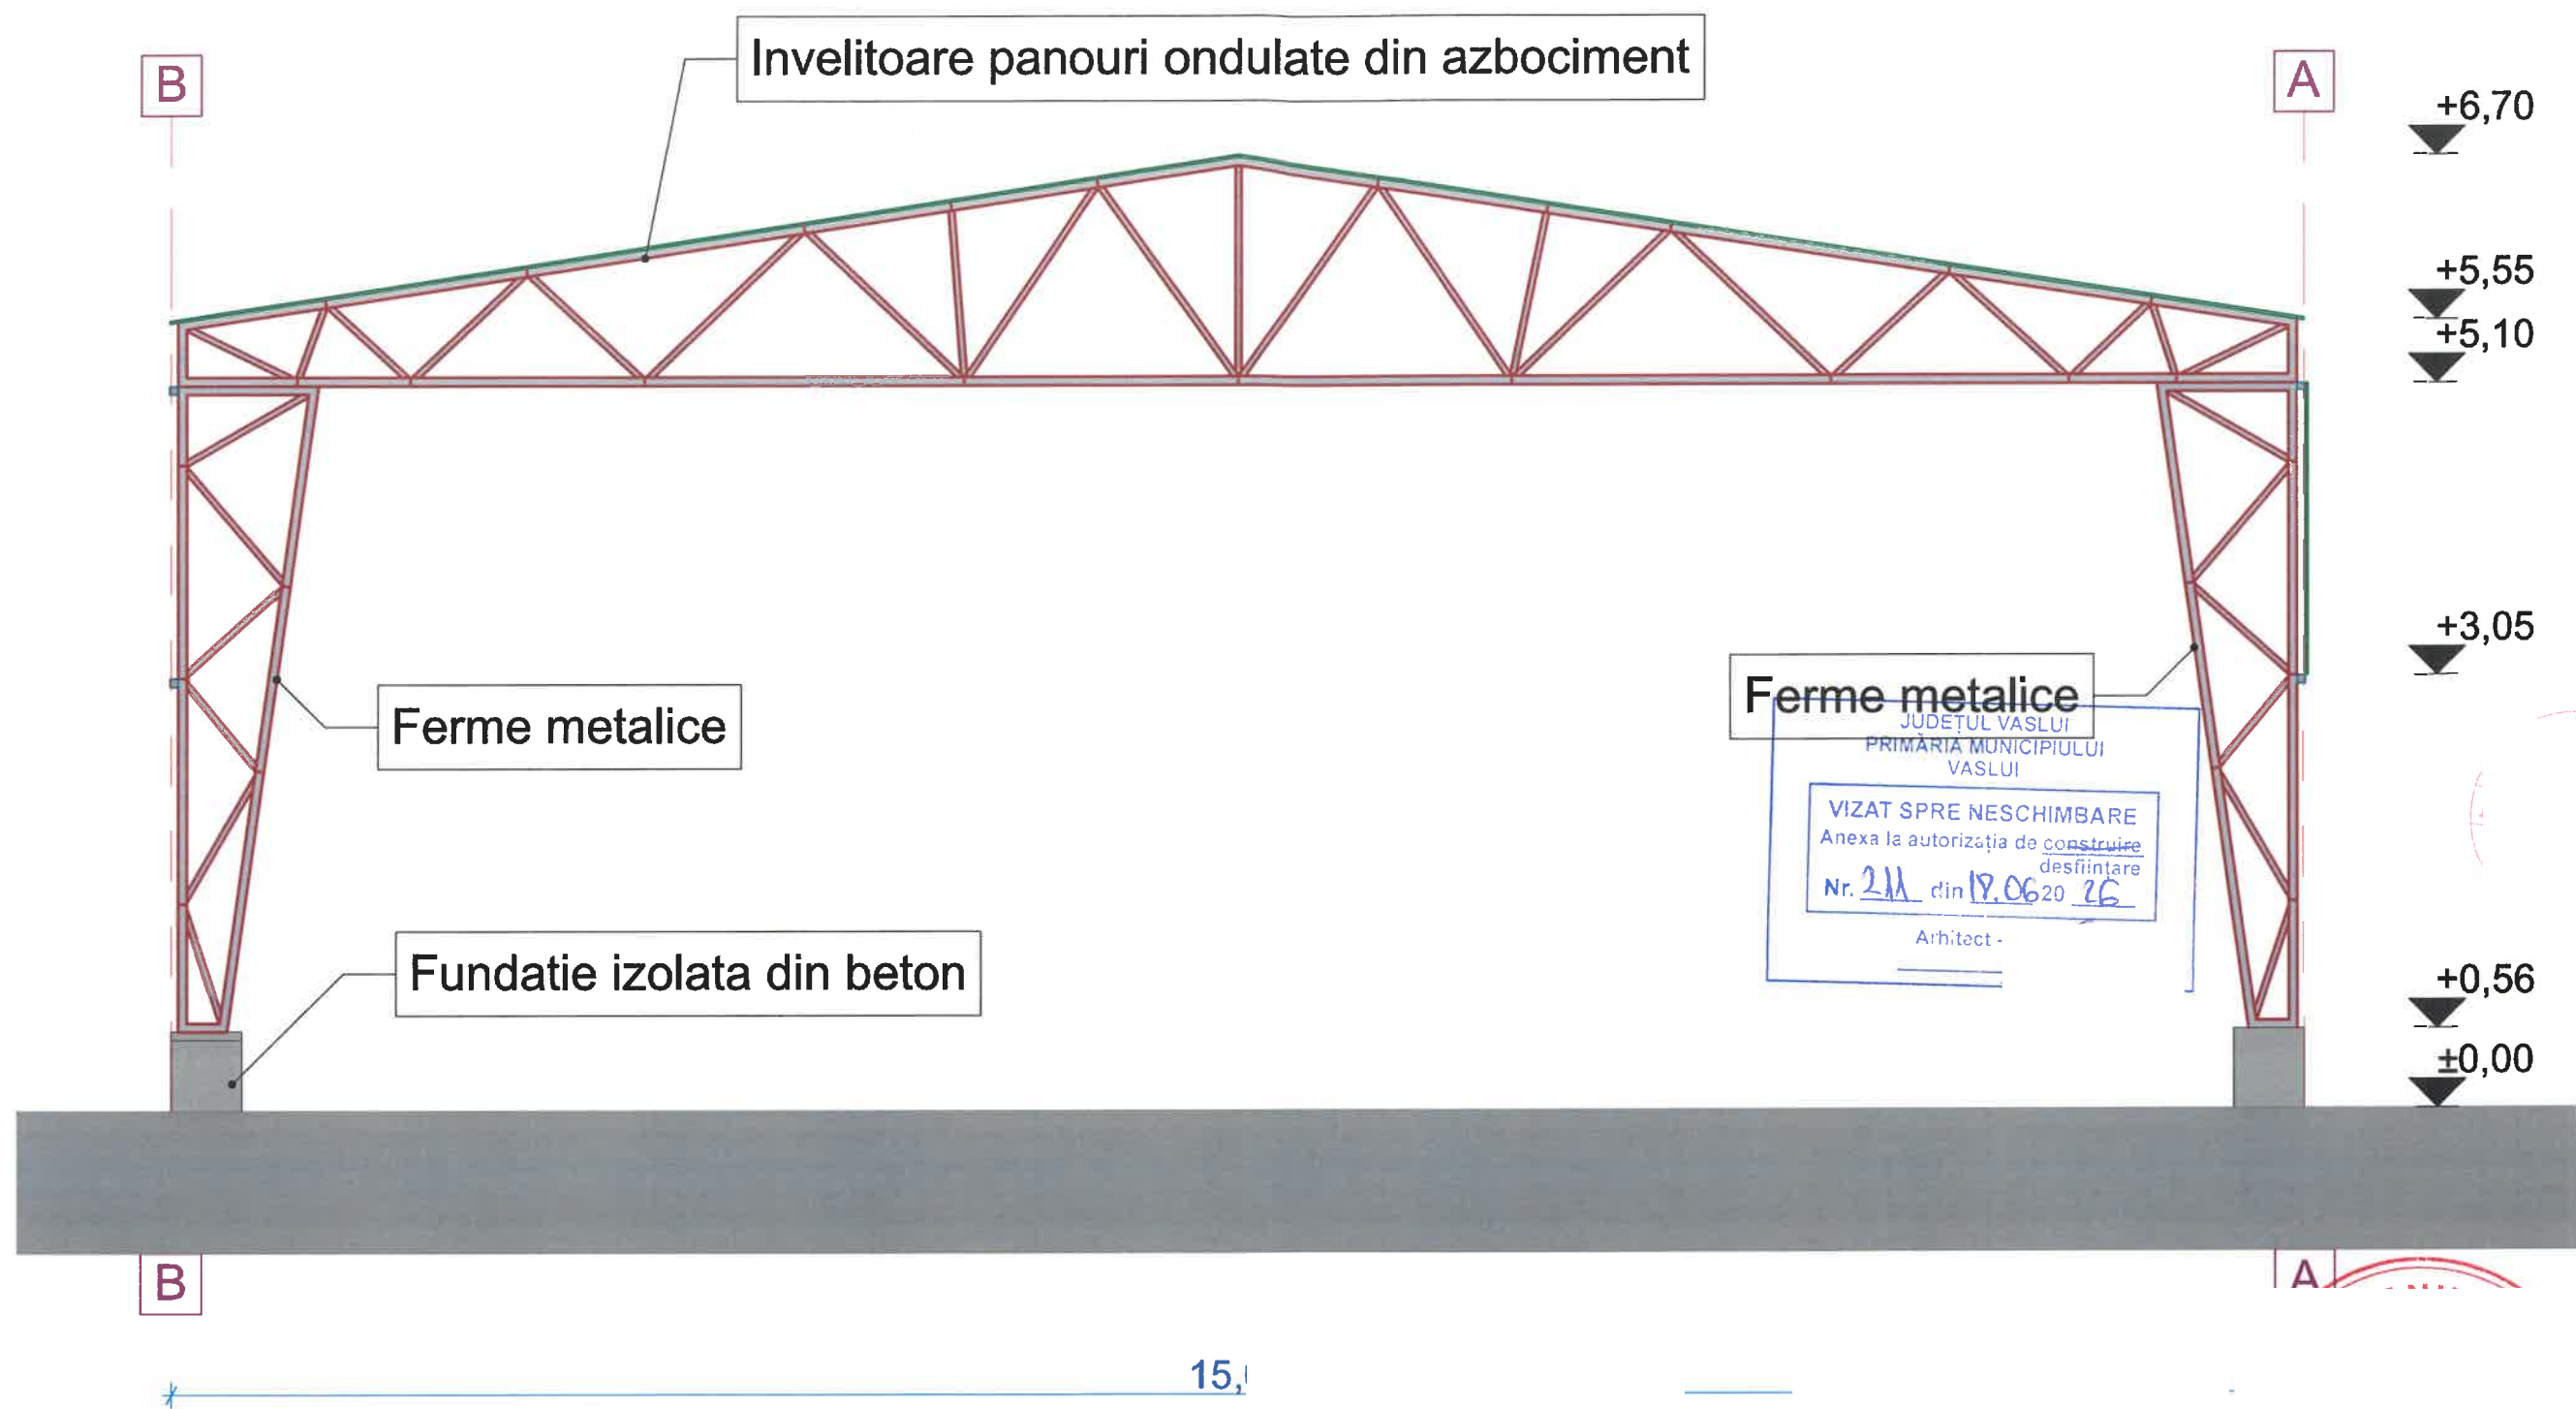

Expert					
Verificator					
Cerinta					
Beneficiar:					Nr. Proiect:
Obiectiv:	PROIECT DEMOLARE A CONSTRUCȚIILOR EXISTENTE LA UNITATEA MILITARA - ETAPA 2				36/2022
Adresa:	MUNICIPIUL VASLUI, JUDEȚUL VASLUI				Etapa:
Scara:	Denumire plansa:				D.T.A.D.
1:125	FATADA LATERAL DREAPTA CORP CLADIRE M2				Nr Plansa:
Data:					A6.7
2022					

Specificatie
Sef proiect
Relevat
Desenat

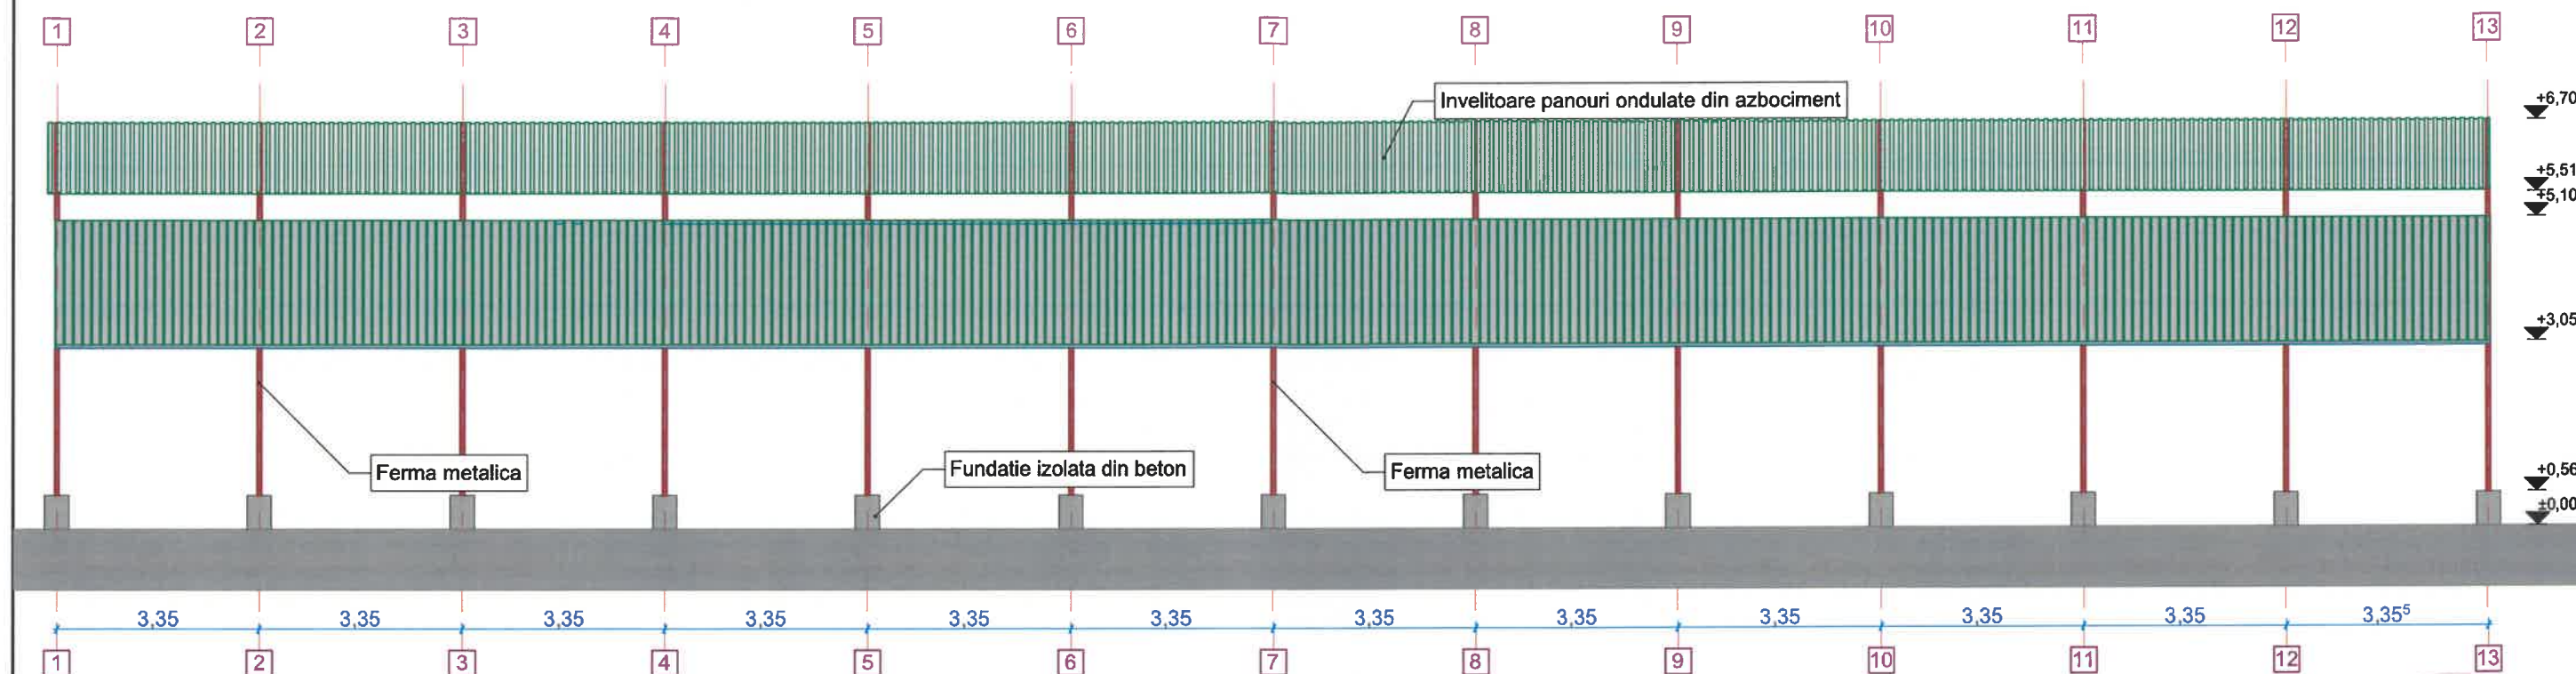

JUDEȚUL VASLUI
PRIMĂRIA MUNICIPIULUI
VASLUI

VIZAT SPRE NESCHIMBARE
Anexa la autorizația de construire
desființare
Nr. 211 din 18.06.2016
Arhi


JUDEȚUL VASLUI
PRIMĂRIA MUNICIPIULUI
VASLUI

VIZAT SPRE NESCHIMBARE
Anexa la autorizația de construire
desființare
Nr. 3 din 28.02.2023
A

Verificator

Specificatie
Sef proiect
Relevat
Desenat

Cerinta		Nr. Proiect:
Beneficia		36/2022
Obiectiv:	"PROIECT DEMOLARE A CONSTRUCTIILOR EXISTENTE LA UNITATEA MILITARA - ETAPA 2"	Etapa:
Adresa:	MUNICIPIUL VASLUI, JUDEȚUL VASLUI	D.T.A.D.
Scara:	Denumire plansa:	Nr Plansa:
1:50	FATADA PRINCIPALA	A5.4
Data:	CORP CLADIRE M1	
2022		

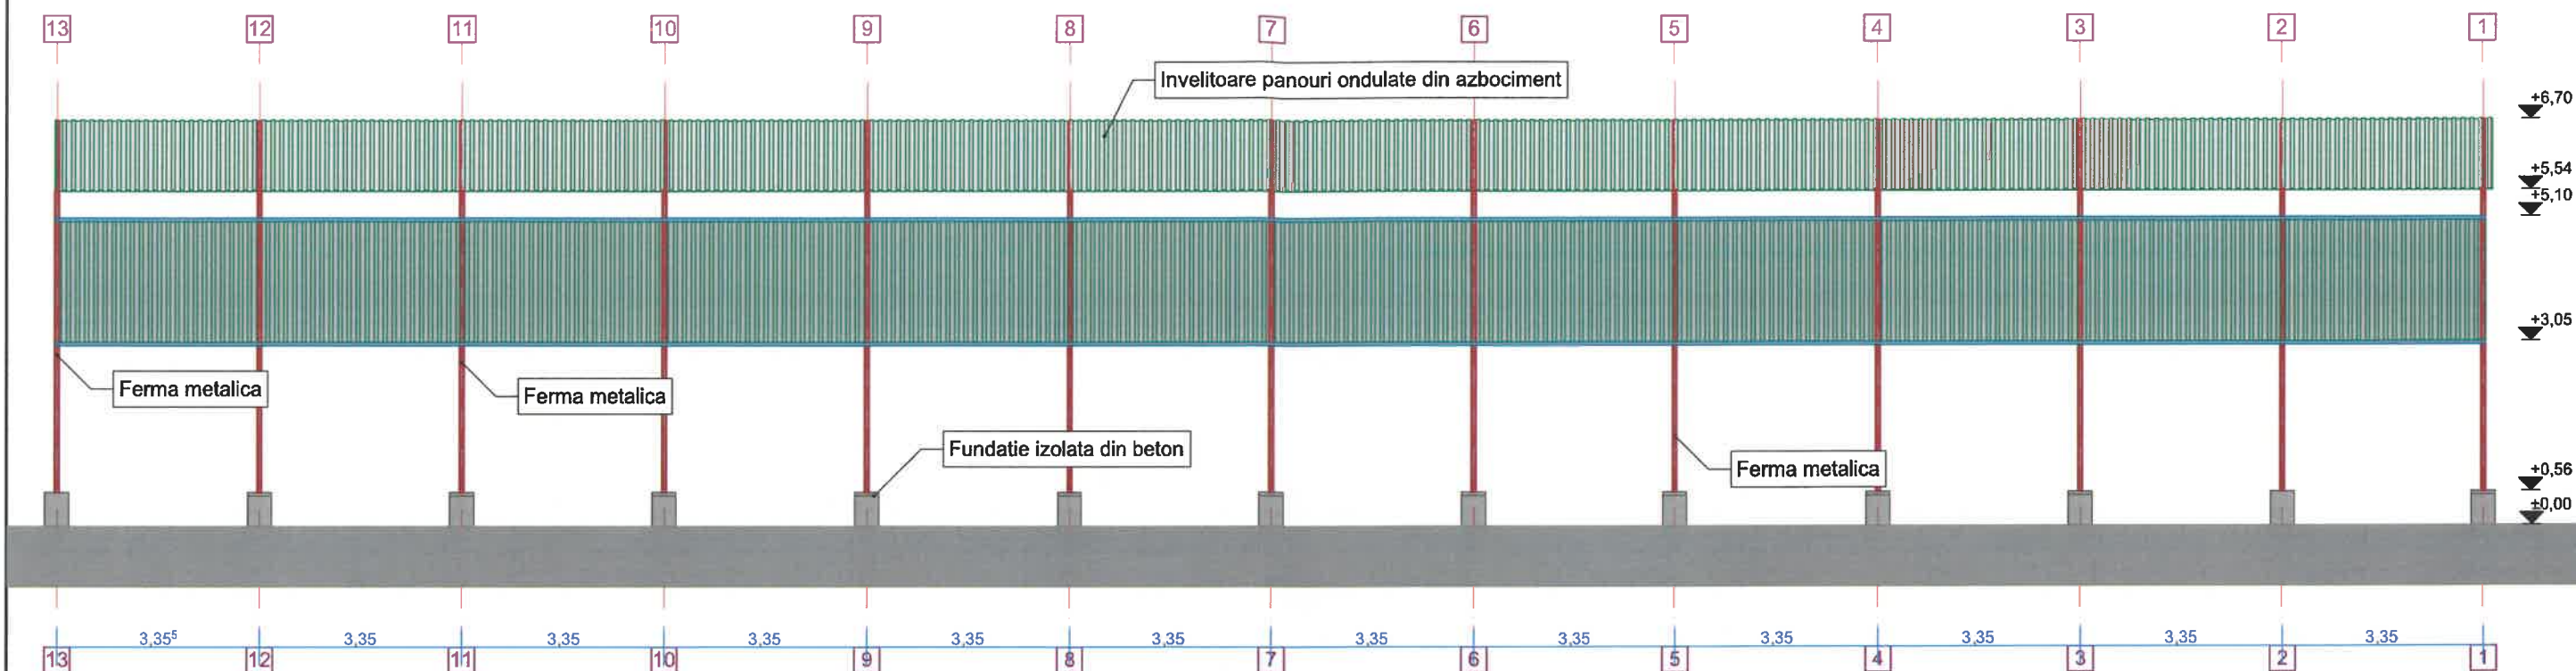

JUDEȚUL VASLUI
PRIMĂRIA MUNICIPIULUI
VASLUI

VIZAT SPRE NESCHIMBARE
Anexa la autorizația de ~~construire~~
desființare
Nr. 211 din 18.06.2022

JUDEȚUL VASLUI
PRIMĂRIA MUNICIPIULUI
VASLUI

VIZAT SPRE NESCHIMBARE
Anexa la autorizația de ~~construire~~
desființare
Nr. 3 din 28.02.2023

Verificator

Specificatie
Sef proiect
Relevat
Desenat

erinta

eneficiar:

biectiv: "PROIECT DEMOLARE A CONSTRUCTIILOR EXISTENTE LA
UNITATEA MILITARA - ETAPA 2"

Adresa: MUNICIPIUL VASLUI, JUDEȚUL VASLUI

Scara: Denumire plansa:

1:50

Data:

2022

FATADA POSTERIOARA
CORP CLADIRE M1

Nr. Proiect:


36/2022

Etapă:

D.T.A.D.

Nr Plansa:

A5.5

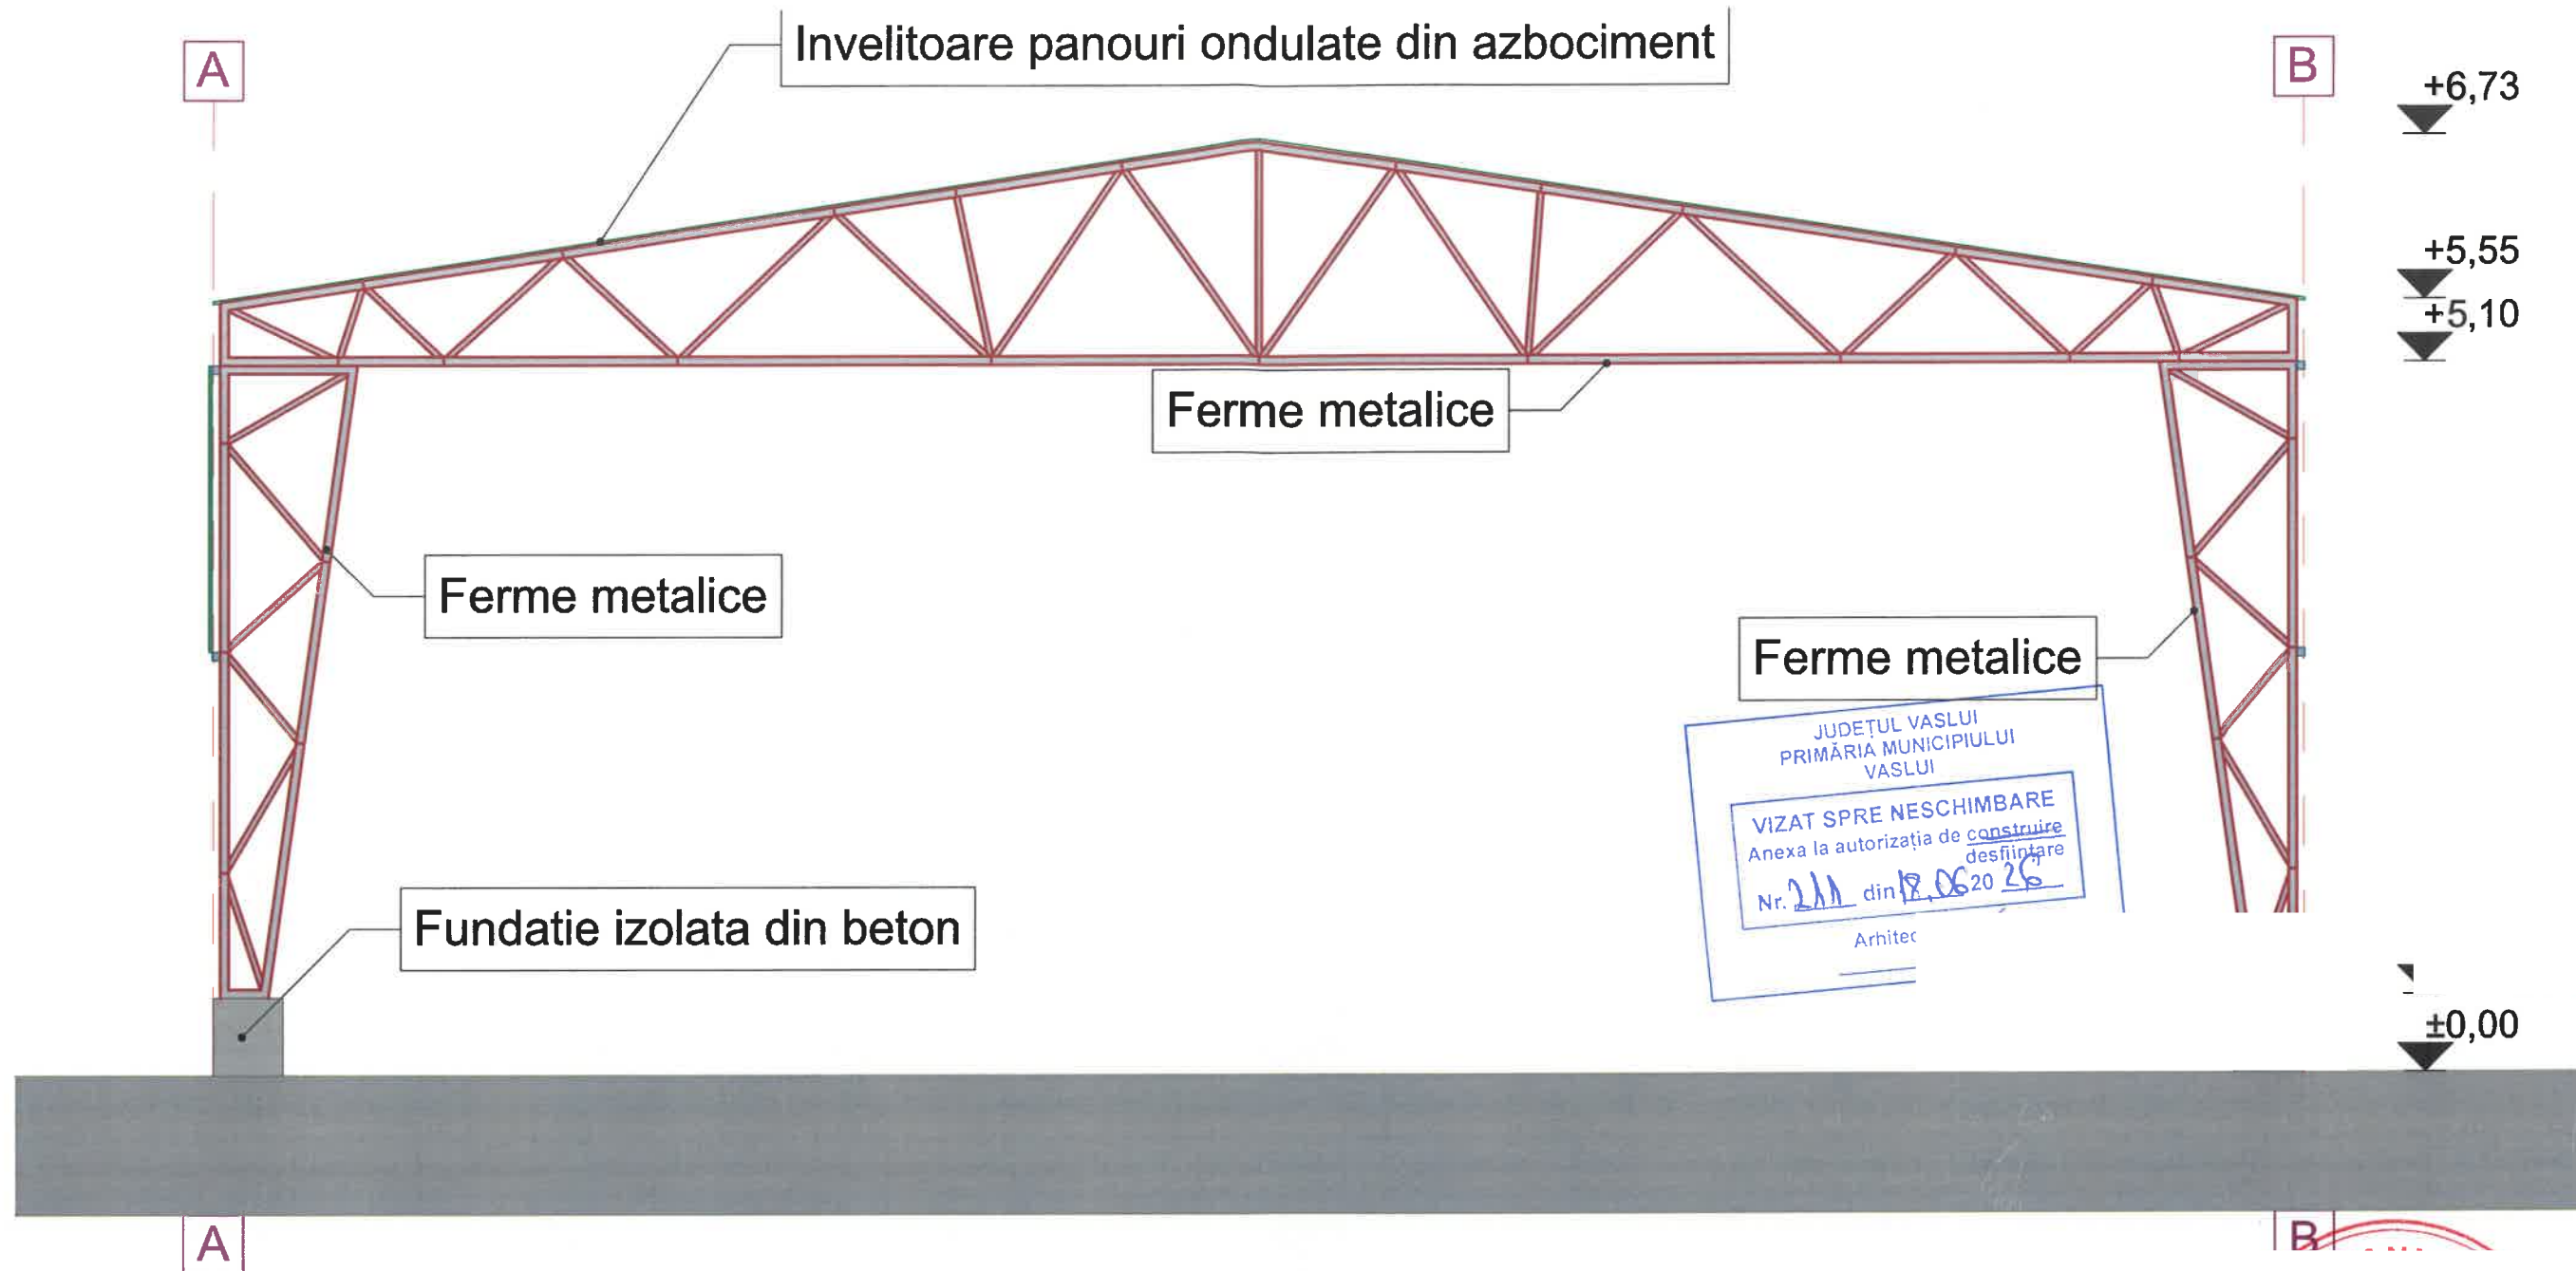


15,00



Expert				
Verificator				
Verificator/Expert	Nume si prenume	Semnatura	Carinta	
Beneficiar:				Nr. Proiect
obiectiv: "PROIECT DEMOLARE A CONSTRUCTIILOR EXISTENTE LA UNITATEA MILITARA - ETAPA 2"				36/2022
Adresa: MUNICIPIUL VASLUI, JUDEȚUL VASLUI				Etapă:
Scara:				D.T.A.D.
1:50				Nr Plansa:
Data: 2022				
Denumire plansa:				
FATADA LATERAL STANGA CORP CLADIRE M1				A5.6



Specificatie	
Sef proiect	
Relevat	
Desenat	

Specificatie
Sef proiect
Relevat
Desenat

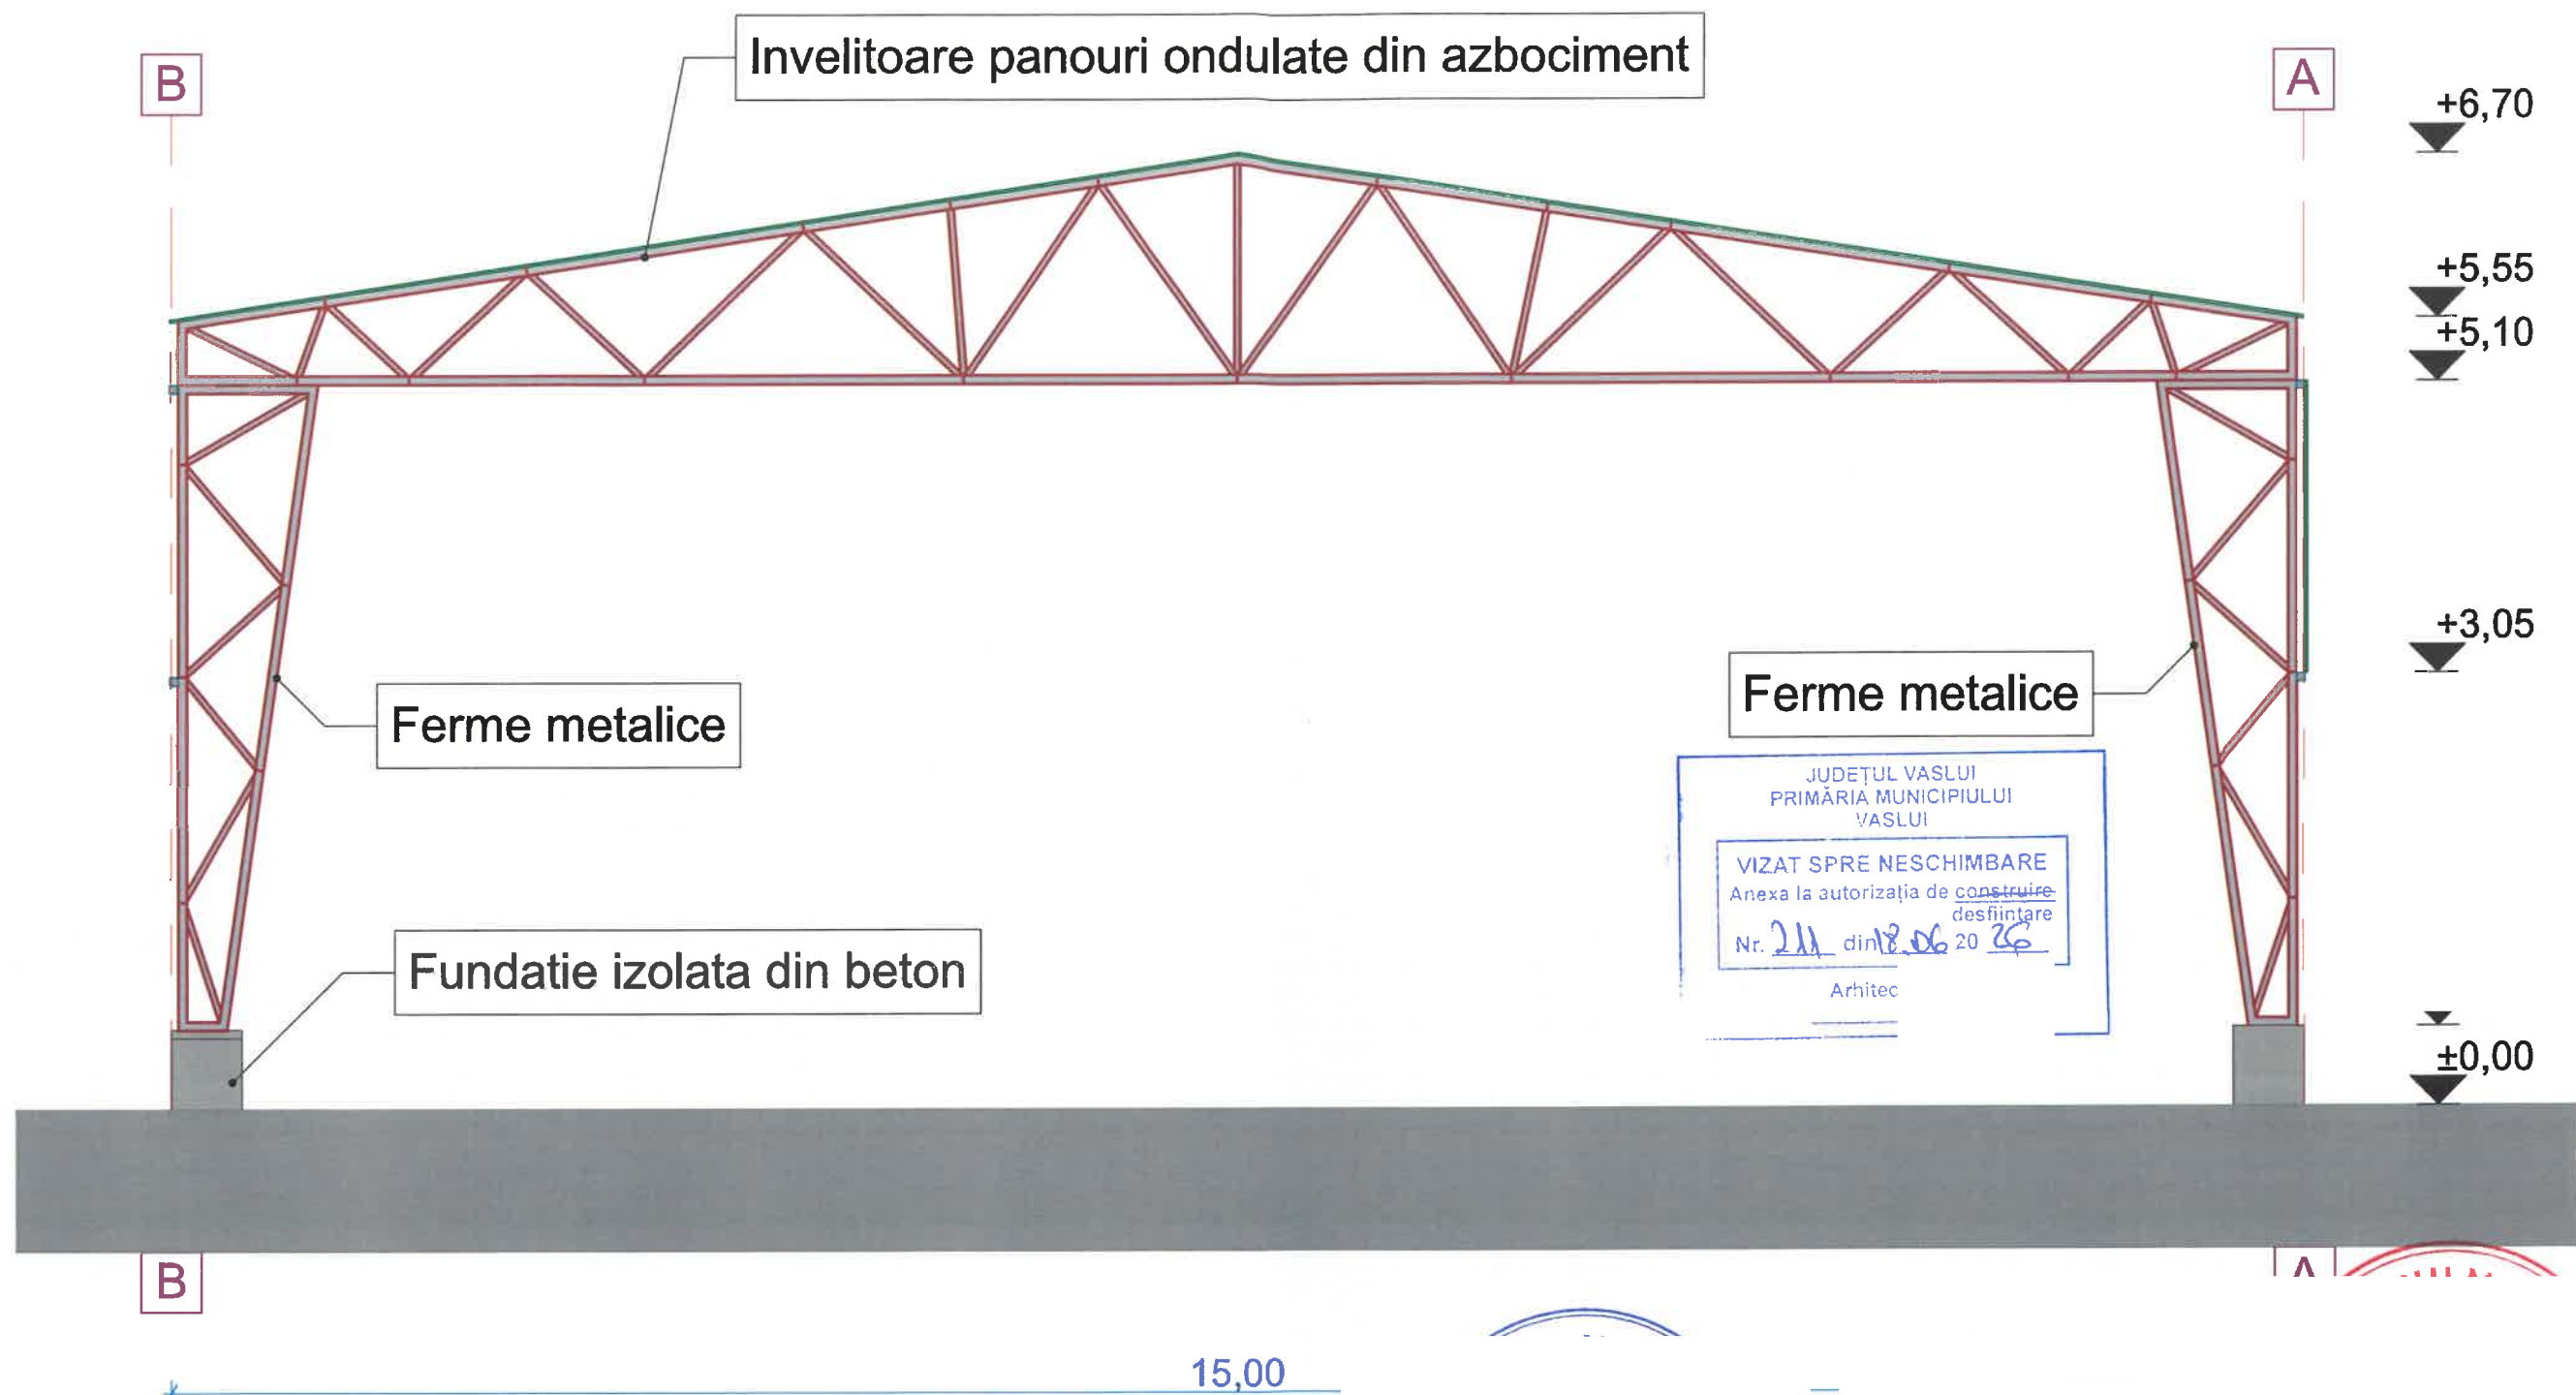


Expert	Arhitect cu drept de semnătură			
Verificator	EXPERT 1			
Verificator/Expert	Nume si prenume	Semnatura	Cerinta	Referat:
Beneficiar:				Nr. Proiect:
obiectiv: *PROIECT DEMOLARE A CONSTRUCTIILOR EXISTENTE LA UNITATEA MILITARA - ETAPA 2*				36/2022
Adresa: MUNICIPIUL VASLUI, JUDEȚUL VASLUI				Etapa:
Scara: 1:50				D.T.A.D.
Data: 2022				Nr Plansa:
FATADA LATERAL DREAPTA CORP CLADIRE M1				A5.7

Specificatie
Sef proiect
Relevat
Desenat

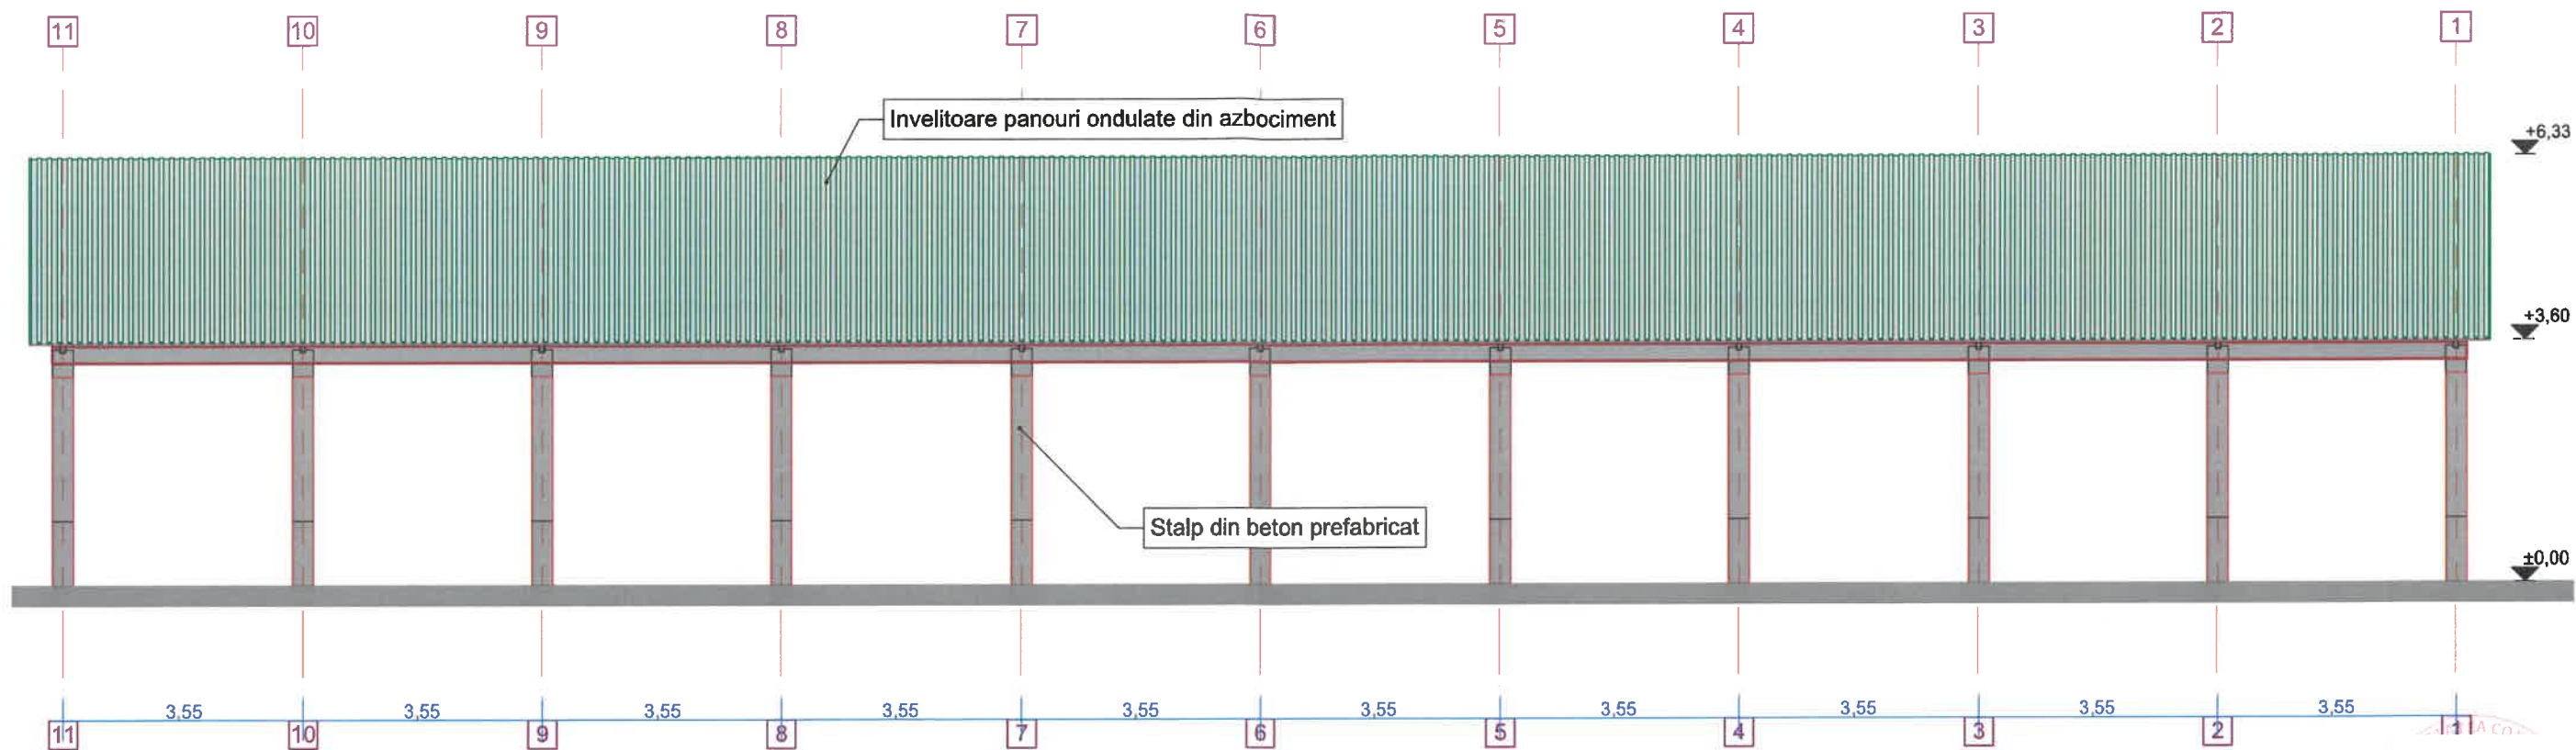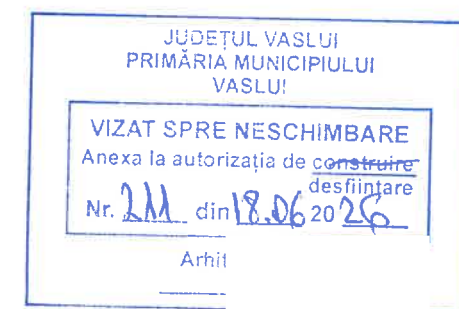

Expert				
Verificator				
Cerinta				
Beneficiar				Nr. Proiect:
Obiectiv:				36/2022
Adresa:				Etapa:
Scara:				D.T.A.D.
1:100				Nr. Plansa:
Data:				A4.5
2022				

Specificatie
Sef proiect
Relevat
Desenat

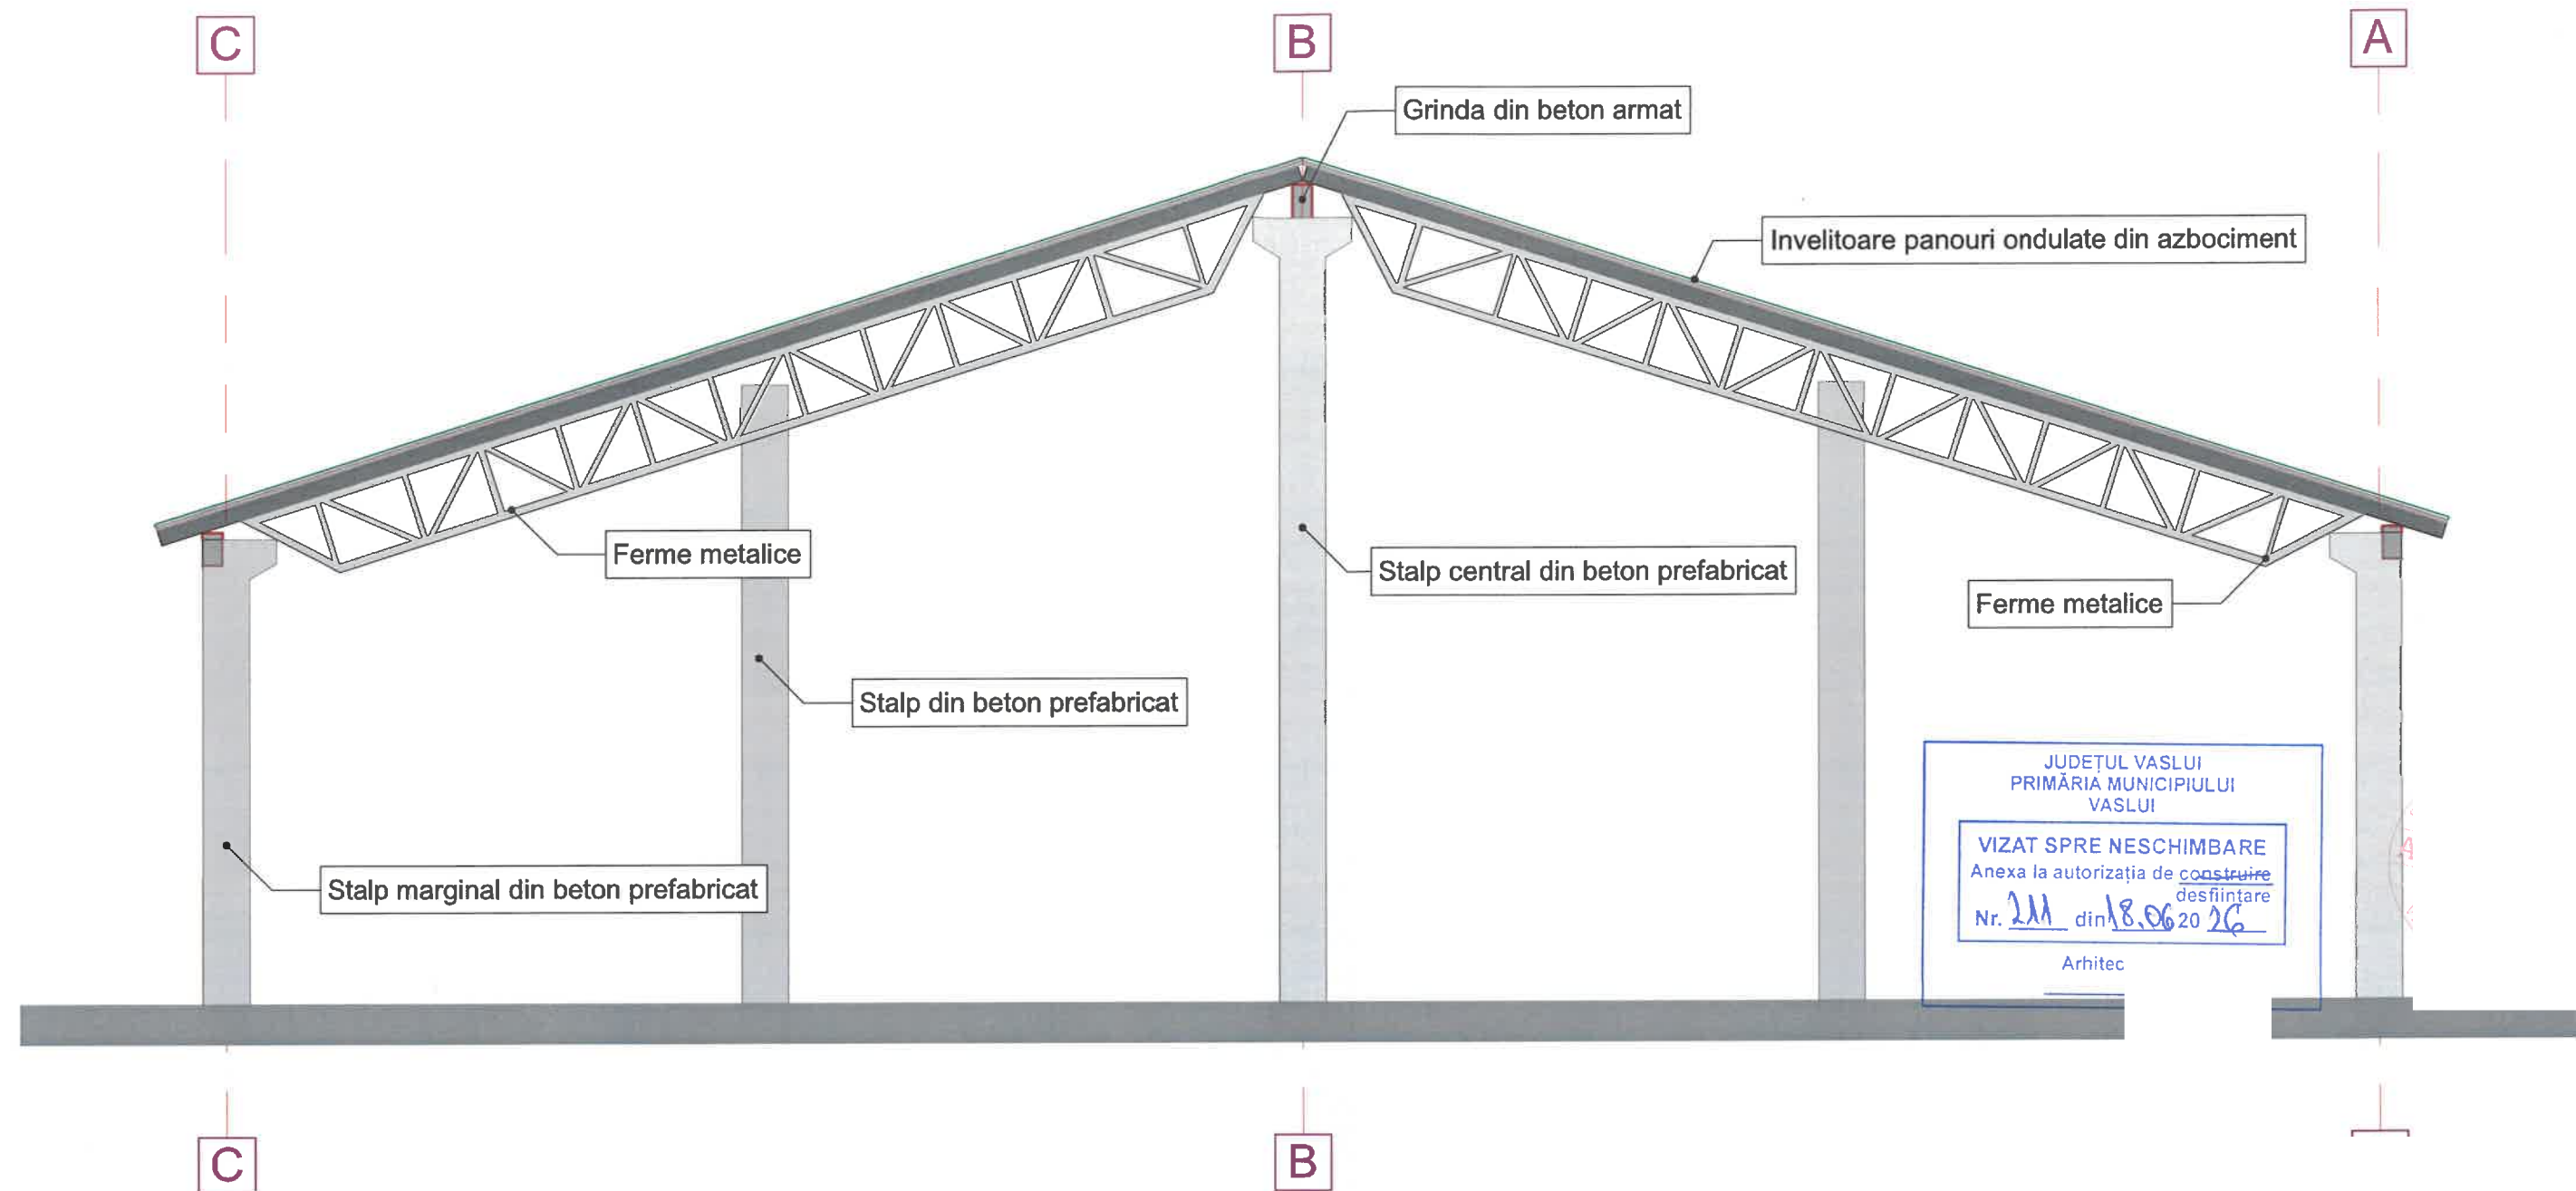

8,10

8,10




ORDINUL ARHITECTILOR



Verificator		Semnatura	
Verificator/Expert	Nume si prenume	Semnatura	

Specificatie
Sef proiect
Relevat
Desenat

Beneficiar:	Nr. Proiect:
Obiectiv: "PROIECT DEMOLARE A CONSTRUCȚIILOR EXISTENTE LA UNITATEA MILITARA - ETAPA 2"	36/2022
Adresa: MUNICIPIUL VASLUI, JUDEȚUL VASLUI	Etapa:
Scara: 1:100	Denumire planșă: D.T.A.D.
Data: 2022	Nr Planșă: A4.6
	FATADA LATERAL STANGA CORP CLADIRE T2

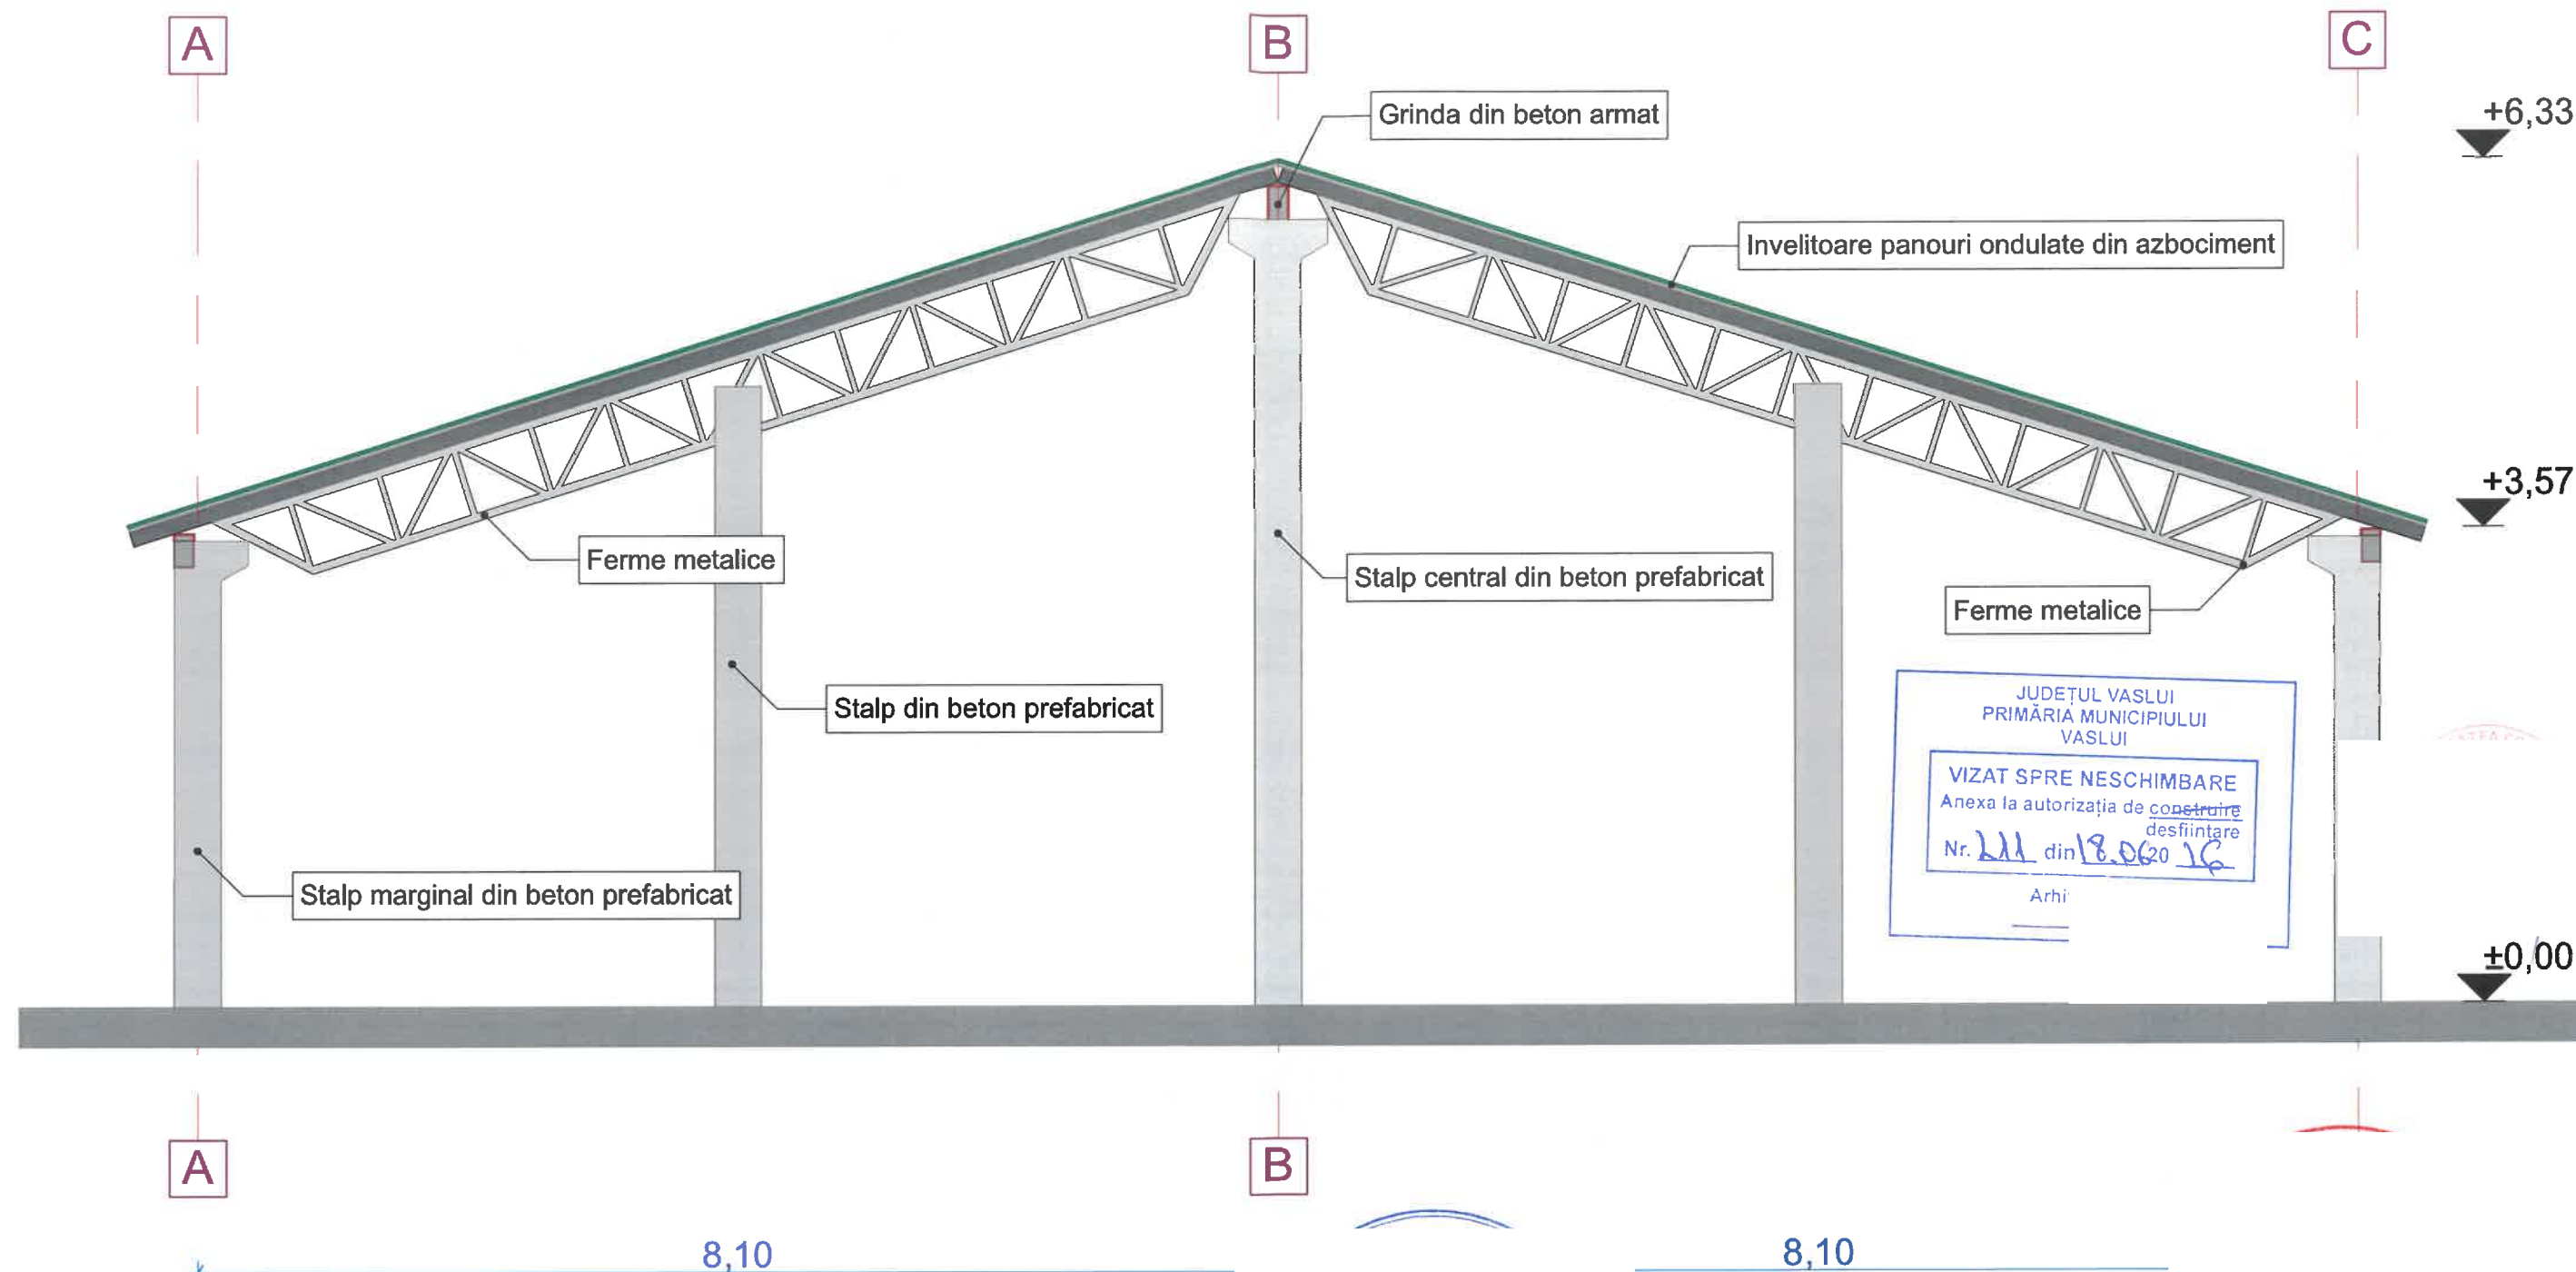

Expert				
Verificator				
Verificator/Expert	Nume si prenume	Semnatura	Cerinta	
Beneficiar:				Nr. Proiect:
Obiectiv: "PROIECT DEMOLARE A CONSTRUCTIILOR EXISTENTE LA UNITATEA MILITARA - ETAPA 2"				36/2022
Adresa: MUNICIPIUL VASLUI, JUDEȚUL VASLUI				Etapa:
Scara: 1:100				D.T.A.D.
Data: 2022				Nr Plansa:
FATADA LATERAL DREAPTA CORP CLADIRE T2				A4.7

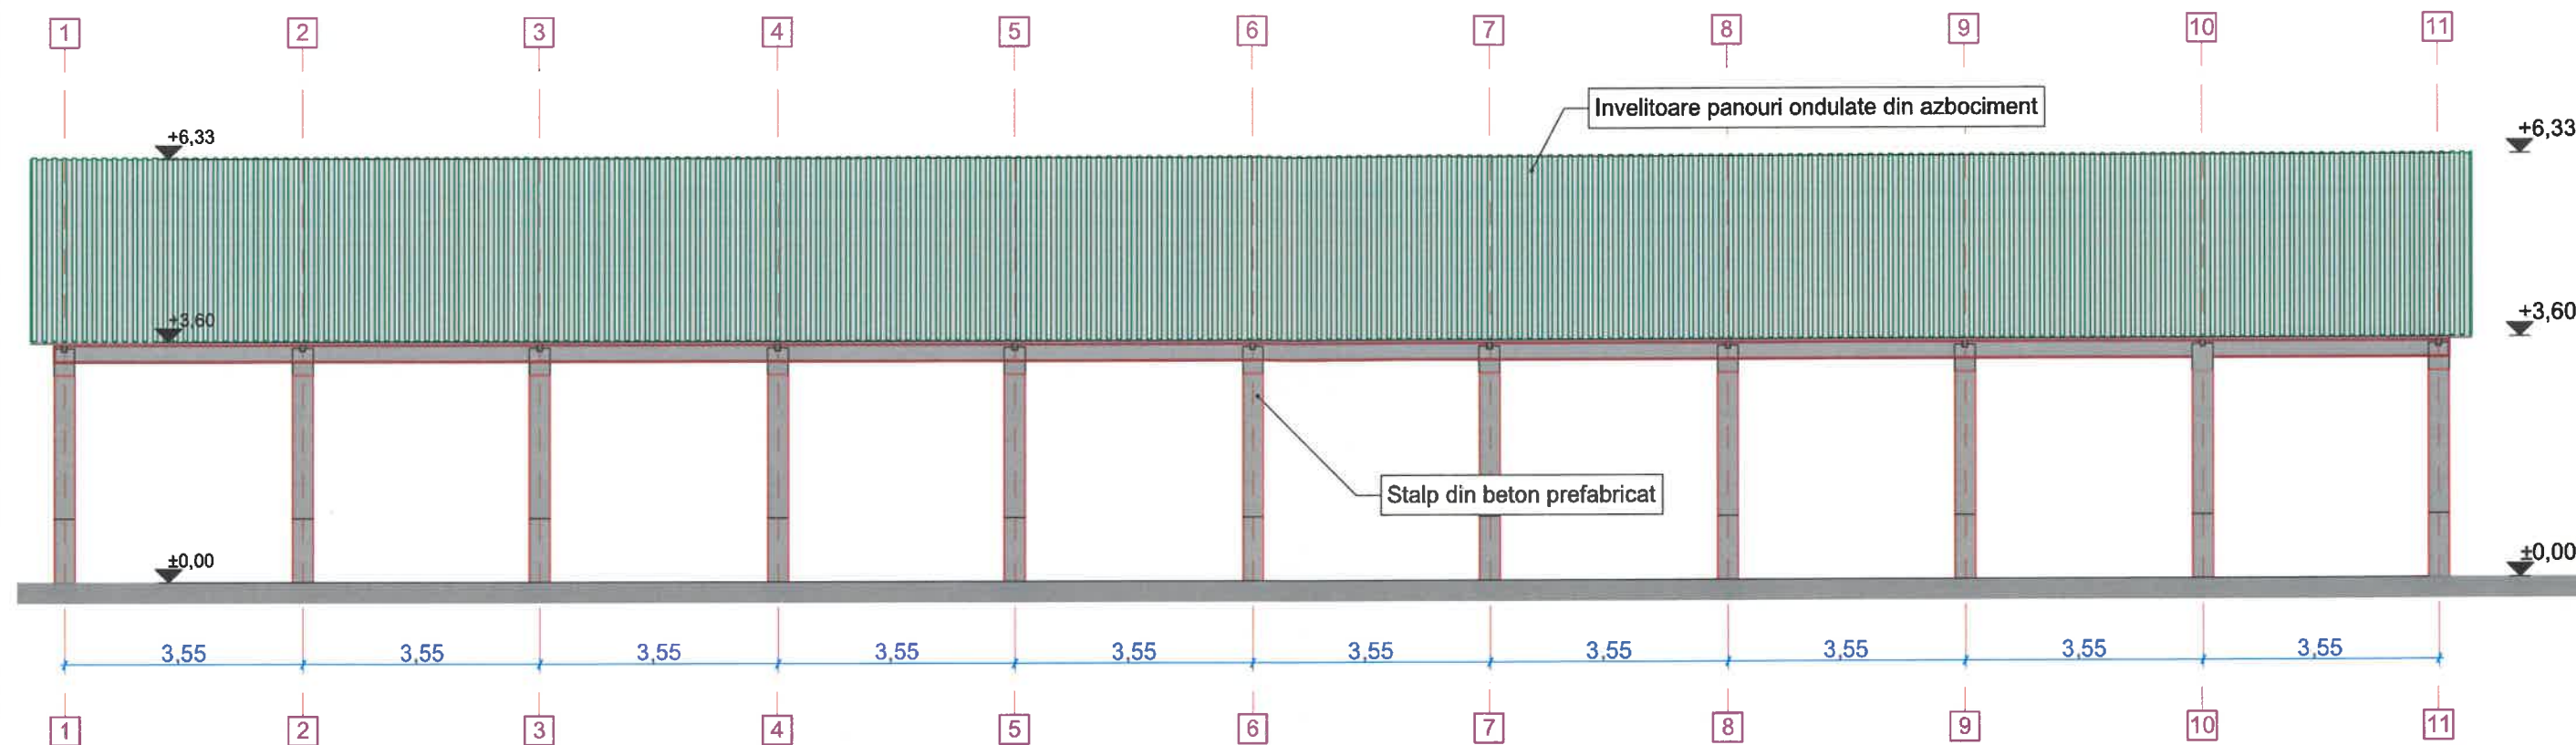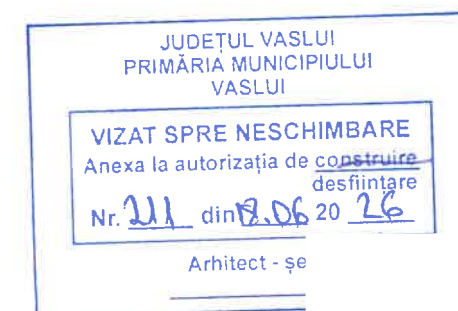


ORDINUL ARHITECȚILOR

Verificator/Expert	Nume si prenume	Semnatura	Cerinta	Nr. Proiect:
				36/2022
				Etapa:
				D.T.A.D.
				Nr Plansa:
				A3.4

Beneficiar:	
Obiectiv:	"PROIECT DEMOLARE A CONSTRUCTIILOR EXISTENTE LA UNITATEA MILITARA - ETAPA 2"
Adresa:	MUNICIPIUL VASLUI, JUDEȚUL VASLUI
Șcara:	Denumire plansa:
1:100	FATADA PRINCIPALA
Data:	CORP CLADIRE T1
2022	

Specificatie	
Sef proiect	
Relevat	
Desenat	

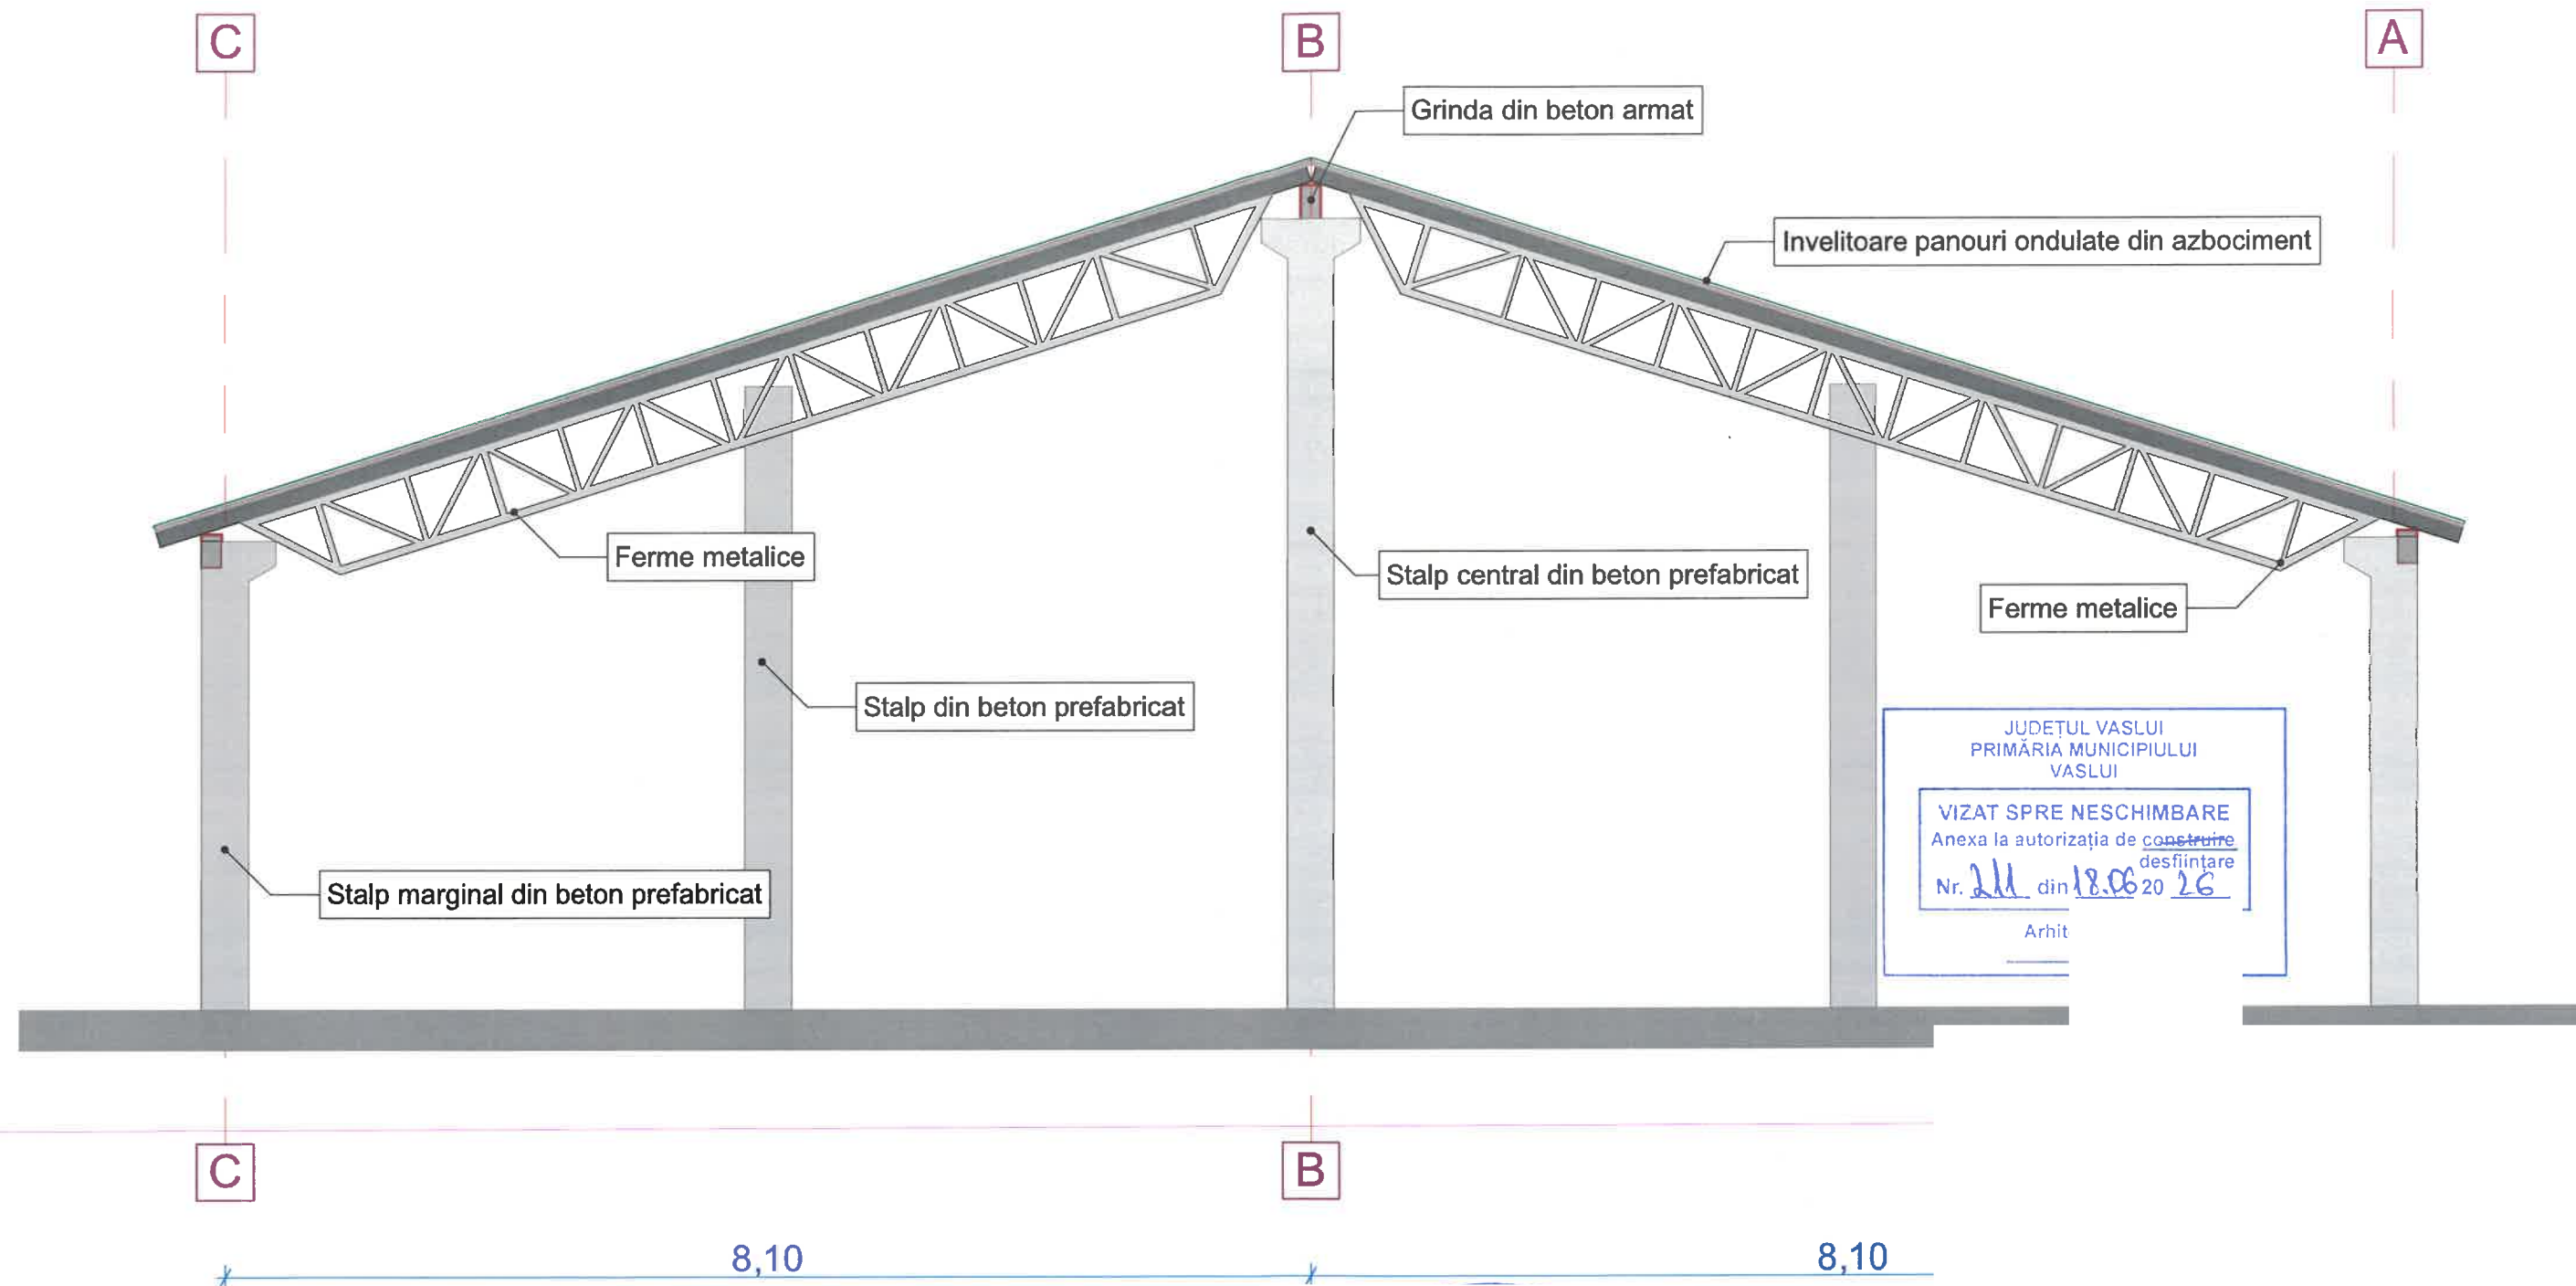

Verificator/Expert

Nume si prenume

Semnatura

Cerinta

Specificatie

Sef proiect

Relevat

Desenat

Benefici:

Obiectiv: "PROIECT DEMOLARE A CONSTRUCTIILOR EXISTENTE LA UNITATEA MILITARA - ETAPA 2"

Adresa: MUNICIPIUL VASLUI, JUDEȚUL VASLUI

Scara: Denumire plansa:

1:100

Data:

2022

FATADA LATERAL
STANGA CORP
CLADIRE T1

Nr. Proiect:

36/2022

Etapa:

D.T.A.D.

Nr Plansa:

A3.6

[illegible]