


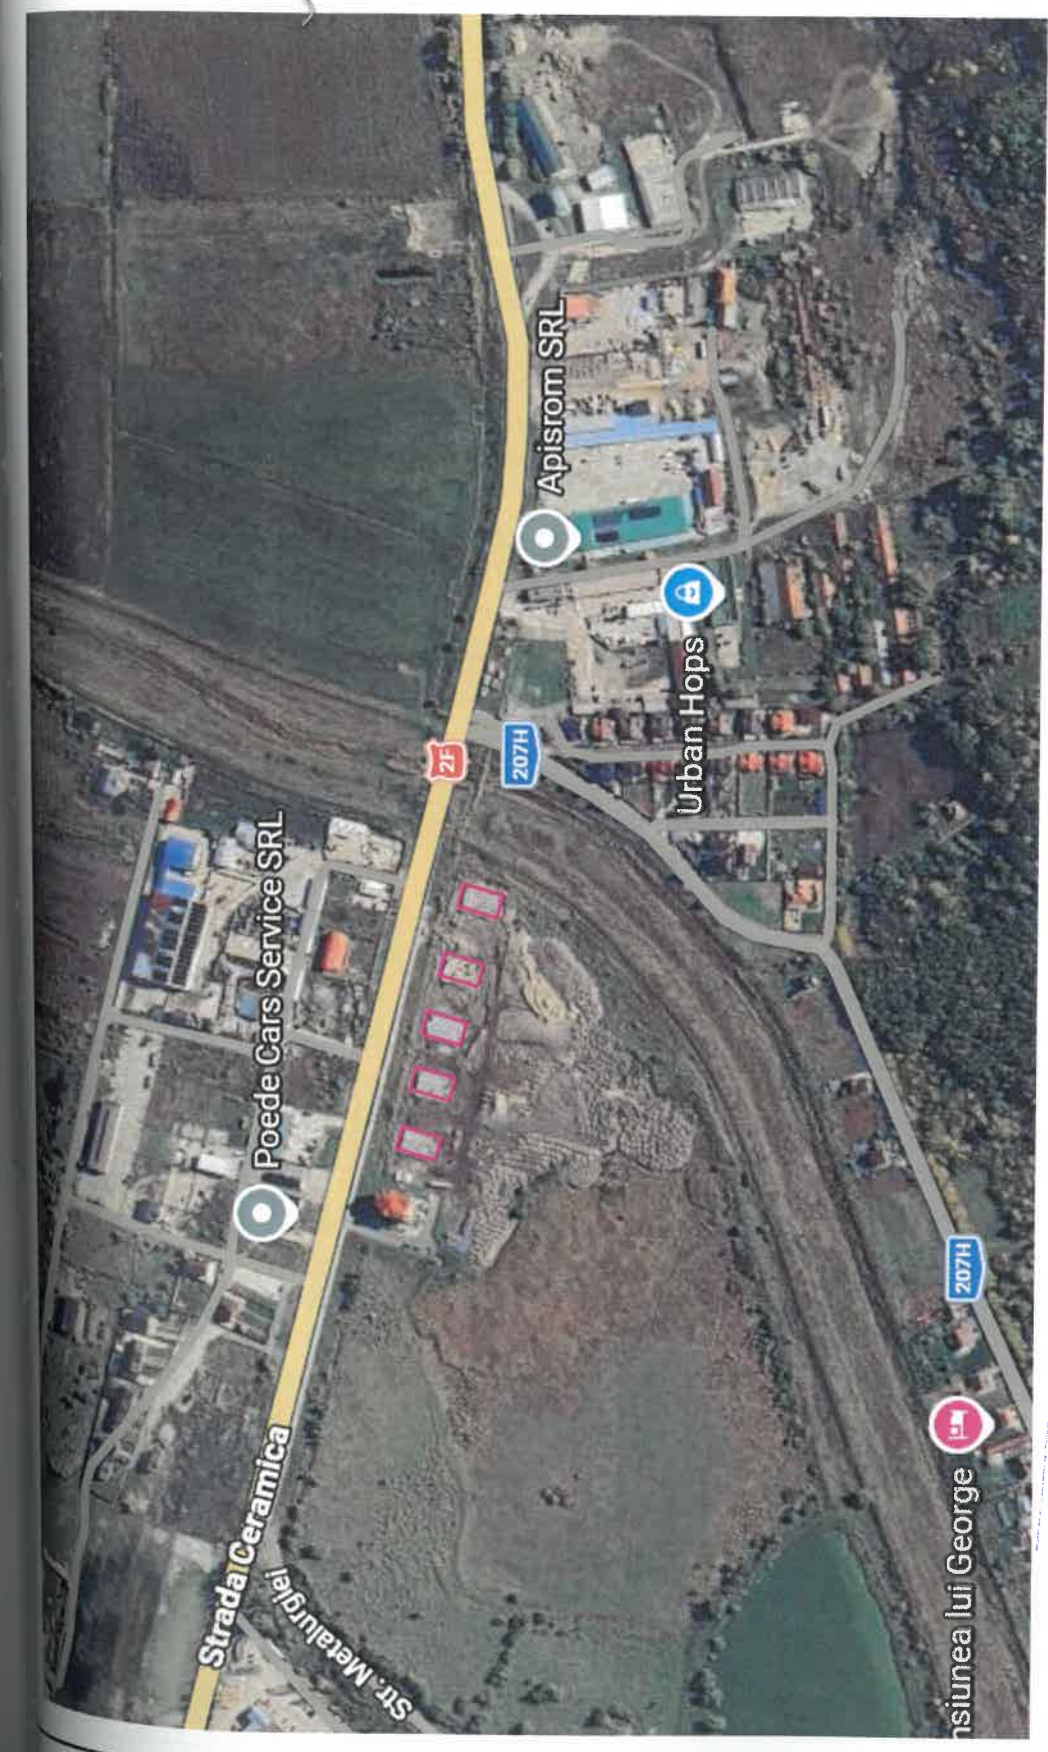

COMITETUL VASLUI
PRIMĂRIA MUNICIPIULUI
VASLUI
VIZAT SPRE NESCHIMBARE
anexa la autorizația de construire
24
LEGEA
26
OBIECTIVE STUDIATE



APROBAT,
DIRECTOR GENERAL,
ING.

Proiectant: Gaz Est S.C. GAZ - EST S.A. VASLUI / ROMANIA	Executant: Gaz Est S.C. GAZ - EST S.A. VASLUI / ROMANIA	Denumire Proiect: EXTINDERE CONDUCTA DE DISTRIBUTIE G.N. RACORDURI G.N. INDIVIDUALE PRES. MEDIE DIN PEHO SI P.R.M. PENTRU ALIMENTAREA CU G.N. A IMOBILELOR BLOC ANL 1 BLOC ANL 2 BLOC ANL 3 BLOC ANL 4 BLOC ANL 5 STR. CERAMICA, MUN. VASLUI, JUD. VASLUI	Nr. Planșă: G0
Proiectat: Ing.	Scara: %	Denumire Planșă: PLAN DE INCADRARE IN ZONA	
Desenat: Ing.	2026	Faza:	rev. 1
Verificat: Ing.			

