



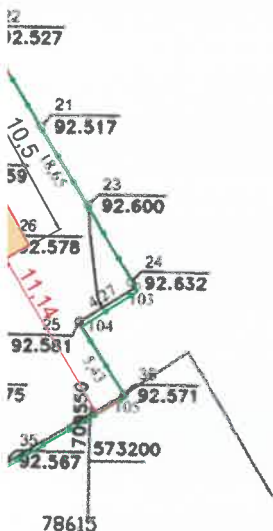

# AMPLASAMENT


|                               |           |           |               |                                               |  |                 |
|-------------------------------|-----------|-----------|---------------|-----------------------------------------------|--|-----------------|
| S.C. DAPRO-IDEEA SRL - VASLUI |           |           |               | Beneficiar: STIRBU MIHAI SI                   |  | Pr. Nr. 61/2026 |
| Specificație                  | Nume      | Semnătura | Scara: 1:5000 | Mun. Vaslui, Str. Păcii, Bl. 3 Sc.C.E.T.1A1   |  | Faza D.T.A.C.   |
| Șef proiect                   | C. Arh. P |           |               | Titlu proiect: CONSTRUIRE MOBIL PATER-BIROURI |  | Planșa A0       |
| Proiectat                     | C. Arh. P |           |               | VIAȚAT SPRE ÎMPREJMURILE TEREN                |  |                 |
| Desenat                       | Cor       |           |               | Titlu planșă: DE ÎNCADRARE ÎN ZONĂ            |  |                 |

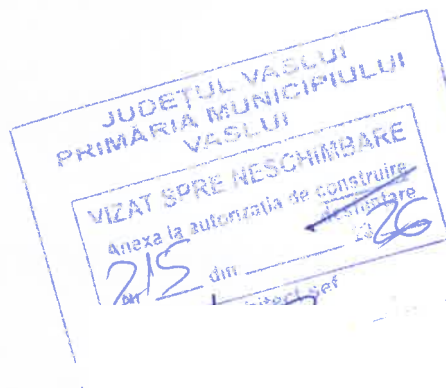

Intocmit:  
SC VIPAMIS CONSTRUCT SRL  
una juridica autorizata de ANCP1 Clasa III, Seria RO-B-I, nr. 1983, prin  
ARHIRE VIOREL  
persoana fizica autorizata  
categoria B, Seria RO-VS-F nr. 0135  
VIOREL ARHIRE  
Semnat digital de VIOREL ARHIRE  
Data: 2021.11.06  
13:49:06 -02'00'

| SITUAȚIE PROPUȘĂ      |                       |
|-----------------------|-----------------------|
| Funcțiune : Birouri   |                       |
| Bilanț teritorial :   |                       |
| Suprafață teren       | 600,00 m <sup>2</sup> |
| Suprafață construită  | 125,00 m <sup>2</sup> |
| Suprafață desfășurată | 125,00 m <sup>2</sup> |
| Suprafață utilă       | 107,00 m <sup>2</sup> |
| Regim de înălțime     | Birouri- Parter       |
| P.O.T.                | 20,83 %               |
| C.U.T.                | 0,2083                |
| Înălțime la streasina | 2,80 m                |
| Înălțime la coama     | 6,00 m                |

|   |            |
|---|------------|
| sistem de proiectie stereografic 1970                                                                                  |            |
| DE SITUAȚIE pentru imobilul având NC 84601 situat în<br>m. Popovici, nr. 16, mun. Vaslui, T 106, P 1514<br>Total=600mp | Faza<br>SF |
| Beneficiar: Șurbu Mihai și Camelia-Ecaterina                                                                           |            |
| Denumirea planului   | Plan nr.   |
| Plan de situație   | RT 1       |

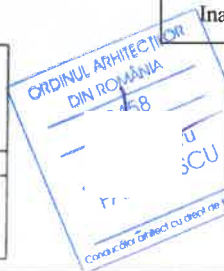

|                           |     |
|---------------------------|-----|
| Clasa de importanță       | IV  |
| Categoria de importanță   | D   |
| Grad de rezistență la foc | IV  |
| Risc de incendiu          | MIC |

|                             |      |           |        |   |                  |
|-----------------------------|------|-----------|--------|---|------------------|
| C. DAPRO-IDEEA SRL - VASLUI |      |           |        | Beneficiar:   | Pr. Nr.          |
|                             |      |           |        | Mun. Vaslui, Str. Păcii, Bl. Sc ,Et. ,Ap Jud. Vaslui                                                                                              | 61/2026          |
| ficație                     | Nume | Semnătura | Scara: | Titlu proiect: <b>CONSTRUIRE IMOBIL PARTER-BIROURI<br/>ȘI ÎMPREJMUIRE TEREN</b><br>Mun. Vaslui, Str. Constantin Popovici, Nr.16, Fn., Jud. Vaslui | Faza<br>D.T.A.C. |
| roiect                      | C.   |           | 1:500  |   |                  |
| ectat                       | C.   |           | Martie | Titlu planșă:<br>PLAN DE SITUAȚIE   | Planșa<br>A1     |
| enat                        | C.   |           | 2026   |   |                  |



#### LEGENDA FINISAJE :

- 1 - tâmplărie din PVC cu geam termopan
- 2 - var lavabil
- 4 - soclu

JUDEȚUL VASLUI  
PRIMĂRIA MUNICIPIULUI  
VASLUI

VIZAT SPRE NESCHIMBARE  
Anexa la autorizația de construire

Nr. 215 din 20 26  
Arhitect șef

ORDINUL ARHITECTILOR  
DIN ROMÂNIA  
2458

Conducător proiect cu drept de semnătură

S.C. DAPRO-IDEEA SRL - VASLUI

Beneficiar:

Mun. Vaslui, Str. Păcii, Bl Sc Et.1, Ap Iud. Vaslui

Pr. Nr.  
61/2026

Specificație

Nume

Semnătura

Scara:  
1:100

Titlu proiect: **CONSTRUIRE IMOBIL PARTER-BIROURI  
ȘI ÎMPREJMUIRE TEREN**  
Mun. Vaslui, Str. Constantin Popovici, Nr.16, Fn., Jud. Vaslui

Faza  
D.T.A.C.

Șef proiect C.

Proiectat C.

Desenat Ing. Cc

Martie  
2026

Titlu planșă:

FAȚADA PRINCIPALĂ

Planșa  
A5




#### LEGENDA FINISAJE :

- 1 - tâmplărie din PVC cu geam termopan
- 2 - var lavabil
- 4 - soclu



|                                     |             |                  |                        |   |  |                           |
|-------------------------------------|-------------|------------------|------------------------|---|--|---------------------------|
| <b>S.C. DAPRO-IDEA SRL - VASLUI</b> |             |                  |                        | <b>Beneficiar:</b><br>Mun. Vaslui, Str. Păcii, Bl. Sc. Et. 1, Ap. Jud. Vaslui                                                                             |  | <b>Pr. Nr.</b><br>61/2026 |
| <b>Specificație</b>                 | <b>Nume</b> | <b>Semnătura</b> | <b>Scara:</b><br>1:100 | <b>Titlu proiect:</b> <b>CONSTRUIRE IMOBIL PARTER-BIROURI<br/>ȘI ÎMPREJMUIRE TEREN</b><br>Mun. Vaslui, Str. Constantin Popovici, Nr. 16, Fn., Jud. Vaslui |  | <b>Faza</b><br>D.T.A.C.   |
| <b>Șef proiect</b>                  | C.          |                  |                        | <b>Titlu planșă:</b><br>FAȚADA POSTERIOARĂ   |  | <b>Planșa</b><br>A6       |
| <b>Proiectat</b>                    | C.          |                  | <b>Martie</b><br>2026  |   |  |                           |
| <b>Desenat</b>                      | Ing. Cc     |                  |                        |   |  |                           |

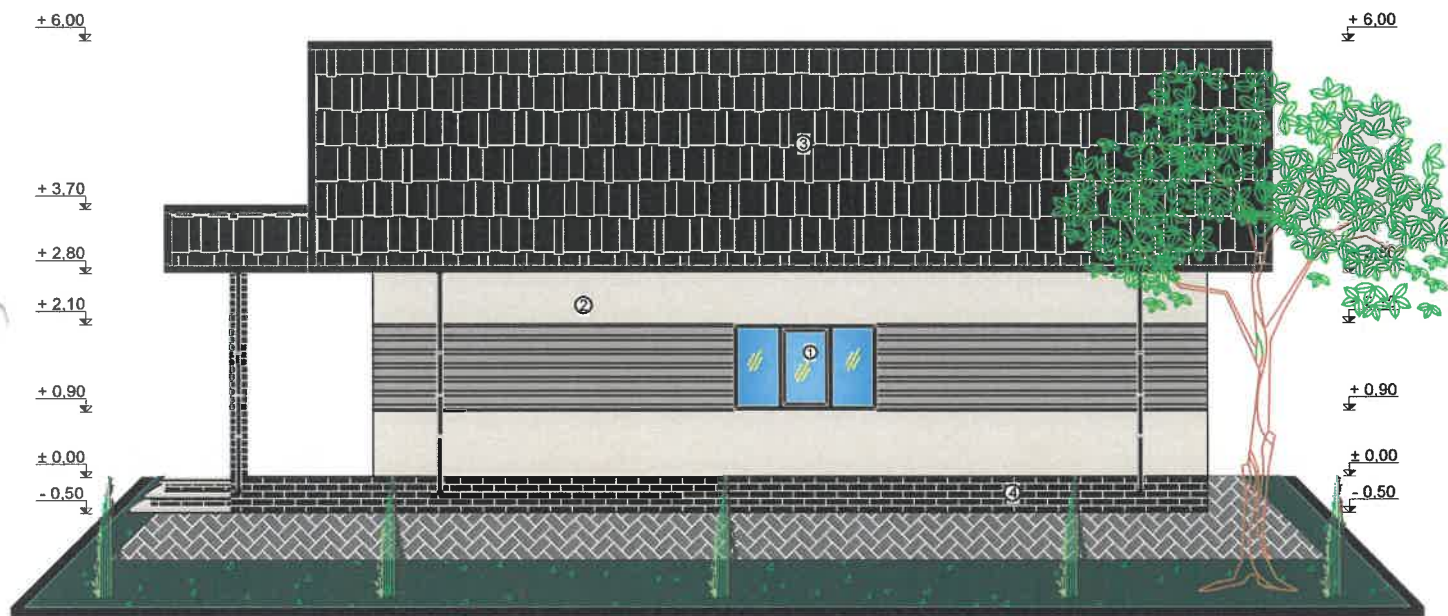


#### LEGENDA FINISAJE :

- 1 - tâmplărie din PVC cu geam termopan
- 2 - var lavabil
- 3 - tablă tip țiglă
- 4 - soclu



|                               |      |           |        |                                                                             |  |          |
|-------------------------------|------|-----------|--------|-----------------------------------------------------------------------------|--|----------|
| S.C. DAPRO-IDEEA SRL - VASLUI |      |           |        | Beneficiar:                                                                 |  | Pr. Nr.  |
|                               |      |           |        | Mun. Vaslui, Str. BI Sc Et.1,Ap Jud. Vaslui                                 |  | 61/2026  |
| Specificație                  | Nume | Semnatura | Scara: | Titlu proiect: <b>CONSTRUIRE IMOBIL PARTER-BIROURI ȘI ÎMPREJMUIRE TEREN</b> |  | Faza     |
| Șef proiect                   |      |           | 1:100  | Mun. Vaslui, Str. Constantin Popovici, Nr.16, Fn., Jud. Vaslui              |  | D.T.A.C. |
| Proiectat                     |      |           | Martie | Titlu planșă:                                                               |  | Planșa   |
| Desenat                       |      |           | 2026   | FAȚADA LATERAL-DREAPTA                                                      |  | A7       |

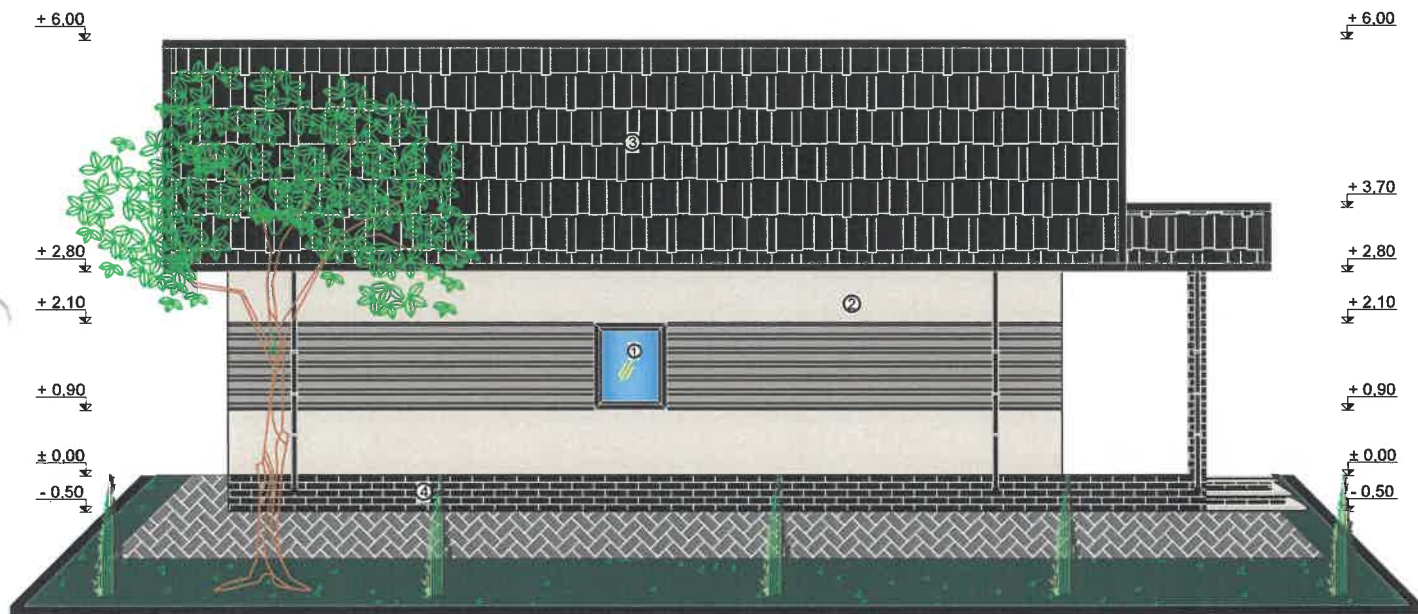


#### LEGENDA FINISAJE :


- 1 - tâmplărie din PVC cu geam termopan
- 2 - var lavabil
- 3 - tablă tip țiglă
- 4 - soclu



|                               |  |  |  |                                  |  |             |
|-------------------------------|--|--|--|----------------------------------|--|-------------|
| S.C. DAPRO-IDEEA SRL - VASLUI |  |  |  | Beneficiar:                      |  | Pr. Nr.     |
|                               |  |  |  | Mun. Vaslui, Str.                |  | Jud. Vaslui |
|                               |  |  |  | Titlu proiect:                   |  | Faza        |
|                               |  |  |  | CONSTRUIRE IMOBIL PARTER-BIROURI |  | D.T.A.C.    |
|                               |  |  |  |                                  |  |             |
|                               |  |  |  | Titlu planșă:                    |  | Planșa      |
|                               |  |  |  | FAȚADA LATERAL-STÂNGA            |  | A8          |

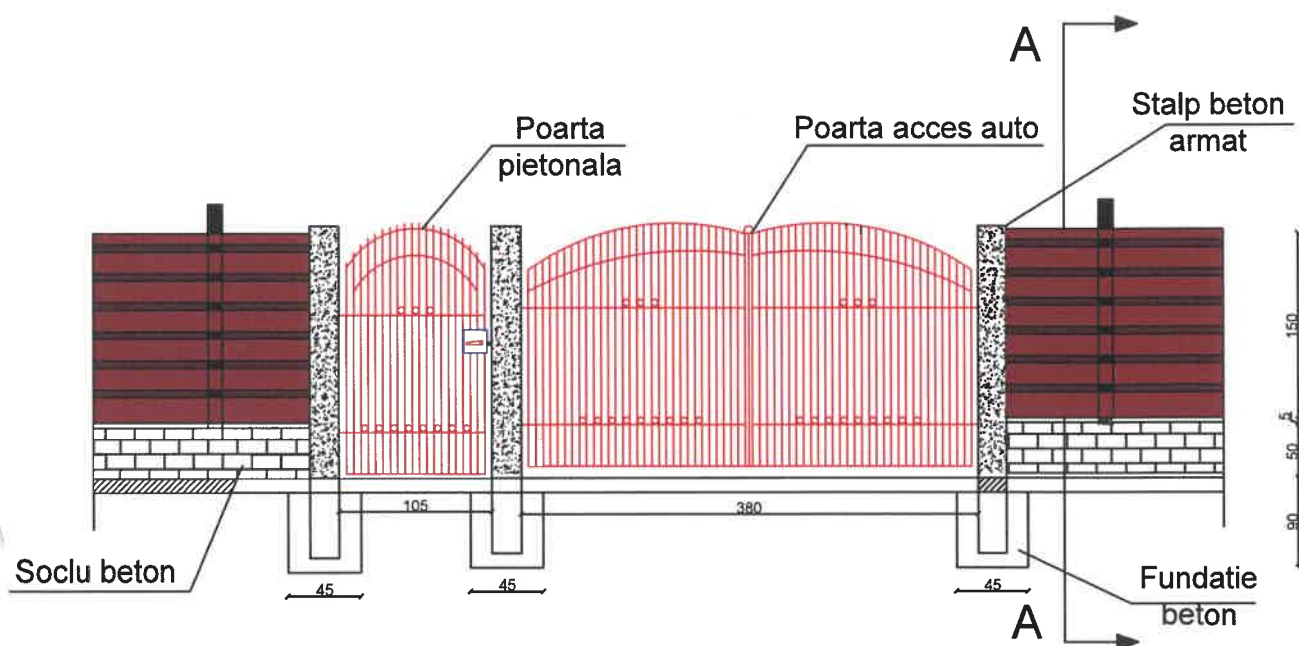

## VEDERE

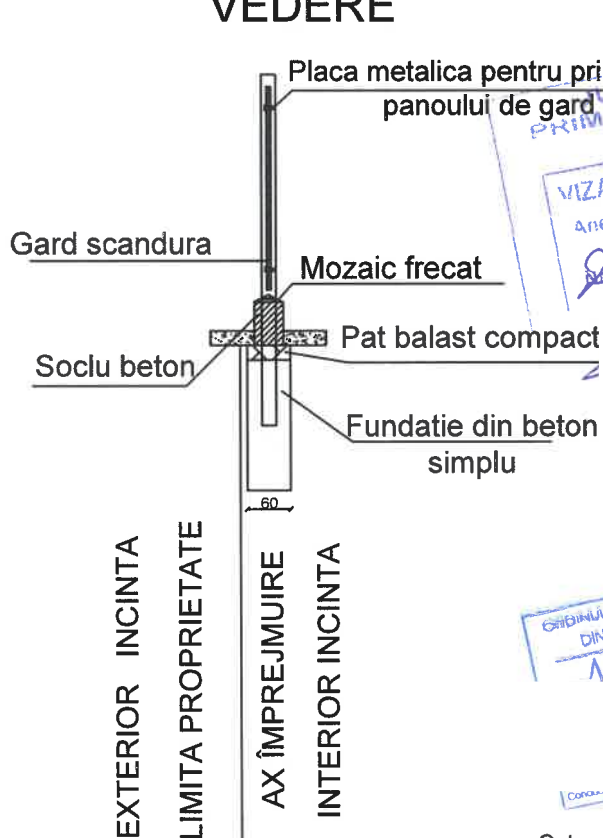

## SECTIONEA A-A

- Categoria de importanță : " D "
- Clasa de importanță : " IV "
- Conform P100/2013,  $a_g=0,30g$ ;  $T_c=0,7$  s
- Conform P118/2016: Grad III de rezistență la foc

|                               |      |           |        |                                                                             |  |          |
|-------------------------------|------|-----------|--------|-----------------------------------------------------------------------------|--|----------|
| S.C. DAPRO-IDEEA SRL - VASLUI |      |           |        | Beneficiar:                                                                 |  | Pr. Nr.  |
|                               |      |           |        | Mun. Vaslui, Str. Jud. Vaslui                                               |  | 61/2026  |
| Specificație                  | Nume | Semnătură | Scara: | Titlu proiect: <b>CONSTRUIRE IMOBIL PARTER-BIROURI ȘI ÎMPREJMUIRE TEREN</b> |  | Faza     |
| Șef proiect                   |      |           | 1:50   |                                                                             |  | D.T.A.C. |
| Proiectat                     |      |           | Martie | Titlu planșă: ÎMPREJMUIRE SPRE STRADĂ                                       |  | Planșa   |
| Desenat                       |      |           | 2026   |                                                                             |  | A9       |