


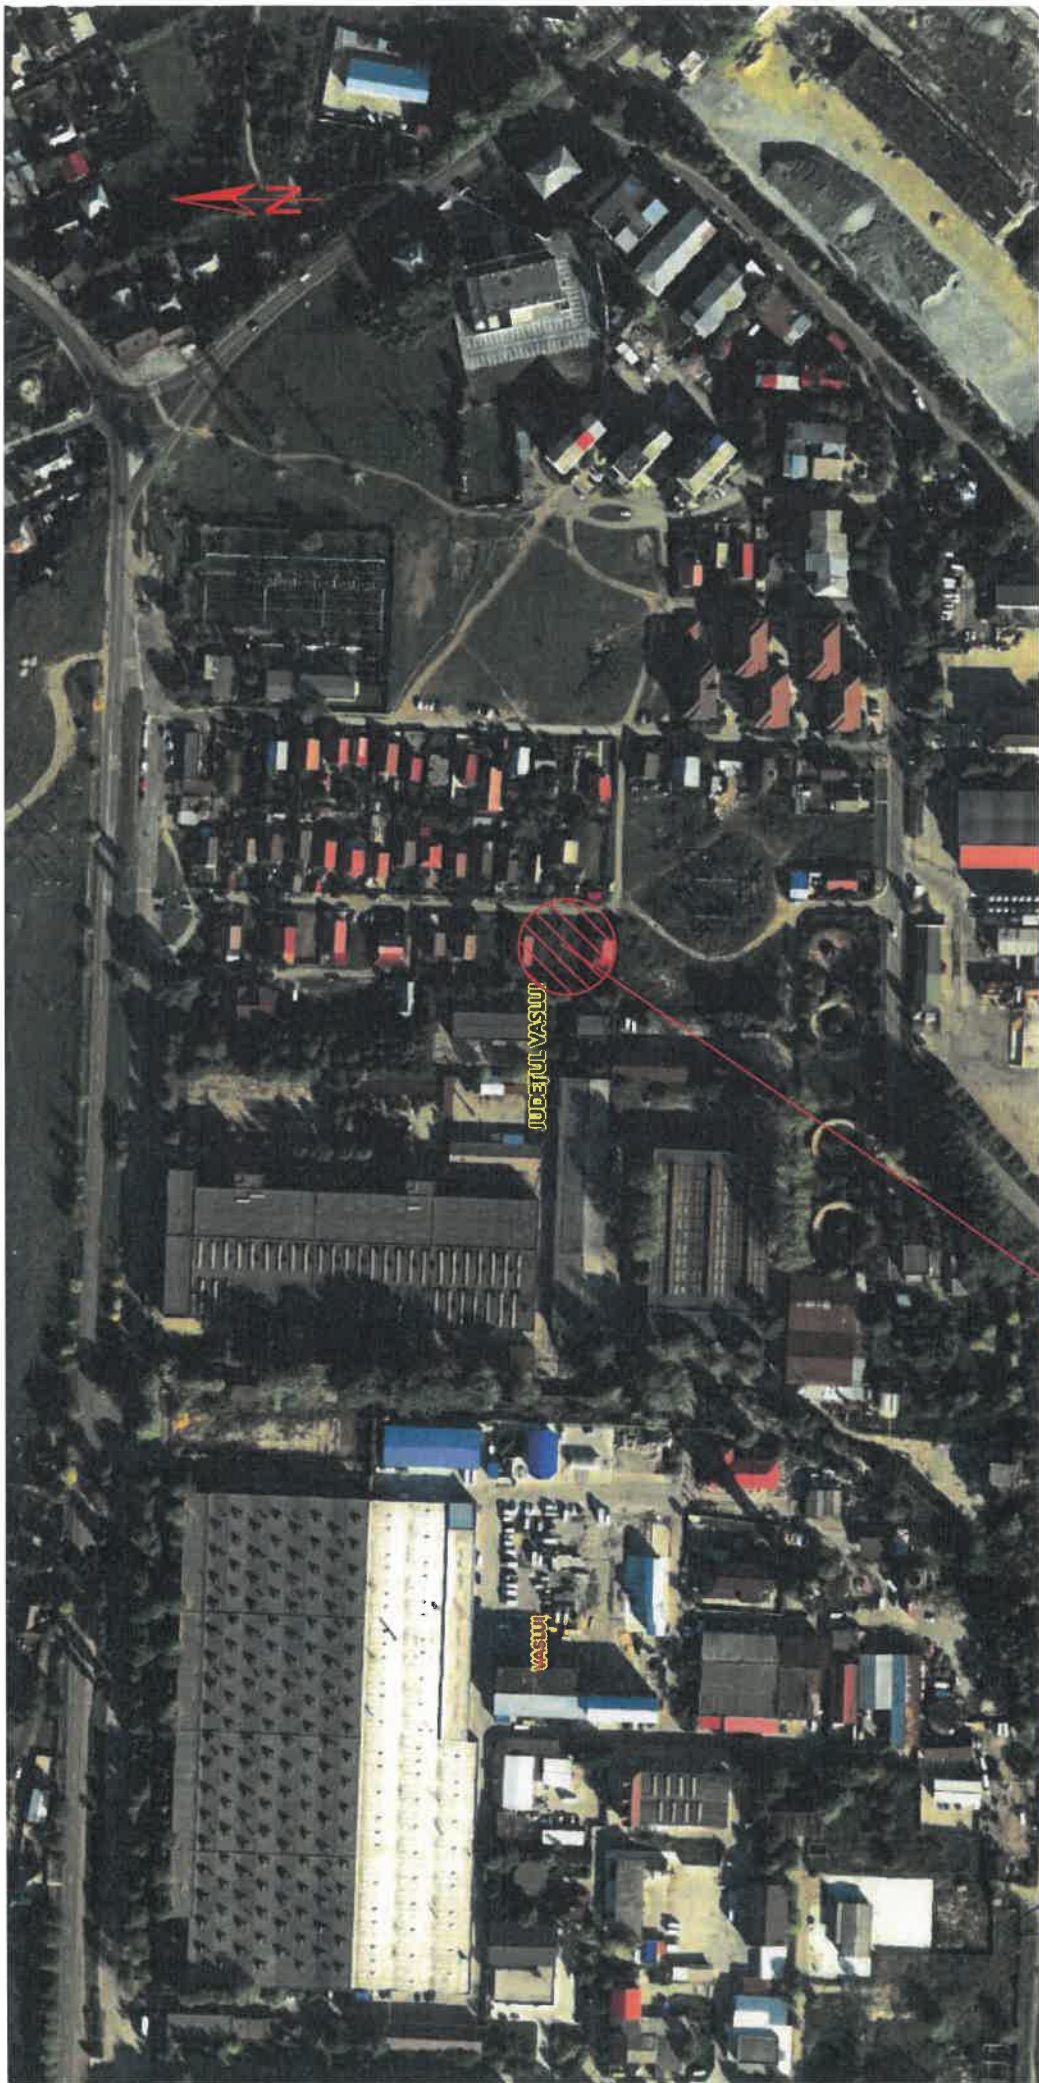


Beneficiar:	Pr. Nr.
Mun. Vaslui, Str	15/2026
Titlu proiect:	Faza
CONSTRUIRE LOCUIȚĂ PARTER ȘI ÎMPREJMUIRE TEREN	D.T.A.C.
Mun. Vaslui, Str. Alecu Beldiman, Nr	Planșa
Titlu planșă:	A0
PLAN DE ÎNCADRARE ÎN ZONĂ	

S.C. DA	SRL - VASLUI
Specificație	Scara:
Șef proiect	1:5000
Proiectat	Januarie
Desenat	2026

Nume	Semnătura

572750
706350

SC. Badotherm SA Vaslui

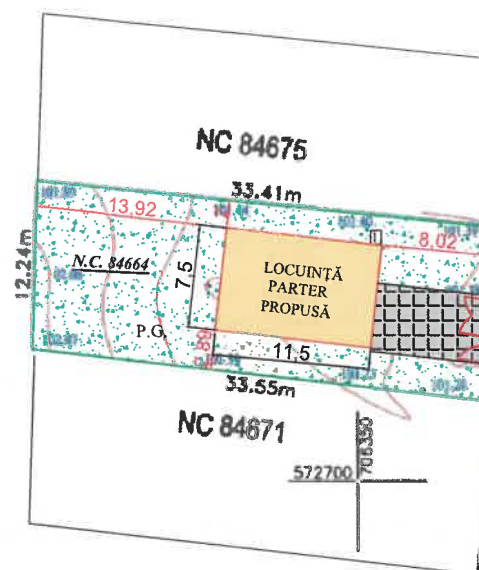


LEGENDA:	
	Împrejmuire
P.G.	Punct gospodaresc
	Acces pietonal
	Acces auto
	Alei pietonale, carosabile si trotuare
	Spatii verzi
	Locuința Parter-Propusă

Scara = 1:500
1 cm pe plan = 5 m pe teren

5 0 5 10 15 20

Executant SC TOPOSAN SRL certificat de autorizare seria RO-B-J Nr. 3148 clasa III			
DESEINAT	Meisuc Sandu	Sanduc Meisuc	Scara 1:500 Anul 2026
AVIZAT OCPI			

NOTA: 1. COTA 0.00 este cu +50 cm fata de cota terenului amenajat(CTA) in punctul 1 conform planului de situatie, plansa A1
2. Amplasamentul obiectivului se află în zona de seismicitate a cărei valoare de vârf a accelerației terenului pentru proiectare este $a_g=0.30g$ și perioada de colț $T_c=0.7s$, conform prevederilor normativului P100-1/2013-cod de proiectare seismică-Partea I.

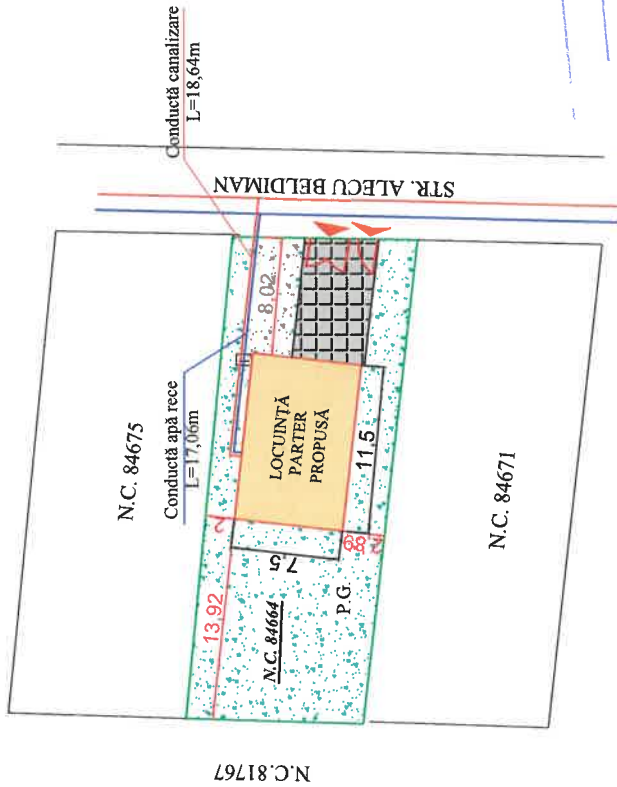

LEGENDA:	
	Împrejmuire
	P.G. Punct gospodăresc
	Acces pictorial
	Acces auto
	Alci pietonale, crosabile și trotuare
	Spații verzi
	Locuința Parter-Propusă

Clasa de importanță	IV
Categoria de importanță	D
Grad de rezistență la foc	IV
Risc de incendiu	MIC

SITUAȚIE PROPUȘĂ	
Funcțiune : Locuință unifamilială	
Bilanț teritorial :	
Suprafață teren	416,00 m ²
Suprafață construită	87,00 m ²
Suprafață desășurată	87,00 m ²
Suprafață utilă	71,95 m ²
Regim de înălțime	Locuință- Parter
P.O.T.	20,91 %
C.U.T.	0,2091
Înălțime la streșina	2,80 m
Înălțime la coama	5,50 m

JUDEȚUL VASLUI
PRIMĂRIA MUNICIPIULUI VASLUI
VIZAT SPRE NESCHIMBARE
Anexa la autorizația de construire
Nr. 246 din 2015
Sef

OFICIUL ARHITECTURILOR
DIN ROMANIA
CONDUCTOR DE PROIECT

SOCIETATEA COMERCIALA
CUI 36799430

S.C. D. I. A SRL - VASLUI		Beneficiar:		Pr. Nr. 15/2026	
		Mun. Vaslui, St		slui	
Specificație	Nume	Semnătura	Titlu proiect: CONSTRUIRE LOCUINȚĂ PARTER ȘI ÎMPREJMUIRE TEREN		
Șef proiect			Mun. Vaslui, Str. Alecu Beldiman, Jud. Vaslui		
Proiectat			Faza D.T.A.C.		
Desenat			Titlu planșă: PLAN CONSTRUCȚII SUBTERANE		
		Ianuarie 2026		Planșa A1'	

NOTA: 1. COTA 0,00 este cu +50 cm fata de cota terenului amenajat(CTA) in punctul 1 conform planului de situatie, planșa A1
2. Amplasamentul obiectivului se află în zona de seismicitate a cărei valoare de vârf a accelerației terenului pentru proiectare este $a_g=0,30g$ și perioada de colț $T_c=0,7s$, conform prevederilor normativului P100-12013-cod de proiectare seismică-Partea I.



PRIMĂRIA
VASLUI

VIZAT SPRE NESCHIMBARE
Anexa la autorizația de construire
Nr. 2458 din 20/01/2026

LEGENDA FINISAJE :

- 1 - tâmplărie din PVC cu geam termopan
- 2 - var lavabil
- 4 - soclu

ORDINUL ARHITECTILOR
DIN ROMÂNIA
2458

Conducător atestat cu drepturi

S.C. D I A SRL - VASLUI				Beneficiar: Mun. Vaslui, S Jud. Vaslui		Pr. Nr. 15/2026
Specificație	Nume	Semnătura	Scara: 1:100 Ianuarie 2026	Titlu proiect: CONSTRUIRE LOCUINȚĂ PARTER ȘI ÎMPREJMUIRE TEREN Mun. Vaslui, Str. Alecu Beldiman, Nr Jud. Vaslui		Faza D.T.A.C.
Șef proiect				Titlu planșă:		Planșa A5
Proiectat				FAȚADA PRINCIPALĂ		
Desenat						



JUDETUL VASLUI
PRIMARIA MUNICIPIULUI
VASLUI

VIZAT SPRE NESCHIMBARE

Anexa la autorizatia de construire

216 din 2026

LEGENDA FINISAJE

- 1 - tâmplărie din PVC cu geam termopan
- 2 - var lavabil
- 4 - soclu



S.C. I I A SRL - VASLUI				Beneficiar:		Pr. Nr.
				Mun. Vaslui, /aslui		15/2026
Specificație	Nume	Semnătura	Scara:	Titlu proiect: CONSTRUIRE LOCUINȚĂ PARTER		Faza
Șef proiect			1:100	ȘI ÎMPREJMUIRE TEREN		D.T.A.C.
Proiectat			Ianuarie	Mun. Vaslui, Str. Alecu Beldiman, Nr Jud. Vaslui		
Desenat			2026	Titlu planșă: FAȚADA POSTERIOARĂ		Planșa
						A6



PRIMĂRIA MUNICIPIULUI
VASLUI
VIZAT SPRE NESCHIMBARE
Anexa la autorizația de construire
Nr. 216 din 2026



LEGENDA FINISAJE :

- 1 - tâmplărie din PVC cu geam termopan
- 2 - var lavabil
- 3- tablă tip țiglă
- 4 - soclu

ORDINUL ARHITECTILOR
DIN ROMÂNIA
2458



S.C. D. II SRL - VASLUI				Beneficiar: Mun. Vaslui, aslui		Pr. Nr. 15/2026
Specificație	Nume	Semnătura	Scara: 1:100	Titlu proiect: CONSTRUIRE LOCUINȚĂ PARTER ȘI ÎMPREJMUIRE TEREN Mun. Vaslui, Str. Alecu Beldiman, Nr. Jud. Vaslui		Faza D.T.A.C.
Șef proiect						
Proiectat			Ianuarie 2026	Titlu planșă: FAȚADA LATERAL-DREAPTA		Planșa A7
Desenat						

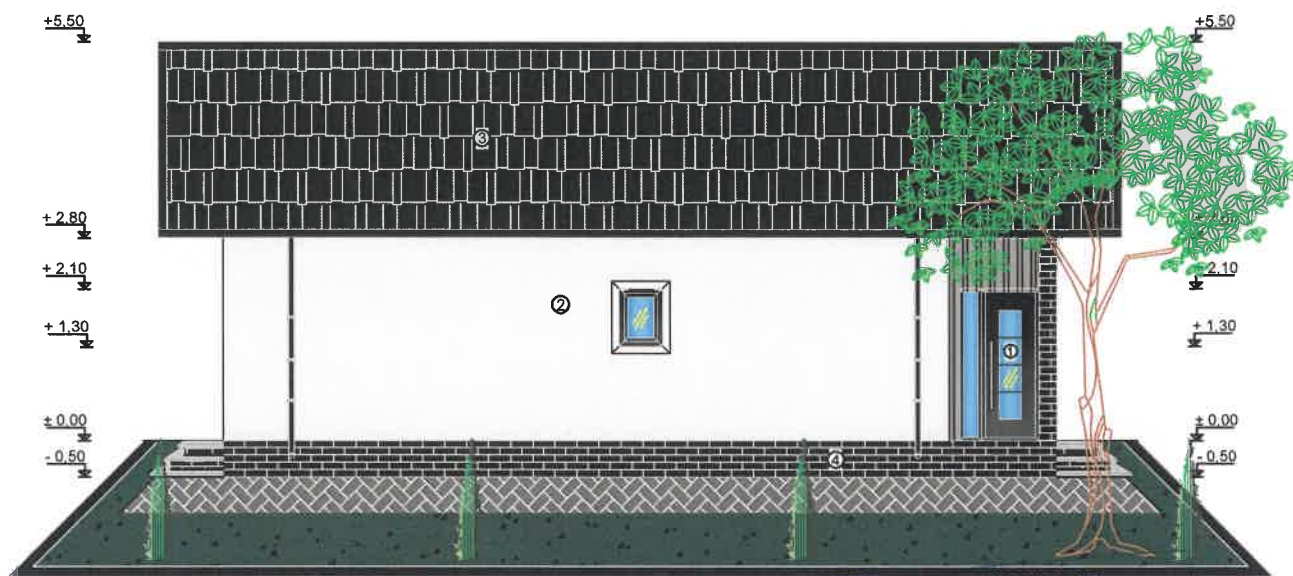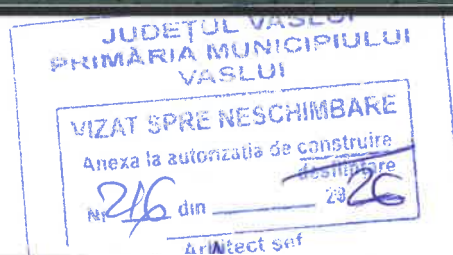


LEGENDA FINISAJE :


- 1 - tâmplărie din PVC cu geam termopan
- 2 - var lavabil
- 3- tablă tip țiglă
- 4 - soclu



S.C. I _____ I A SRL - VASLUI				Beneficiar:		Pr. Nr.
				Mun. Vaslui, St _____ / Vaslui		15/2026
Specificație	Nume	Semnătura	Scara:	Titlu proiect: CONSTRUIRE LOCUINȚĂ PARTER		Faza
Șef proiect			1:100	ȘI ÎMPREJMUIRE TEREN		D.T.A.C.
Proiectat			Ianuarie	Mun. Vaslui, Str. Alecu Beldiman, N _____ ud. Vaslui		Planșa
Desenat			2026	Titlu planșă: FAȚADA LATERAL-STÂNGA		A8

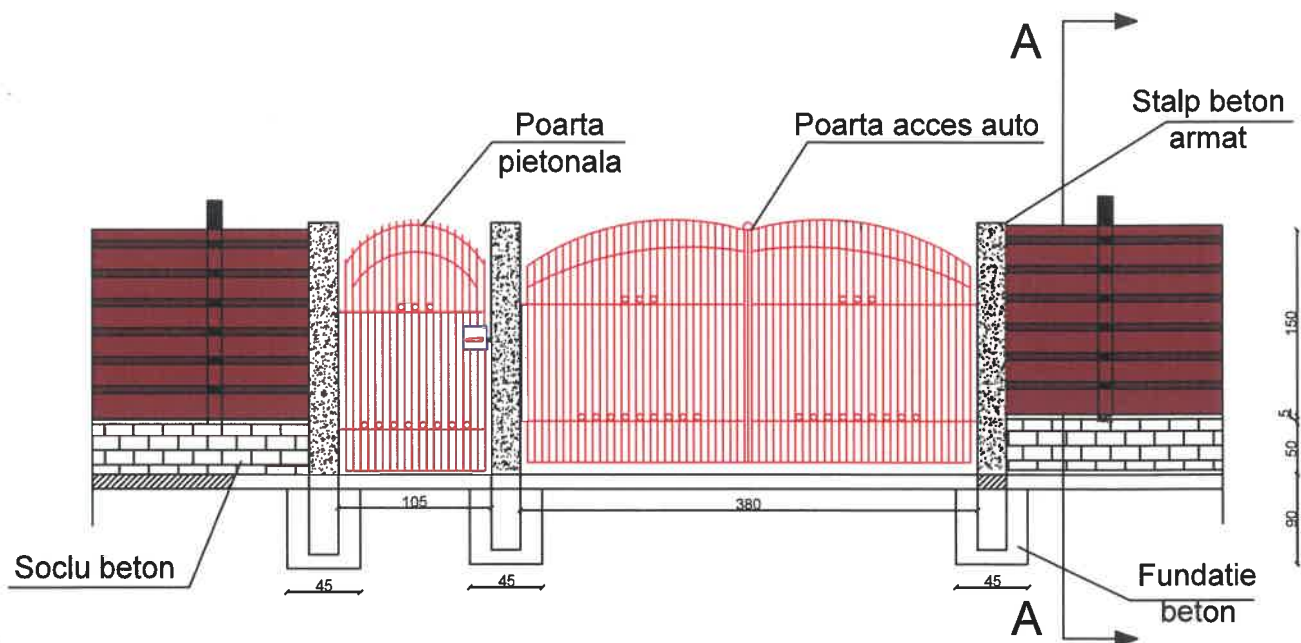

VEDERE

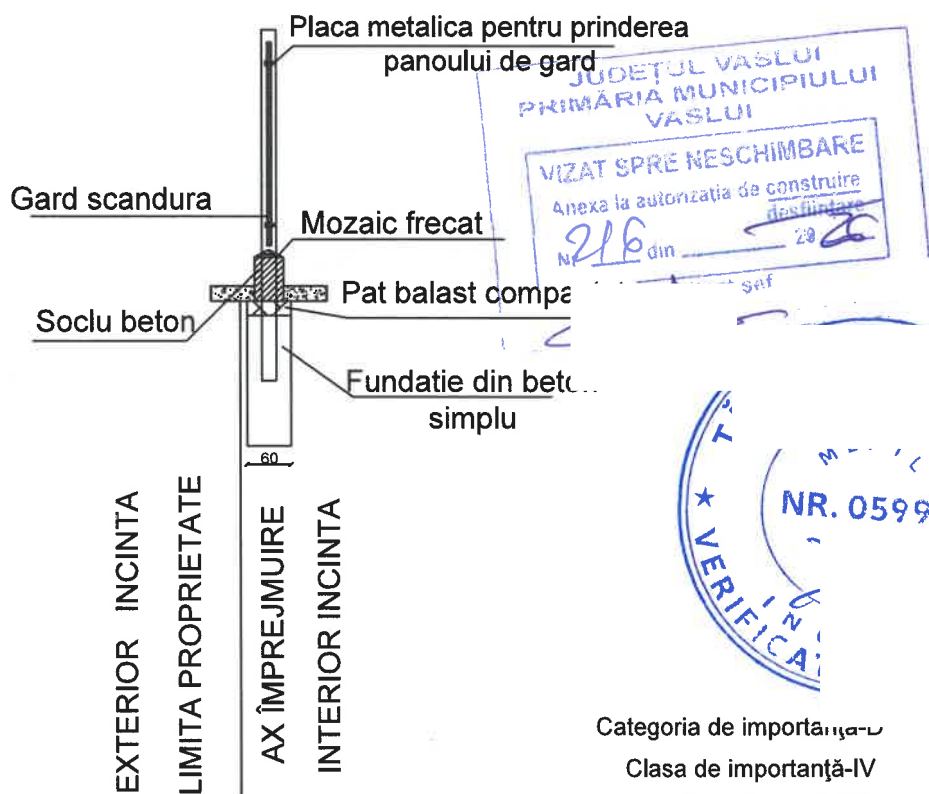

SECTIUNEA A-A

Categoria de importanță - IV
Clasa de importanță - IV
Zona seismică - $ag=0,30g$
- $T_c=0,7$ sec.

S.C. D.		SRI		Beneficiar:		Pr. Nr.
Mun. Vaslui, Str. Alecu Beldiman, Nr. 1		Mun. Vaslui, Str. Alecu Beldiman, Nr. 1		Mun. Vaslui, Str. Alecu Beldiman, Nr. 1		15/2026
Specificație	Nume	Semnătura	Scara:	Titlu proiect: CONSTRUIRE LOCUINȚĂ PARTER ȘI ÎMPREJMUIRE TEREN		Faza
Șef proiect			1:50	Mun. Vaslui, Str. Alecu Beldiman, Nr. 1		D.T.A.C.
Proiectat			Ianuarie 2026	Titlu planșă: ÎMPREJMUIRE SPRE STRADĂ		Planșa
Desenat						A9