



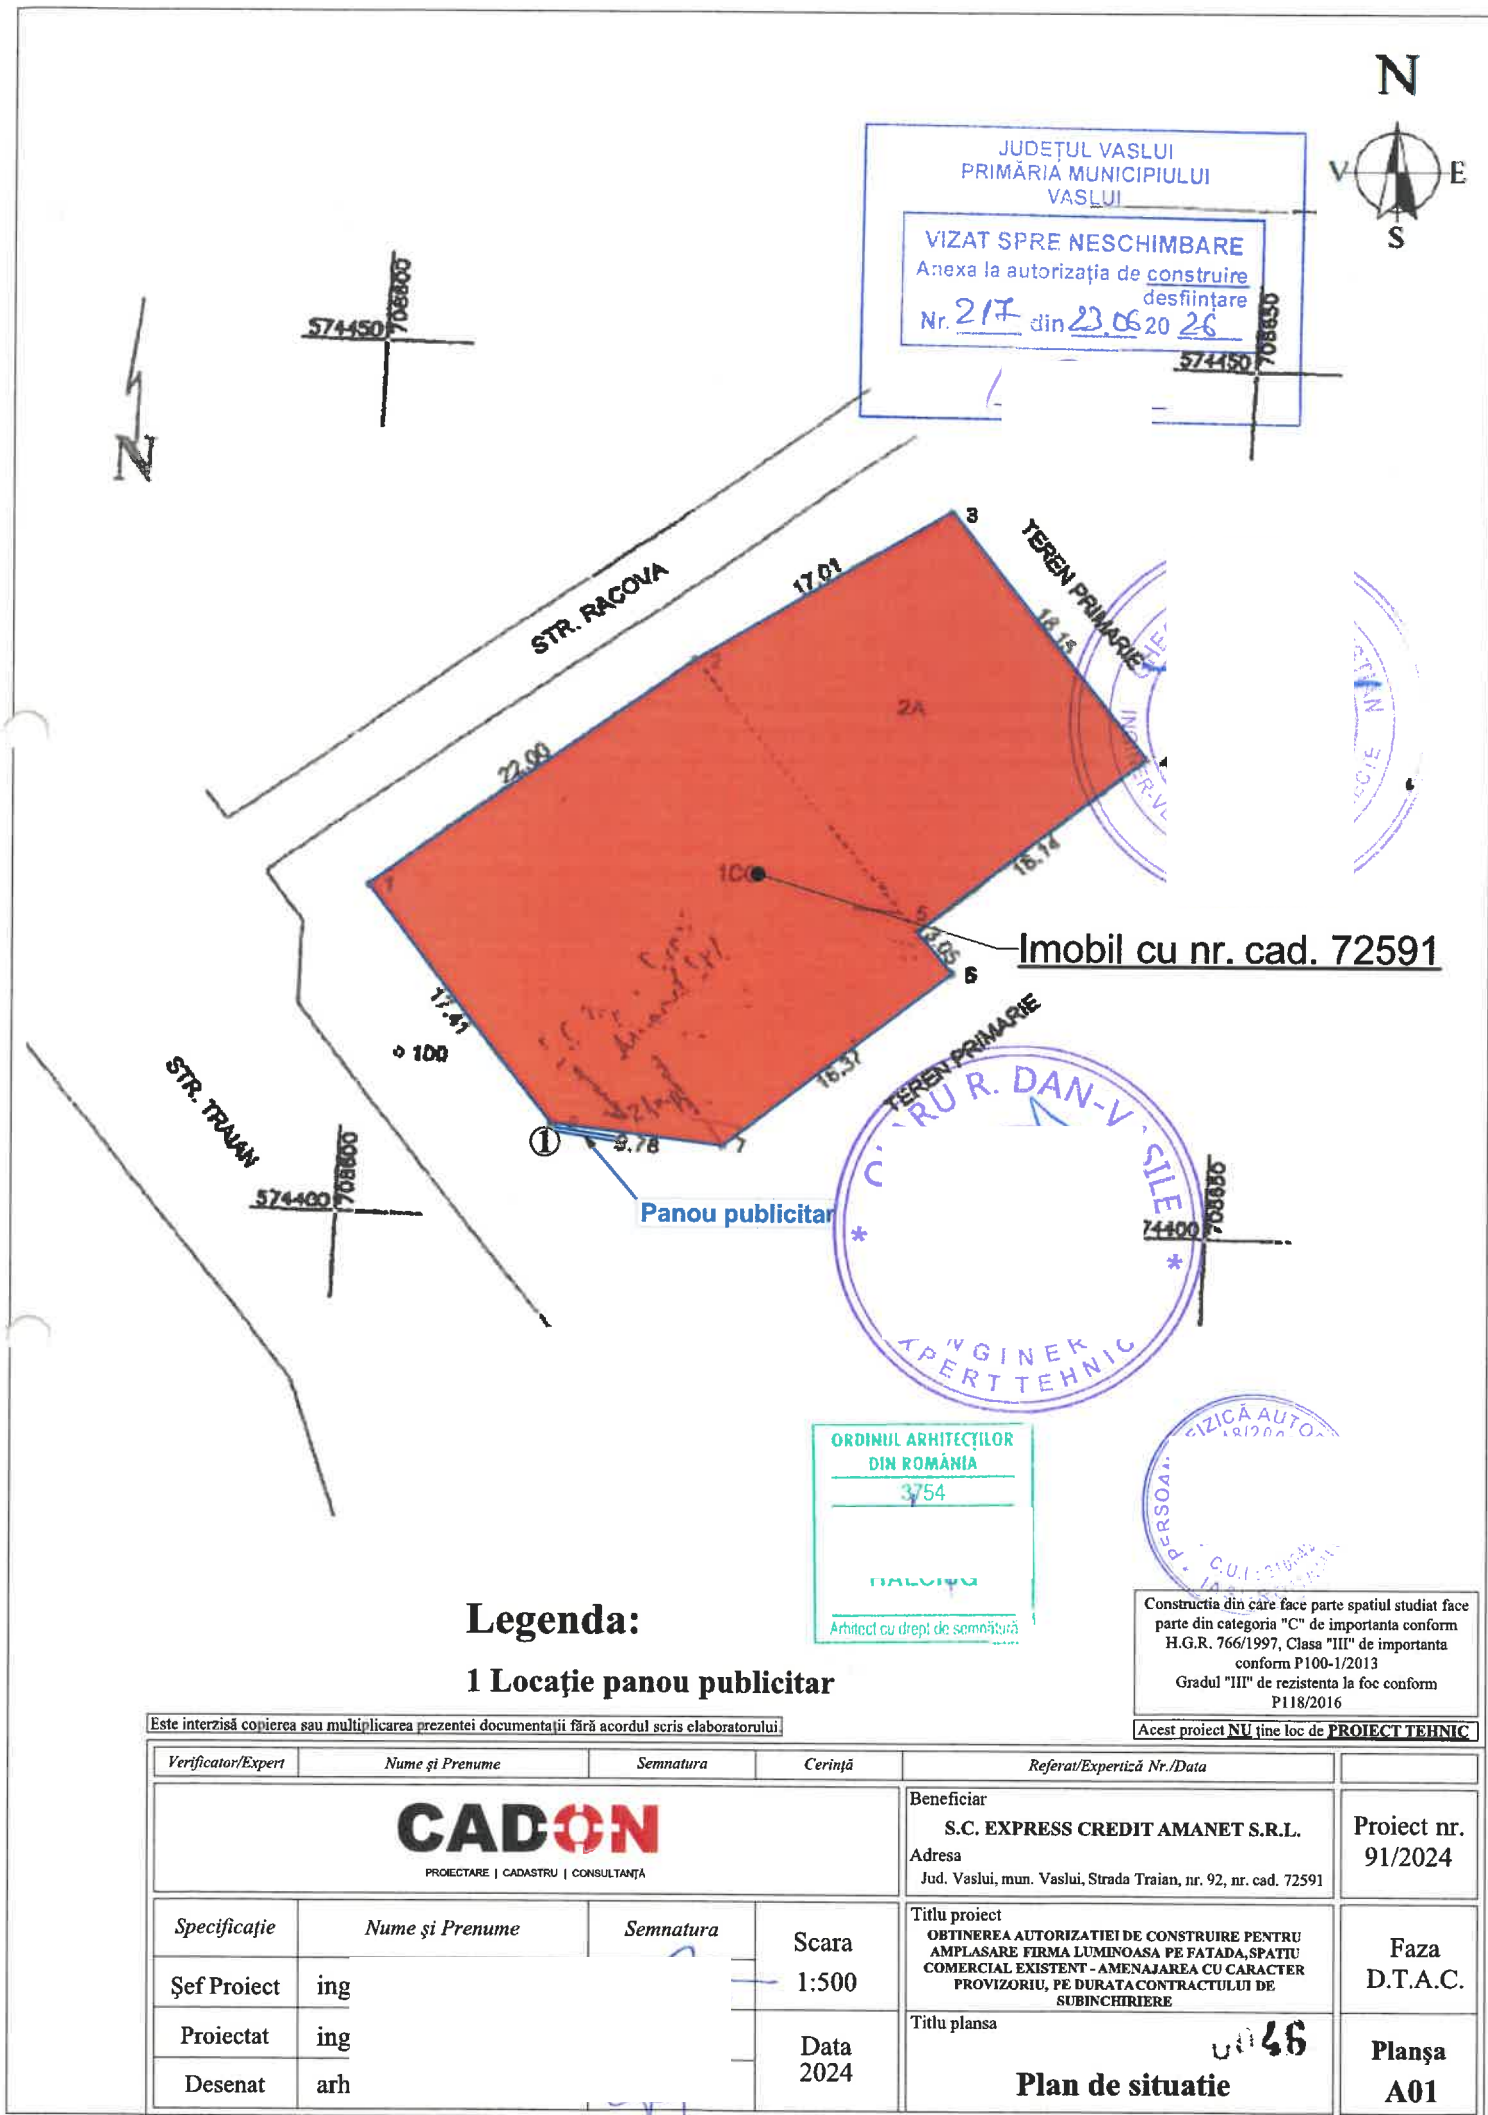

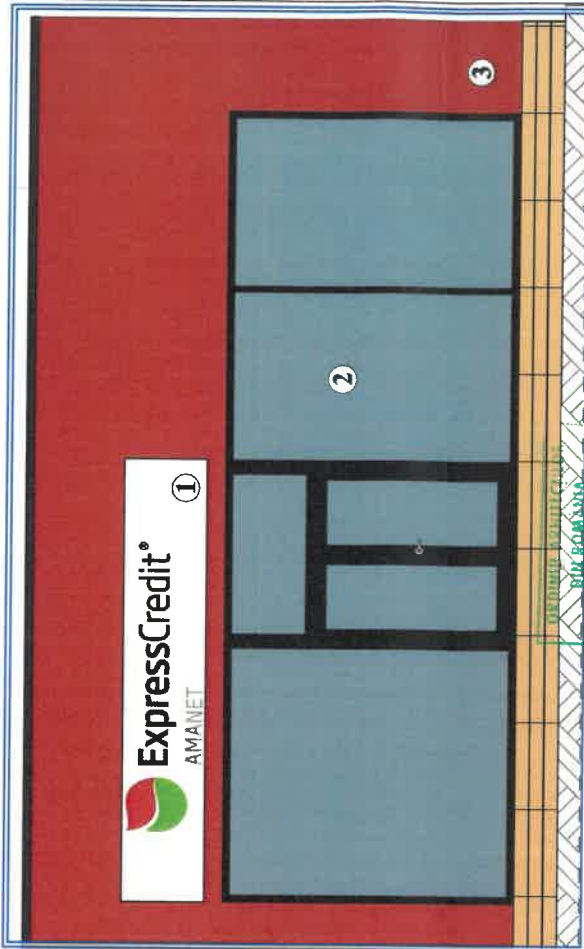

LEGENDA:

- 1. Firma luminoasa;
- 2. Tamplarie din P.V.C. cu geam termopan;
- 3. Panouri bond de culoare rosie;

Construcția din care face parte spațiul studiat face parte din categoria "C" de importanță conform H.G.R. 766/1997, Clasa "III" de importanță conform P100-1/2013
Gradul "III" de rezistență la foc conform P118/2016
Acest proiect NU este loc de PROIECT TEHNIC

JUDEȚUL VASLUI
PRIMĂRIA MUNICIPIULUI VASLUI
VIZAT SPRE NESCHIMBARE
Anexa la autorizația de construire
Nr. 214 din 23.06.2026

3754
HAKIUG
Afiliat cu capital de sumă...

Este interzisă copierea sau multiplicarea prezentei documentații fără acordul scris elaboratorului

Verificator/Exper	Nume și Prenume	Semnatura	Referenț/Experiență Nr./Data
			Beneficiar SC. EXPRESS CREDIT AMANET S.R.L. Adresa Jud. Vaslui, mun. Vaslui, Strada Traian, nr. 92, nr. cad. 72591
Șef Proiect	Nume și Prenume	Semnatura	Proiect nr. 91/2024
ing.			Faza D.T.A.C.
Proiectat			Titlu planșă Fatada studiată -situație propusă-
Desenat			Titlu planșă Fatada studiată -situație propusă-

Scara
1:100

Data
2024