



Legenda

- ① Învelitoare din tablă profilată tip f
- ② Pазie de culoare alb
- ③ Jgheaburi și burlane din tablă, cu
- ④ Tâmplărie PVC cu geam termop.
- ⑤ Tencuială decorativă pentru exte
- ⑥ Placaj cu gresie porțelanată peni
- ⑦ Soclu finisat cu tencuială decora
- ⑧ Trotuar din beton simplu
- ⑨ Pământ



	Ing. Antoanela Macovei	A1
Verificator	Prenume - Nume	Semnătura
	S.C. TESS TOP PROIECT S.R.L. CUI: 48872420 J37/739/2023 tel. 0760.868.868 email: aiteslariu@gmail.com	
Specificație:	Prenume - Nume	Semnătura
Șef Proiect:	Ing. Andrei-Ionut Teslariu	scara 1:100
Proiectat:	Arh. Mihai Vasile	decembrie 2024
Desenat:	Ing. Andrei-Ionut Teslariu	

Denumire proiect:
**Construire spațiu comercial și locuință -
menținere lucrări și consolidare construcție
și construire împrejurire teren**
strada Viitorului, nr. 30, municipiul Vaslui, județul Vaslui

Denumire planșă:
Fațada principală - situație propusă



G.R. 766/1997
1/2013

Nr. / Data

Proiect nr.
1.12/2024

faza:
D.T.A.C.

Planșa nr.
A12

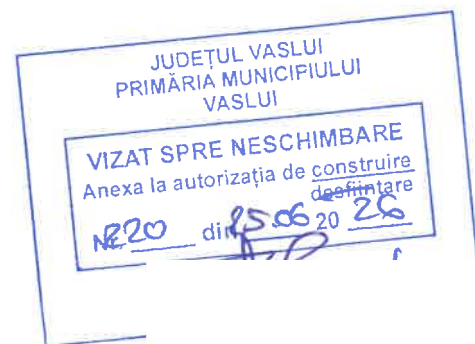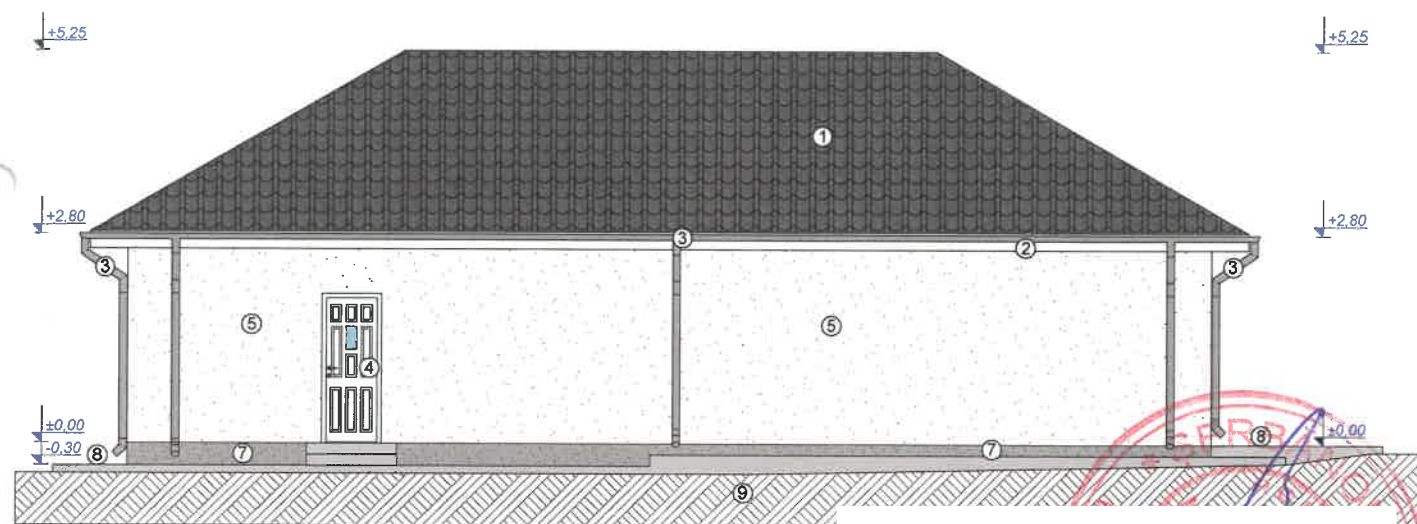

Legenda

- ① Învelitoare din tablă profilată tip țigle
- ② Pază de culoare alb
- ③ Jgheaburi și burlane din tablă, culoare
- ④ Tămplărie PVC cu geam termopan,
- ⑤ Tencuială decorativă pentru exterior
- ⑥ Placaj cu gresie porțelanată pentru
- ⑦ Soclu finisat cu tencuială decorativă
- ⑧ Trotuar din beton simplu
- ⑨ Pământ



/1997

ata

t. nr.
2024


faza:
D.T.A.C.

Planșa nr.
A13

	Ing. Antoanela Macovei	A1	
Verificator	Prenume - Nume	Semnătura	Cerința
	S.C. TESS TOP PROIECT S.R.L. CUI: 48872420 J37/739/2023 tel. 0760.868.868 email: aiteslariu@gmail.com		
Specificație:	Prenume - Nume	Semnătura	scara 1:100
Șef Proiect:	Ing. Andrei-Ionut Teslariu		
Proiectat:	Arh. Mihai Vasile	decembrie 2024	
Desenat:	Ing. Andrei-Ionut Teslariu		
Denumire proiect: Construire spațiu comercial și locuință - menținere lucrări și consolidare construcție și construire împreună teren strada Viitorului, nr. 30, municipiul Vaslui, județul Vaslui			
Denumire planșă: Fațada laterală stânga - situație propusă			

JUDEȚUL VASLUI
PRIMĂRIA MUNICIPIULUI
VASLUI

VIZAT SPRE NESCHIMBARE
Anexa la autorizația de construire
deșimțare
Nr. 220 din 25.06.2026

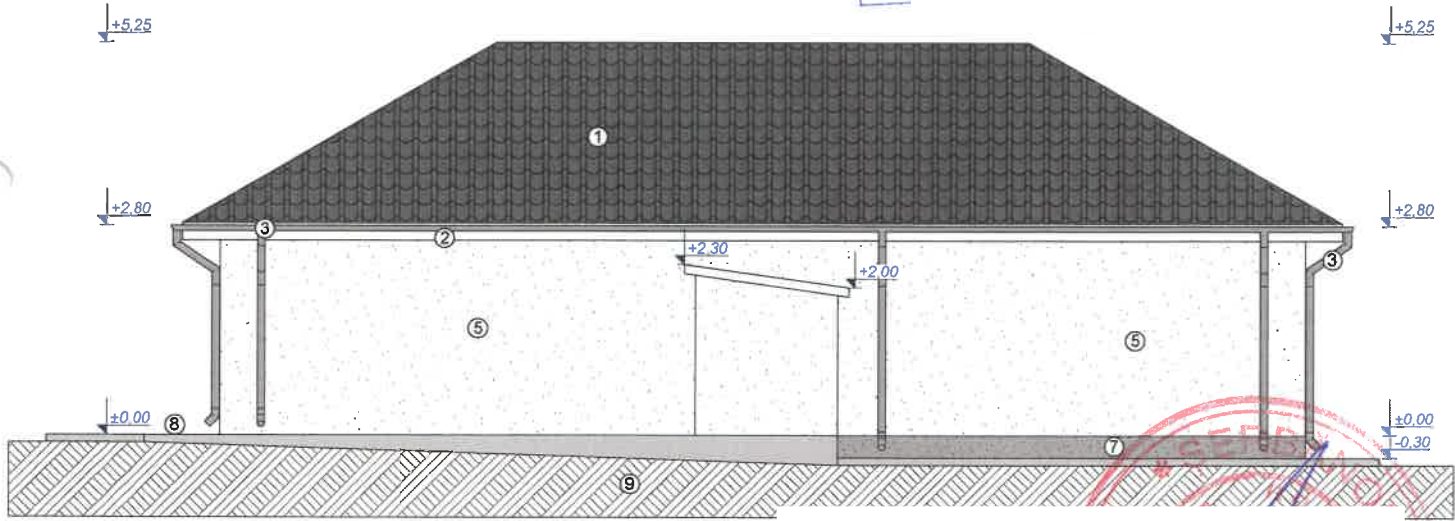

Legenda

- ① Învelitoare din tablă prof
- ② Pază de culoare alb
- ③ Jgheaburi și burlane din
- ④ Tâmplărie PVC cu geam
- ⑤ Tencuială decorativă pe
- ⑥ Placaj cu gresie porțelan
- ⑦ Soclu finisat cu tencuială
- ⑧ Trotuar din beton simplu
- ⑨ Pământ



1997

ata

t nr.

2024

faza:

D.T.A.C.

Planșa nr.

A₁₄


	Ing. Antoanela Macovei		A1
Verificator	Prenume - Nume	Semnătura	Cerinț
 TESS TOP PROJECT S.R.L. CUI: 48872420 J37/739/2023 tel. 0760.868.868 email: aiteslariu@gmail.com			
Specificație:	Prenume - Nume	Semnătura	scara
Șef Proiect:	Ing. Andrei-Ionut Teslariu		1:100
Proiectat:	Arh. Mihai Vasile		decembrie
Desenat:	Ing. Andrei-Ionut Teslariu		2024

Denumire proiect:
**Construire spațiu comercial și locuință -
menținere lucrări și consolidare construcție
și construire împreună teren**
strada Viitorului, nr. 30, municipiul Vaslui, județul Vaslui

Denumire planșă:
Fațada laterală dreapta - situație propusă

JUDEȚUL VASLUI
PRIMĂRIA MUNICIPIULUI
VASLUI

VIZAT SPRE NESCHIMBARE
Anexa la autorizația de construire
desființare
Nr. 220 din 25.06.2022
Arhitect șef.

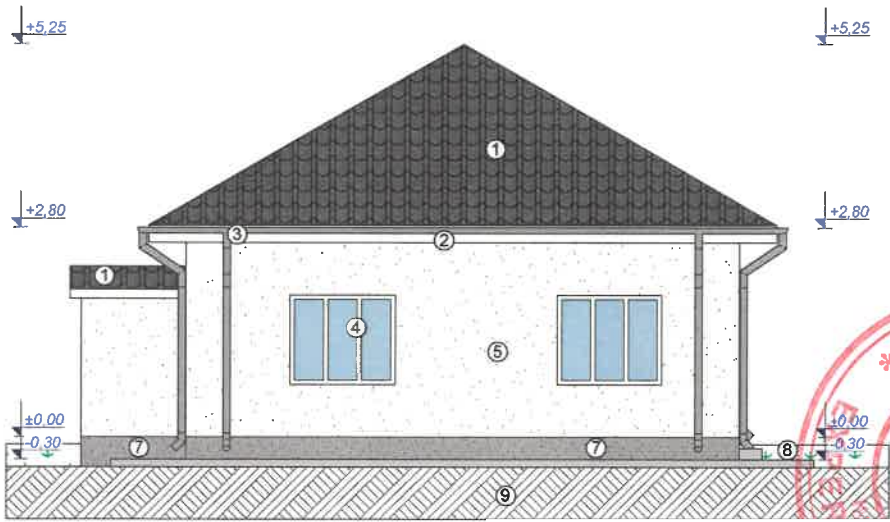

Legenda

- ① Învelitoare din tablă profilată
- ② Pază de culoare alb
- ③ Jgheaburi și burlane din tablă
- ④ Tâmplărie PVC cu geam ter
- ⑤ Tencuială decorativă pentru
- ⑥ Placaj cu gresie porțelanată
- ⑦ Soclu finisat cu tencuială de
- ⑧ Trotuar din beton simplu
- ⑨ Pământ





	Ing. Antoanela Macovei	A1
Verificator	Prenume - Nume	Semnătura
	S.C. TESS TOP PROIECT S.R.L. CUI: 48872420 J37/739/2023 tel. 0760.868.868 email: aiteslariu@gmail.com	
Șef Proiect:	Ing. Andrei-Ionut Teslariu	scara 1:100
Proiectat:	Arh. Mihai Vasile	decembrie 2024
Desenat:	Ing. Andrei-Ionut Teslariu	

Construire spațiu comercial și locuință -
menținere lucrări și consolidare construcție
și construire împrejurime teren
strada Viitorului, nr. 30, municipiul Vaslui, județul Vaslui

Denumire planșă:
Fațada posterioară - situație propusă

taza:
D.T.A.C.

Planșa nr.
A15

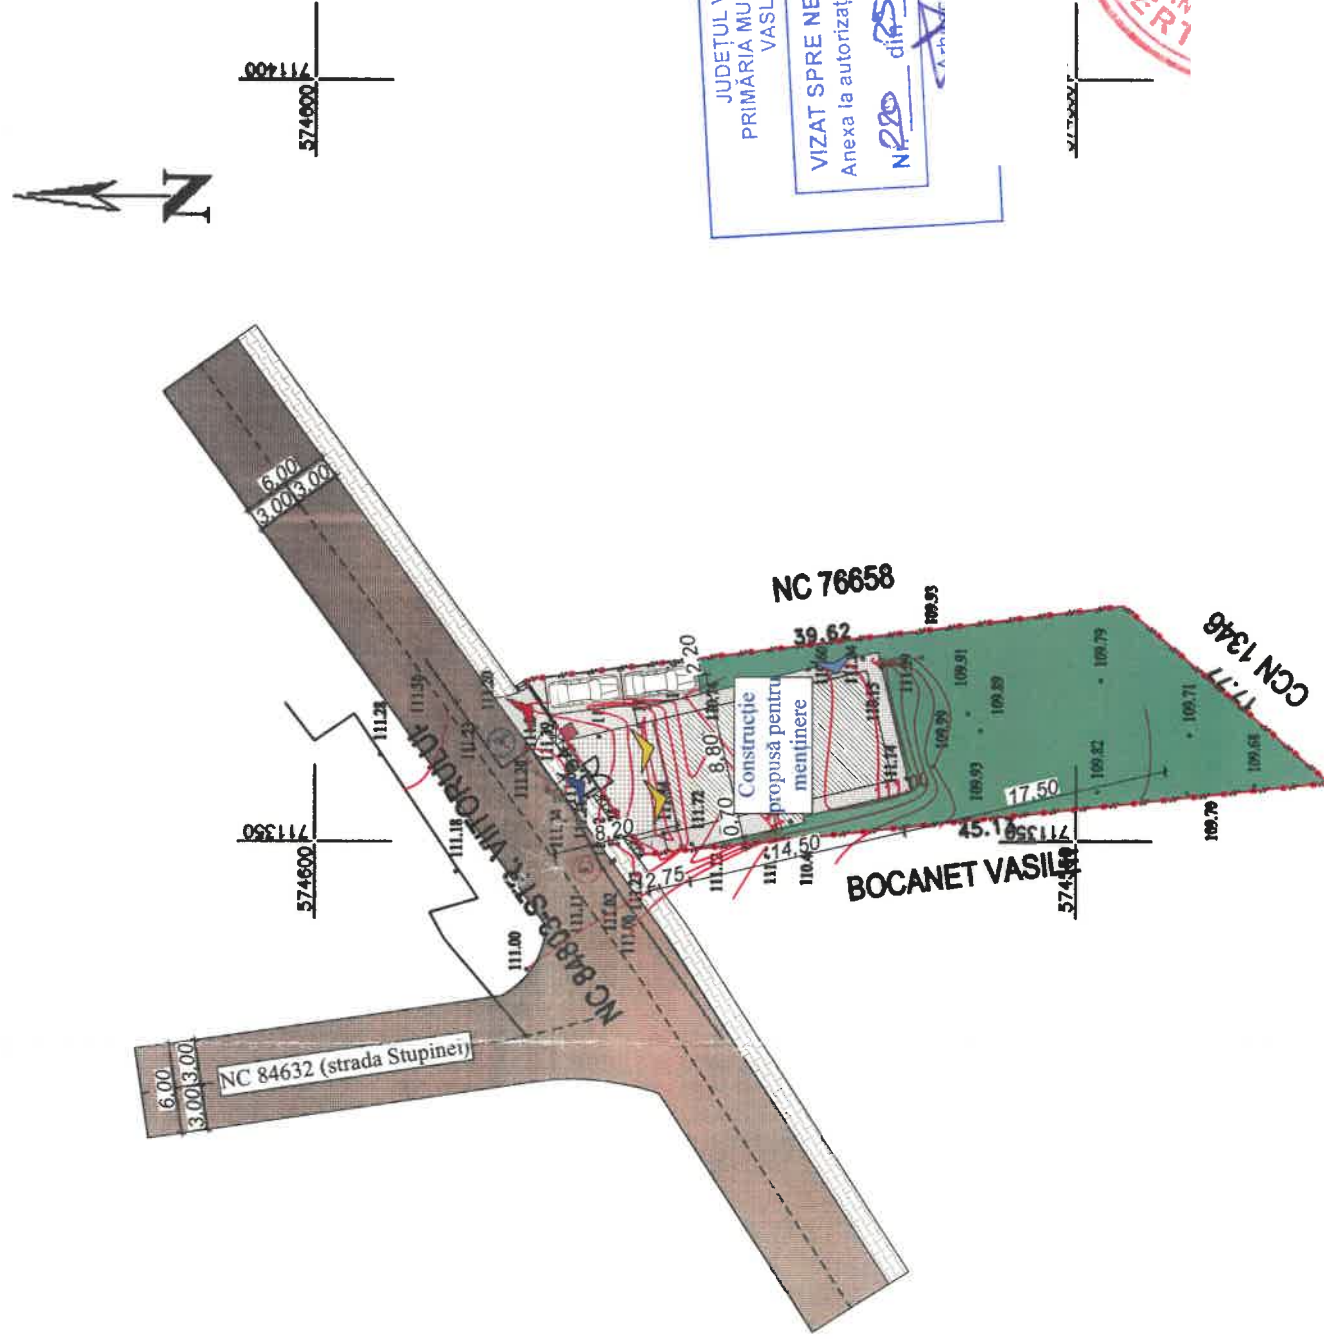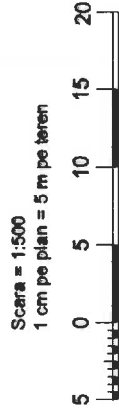

Nota: Prezentul document receptionat este valabil însoțit de procesul verbal de recepție nr.525...../data 25.05.2026

Legenda :

- rețea canalizare
- rețea gaz natural
- rețea electrică aerisă
- rețea apă pluvială
- rețea telefonie subterană
- contor , borna rețea electrică
- rețea apă
- rețea telefonie aeriană
- limita proprietate
- sistem de protecție șterse 70

P.O.T. existent = 0,00%
C.U.T. existent = 0,00%
P.O.T. propus = 20,44%
C.U.T. propus = 0,204

P.F.A. MOISUC SANDU calificat de autorizare seria RO-VS-F Nr. 0001 categoria B		574500	Plan de situație pentru NC 76658, situat în m.m. Vaslui Loc. Băhneț, T96, P1440/14, pct. "Gara Butei", Jud. Vaslui Beneficiari : CAPTAN DUMITRU și CAPTAN ELENA		574500	Faza RT
DESENAT	Numere	Moisuc Sandu	Semnatura	Scara	Plan de situație	
		Sandu Moisuc	Semnatura digitala de Sandu Moisuc Data: 2026.05.15 11:34:31 +03'00'	1:500 Anul 2026		
AVIZAT OCPI		Prunila Daniel	Semnatura digitala de Prunila Daniel Data: 2026.05.25 08:25:38 +03'00'		RT 1	

Legenda

- Limită teren
- Împrejmuire
- Acces pietonal
- Acces auto
- Acces spațiu comercial
- Acces locuință
- Construcție propusă
- Terasă neacoperită
- Alei, trotuare, parcuri
- Spațiu verde
- Drum/cale de acces
- Trotuar
- Zonă destinată pt. modernizare drum
- Punct gospodăresc colectare deșeuri



Verificator	Ing. Antoanela Macovei	A1
Prenume - Nume		
S.C. TESS TOP PROIECT S.R.L.		
CUI: 48872420 J37739/2023		
tel. 0760.868.868 email: aiteslariu@gmail.com		
Specificație:	Prenume - Nume	Semnatura
Șef Proiect:	Ing. Andrei-Ionut Teslariu	scara 1:500
Proiectat:	Arh. Mihai Vasile	decembrie 2024
Desenat:	Ing. Andrei-Ionut Teslariu	

H.G.R. 766/1997
00-1/2013

Nr. / Data	Proiect nr. 01.12/2024	faza: D.T.A.C.	Planșa nr. A ₁
------------	---------------------------	-------------------	------------------------------

Construire spațiu comercial și locuință -
menținerea lucrărilor și consolidarea construcției
și construirea împrejurimilor teren
strada Vitorului, nr. 30, municipiul Vaslui, județul Vaslui

Denumire planșă:
Plan de situație