


184.58 | 184.53 | 183.57 | 24.85 | 182.08 | 2 | 181.09

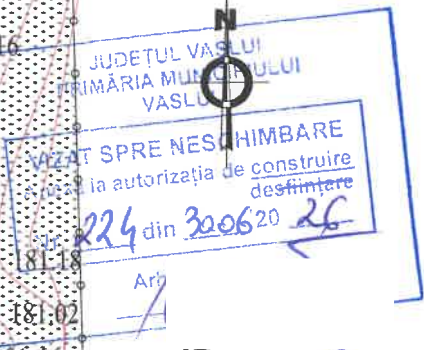

38,68

16978

TA

ROMANIA

MLPTL

VERIFICATOR PROIECTE

ING. MIHAI

576

Legenda:	
	Imprejmuire
	Acces pietonal
	Acces principal
	Acces auto
	Platforma betonata
	Locuinta propusa
	Terasa neacoperita
	PUNCT GOSPODARESC PUBELE COLECTARE SELECTIVA DESEURI
	Spatii verzi

Distanțe fata de limite:	
N	Construcția se învecinează la 16,50 m fata de limita de proprietate
E	Construcția se învecinează la 14,75 m fata de limita de proprietate
V	Construcția se învecinează la 2,00 m fata de limita de proprietate
S	Construcția se învecinează la 10,20 m fata de limita de proprietate

Petrica-Catalin Leparda


Clasa importanta: IV
Categoria importanta: D
Nivelul de stabilitate la foc: IV
Zona seismica $ag=0.30g$ $Tc=0.7$
Zona eoliana: III
Zona climatica : III

VERIFICATOR/EXPERT	NUME	SEMNTURA	ERINTA	REFERAT-EXPERTIZA NR./DATA	
	PROIECTANT GENERAL: S.C. RSP FAMILY S.R.L. VASLUI J37/306/2015; C.U.I. 34805153 tel: 0772035691			Beneficiar:	PROIECT NR. 27/2026
				PROIECTANT GENERAL: VASILE MILEA, JUD. VASLUI	
SPECIFICATIE	NUME	SEMNTURA	SCARA 1:250	CONSTRUIRE LOCUINTA P+1E SI IMPREJMUIRE AMPLASAMENT	FAZA D.T.A.C.
SEF PROIECT	In				
PROIECTAT	ar				
DESENAT	In		DATA: 04/2026	PLAN DE SITUATIE	PLANS NR. A.1



LEGENDA

- 1 Tencuiala decorativa pentru exterior driscuita, alba cu protectie termosistem
- 2 Tabla amprentata tip tigla profilata - nuanta RAL 9005 (incl. ventilatii si opritori de zapada -
- 3 Tamplarie din profile PVC finisaj gri antracit;
- 4 Soclu-placaj cu piatra decorativa
- 5 Jgheaburi si burlane din tabla vopsita in nuanta invelitorii
- 6 Placaj cu piatra decorativa

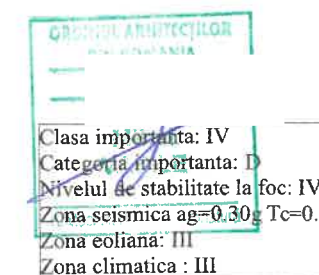

VERIFICATOR/EXPERT	NUME	SEMNATURA	CERINTA	REFERAT-EXPERTIZA NR./DATA	
	PROIECTANT GENERAL: S.C. RSP FAMILY S.R.L. VASLUI J37/306/2015; C.U.I. 34805153 tel: 0772035691			Beneficiar: 1	PROIECT NR. 27/2026
	SPECIFICATIE	NUME	SEMNATURA	Amplasament: MUN. VASLUI, STR. GENERAL VASILE MILEA, JUD. VASLUI	FAZA D.T.A.C.
	SEF PROIECT	Ir		CONSTRUIRE LOCUINTA P+1E SI IMPREJMUIRE AMPLASAMENT	PLANSĂ NR.
	PROIECTAT	ar		DATA: 04/2026	A.6
DESENAT	Ir			FATADA PRINCIPALA	




LEGENDA

- 1 Tencuiala decorativa pentru exterior driscuita, alba cu protectie termosistem
- 2 Tabla amprentata tip tigla profilata - nuanta RAL 9005 (incl. ventilatii si opritori de zapada - sistem integrat)
- 3 Tamplarie din profile PVC finisaj gri antracit;
- 4 Soclu-placaj cu piatra decorativa
- 5 Jgheaburi si burlane din tabla vopsita in nuanta invelitorii
- 6 Placaj cu piatra decorativa



Clasa III
Categorie importanta: D
Nivelul de stabilitate la foc: IV
Zona seismică $a_g=0.30g$ $T_c=0.7$
Zona eoliana: III
Zona climatică: III

VERIFICATOR/EXPERT	NUME	SEMNATURA	CERINTA	REFERAT-EXPERTIZA NR./DATA	PROIECT NR.
	PROIECTANT GENERAL:			Beneficiar:	27/2026
	S.C. RSP FAMILY S.R.L. VASLUI			Amplasament: MUN. VASLUI, STR. GENERAL VASILE MILEA, JUD. VASLUI	
	J37/306/2015; C.U.I. 34805153 tel: 0772035691			CONSTRUIRE LOCUINTA P+1E SI IMPREJMUIRE AMPLASAMENT	FAZA D.T.A.C.
	SPECIFICATIE	NUME	SEMNATURA	SCARA 1:50	PLANSĂ NR.
SEF PROIECT				DATA: 04/2026	A.7
PROIECTAT					
DESENAT					


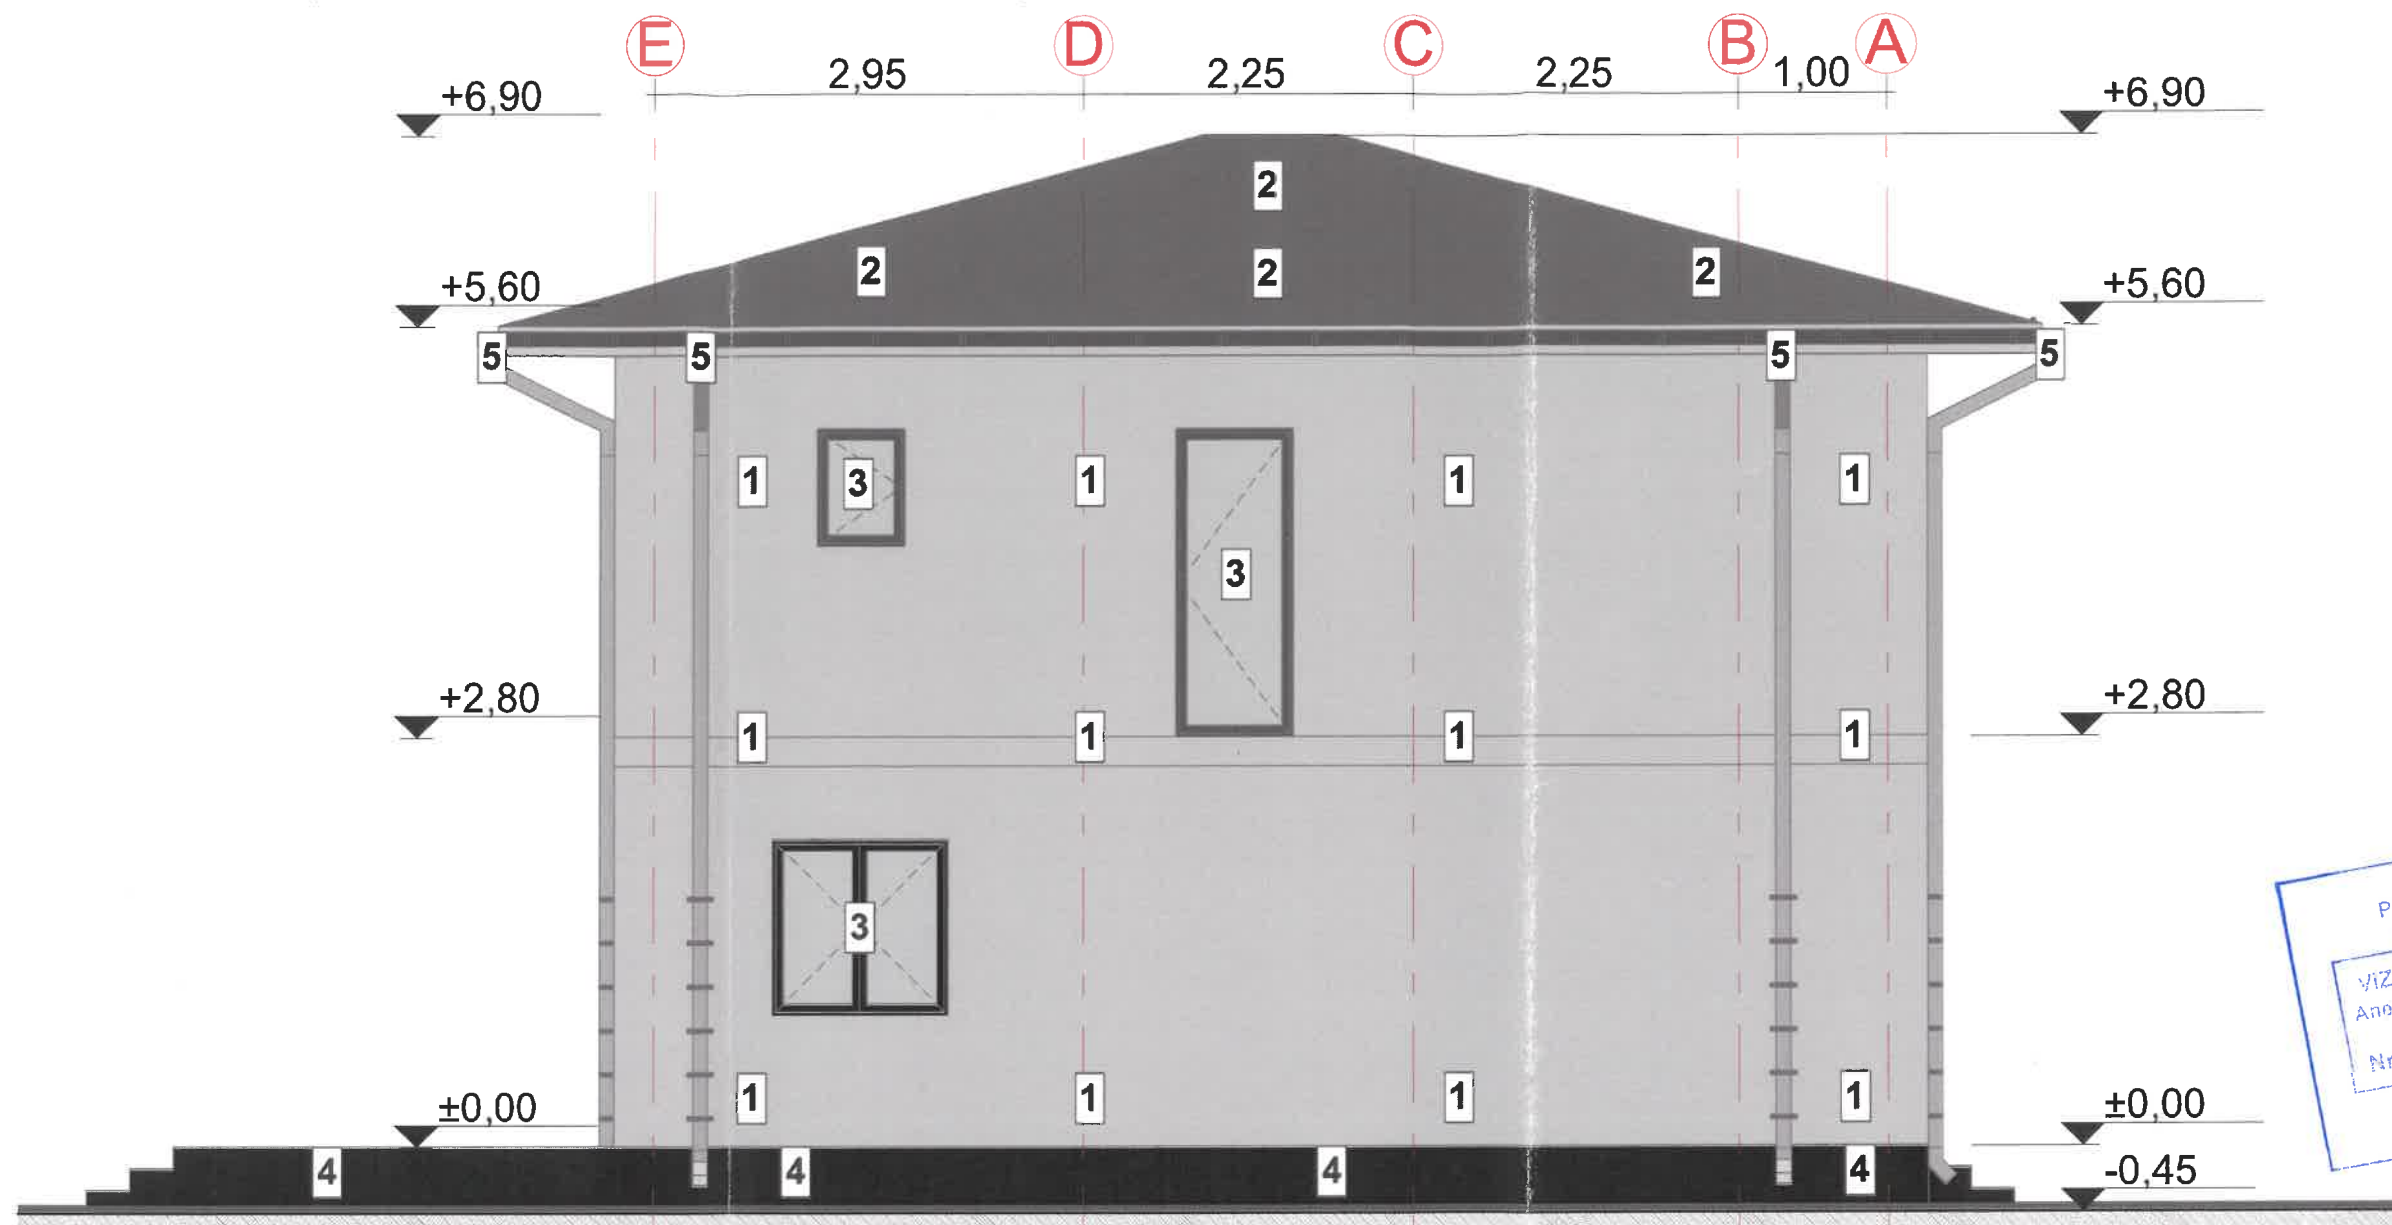


LEGENDA

- 1 Tencuiala decorativa pentru exterior driscuita, alba cu protectie termosistem
- 2 Tabla amprentata tip tigla profilata - nuanta RAL 9005 (incl. ventilatii si opritori de zapada - sistem integrat)
- 3 Tamplarie din profile PVC finisaj gri antracit;
- 4 Soclu-placaj cu piatra decorativa
- 5 Jgheaburi si burlane din tabla vopsita in nuanta invelitorii
- 6 Placaj cu piatra decorativa


ORDINE DE INTERZICERE
ROMANIA
Clasa importanta: IV
Categoria importanta: D
Nivelul de stabilitate la foc: IV
Zona seismica ag=0.30g Tc=0.7
Zona eoliana: III
Zona climatica : III

VERIFICATOR/EXPERT	NUME	SEMNTURA	CERINTA	REFERAT-EXPERTIZA NR./DATA	PROIECT NR.
PROIECTANT GENERAL: S.C. RSP FAMILY S.R.L. VASLUI J37/306/2015; C.U.I. 34805153 tel: 0772035691				Beneficiar: TOPOR ANDREI ILIUTA Amplasament: MUN. VASLUI, STR. GENERAL VASILE MILEA, JUD. VASLUI	27/2026
SPECIFICATIE	NUME	SEMNTURA	SCARA 1:50	CONSTRUIRE LOCUINTA P+1E SI IMPREJMUIRE AMPLASAMENT	FAZA D.T.A.C.
SEF PROIECT	Inq				
PROIECTAT	arh				
DESENAT	Inq				
			DATA: 04/2026	FATADALATERAL STANGA	PLANS NR. A.8

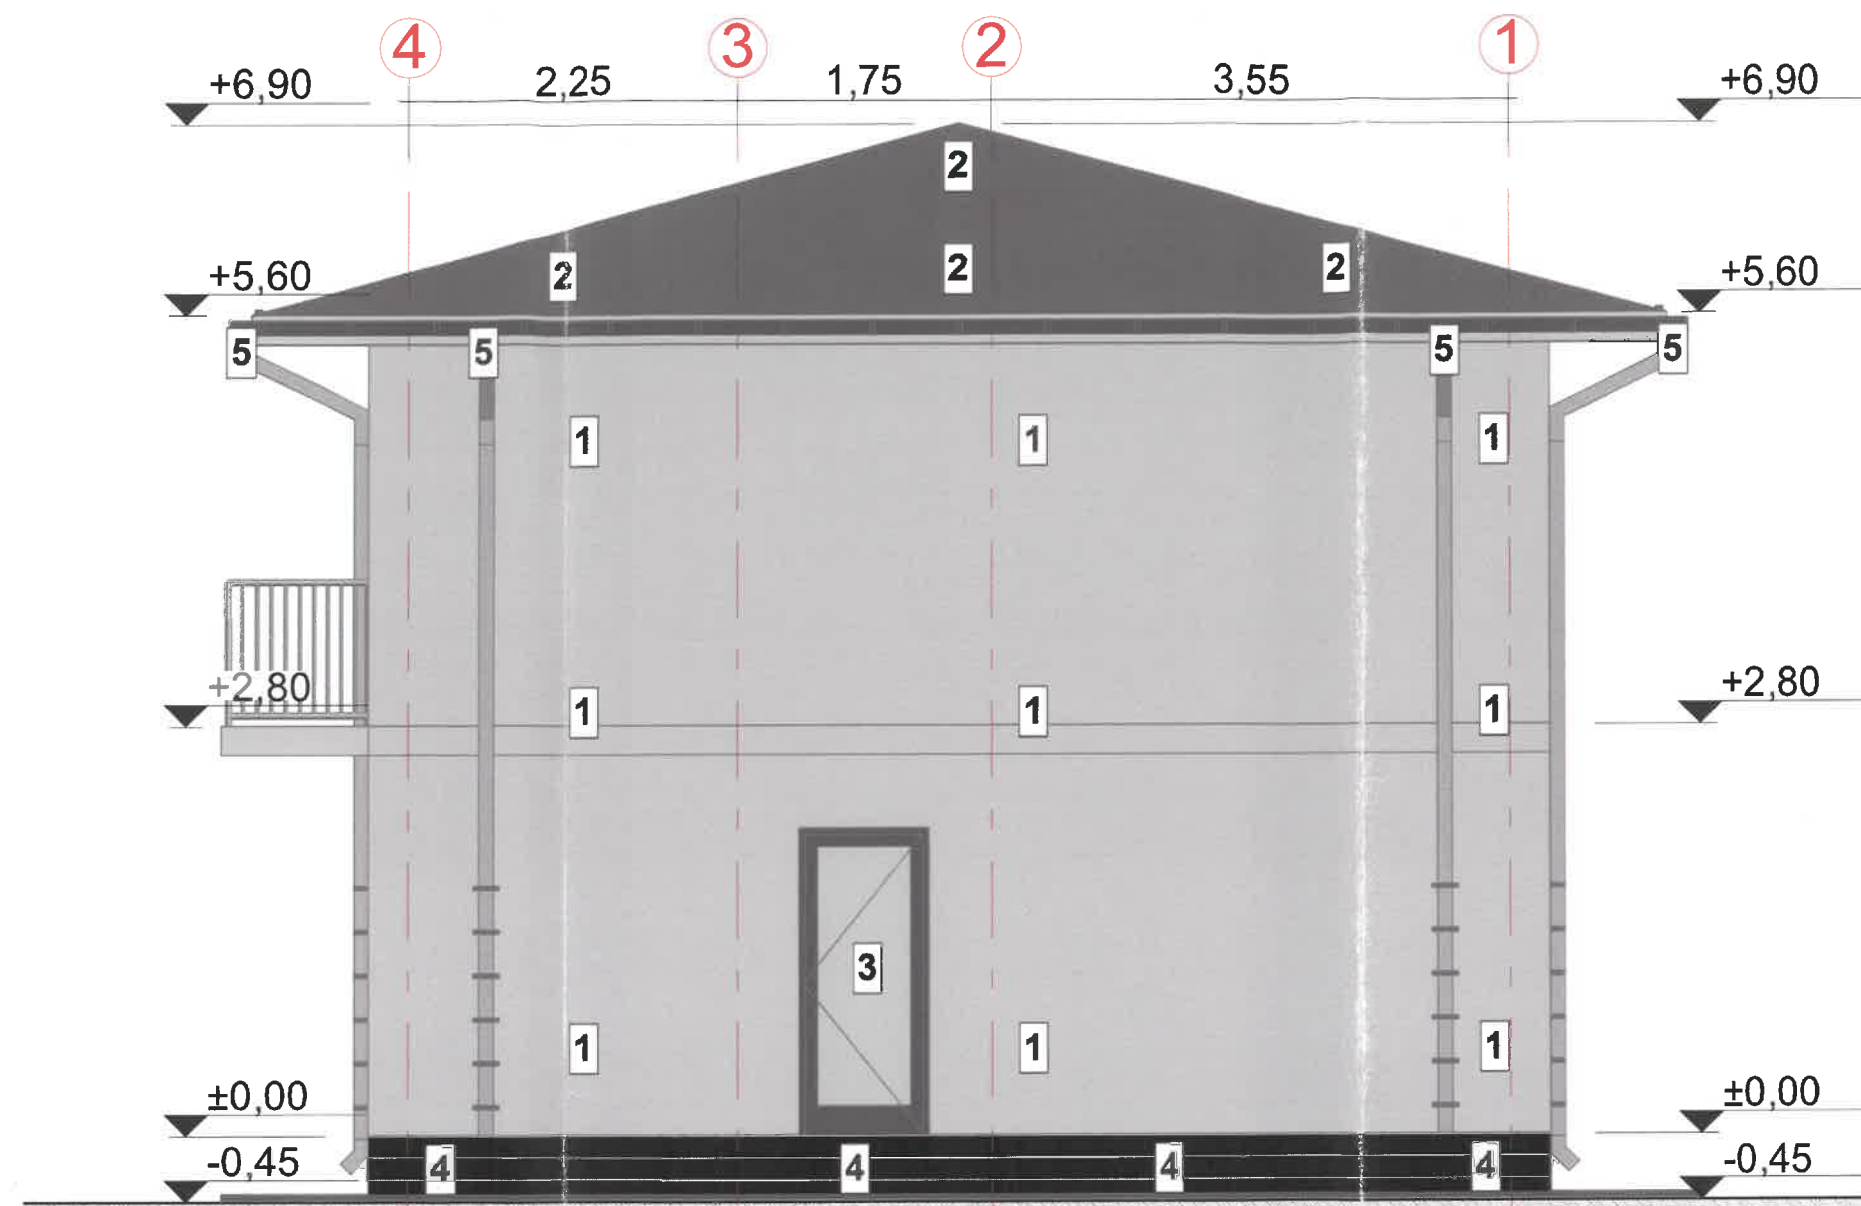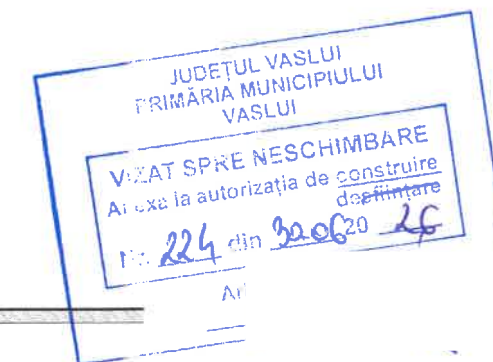

LEGENDA

- 1 Tencuiala decorativa pentru exterior driscuita, alba cu protectie termosistem
- 2 Tabla amprentata tip tigla profilata - nuanta RAL 9005 (incl. ventilatii si opritori de zapada - sistem integrat)
- 3 Tamplarie din profile PVC finisaj gri antracit;
- 4 Soclu-placaj cu piatra decorativa
- 5 Jgheaburi si burlane din tabla vopsita in nuanta invelitorii
- 6 Placaj cu piatra decorativa

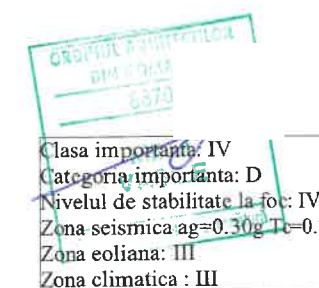

VERIFICATOR/EXPERT	NUME	SEMNATURA	CERINTA	REFERAT-EXPERTIZA NR./DATA	PROIECT NR.
	PROIECTANT GENERAL: S.C. RSP FAMILY S.R.L. VASLUI J37/306/2015; C.U.I. 34805153 tel: 0772035691			Amplasament: MUN. VASLUI, STR. GENERAL VASILE MILEA, JUD. VASLUI	27/2026
	SPECIFICATIE	NUME	SEMNATURA	SCARA 1:50	FAZA D.T.A.C.
	SEF PROIECT				
	PROIECTAT			DATA: 04/2026	PLANSĂ NR. A.9
DESENAT				FATADA POSTERIOARA	