


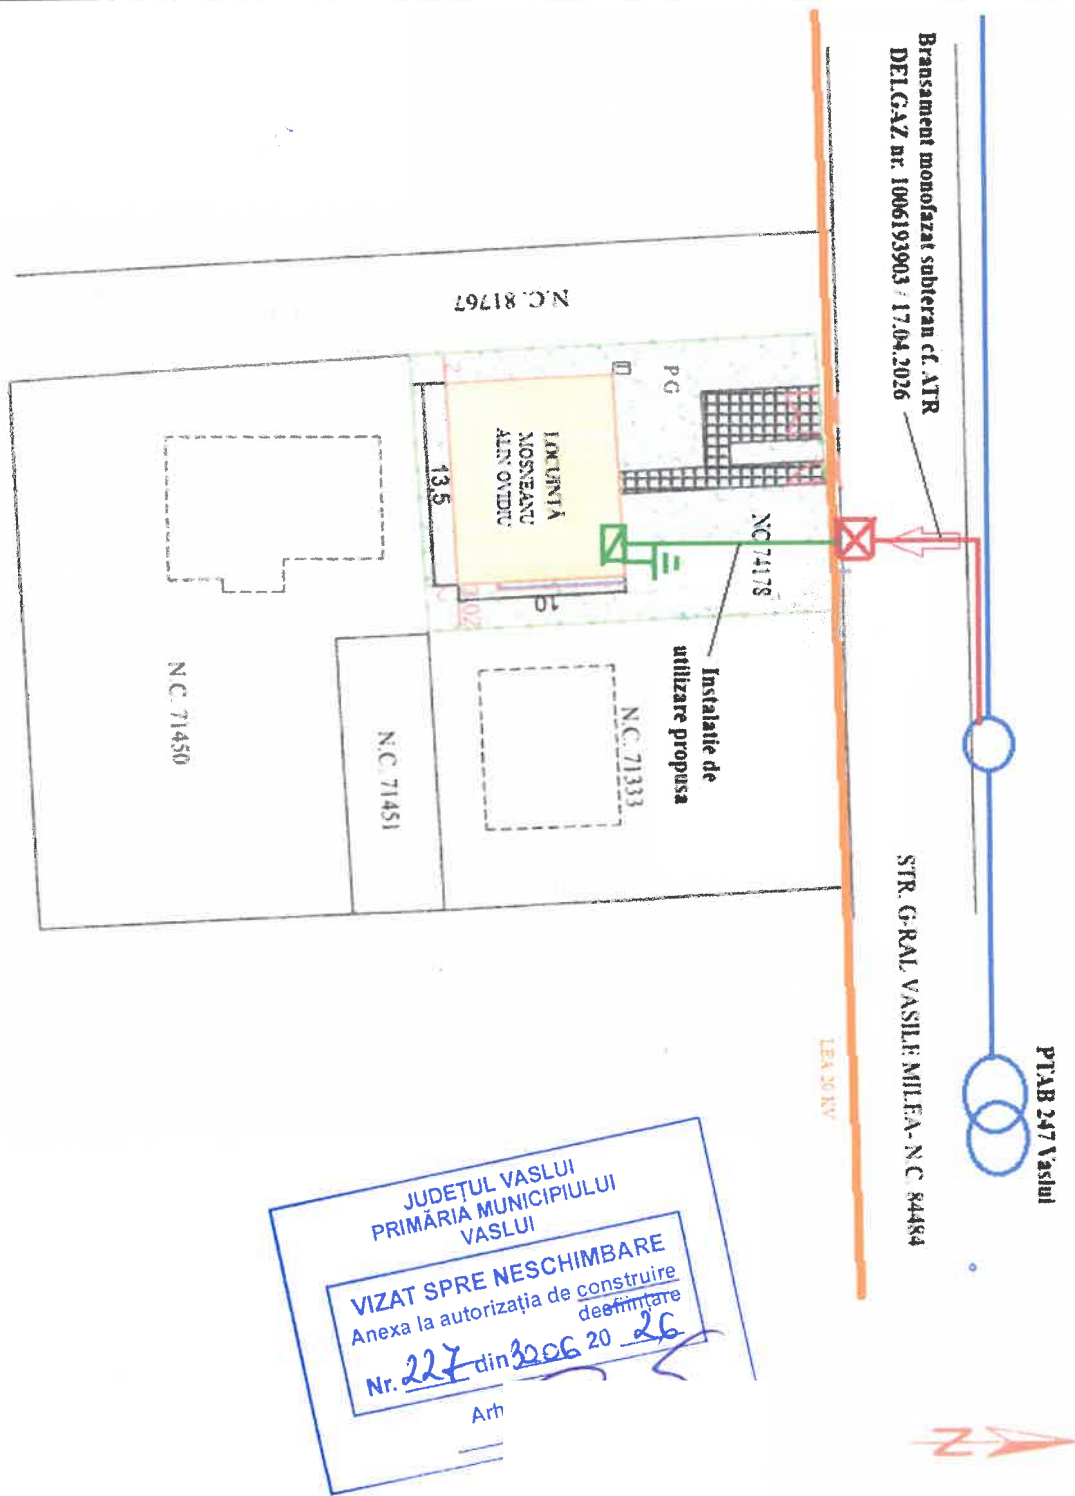

VERIFICATOR/ EXPERT	NUME	SEMNATURA	CERINTA	REFERAT / EXPERTIZA NR. / DATA	
Elaborator : SC KYT INSTALELECTRIC SRL Vaslui			Beneficiar: DELGAZ GRID SA		Pr.nr.: 6 iun. 26
SPECIFICATIE	NUME	SEMNATURA	Scara: %	A.E.E. Locuintă: Mun. Vaslui, str. G-ral Vasile Milea, jud. Vaslui	Faza:
SEF PROIECT	in				D.T.A.C.
PROIECTAT	in				Plansa:
DESENAT					A2