


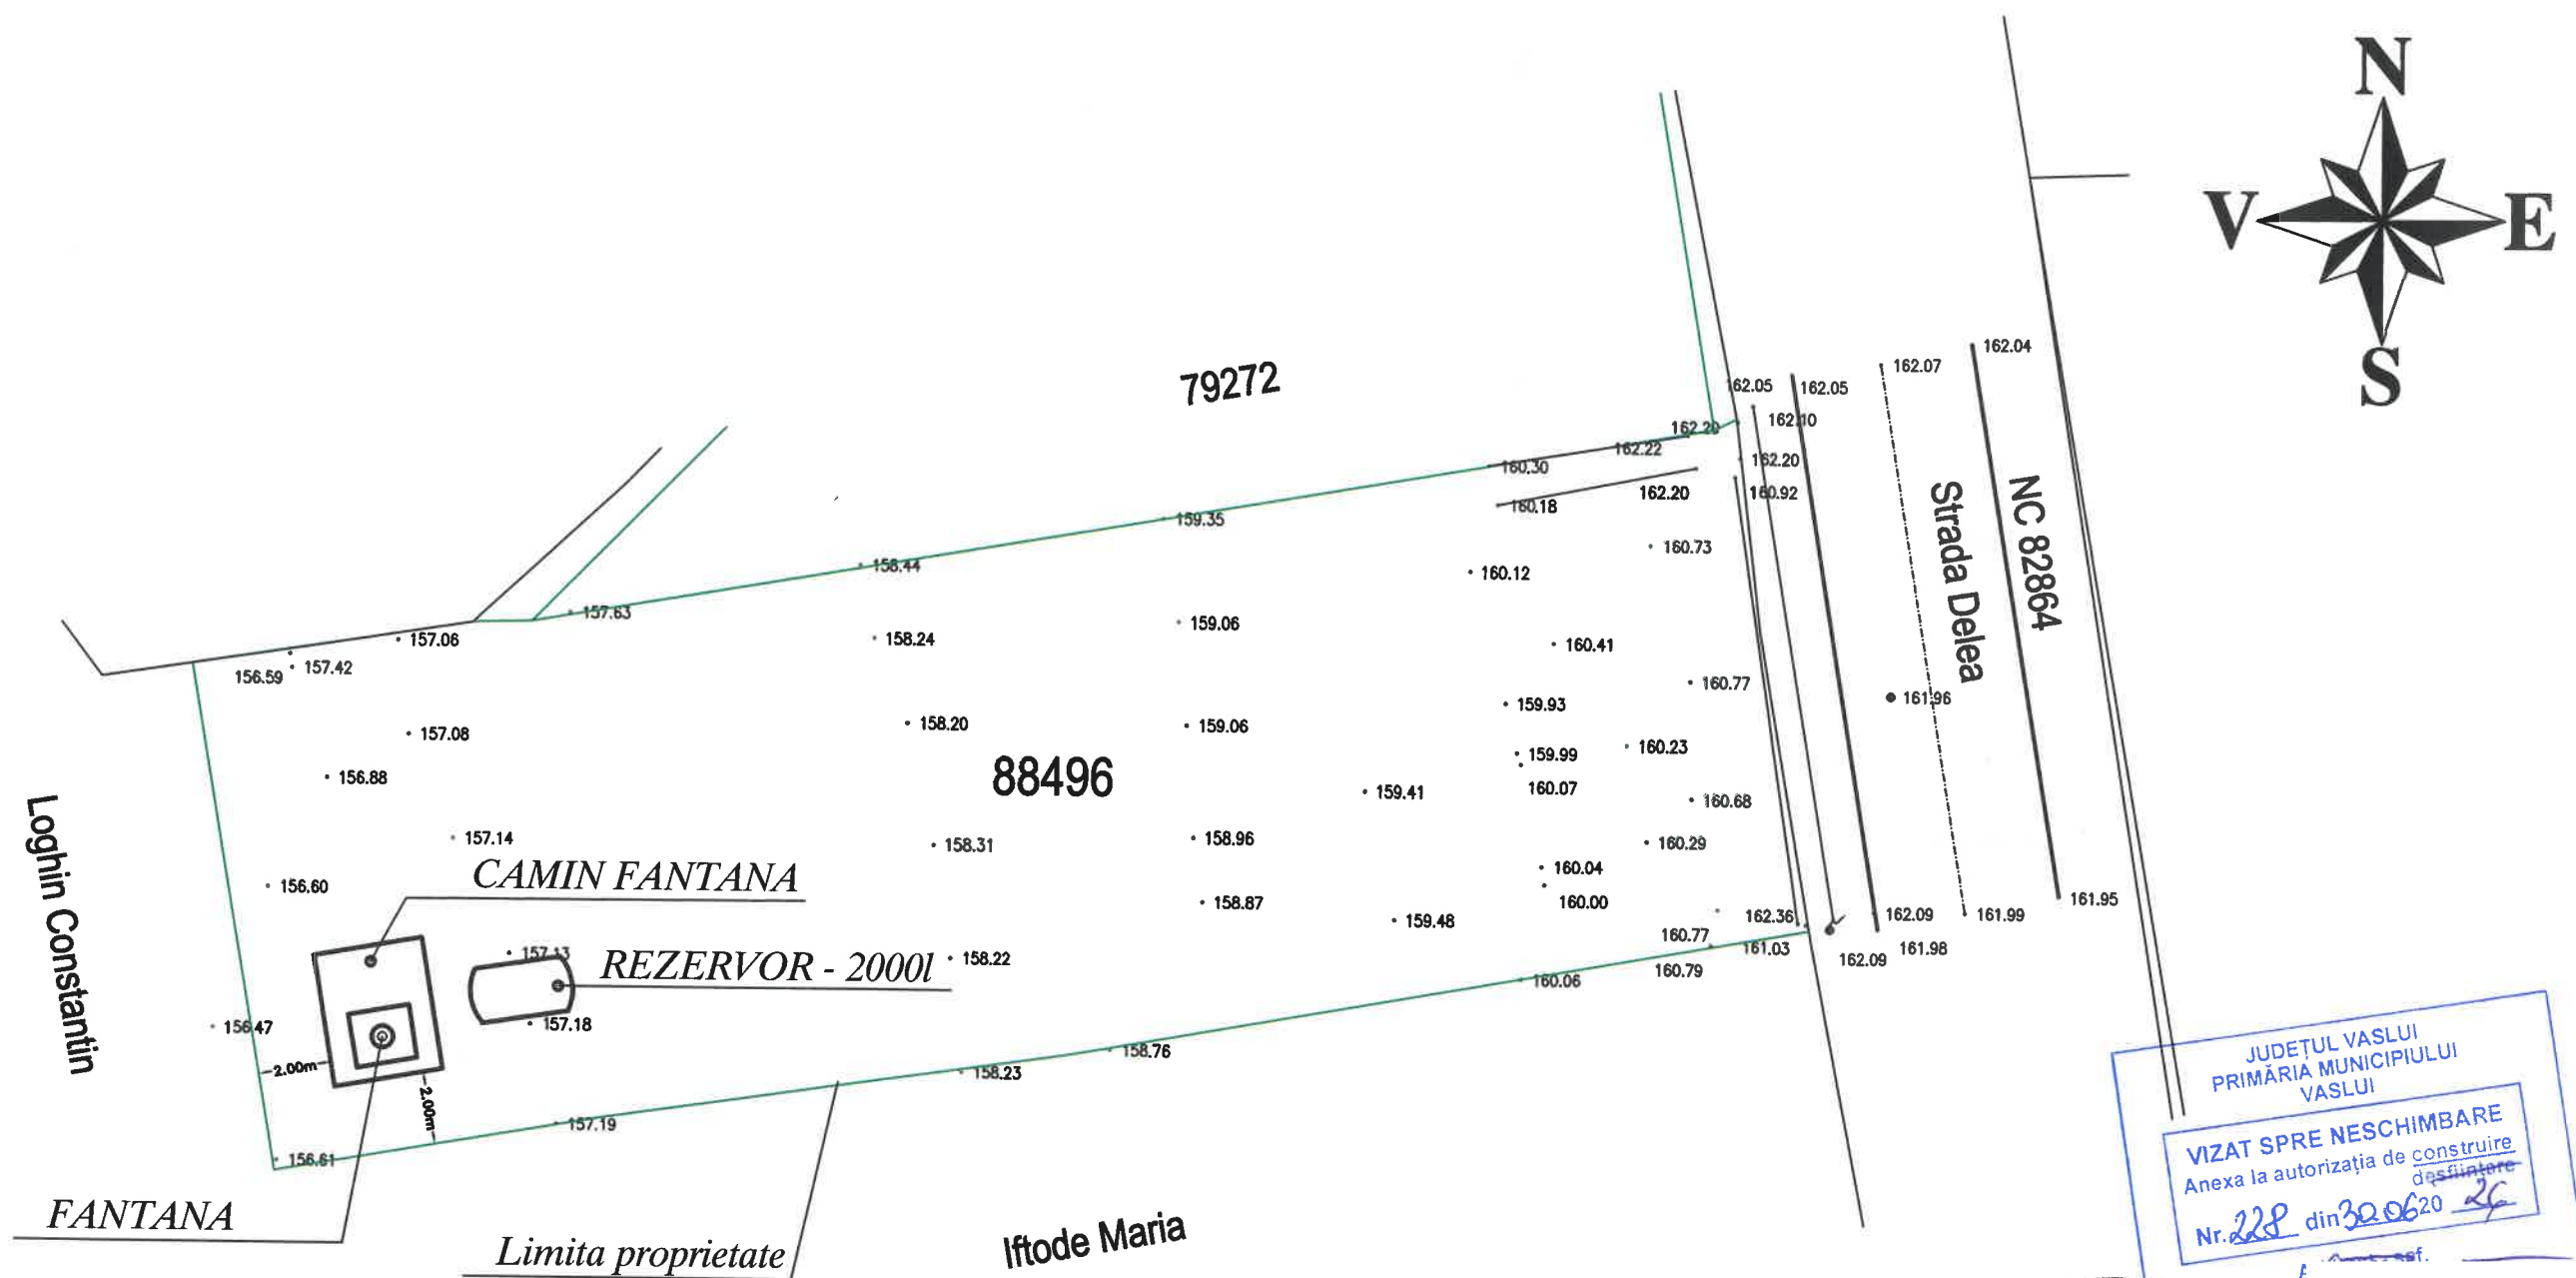

JUDEȚUL VASLUI
PRIMĂRIA MUNICIPIULUI VASLUI

VIZAT SPRE NESCHIMBARE
Anexa la autorizația de construire
Nr. 228 din 30.06.2020



verificator expert	nume	semnatura	cerinta	referat nr., data
Proiectant general:				BENEFICIAR: C
S.C. NEXT DESIGN S.R.L. VASLUI Camera de comert si industrie, str. Nicolae Iorga, nr. 82 TEL/FAX: 0235.318.868; 14776916; J37/220/2002				Titlu proiect:
specificatie				Pr. nr. 560/2026
sef proiect	Ing	semnatura	scara: 1:200	Faza: DTAC
proiectat	Ing	data:	Titlu plansa:	PLANSA:
desenat	Ing			

CONSTRUIRE FANTANA
IMOBIL R. DELEA, FN,
MUNICIPIUL VASLUI

DI AN DE SITUATIE