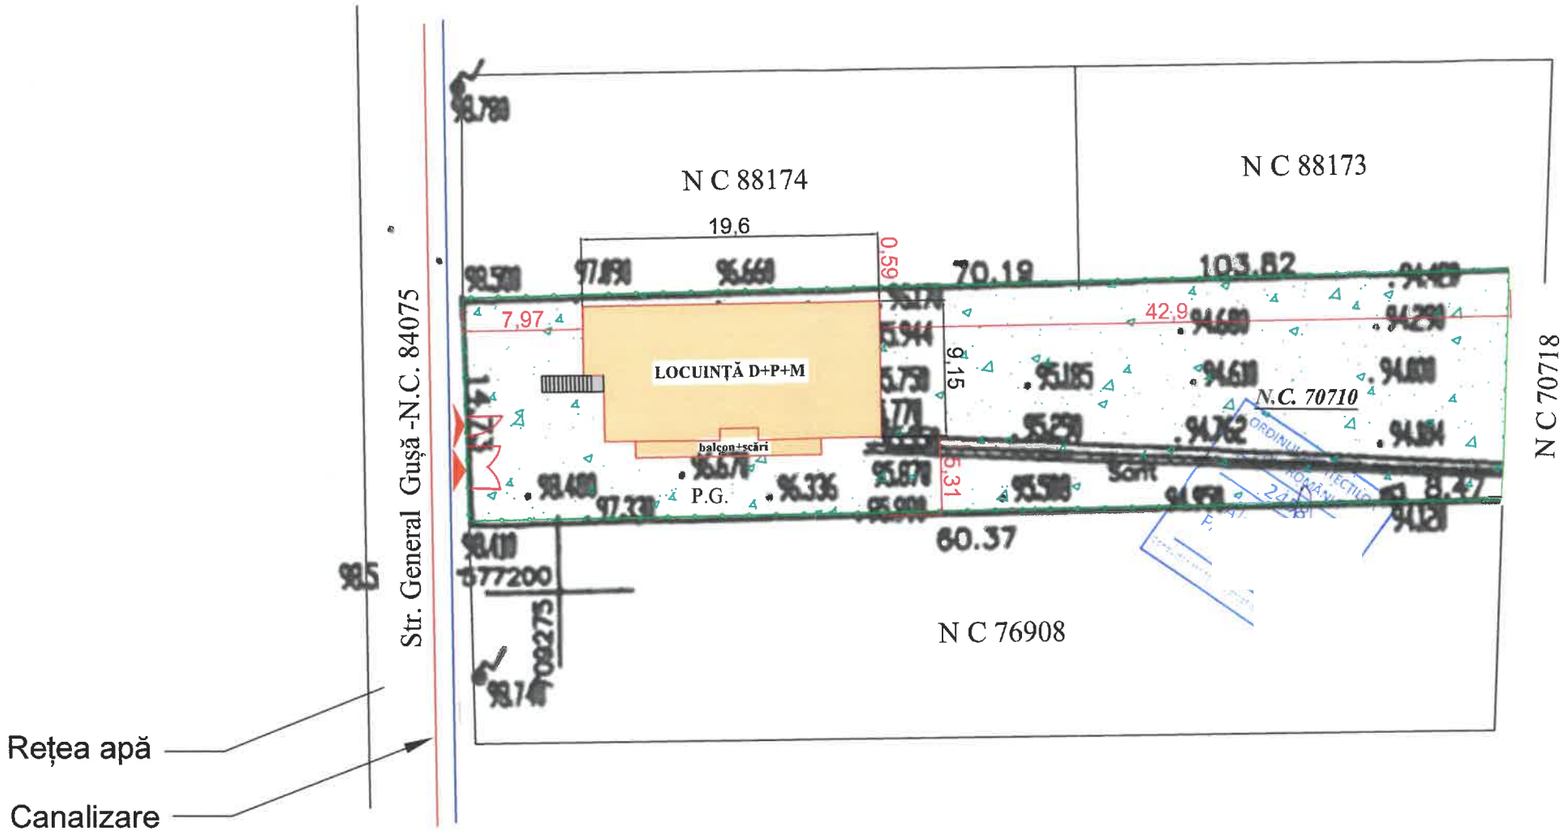

SITUAȚIE EXISTENTĂ	
Funcțiune : Locuință unifamiliala	
Suprafață teren	1047,00 m^2
Suprafață construită	192,00 m^2
Suprafața desfășurată	551,00 m^2
Suprafață utilă	462,60 m^2
Regim de înălțime	Locuință- D+P+M
P.O.T.	18,33 %
C.U.T.	0,5262
Inaltime la streasina	3,50 m
Inaltime la coama	6,75 m

JUDEȚUL VASLUI
PRIMĂRIA MUNICIPIULUI VASLUI
VIZAT SPRE NESCHIMBARE
Anexa la autorizația de construire / desființare
Nr. 229 din 30.09.25

Clasa de importanță	
Categoria de importanță	D
Grad de rezistență la foc	IV
Risc de incendiu	MIC

LEGENDA:	
	Împrejmuire
P.G.	Punct gospodaresc
	Acces pietonal
	Acces auto
	Spatii verzi
	Locuința D+P+M-Existentă

OFICIUL DE CADASTRU SI PUBLICITATE IMOBILIARA VASLUI
Inginer
01.04.2009

Intocmit,
SC TOPOGEOTEHNICS SRL
ing. Luparu Luminita

S.C. DAPRO-IDEEA SRL - VASI					
Specificație	Nume	Semnătura	Scara: 1:500	Beneficiar: I Mun. Vaslui, Str. Cpt. Filote Claudiu, Bl.448, Sc.A, Ap14, Jud. Vaslui	Pr. Nr. 150/2025
Șef proiect	C. A			Titlu proiect: CONSTRUIRE LOCUINȚĂ D+P+M ȘI ÎMPREJMUIRE TEREN-MENȚINERE CONSTRUCȚIE Mun. Vaslui, Str. General Gușa, Fn., Jud. Vaslui	Faza D.T.A.C.
Relevat	C. A		Septembrie 2025	Titlu planșă: PLAN DE SITUATIE	Planșa A1
Desenat	C. A				

LEGENDA FINISAJE :

1 - tâmplărie din PVC cu geam termopan
2 - var lavabil
3 - tablă tip țiglă

JUDEȚUL VASLUI
PRIMĂRIA MUNICIPIULUI VASLUI

Anexa la autorizația de construire
Nr. 229 din 30.06.2025

ORDINUL ARHITECȚILOR ROMÂNIEI

SOCIETATEA COMERCIALĂ S.R.L. VASLUI

S.C. DAPRO-IDEEA SRL - VASLUI

Specificație		Scara: 1:100	Pr. Nr. 150/2025
Șef proiect			
Relevat		Septembrie 2025	Faza D.T.A.C.
Desenat			Planșa A7

CONSTANTIN ȘI
Mun. Vaslui, Str. Cpt. [illegible], Bl.[illegible], Sc.A, Ap.14, Jud. Vaslui

Titlu proiect: **CONSTRUIRE LOCUINȚĂ D+P+M ȘI ÎMPREJMUIRE TEREN-MENȚINERE CONSTRUCȚIE**
Mun. Vaslui, Str. General Gușa, Fn., Jud. Vaslui

Titlu planșă: FAȚADA PRINCIPALĂ

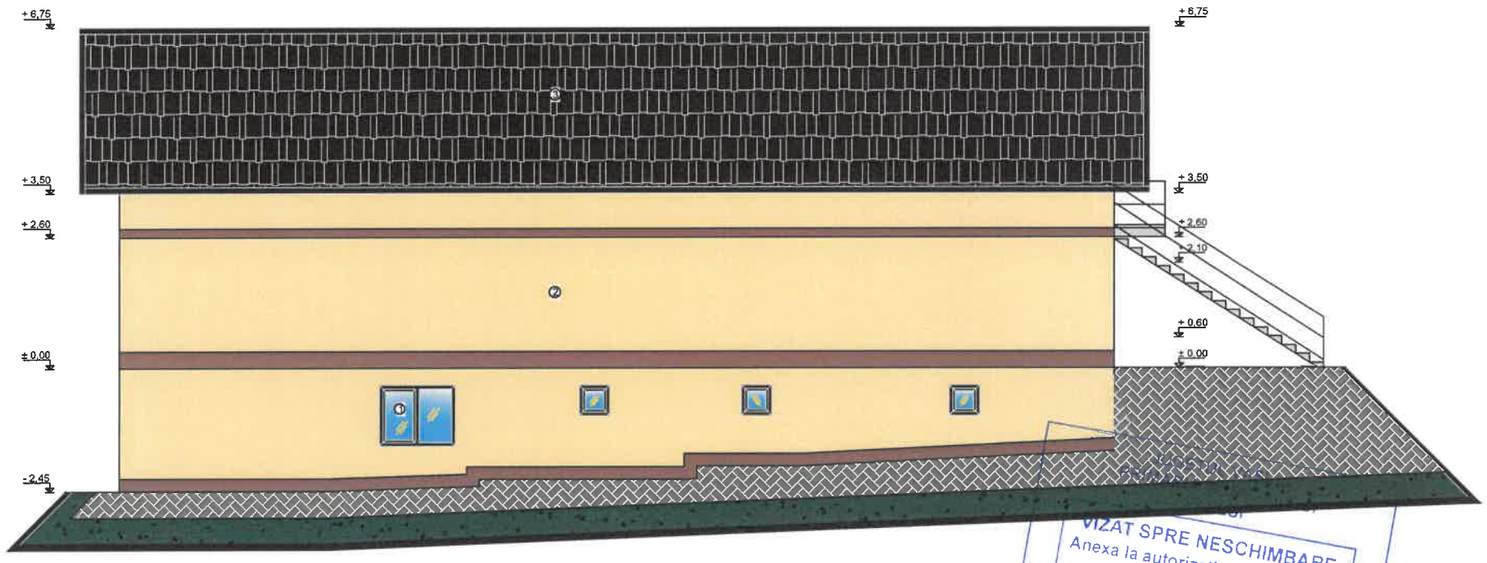

LEGENDA FINISAJE :

1 - tâmplărie din PVC cu geam termopan
2 - var lavabil
3 - tablă tip ţiglă

VIZAT SPRE NESCHIMBARE
Anexa la autorizaţia de construire / desfiinţare
Nr. 229 din 30.06.20 26

S.C. DA[illegible] SRL - VASLUI				Beneficiar: BU[illegible] ANTIN ŞI Mun. Vaslui, Str. Cpt. I [illegible]4, Jud. Vaslui	Pr. Nr. 150/2025
Specificaţie	Nume	Semnătura	Scara: 1:100	Titlu proiect: CONSTRUIRE LOCUINŢĂ D+P+M ŞI ÎMPREJMUIRE TEREN-MENŢINERE CONSTRUCŢIE Mun. Vaslui. Str. General Guşa, Fn., Jud. Vaslui	Faza D.T.A.C.
Şef proiect			Septembrie 2025	Titlu planşă: FAŢADA PRINCIPALĂ	Planşa A8
Relevat					
Desenat					

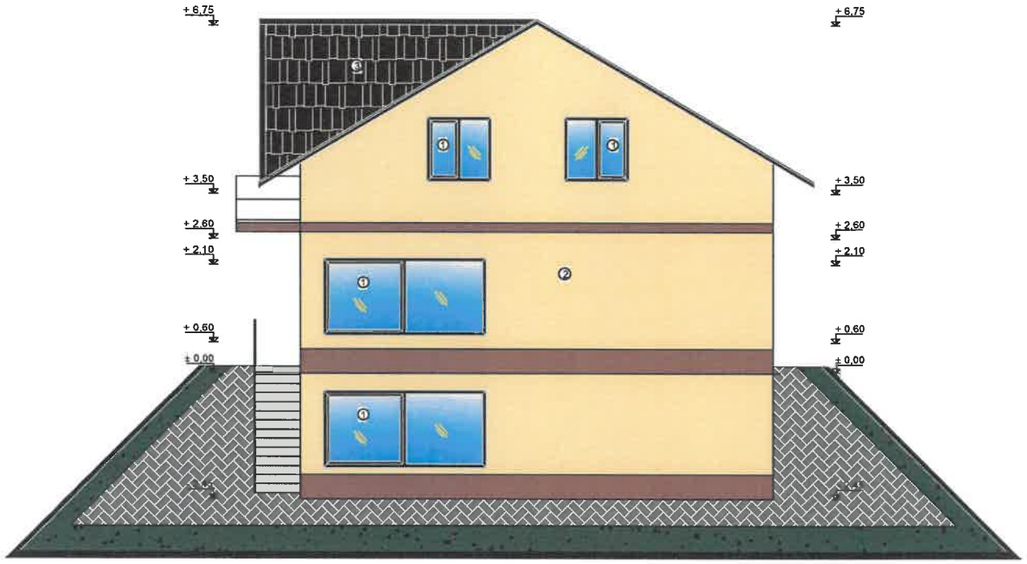

LEGENDA FINISAJE :

1 - tâmplărie din PVC cu geam termopan
2 - var lavabil
3 - tablă tip țiglă

JUDEȚUL VASLUI
PRIMĂRIA MUNICIPIULUI VASLUI
VIZAT SPRE NESCHIMBARE
Anexa la autorizația de construire
Nr. 229 din 3006 2025

S.C. DAPRO-IDEEA SRL - VASLUI				Beneficiar: **BUTNARU CONSTANTIN ȘI** Mun. Vaslui, Str. Cpt. Filote Claudiu, Bl.448, Sc.A, Ap14, Jud. Vaslui	Pr. Nr. 150/2025
Specificație	Nume	Semnătura	Scara: 1:100	Titlu proiect: **CONSTRUIRE LOCUINȚĂ D+P+M ȘI ÎMPREJMUIRE TEREN-MENȚINERE CONSTRUCȚIE** Mun. Vaslui, Str. General Gușa, Fn., Jud. Vaslui	Faza D.T.A.C.
Șef proiect	C. Arh.				
Relevat	C. Arh.		eptembrie 2025	Titlu planșă: FAȚADA LATERAL-DREAPTA	Planșa A9
Desenat	Ing. C				

JUDEȚUL VA...
PRIMĂRIA MUNICIPIU...
VASLUI
VIZAT SPRE NESC...
Anexa la autorizația de...
Nr. 229 din 2026
Arhit...

LEGENDA FINISAJE :

1 - tâmplărie din PVC cu geam termopan
2 - var lavabil
3 - tablă tip țiglă

ORDINUL ARHITECȚILOR ... ROMÂNIA
Conducător arhitect cu drept de semnătură

SOCIETATEA COMERCIALĂ ★ CUI 36799430 S.R.L.

S.C. DAPRO-IDEEA SRL - VASLUI				Beneficiar: ... Mun. Vaslui, Str. Cpt. Radu Ciaburu, Bl.446, Sc.A, Ap14, Jud. Vaslui	Pr. Nr. 150/2025
Specificaţie	Nume	Semnătura	Scara: 1:100	Titlu proiect: CONSTRUIRE LOCUINȚĂ D+P+M ȘI ÎMPREJMUIRE TEREN-MENȚINERE CONSTRUCȚIE Mun. Vaslui, Str. General Guşa, Fn., Jud. Vaslui	Faza D.T.A.C.
Şef proiect	C. Ar...				
Relevat	C. Ar...		ptembrie 2025	Titlu planşă: FAȚADA LATERAL-STÂNGA	Planşa A10
Desenat	Ing.				

4