ing. I	D. S		,D2	REF. NR. / 2026
Verificator	*Nume*	*Semnătura*		*Referat de verificare*

Proiectant: S.C. JULY EXPERT CONSULTING S.R.L.
Director general: IULIA VIZINTEANU

Beneficiar: MUNICIPIUL VASLUI
JUDEȚUL VASLUI

Specificaţie	*Nume*	*Semnătura*
Şef proiect		
Proiectat		
Desenat		

Scara: 1:2500

Data: Februarie 2026

Titlu proiect: „ACCES SECUNDAR DEPOU PENTRU TRANSPORT PUBLIC ÎN MUNICIPIUL VASLUI"

Titlu planşă: PLAN DE AN

Proiect nr.: 366/2026

FAZA: D.T.A.C

Planşa: PA-01

S.C. JULY EXPERT CONSULTING S.R.L. C.U.I. RO24636057 J37/798/2008 BÂRLAD-VASLUI

PRIMĂRIA MUNICIPIULUI VASLUI
SPRE NESCHIMBARE
Pentru autorizaţia de construire

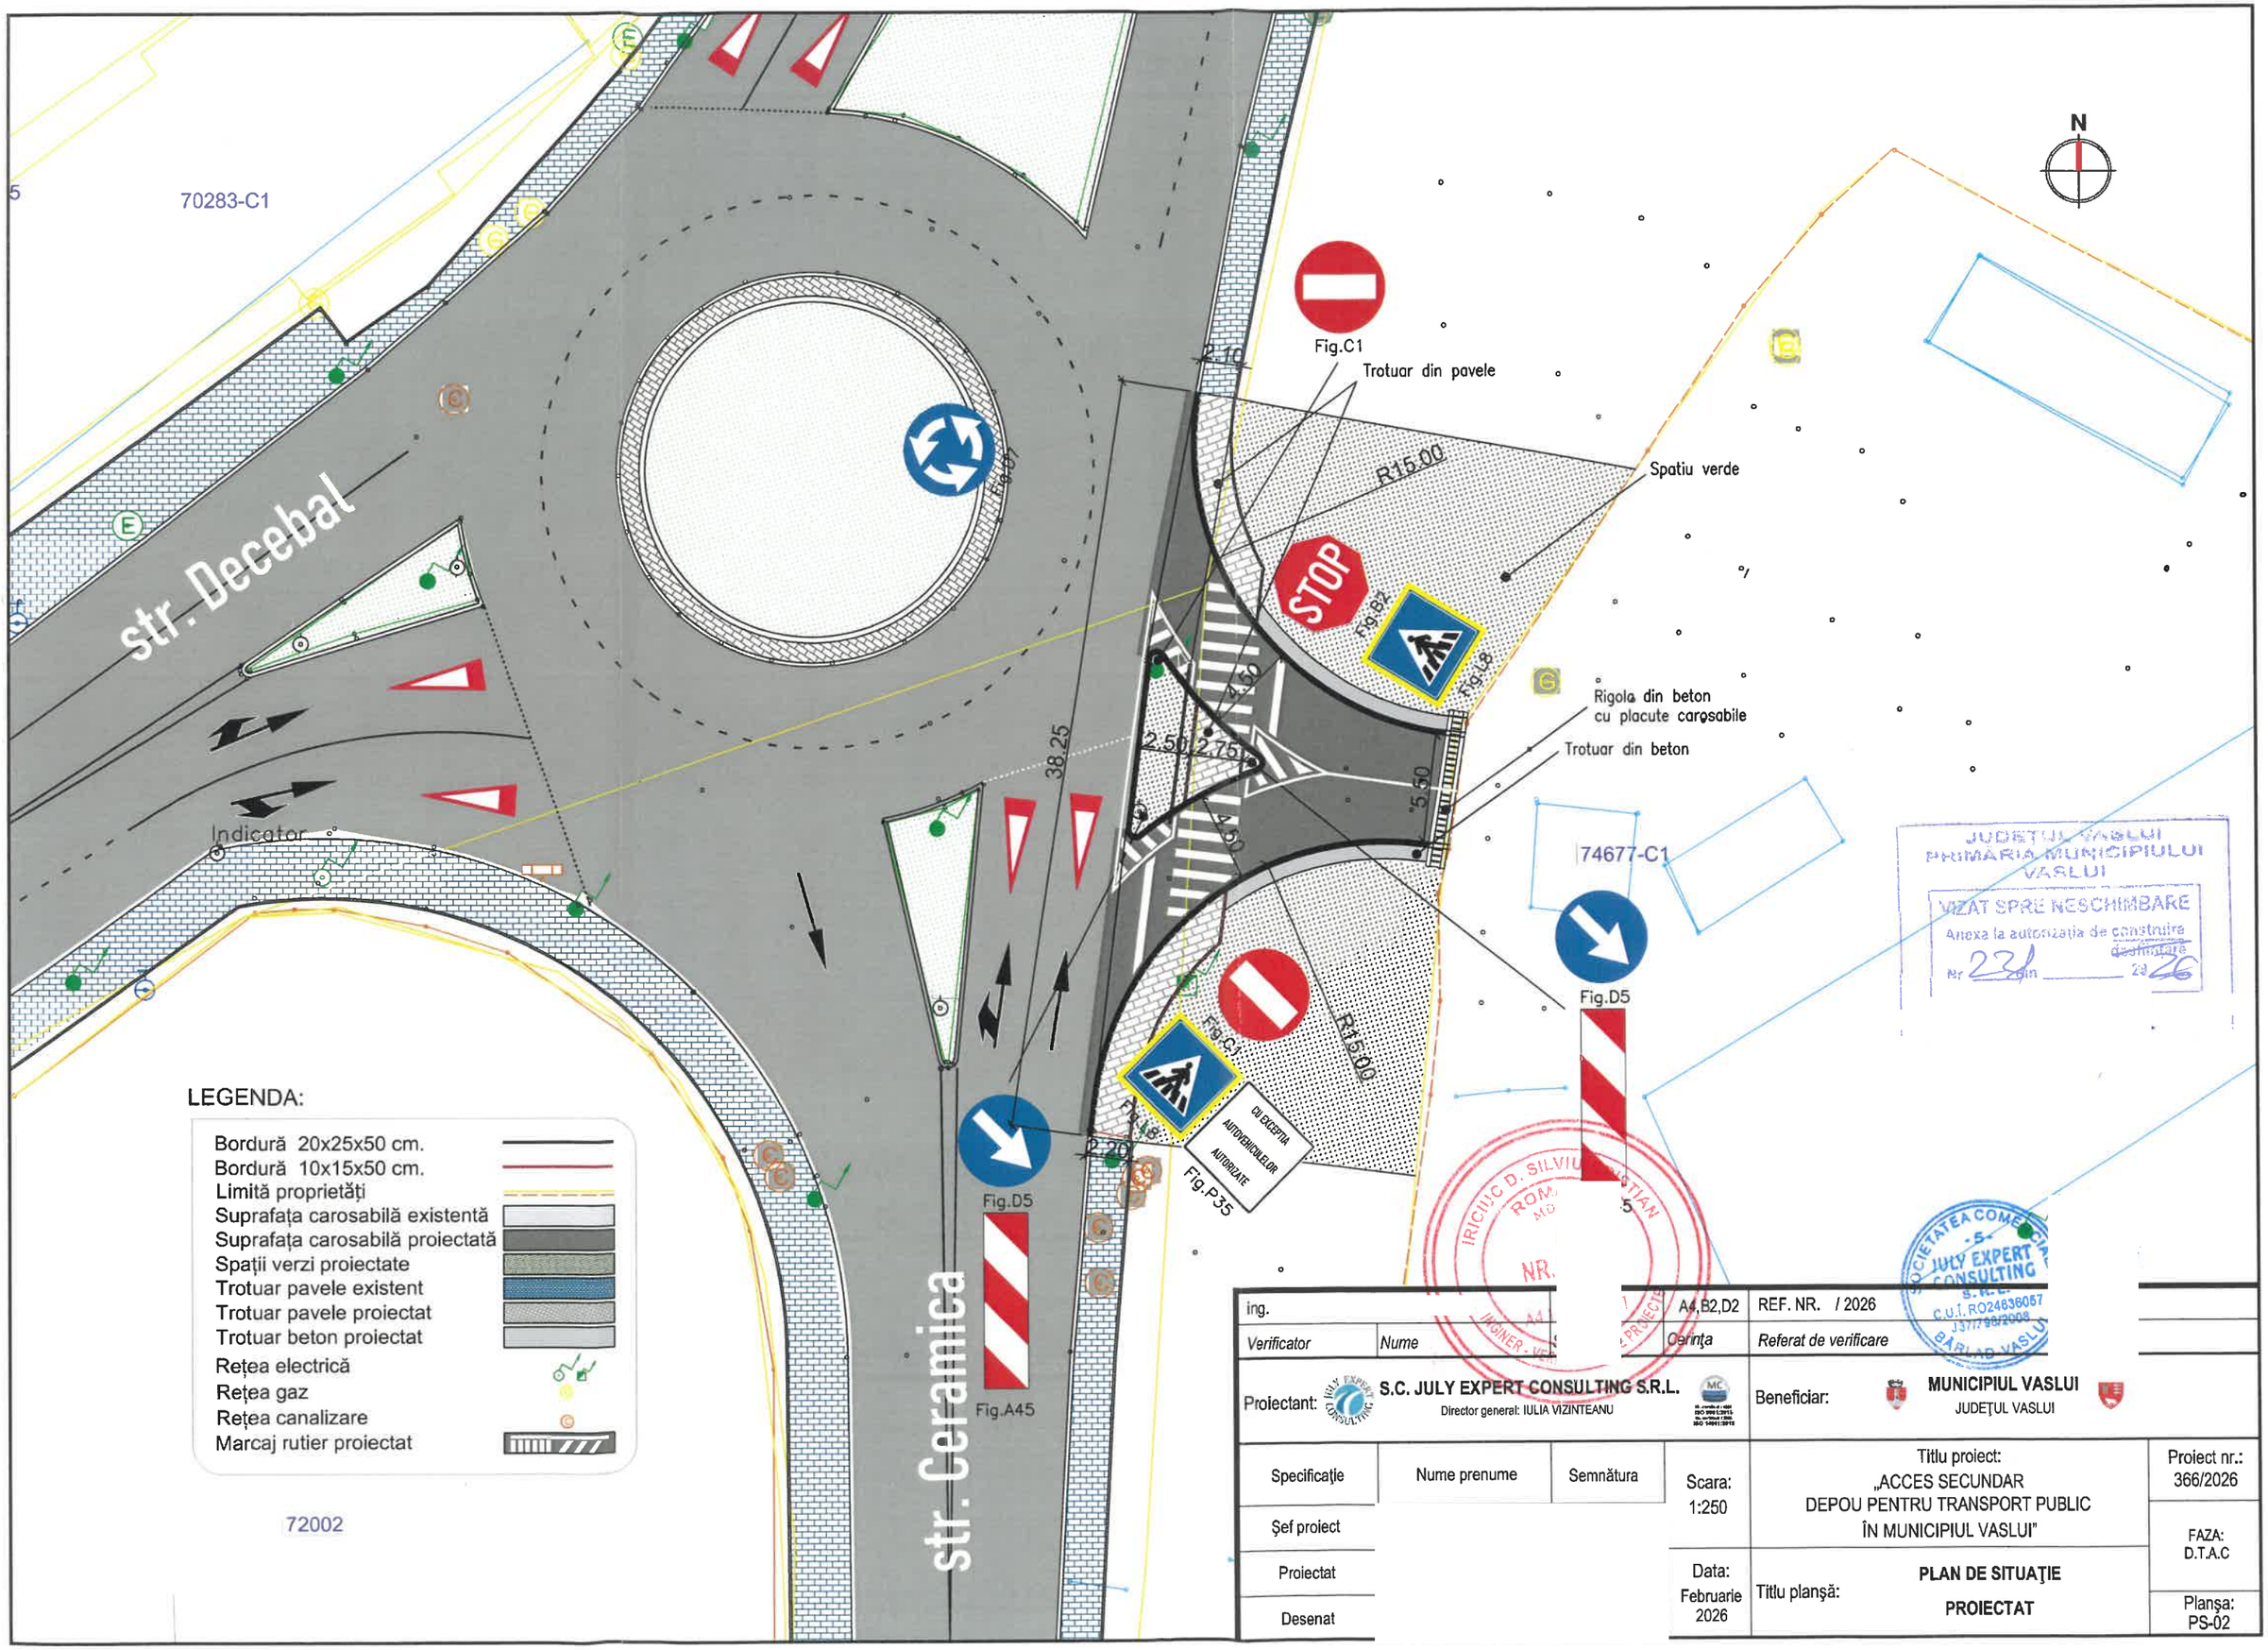
70283-C1
str. Decebal
Indicator
Fig.C1
Trotuar din pavele
R15.00
Spatiu verde
STOP
Fig.B2
Fig.L8
Rigola din beton
cu placute carosabile
Trotuar din beton
74677-C1
Fig.D5
Fig.C1
R15.00
Fig.P35
CU EXCEPTIA AUTOVEHICULELOR AUTORIZATE
Fig.D5
Fig.A45
str. Ceramica
38.25
2.50
2.75
4.50
5.50
2.20
N
LEGENDA:
Bordură 20x25x50 cm.
Bordură 10x15x50 cm.
Limită proprietăți
Suprafața carosabilă existentă
Suprafața carosabilă proiectată
Spații verzi proiectate
Trotuar pavele existent
Trotuar pavele proiectat
Trotuar beton proiectat
Rețea electrică
Rețea gaz
Rețea canalizare
Marcaj rutier proiectat
72002
JUDEȚUL VASLUI
PRIMĂRIA MUNICIPIULUI VASLUI
VIZAT SPRE NESCHIMBARE
Anexa la autorizația de construire / desființare
Nr. 231 din 29.01.26
ing.
A4,B2,D2
REF. NR. / 2026
Verificator
Nume
Cerința
Referat de verificare
Proiectant: S.C. JULY EXPERT CONSULTING S.R.L.
Director general: IULIA VIZINTEANU
Beneficiar: MUNICIPIUL VASLUI
JUDEȚUL VASLUI
Specificație
Nume prenume
Semnătura
Scara: 1:250
Titlu proiect: „ACCES SECUNDAR DEPOU PENTRU TRANSPORT PUBLIC ÎN MUNICIPIUL VASLUI”
Proiect nr.: 366/2026
Șef proiect
FAZA: D.T.A.C
Proiectat
Data: Februarie 2026
Titlu planșă: PLAN DE SITUAȚIE PROIECTAT
Desenat
Planșa: PS-02

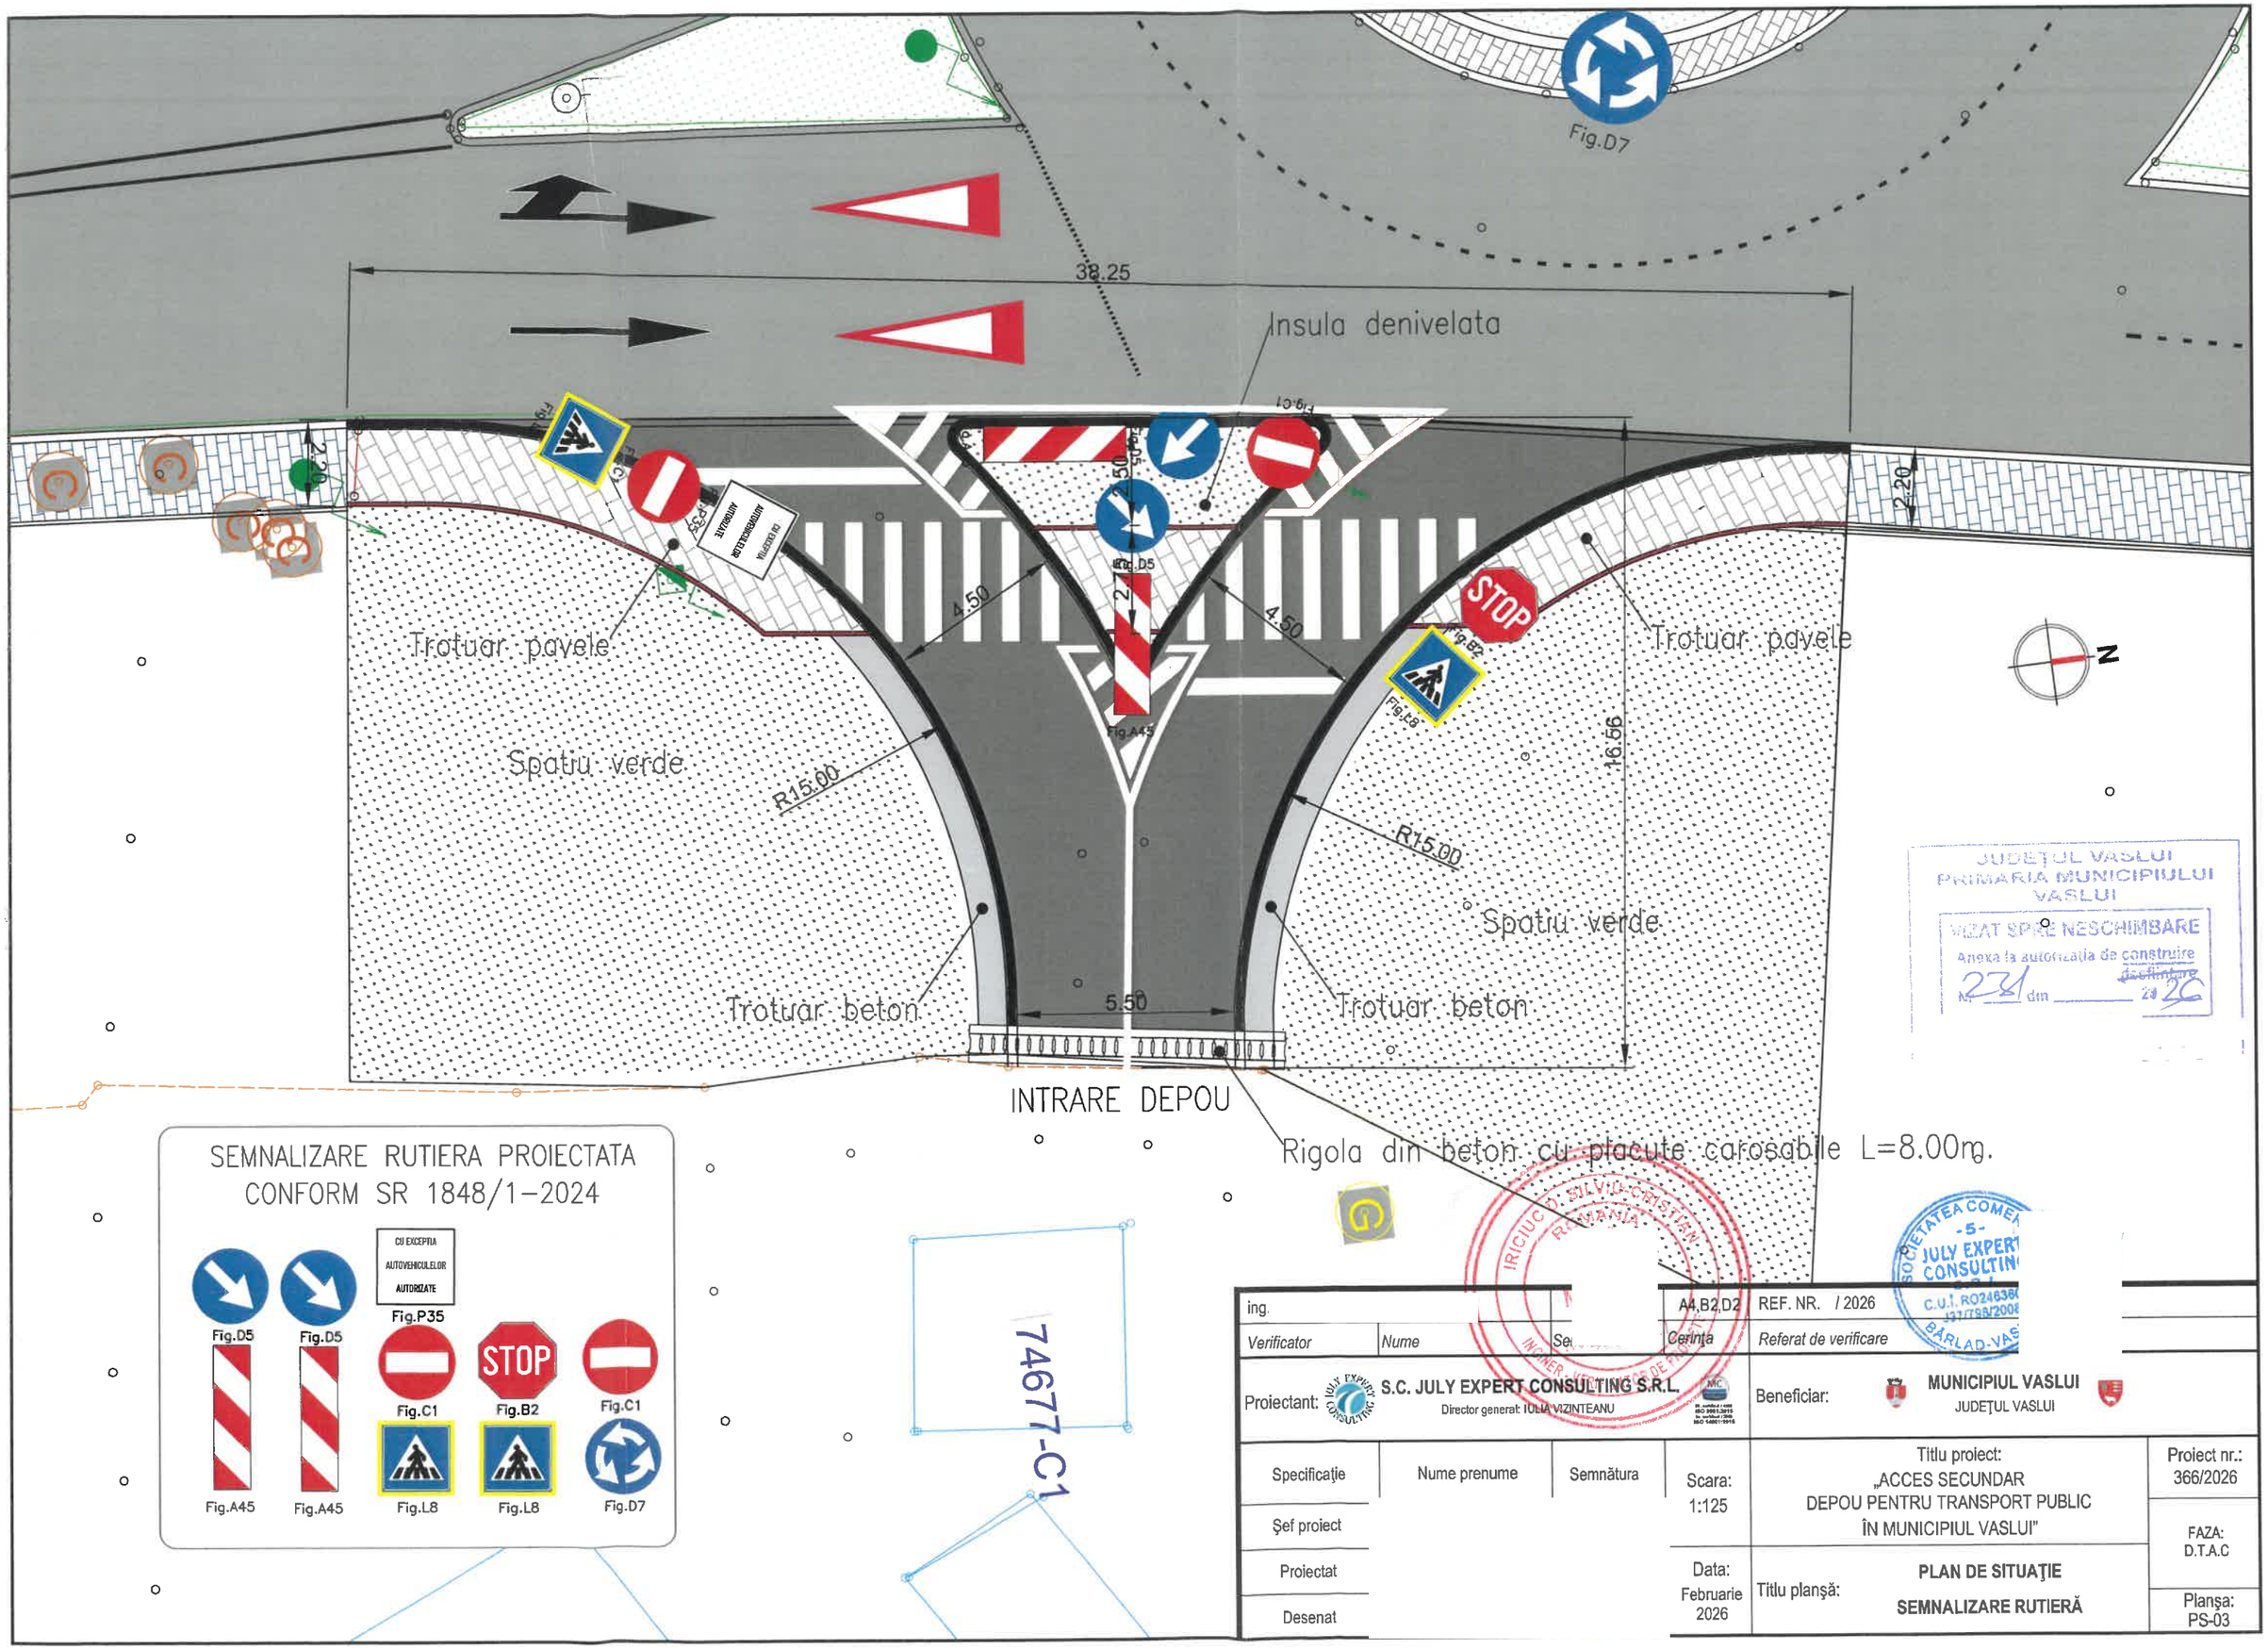

SEMNALIZARE RUTIERA PROIECTATA
CONFORM SR 1848/1-2024

JUDEȚUL VASLUI
PRIMĂRIA MUNICIPIULUI VASLUI
VIZAT SPRE NESCHIMBARE
Anexa la autorizația de construire
Nr. 231 din dezlipire 2026

ing.			A4,B2,D2	REF. NR. / 2026	
Verificator	Nume	Se	Cerința	Referat de verificare	
Proiectant: S.C. JULY EXPERT CONSULTING S.R.L. Director general: IULIA VIZINTEANU			Beneficiar: MUNICIPIUL VASLUI JUDEȚUL VASLUI		
Specificație	Nume prenume	Semnătura	Scara: 1:125	Titlu proiect: „ACCES SECUNDAR DEPOU PENTRU TRANSPORT PUBLIC ÎN MUNICIPIUL VASLUI"	Proiect nr.: 366/2026
Șef proiect					FAZA: D.T.A.C
Proiectat			Data: Februarie 2026	Titlu planșă: PLAN DE SITUAȚIE SEMNALIZARE RUTIERĂ	Planșa: PS-03
Desenat					