


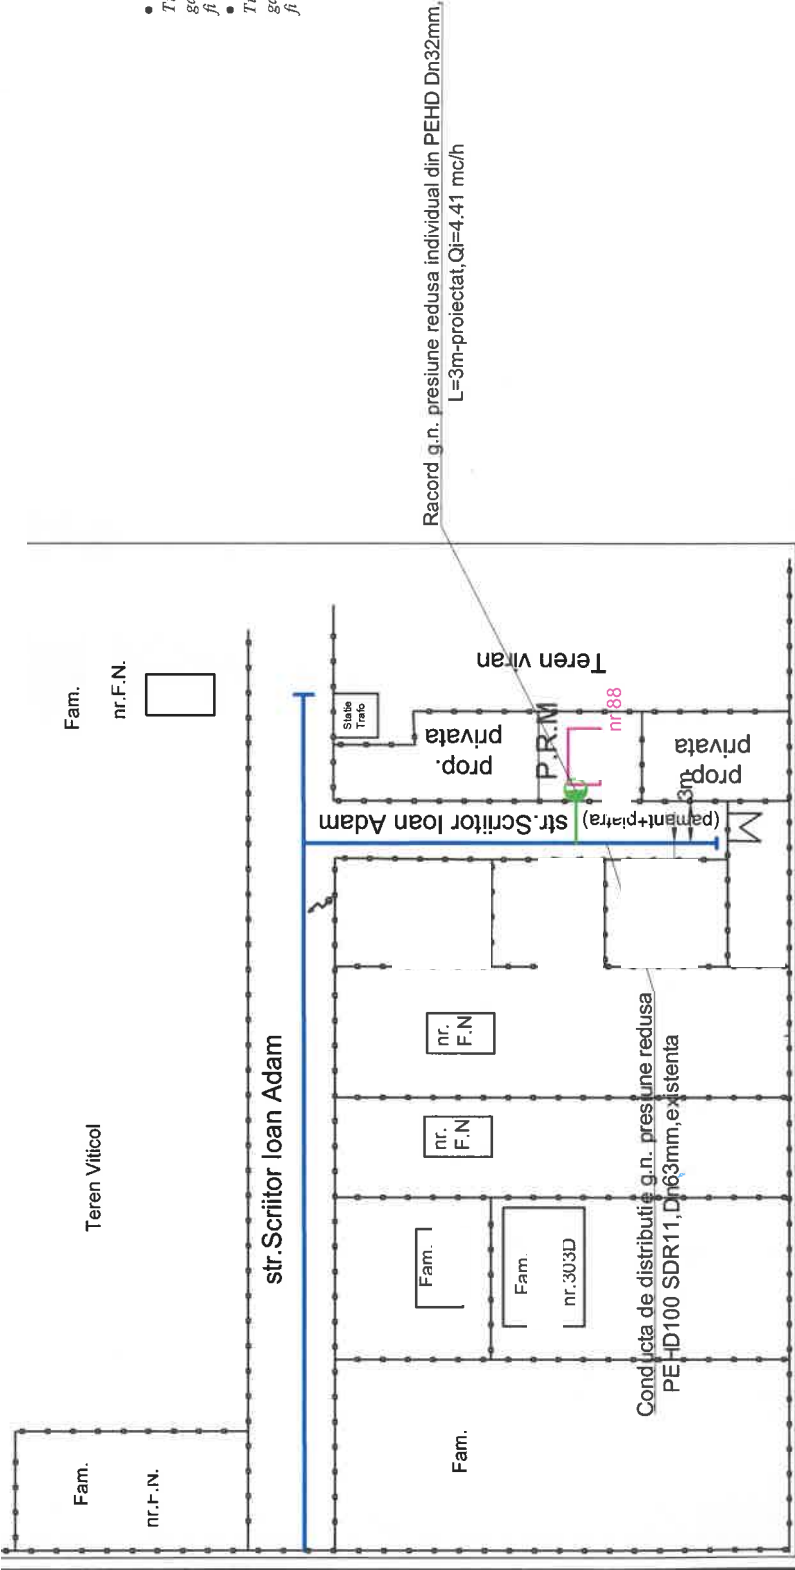

- NOTA:
- Proba de rezistență: verificarea se va realiza la presiunea de 9 bar. Timpul de realizare a probei de rezistență la presiune a conductei de distribuție a gazelor naturale, a racordului sau a instalației de utilizare a gazelor naturale va fi de 1 oră);
 - Proba de etanșeitate: verificarea se va realiza la presiunea de 6 bar. Timpul de realizare a probei de etanșeitate la presiune a conductei de distribuție a gazelor naturale, a racordului sau a instalației de utilizare a gazelor naturale va fi de 1 oră);



JUDEȚUL VASLUI
PRIMĂRIA MUNICIPIULUI VASLUI

VIZAT SPRE NESCHIMBARE
Anexa la autorizația de construire

Nr. 232 din 06.07.2026

Arhitect - șef.

P.R.M. ECHIPAT: A) REGULATOR TIP UZ CASNIC
- Qmax = 25 mc/h P1=2-0.05 Bar, P2=0.025 Bar
B) CONTOR VOLUMETRIC CU MEMBRANA TIP G4

LEGENDA

FAM.

MUN. VASLUI, JUU. VASLUI

RACORD G.N. INDIVIDUAL DIN PE Ø32mm, L=3m, PROIECTAT, CE SE VA MONTA SUBTERAN PE STR. SCRITOR IOAN ADAM

CONDUCTA G.N. PR. REDUSA DIN PE Ø63mm, EXISTENTA

F	Executant	Denumire Proiect:	Nr. Plansa:
		RACORD G.N. INDIVIDUAL PRES. MEDIE DIN PEHD SI P.R.M. PENTRU ALIMENTARE CU G.N. A IMOBILULUI STR. SCRITOR IOAN ADAM, NR. 88, MUN. VASLUI, JUU. VASLUI	G1
		Scara:	PLAN DE SITUATIE
		2026	122/2026 P.Th. + D.D.

rev.1