




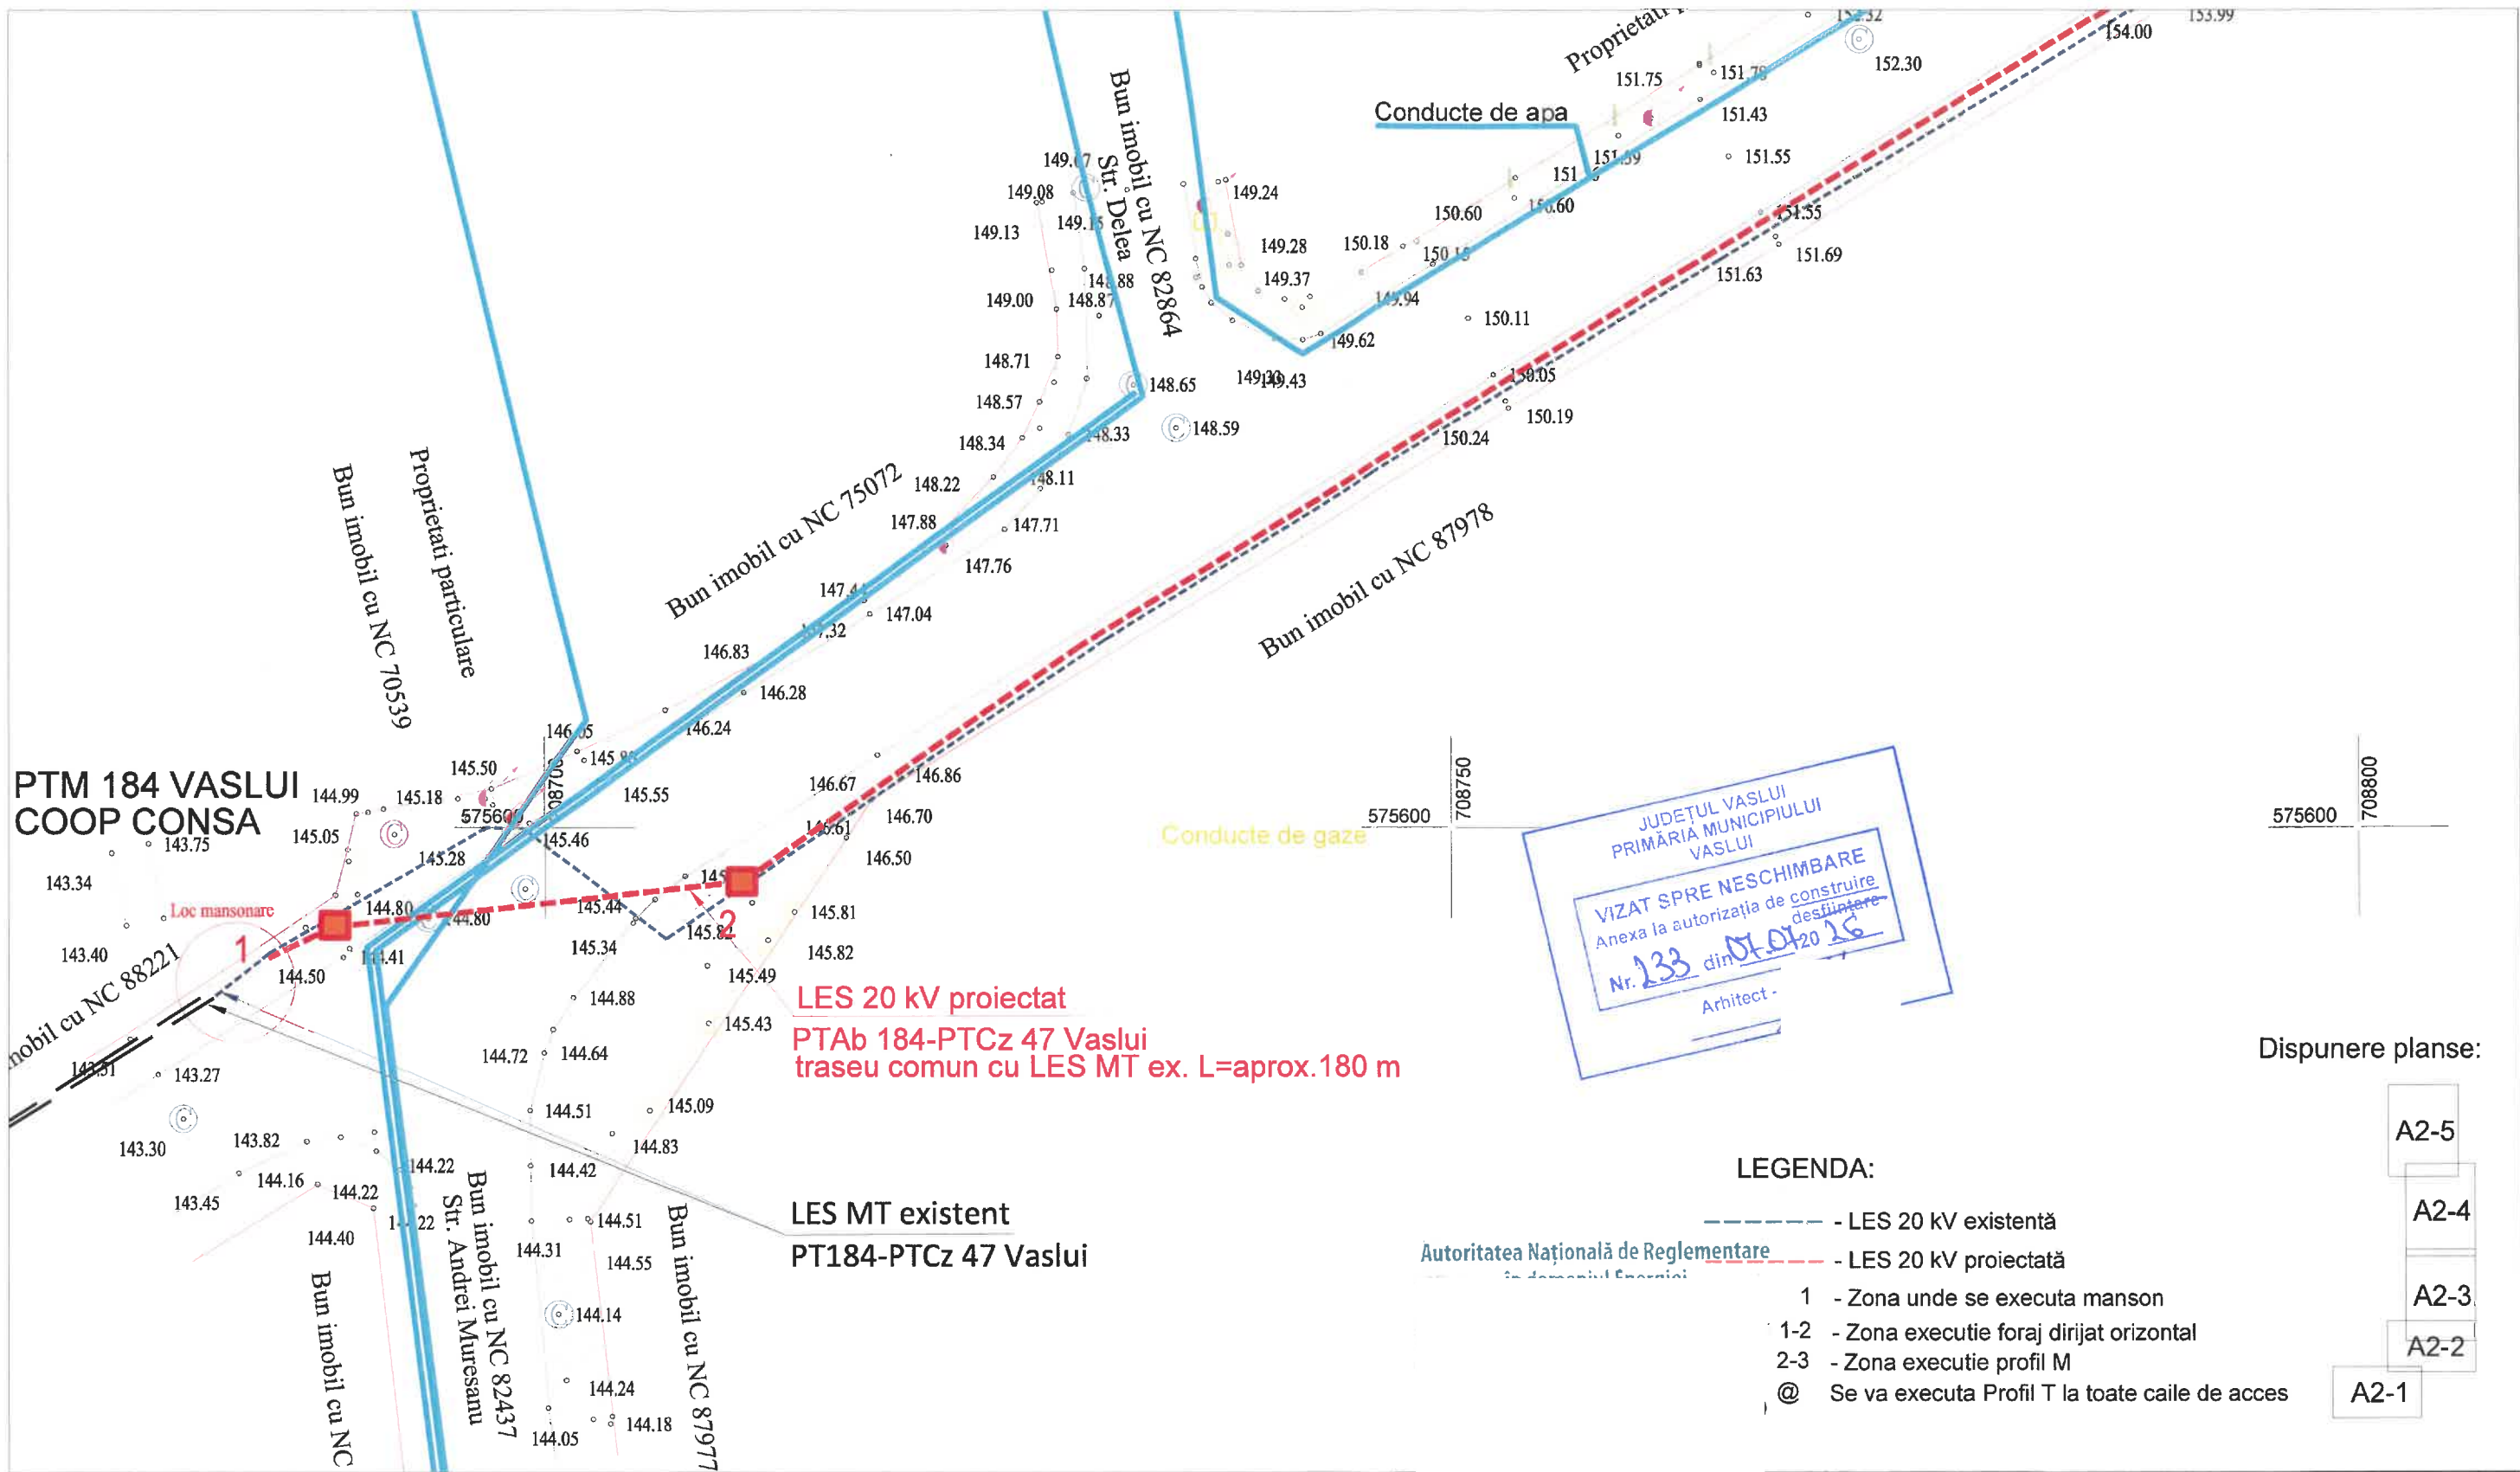

VERIFICATOR / EXPERT	NUME / Prenume	SEMĂTURĂ	CERINȚĂ	REFERAT / EXPERTIZĂ NR. / DATA
Elaborat de	Beneficiar :			Pr. nr. : 06/2026
SPECIFICAȚI ȘEF PROIECT	Scara: 1:350			Titlu proiect: Modernizare LEA 20 kV PT 184-PT 47 Vaslui, judetul Vaslui
PROIECTAT	Data: 6.2026			Titlu planșă: Plan de situatie proiectata
DESENAT				Faza : D.T.A.C. Planșa : A2-1

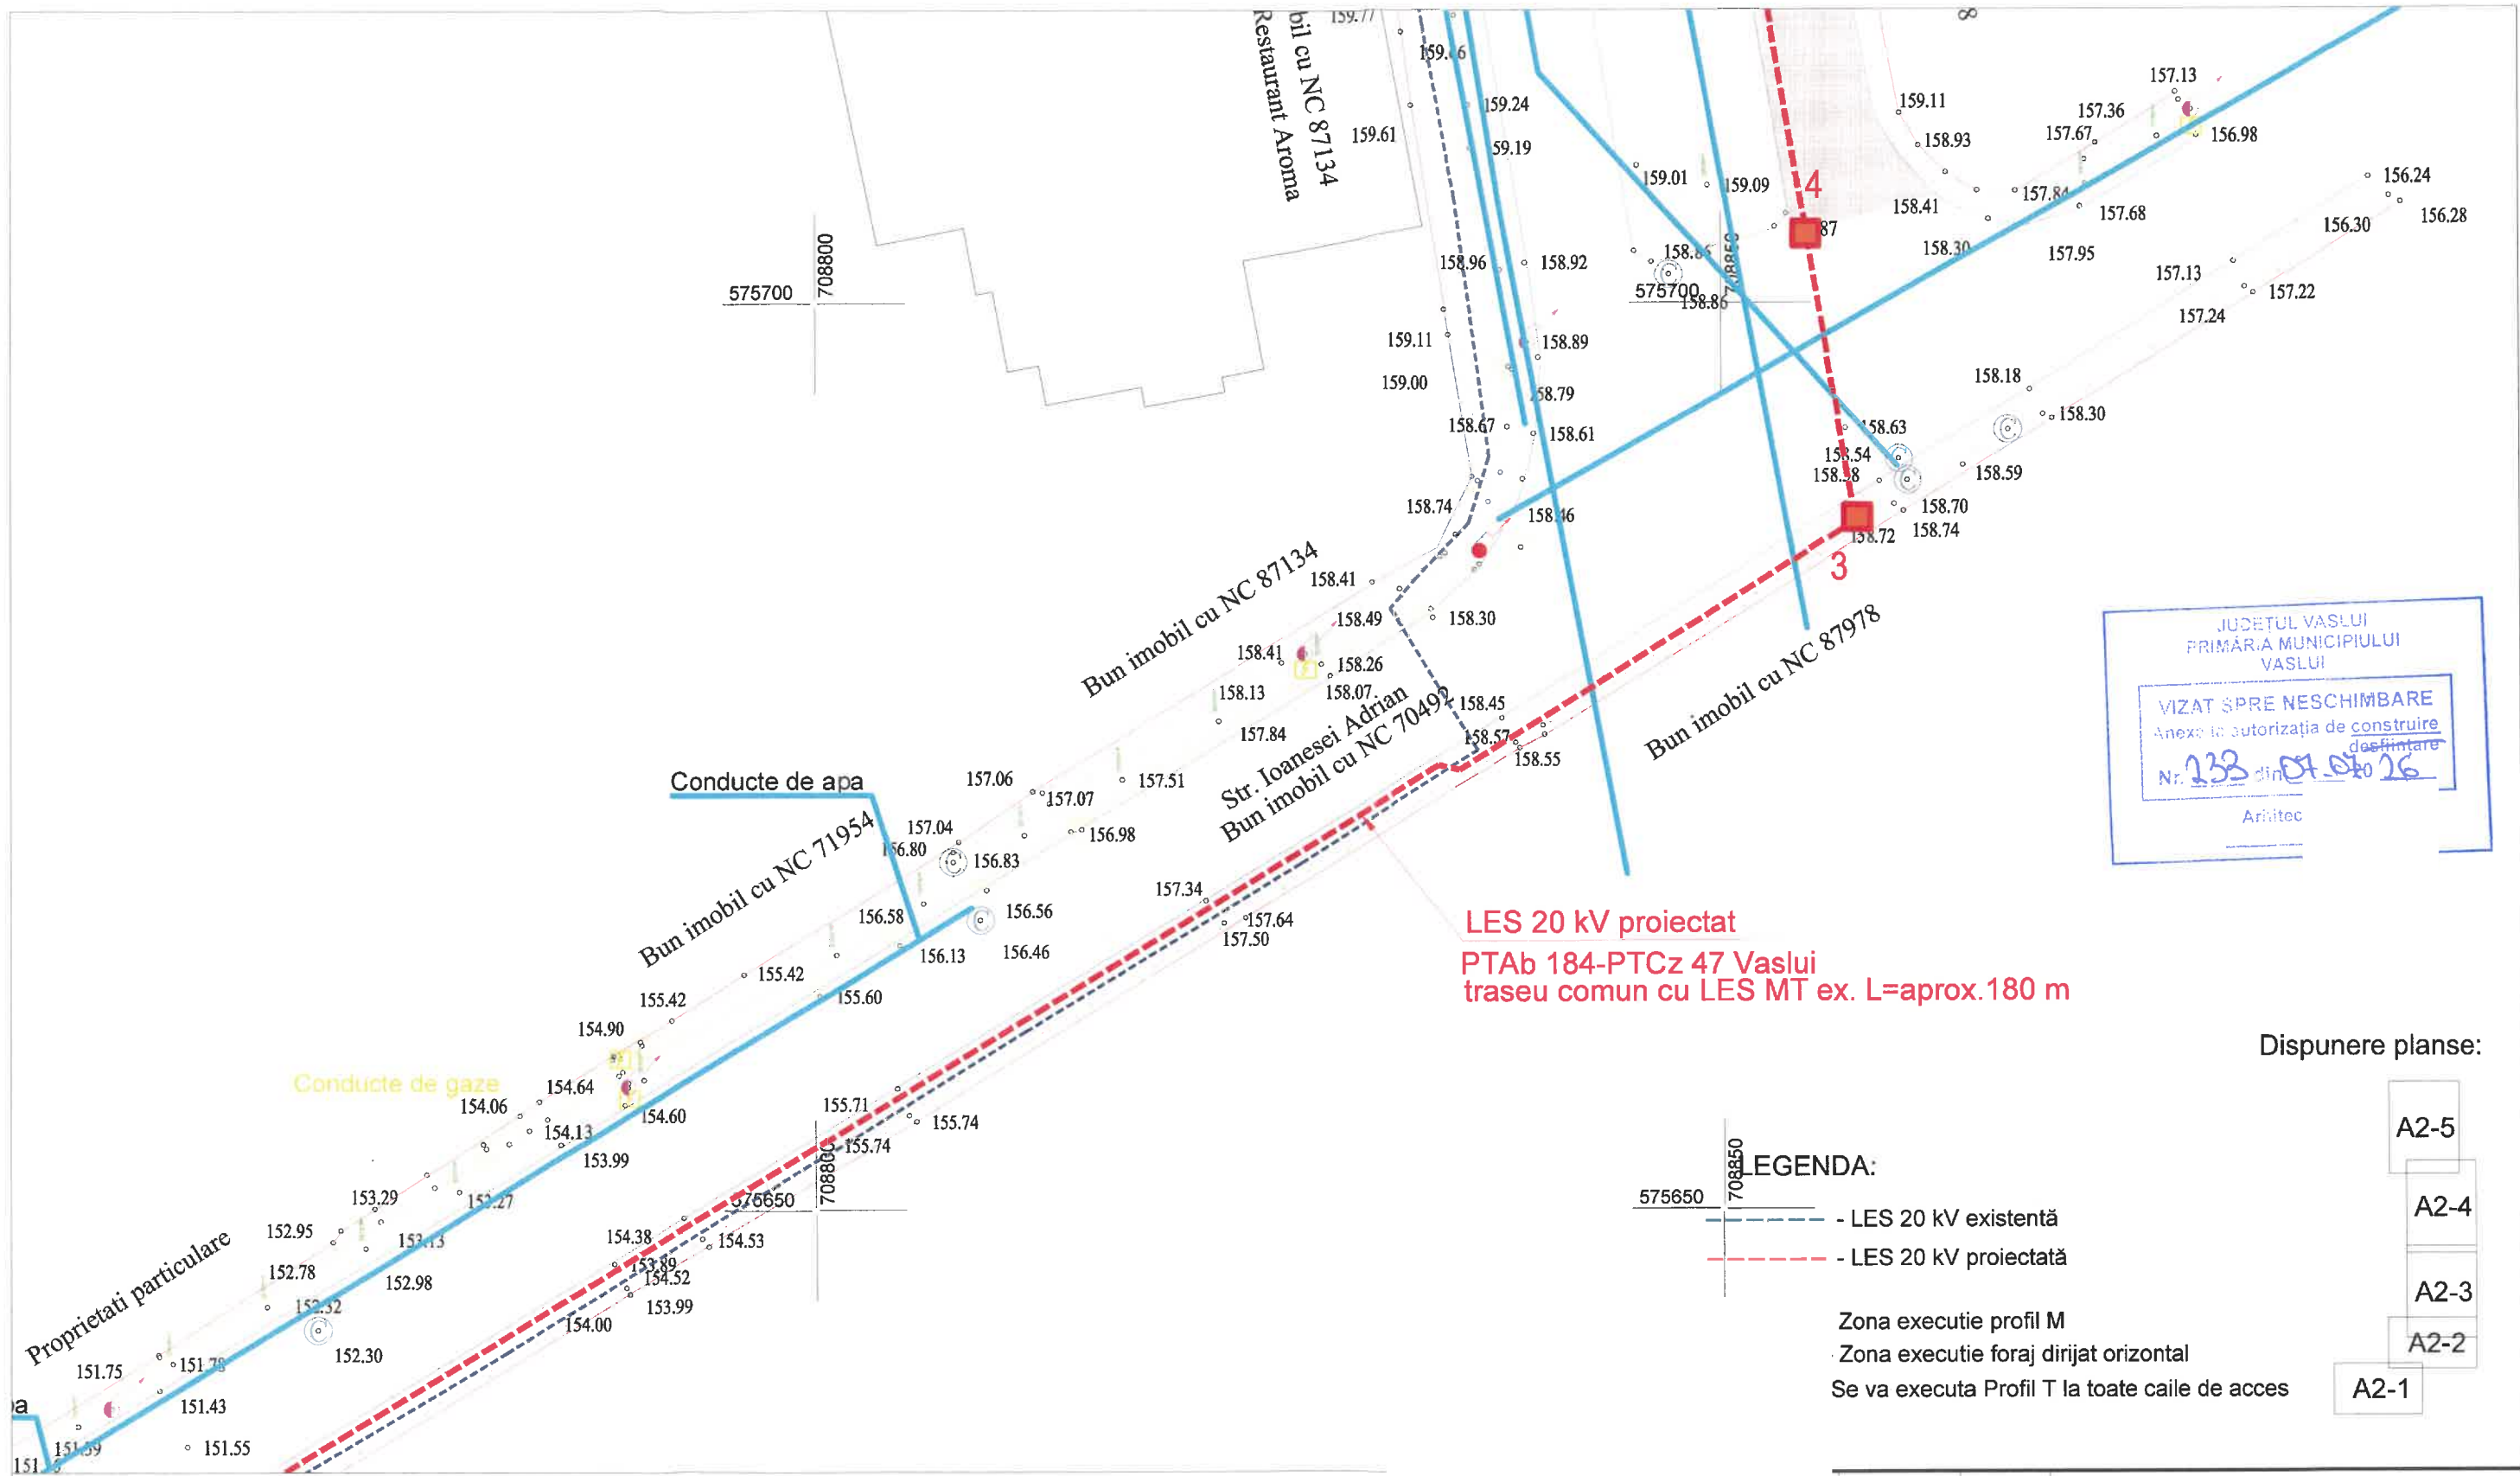

VERIFICATOR / EXPERT	NUME / Prenume	SEMNĂTURĂ	CERINȚĂ	REFERAT / EXPERTIZĂ NR. / DATA	
				Beneficiar :	Pr. nr. : 06/2026
SPECIFICAȚIE				Scara:	Faza :
ȘEF PROIECT				1:350	D.T.A.C
PROIECTAT				Data:	Planșa :
DESENAT				06.2026	A2-2

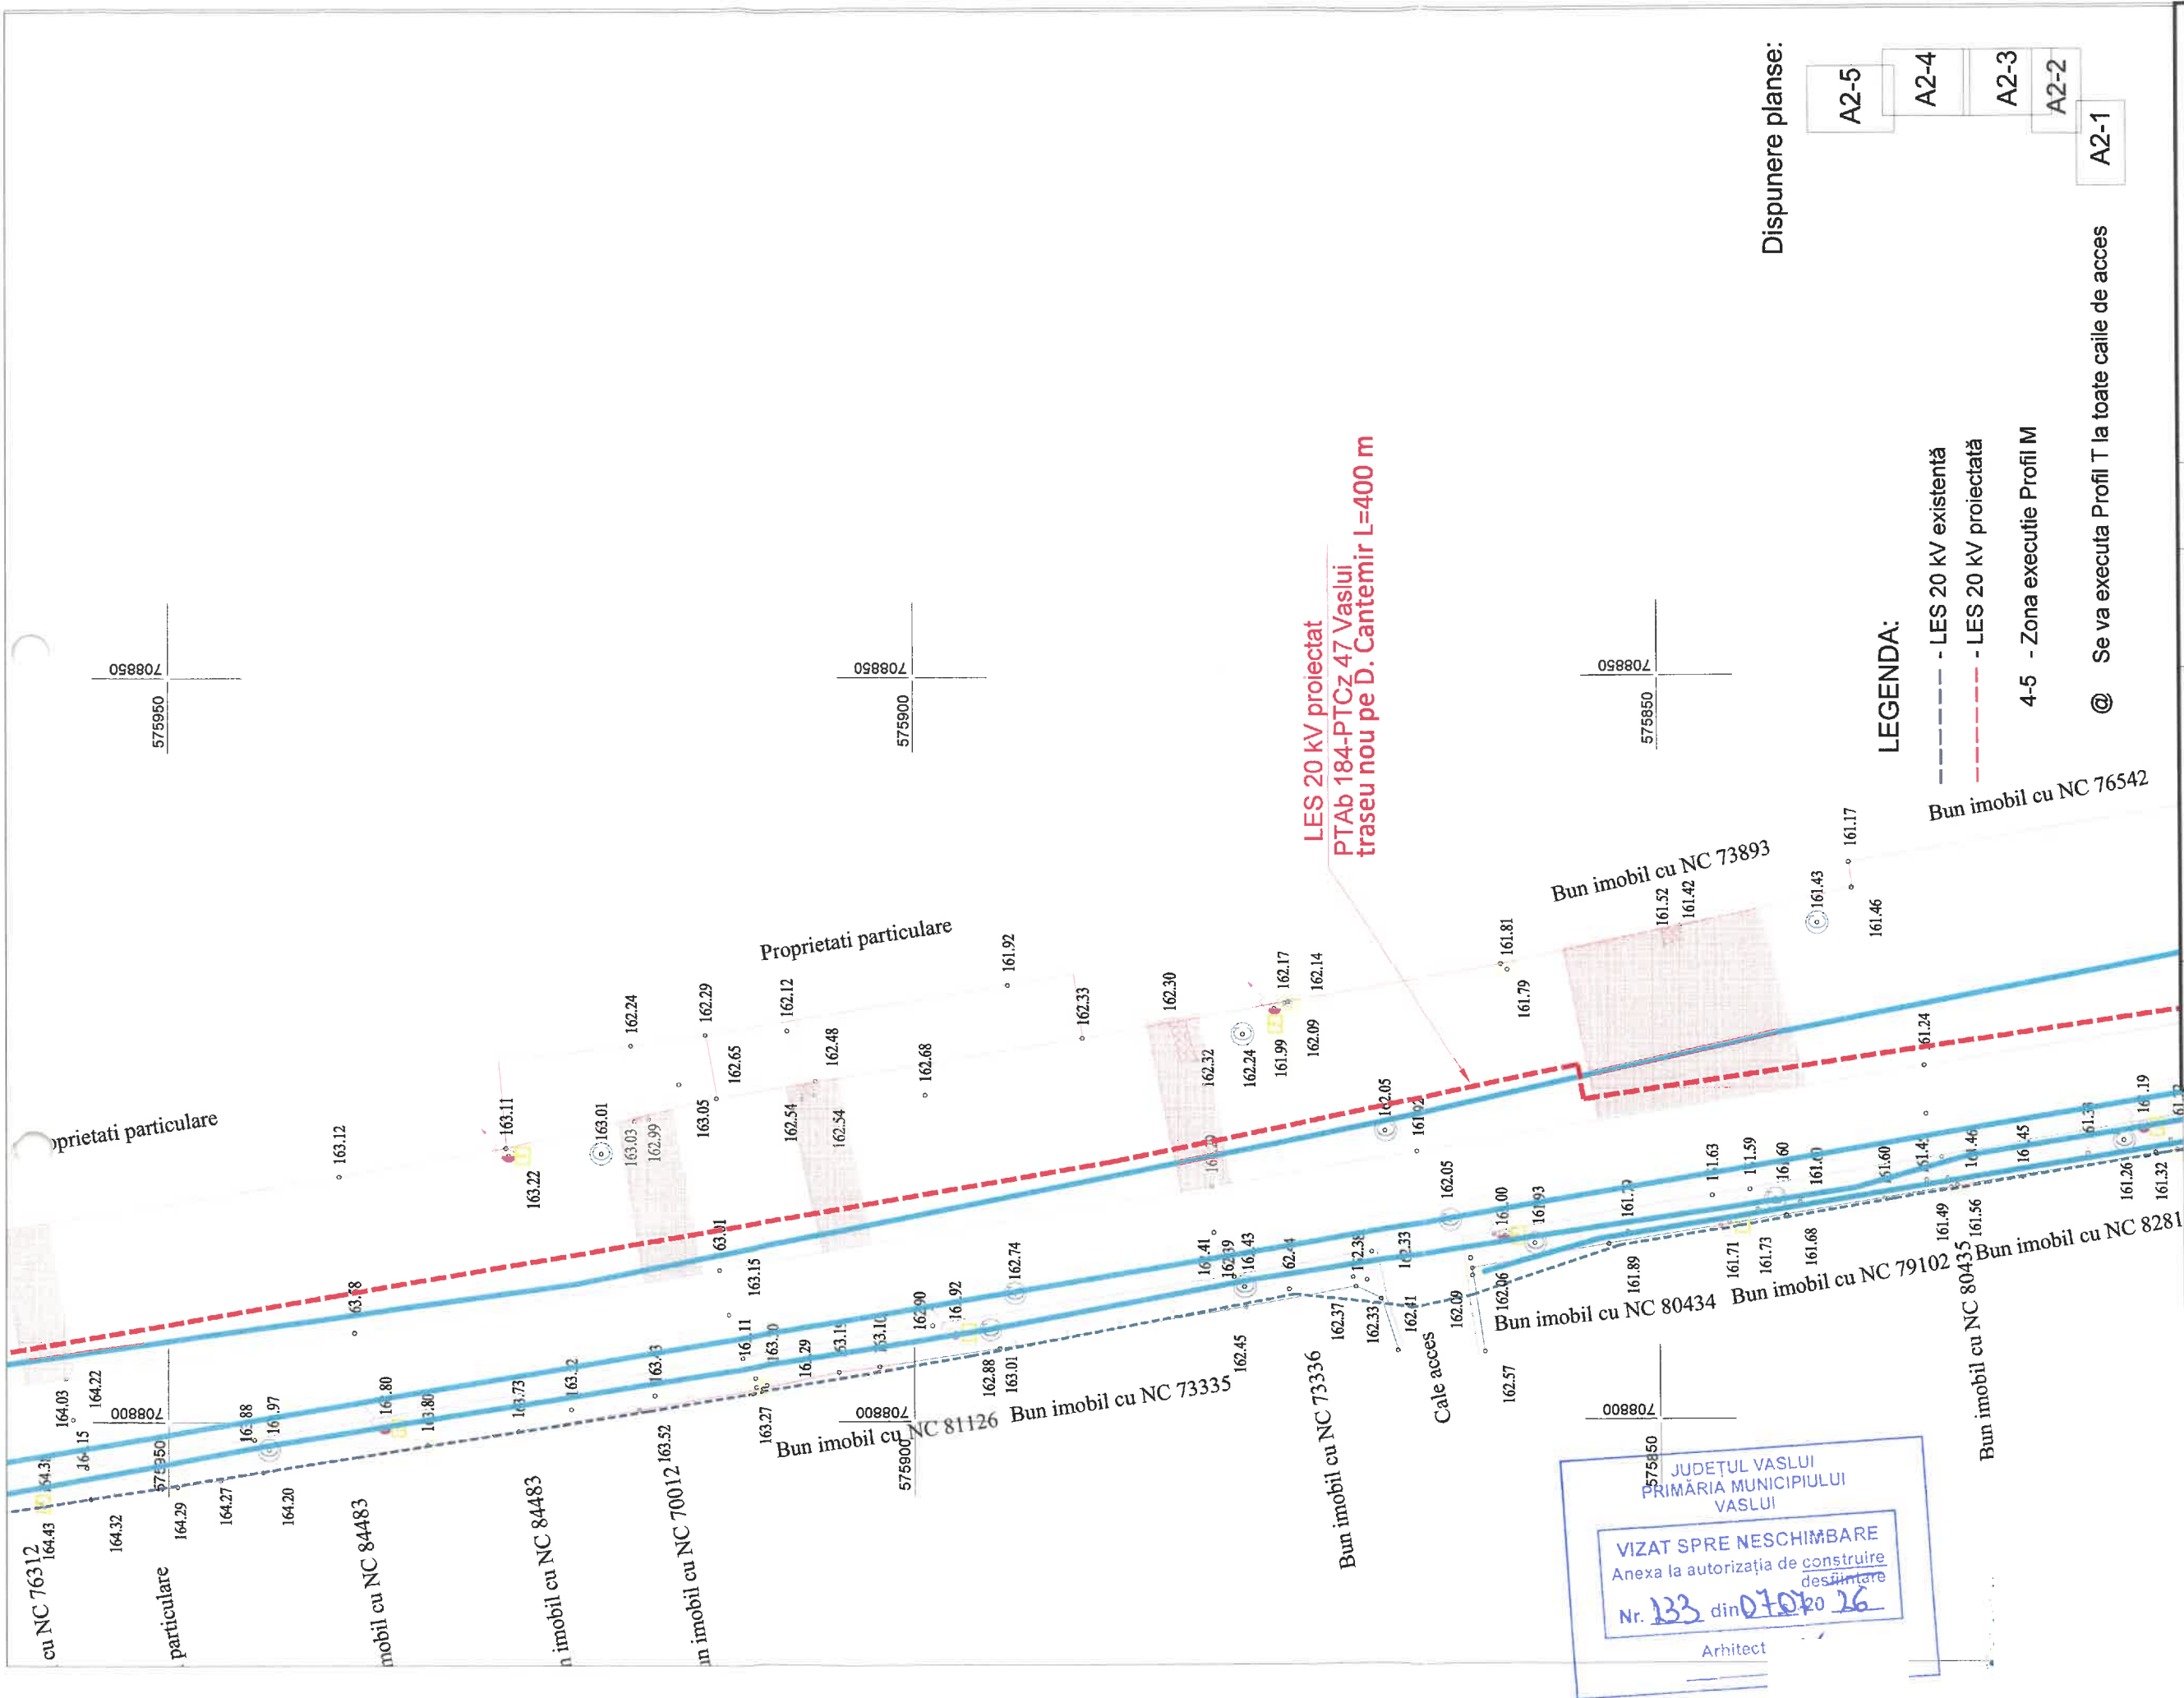

Dispunere planse:

- A2-5
- A2-4
- A2-3
- A2-2
- A2-1

LEGENDA:

- - - - - LES 20 kV existentă
- - - - - LES 20 kV proiectată
- 4-5 - Zona executie Profil M
- @ Se va executa Profil T la toate caile de acces

LEGENDA:

- - - - - LES 20 kV existentă
- - - - - LES 20 kV proiectată

VERIFICATOR / EXPERT	NUME / Prenume	SEMNĂTURĂ CERINȚĂ REFERAT / EXPERTIZĂ NR. / DATA
Elaborator		
SPECIFICĂȚIE		
ȘEF PROIECT		
PROIECTAT		
DESENAT		

Pr. nr. : 06/2026	
Faza : D.T.A.C	
Modemizare LES 40 kV PT 184 - PT 47 Vaslui, judetul Vaslui	
1:400	
Data: Titlu planșă: Plan de situatie proiectata	
06.2026	A2-4

