


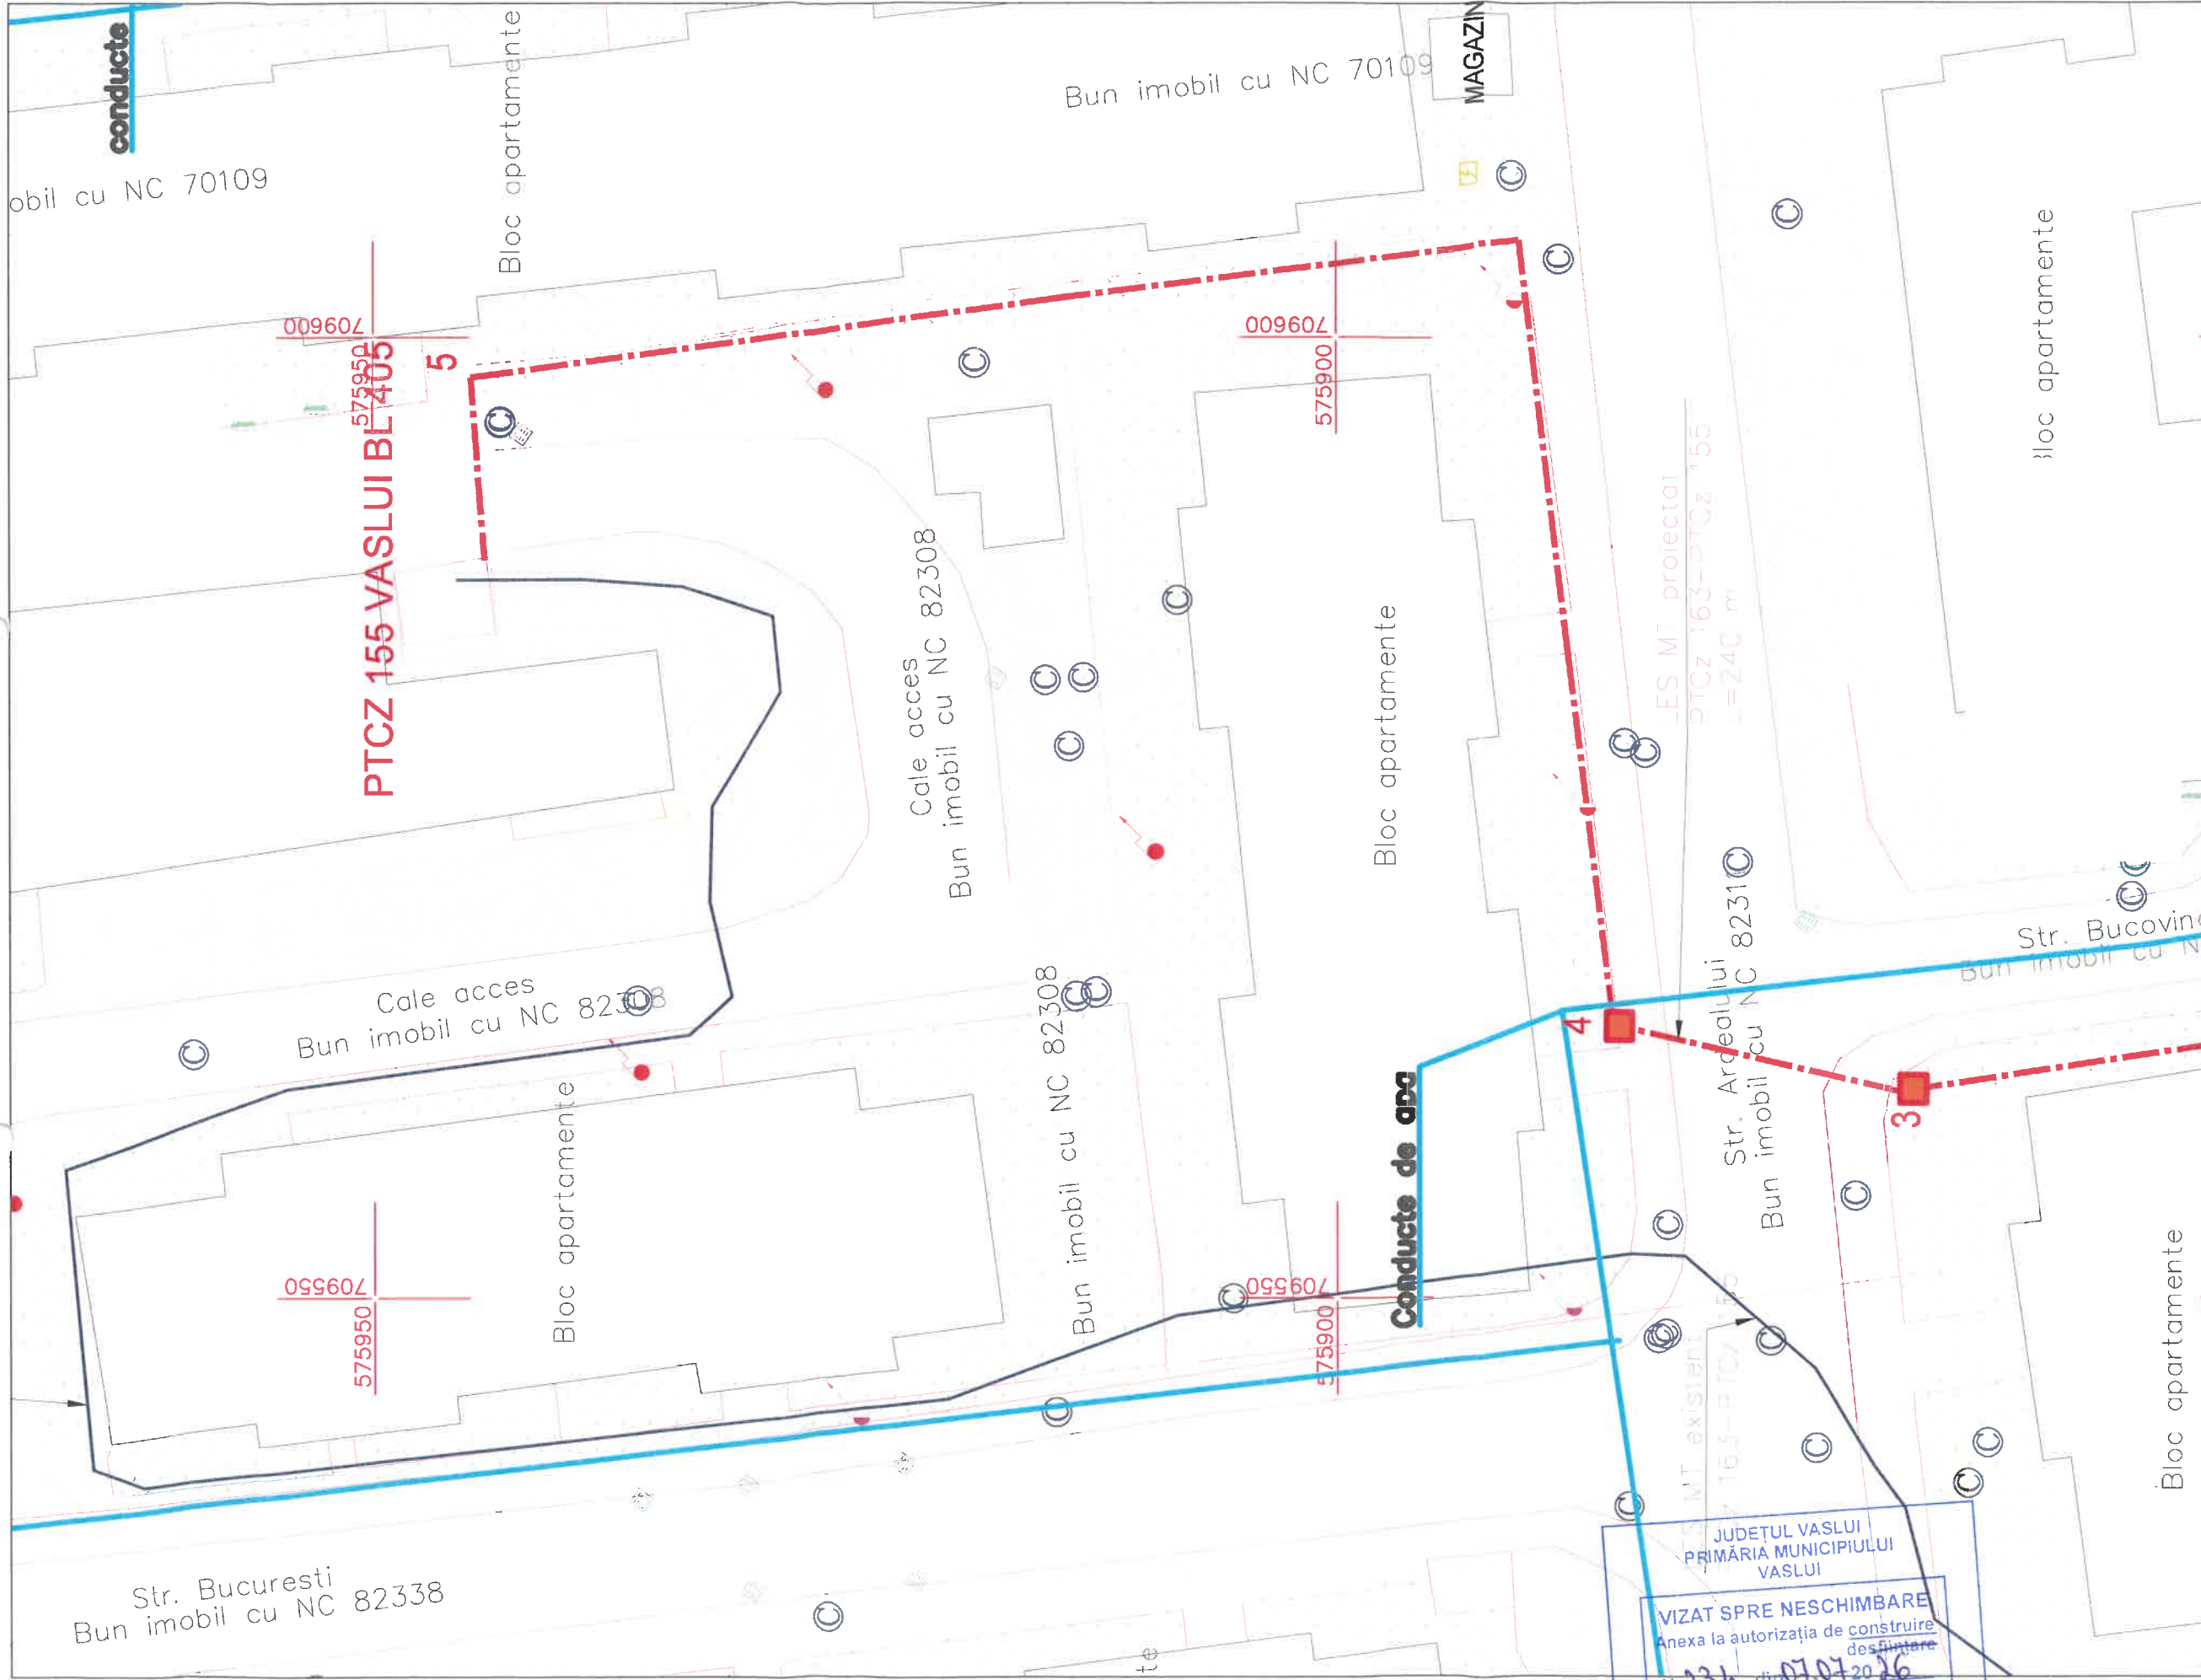


JUDETUL VASLUI
PRIMĂRIA MUNICIPIULUI
VASLUI
VIZAT SPRE NESCHIMBARE
Anexa la autorizația de construire
Nr. 234 din 07.07.2026
Arhitect

VERIFICATOR / EXPERT		NUME / Prenume		SEMNĂTURĂ CERINȚĂ	REFERAT / EXPERTIZĂ NR. / DATA
Elaborator : S.C.					
SPECIFICAȚIE					
ȘEF PROIECT					
PROIECTAT					
DESENAT					

LEGENDA:

- LES 20 kV existentă
- LES 20 kV proiectată
- 1-2 - Zona executie foraj dirijat orizontal
- 2-3 - Zona executie foraj dirijat orizontal
- 3-4 - Zona executie foraj dirijat orizontal
- 4-5 - Zona executie foraj dirijat orizontal
- @ - Se va executa Profil T la toate caile de acces
- Zona executie foraj dirijat orizontal intrare - iesire

Pr. nr. :	08/2026
Scara:	Modernizare LES 20 kV PT 163 -
1:500	PT 155 Vaslui, Judetului Vaslui
Data:	Titlu planșă: Plan de situatie proiectata
06.2026	Planșa: A2-2

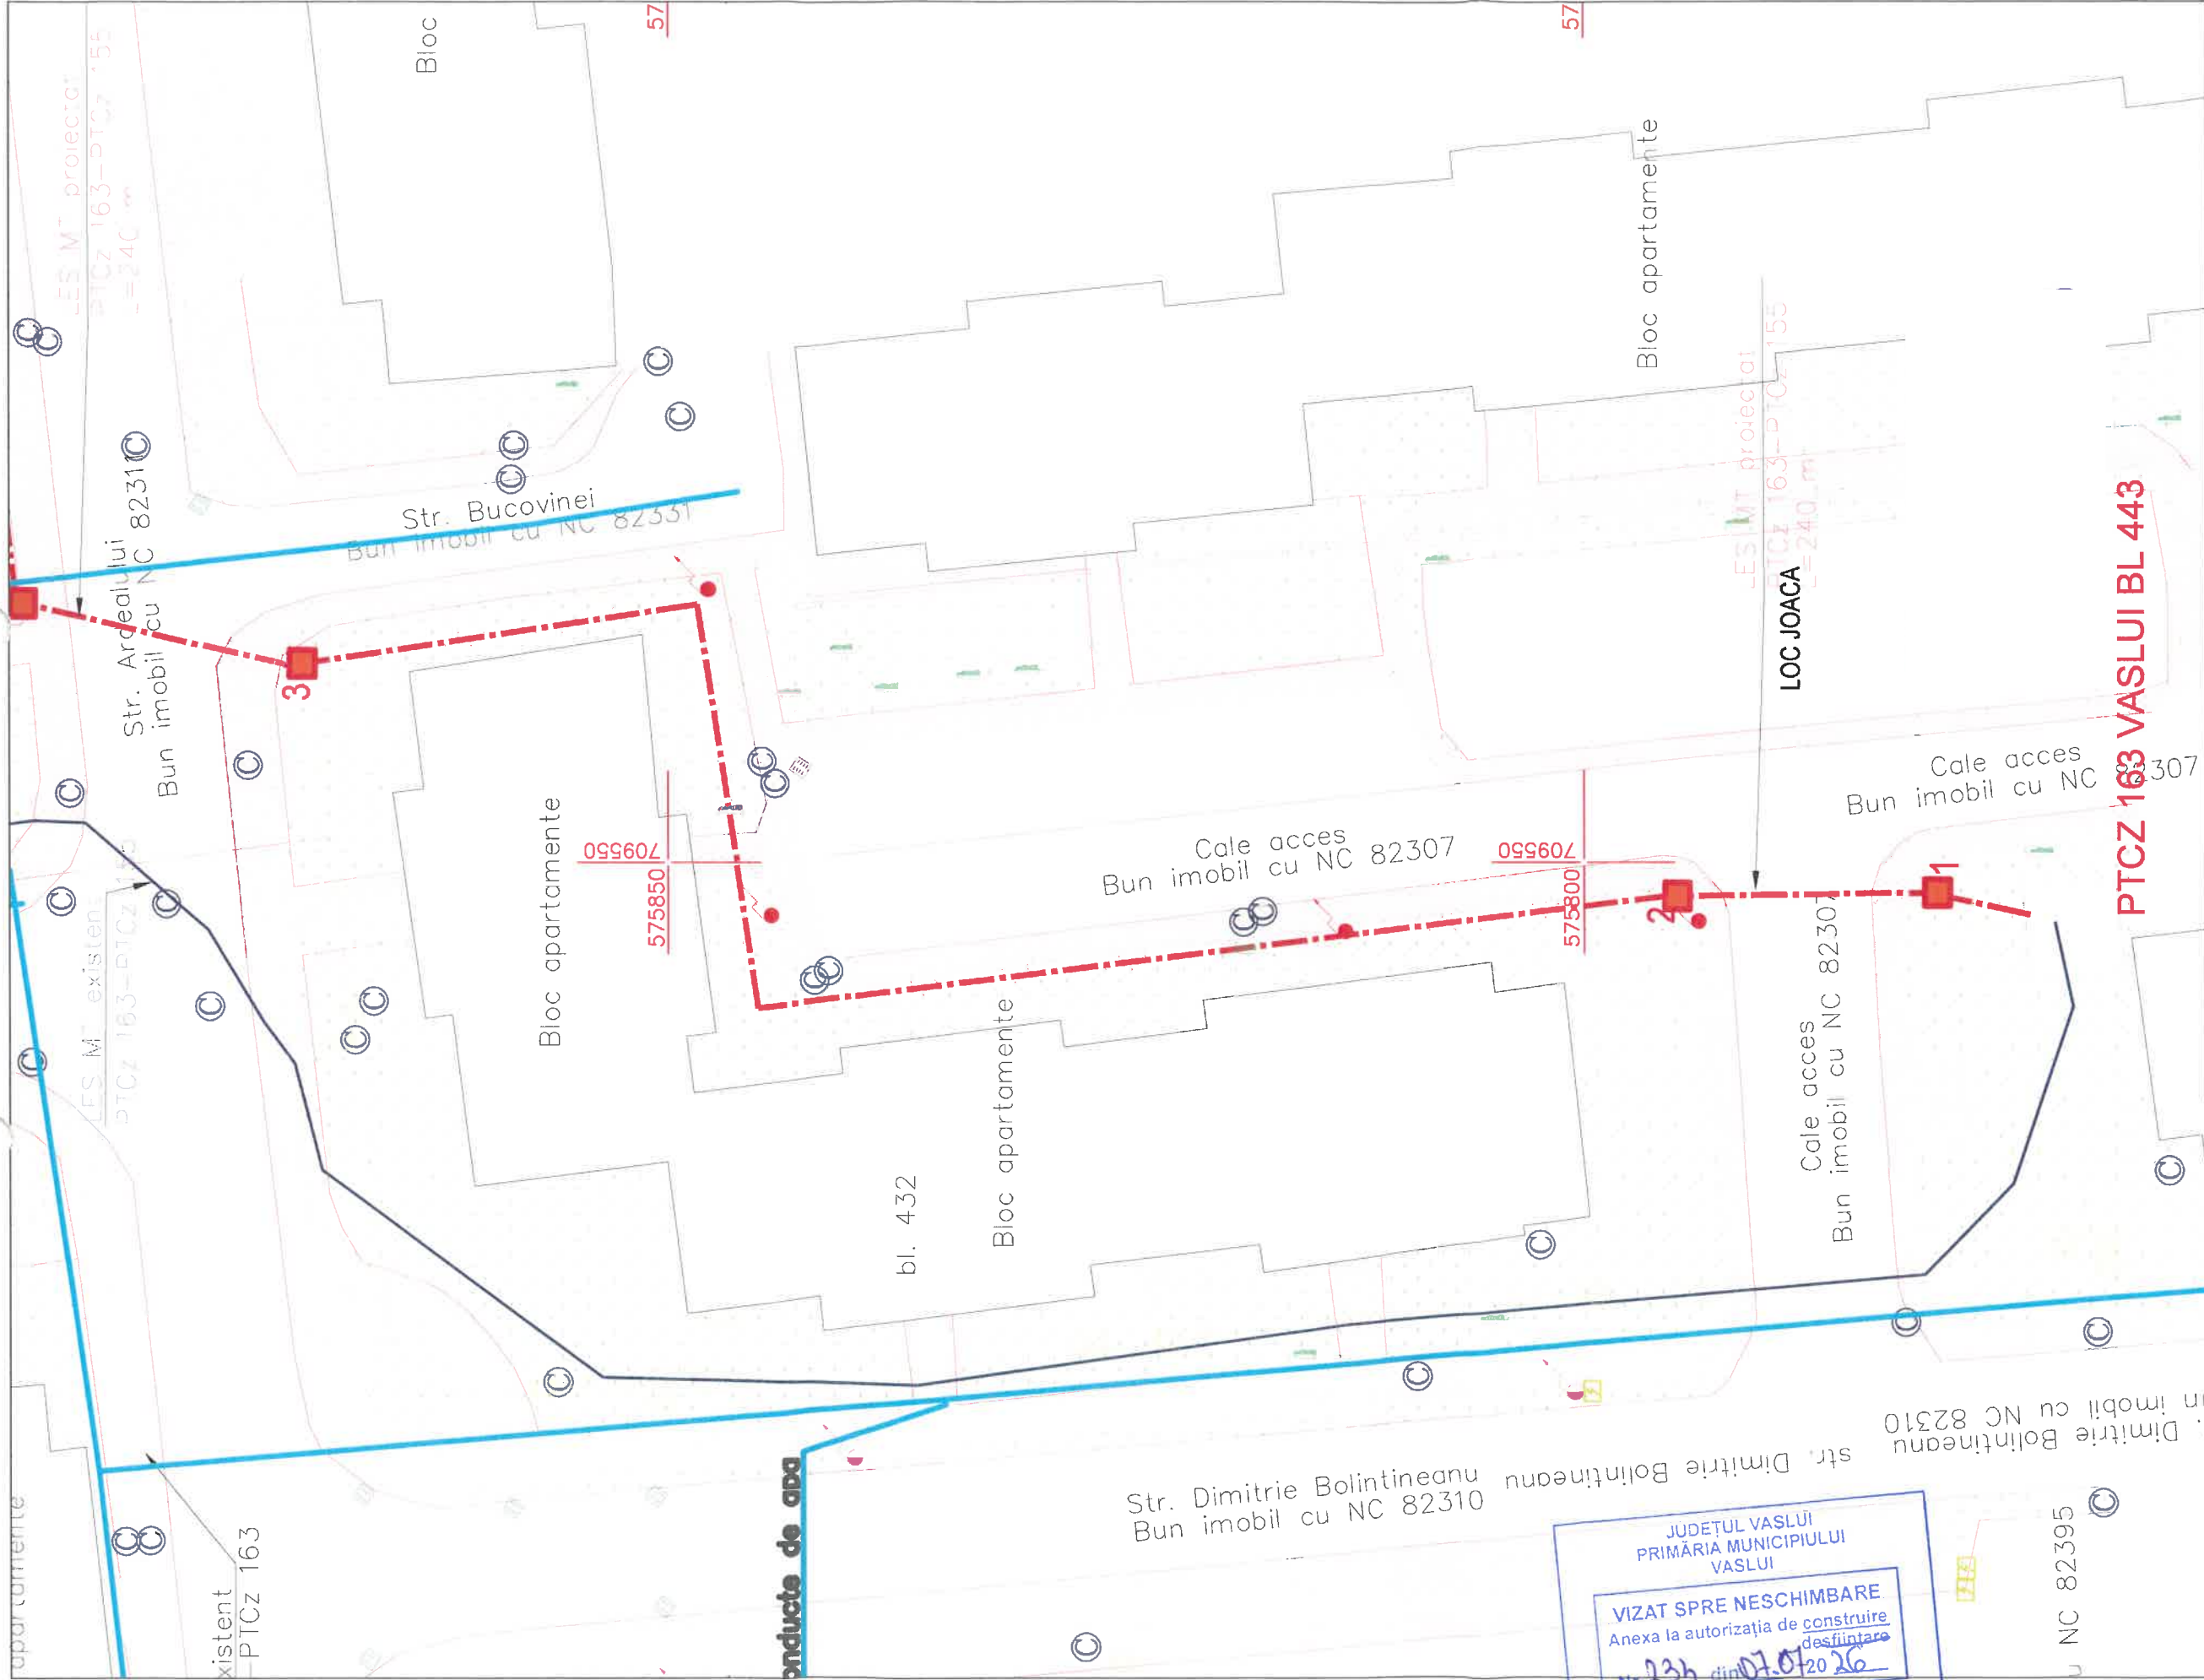

JUDETUL VASLUI
PRIMĂRIA MUNICIPIULUI VASLUI

VIZAT SPRE NESCHIMBARE
Anexa la autorizația de construire
desființare

Nr. 234 din 07.07.2026

Arhitect

LEGENDA:	
----------	--	--	