


Ex.1

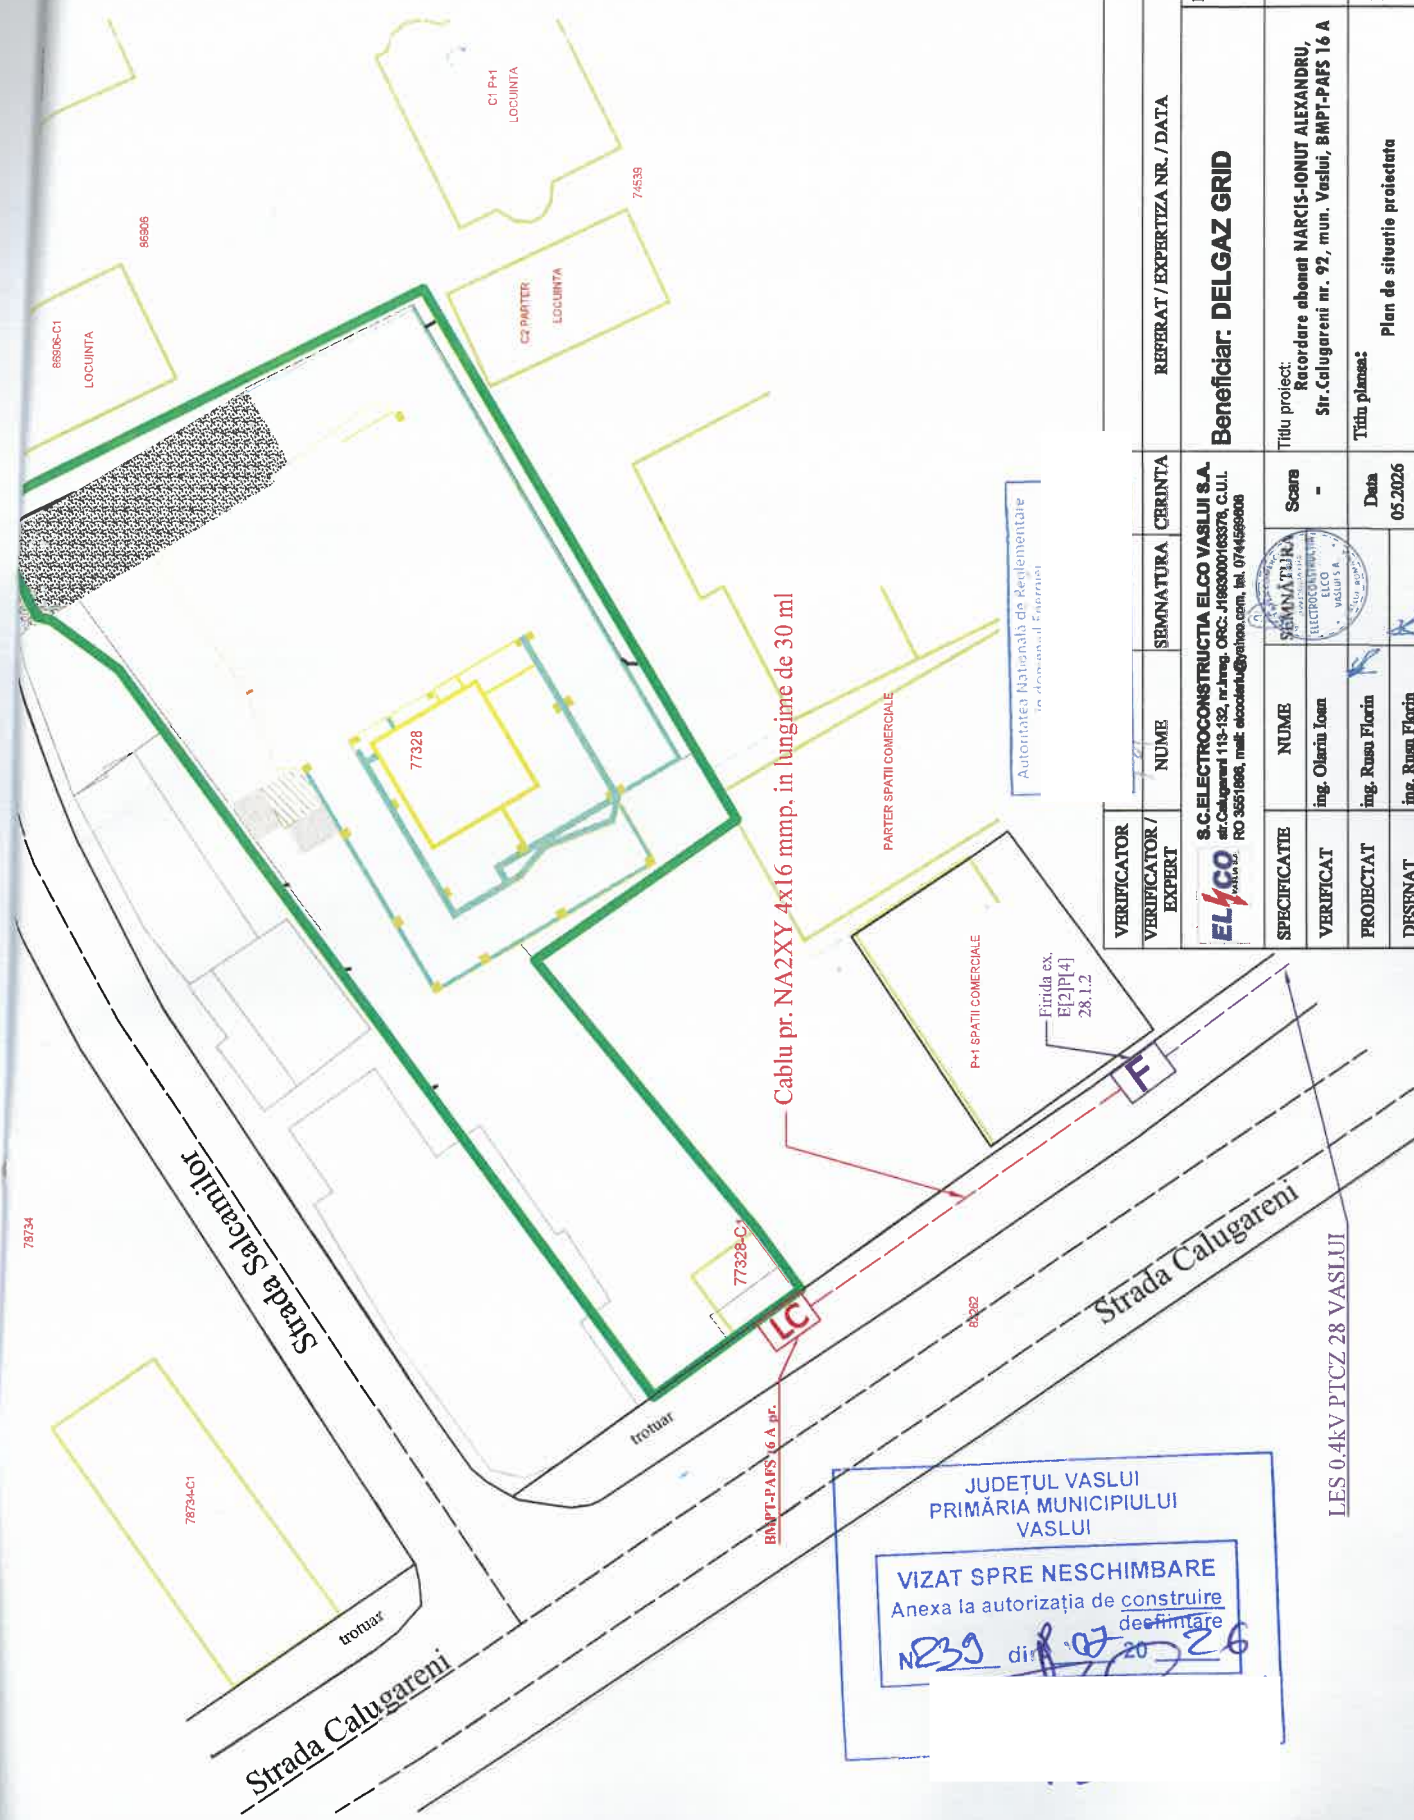

VERIFICATOR / EXPERT	NUME	SEMNAȚURA	CERINȚA	REFERAT / EXPERTIZA NR. / DATA	Proiect nr.
ELCO	S.C. ELECTROCONSTRUCTIA ELCO VASLUI S.A.			Beneficiar: DELGAZ GRID	19/2024
SPECIFICATIE	ing. Olanu Iosif	Scara		Titlu proiect: Recordare abonent NARCIS-IONUT ALEXANDRU, Str. Calugareni nr. 92, mun. Vaslui, BHPT-PAPS 16 A	Faza PTh
VERIFICAT	ing. Rusu Florin	Data		Titlu planșă: Plan de situație proiectată	Planșă nr. 2
PROIECTAT					
DESENAT					