


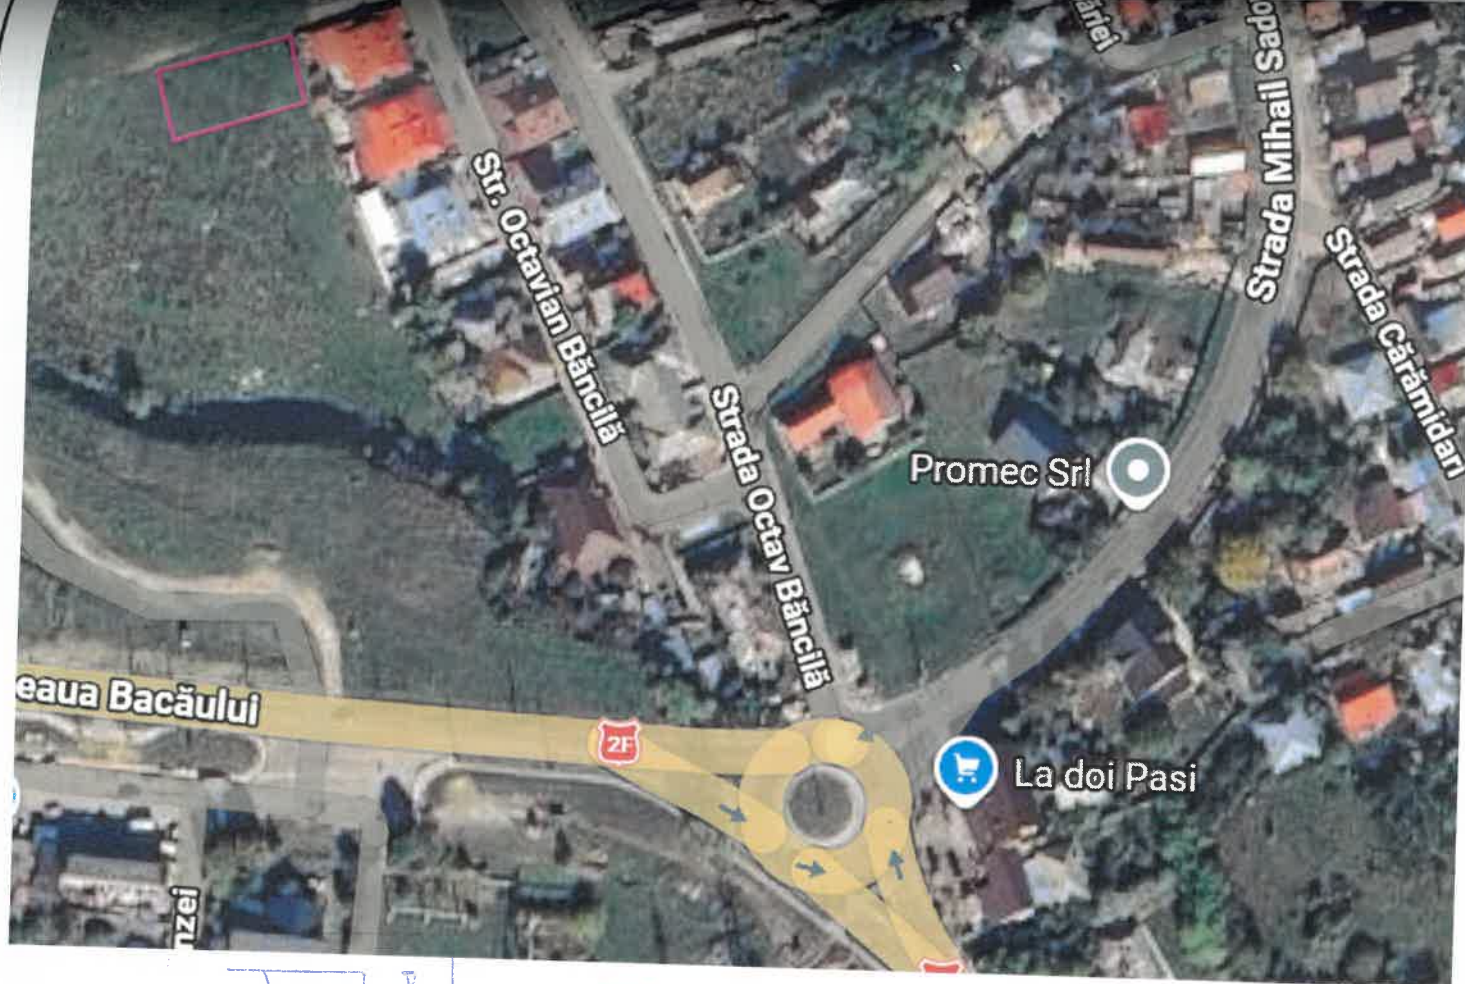

OBJEKTIV STUDIAT

ANEXA la autorizația de construire

JUDEȚUL VASLUJ
PRIMĂRIA MUNICIPIULUI
VASLUI

APR
DIRE
ING.

GENERAL,
ADRIAN

Proie

S.C. GAZ - EST S.A.
VASLUI / ROMANIA

Proiectat:

Desenat:

Verificat:

Executant:

Gaz Est

S.C. GAZ - EST S.A.
VASLUI / ROMANIA

Denumire Project:

EXTINDERE CONDUCTA DE DISTRIBUTIE, RACORD
G.N. INDIVIDUAL PRES. MEDIE DIN PEHD SI P.R.M.
PENTRU ALIMENTAREA CU G.N. A IMOBILULUI
FAM. IF
STR.OCTAVIAN BANCILA,MUN.VASLUI,JUD. VASLUI

Nr.	
Plansa:	

GO

Scara:

%

2026

Denumire Plansa:

PLAN DE INCADRARE IN ZONA

Faza:

81/2026 P.TH. + D.D.

rev.1

