

linie electrica aeriana

NOTA

Cota $\pm 0.00 = 172,00$ a fost stabilita de comun acord cu proiectantul de rezistenta, si tine cont de conformarea terenului de amplasament

76798 21,52

linie electrica aeriana

S teren = 383,00 mp

Ac = 176,80 mp

Adc = 353,60 mp

POT = 30 % CUT = 0,61

76800

CATEGORIA DE IMPORTANTA: "D"
CLASA DE IMPORTANTA: IV
ZONA CLIMATICA: "III"
ZONA SEISMICA: $a_g = 0,20 g$; $T_c = 0,7 s$
NIVEL DE STABILITATE LA FOC: IV

Rigola betonata l = 30 cm
pentru colectarea si dirijarea
apelor pluviale spre str. 8 Martie

JUDETUL VASLUI
PRIMĂRIA MUNICIPIULUI VASLUI
VIZAT SPRE NESCHIMBARE
Anexa la autorizatia de construire
Nr. 245 din 09.07.2015
scut executat

JUDETUL VASLUI
PRIMĂRIA MUNICIPIULUI VASLUI
139 30 07 15

C 173.2

str. 8 Martie

C 172.78

172.7

172.98

172.9

171.55

C 173.7

168.75

VERIFICATOR

N

SEMNATURA

CERINTA

REFERA/EXPERTIZA NR./DATA

Beneficiar:

Mun. VASLUI, Str. MUNCII, nr. 91, Jud. VASLUI

PR. NR.
030/2015

NUME

SEMNATURA

SCARA

1 : 200

DATA

06.2015

Titlul proiectului:

LOCUINTA PARTER + ETAJ

Mun. VASLUI, str. 8 MARTIE, nr. 91, Jud. VASLUI

Titlul plansei:


PLAN DE SITUATIE

FAZA
0.1A

70




- ① INVELITOARE LINDAB CULOARE ROSU - MARO ③ VAR LAVABIL DE EXTERIOR CULOARE CREM ⑤ BAUMIT CULOARE GRENA
 ② VAR LAVABIL DE EXTERIOR CULOARE ORANJ ④ TAMPLARIE TERMOPAN PVC CULOARE MARO

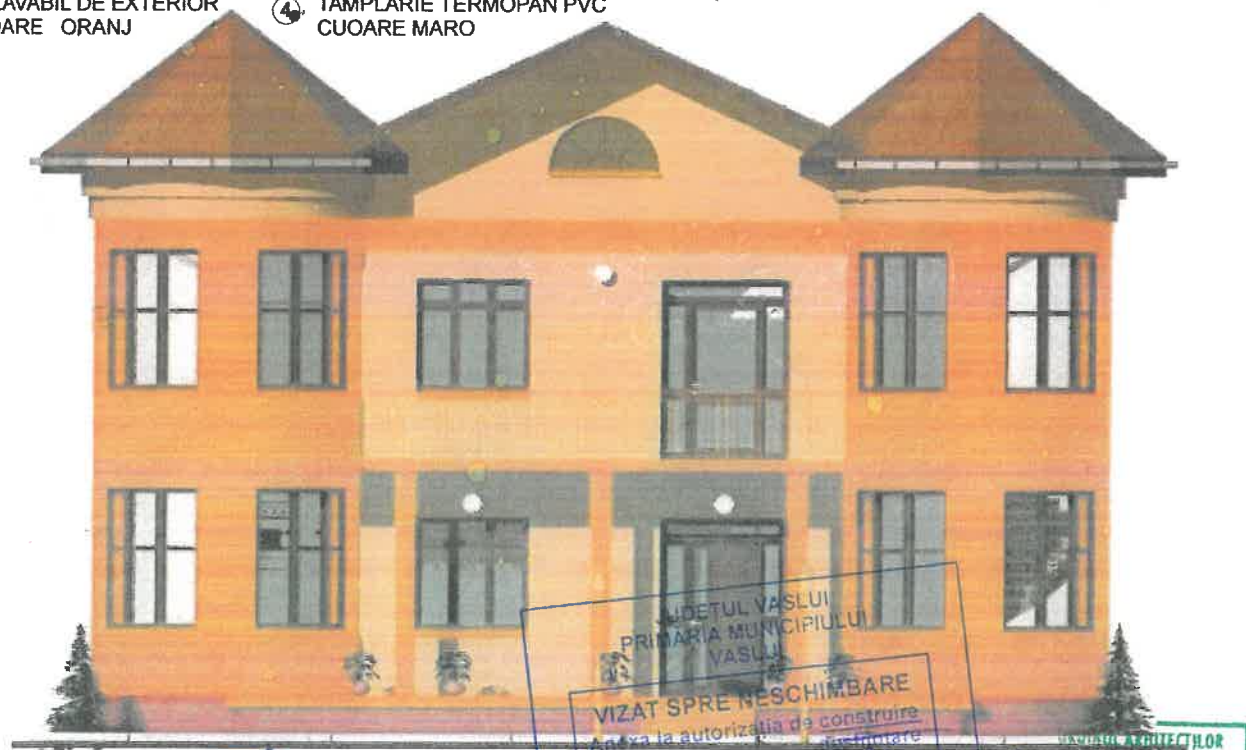

VERIFICATOR	NUME	SEMNTURA	CERINTA	REFERAT/EXPERTIZA NR. DATA
S.C.				Beneficiar :
N.R.C. J 37 / 91 / 2011 , C.U.I. 28145074				Mun. VASLUI , Str. MUNCII , nr. 91 , Jud. VASLUI
SPECIFICATIE	NUME	SEMNTURA	SCARA	PR. NR.
SEF PROIECT			1:100	030/2015
PROIECTAT			DATA	FAZA
DESENAT			apr.2015	D.T.A.C.
TITLUL PROIECTULUI:				A6
LOCUINTA PARTER + ETAJ				
TITLUL PLANSEI:				
FATADA PRINCIPALA (SUD)				

				<p>JUDEȚUL VASLUI PRIMĂRIA MUNICIPIULUI VASLUI</p> <p>VIZAT SPRE NESCHIMBARE</p> <p>Anexa la autorizația de construire</p> <p>Nr. 139 din 30.07.2015</p>		<p>INVELITOARE LINDAB CULOARE ROSU - MARO VAR LAVABIL DE INTERIOR CULOARE OT VAR LAVABIL CULOARE CF TAMPLARIE TE. CULOARE MARO BAUMIT CULOARE GRENA</p> <p>1 2 3 4 5</p>	
				<p>JUDEȚUL VASLUI PRIMĂRIA MUNICIPIULUI VASLUI</p> <p>VIZAT SPRE NESCHIMBARE</p> <p>Anexa la autorizația de construire</p> <p>Nr. 245 din 09.07.2015</p>		<p>ORDINUL ARHITECTULUI</p> <p>Arhitect cu drept de semnătură</p>	
VERIFICATOR	NUME	SEMNATURA	CERINTA	T/EXPERTIZA NR./DATA		Beneficiar : Mun. VASLUI , Str. MUNCII , nr. 91 , Jud. VASLUI	
N.R.C. J 37 / 91 / 2011 , C.U.I. 28145074				PR. NR. 030/2015			
SPECIFICATIE	NUME	SEMNATURA	SCARA	Titlul proiectului:		FAZA	
SEF PROIECT			1:100	LOCUINTA PARTER + ETAJ		D.T.A.C.	
PROIECTAT			DATA	Mun. VASLUI , str. 8 MARTIE , nr. 11 , Jud. VASLUI			
DESENAT			apr.2015	Titlul plansei: FATADA LATERALA STANGA (VEST)		A7	

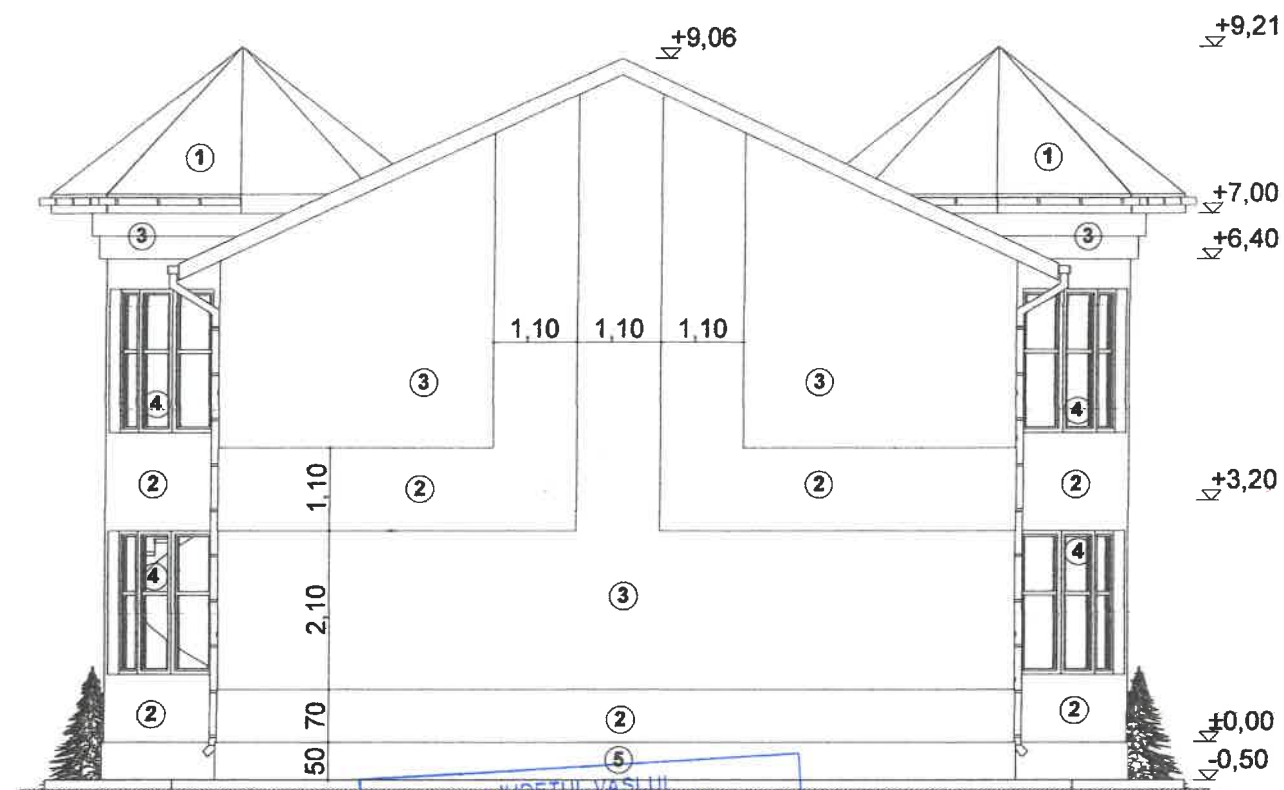

JUDEȚUL VASLUI
PRIMĂRIA MUNICIPIULUI
VASLUI

VIZAT SPRE NESCHIMBARE
Anexa la autorizația de construire
destinată
Nr. 245 din 09.07.2015


Ar

JUDEȚUL VASLUI
PRIMĂRIA MUNICIPIULUI
VASLUI

VIZAT SPRE NESCHIMBARE
Anexa la autorizația de construire
destinată
Nr. 139 din 30.07.2015


Arh

- ① INVELITOARE LINDAB
CULOARE ROSU - MARO
- ② VAR LAVABIL DE EXTERIOR
CULOARE ORANJ
- ③ VAR LAVABIL DE EXTERIOR
CULOARE CREM
- ④ TAMPLARIE TERMOPAN PVC
CULOARE MARO
- ⑤ BAUMIT CULOARE GRENA

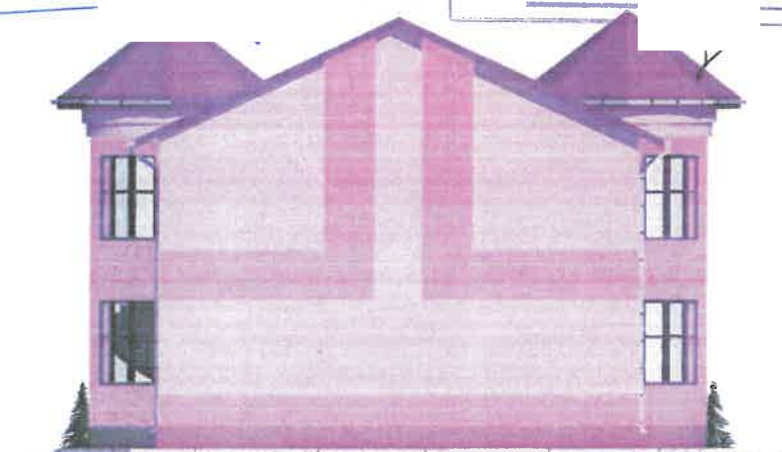

VERIFICATOR	NUME	SĂMNATURA	CERINTA	REFERAT/EXPERTIZĂ	
S.C. N.R.C. J 37 / 91 / 2011 , C.U.I. 28145074				Beneficiar : Mun. VASLUI , Str. MUNCII , nr. 91 , Jud. VASLUI	PR. NR. 030/2015
SPECIFICATIE	NUME	SEMNTATURA	SCARA	Titlul proiectului: LOCUINTA PARTER + ETAJ	FAZA D.T.A.C.
SEF PROIECT			1:100	Mun. VASLUI , str. 8 MARTIE , nr. , Jud. VASLUI	
PROIECTAT			DATA	Titlul plansei: FATADA POSTERIOARA (NORD)	A8
DESENAT			apr.2015		

+9,06
+6,12
+0,00
-0,50

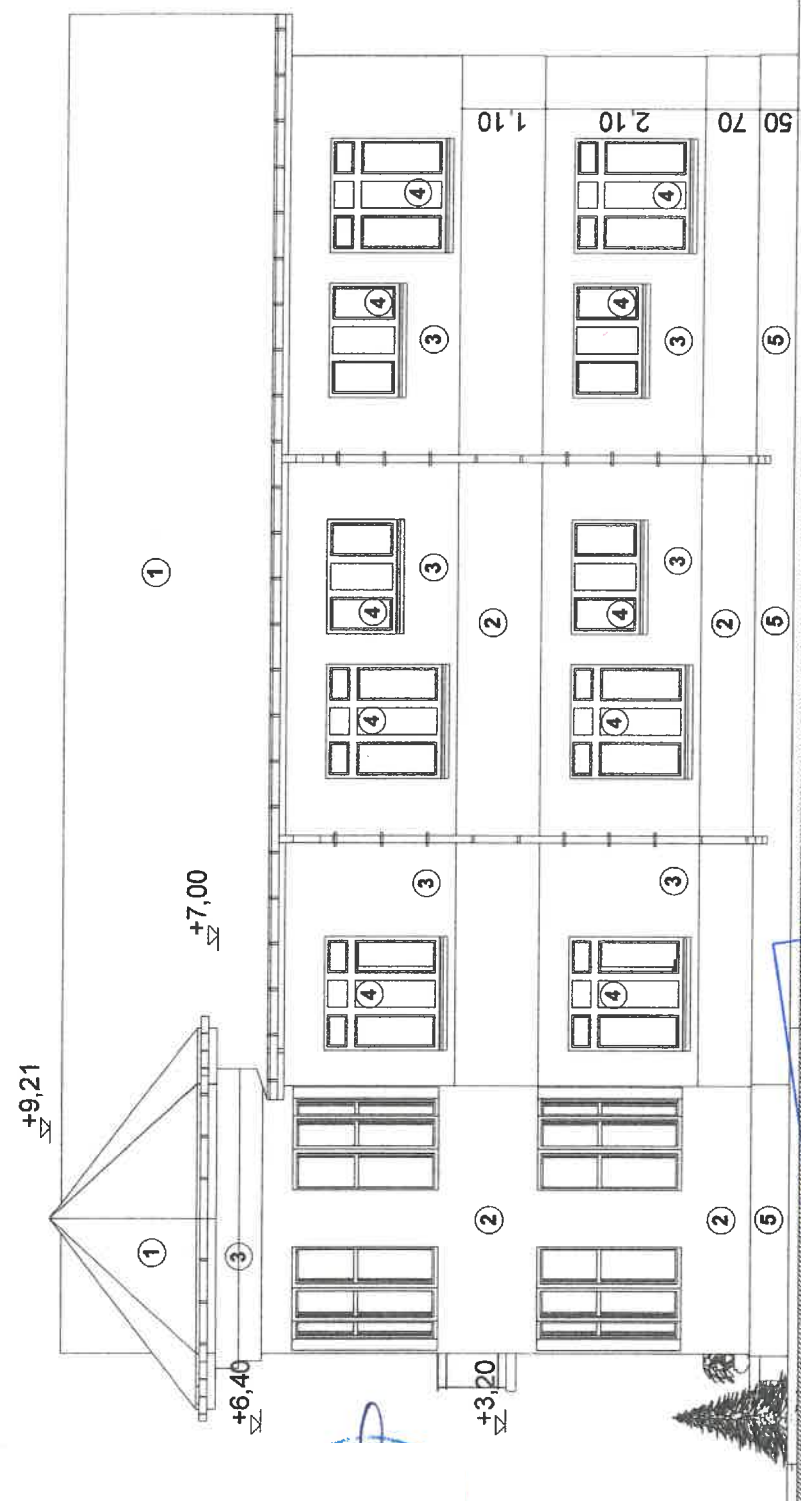

JUDEȚUL VASLUI
PRIMĂRIA MUNICIPIULUI
VASLUI
VIZAT SPRE NESCHIMBARE
Anexa la autorizația de construire
Nr. 138 din 30.07.2015

JUDEȚUL VASLUI
PRIMĂRIA MUNICIPIULUI
VASLUI
VIZAT SPRE NESCHIMBARE
Anexa la autorizația de construire
Nr. 245 din 09.07.2016

- 1 INVELITOARE LINC
2 CULOARE ROSU -
3 VAR LAVABIL DE E
4 CULOARE ORANJ
5 VAR LAVABIL DE E
6 CULOARE CREM
7 TAMPLARIE TERMOPAN PVC
8 CULOARE MARO
9 BAUMIT CULOARE GRENA
- ORDINII ARHITECTILOR

VERIFICATOR	NUME	SEMNAȚURA	CERINȚA	REFERAT/EXPERTIZA NR. DATA
N.R.C. J 37 / 91 / 2011 , C.U.I. 28145074				Beneficiar : Mun. VASLUI , str. MUNCII , nr. 91 , Jud. VASLUI
SPECIFICATIE	NUME	SEMNAȚURA	SCARA	PR. NR. 030/2015
SEF PROIECT	.	.	1:100	Titlul proiectului: LOCUINTA PARTER + ETAJ
PROIECTAT	.	.	DATA	Mun. VASLUI , str. 8 MARTIE , nr. , Jud. VASLUI
DESENAT	.	.	apr.2015	Titlul plansei: FATADA LATERALA DREAPTA (EST)
				FAZA D.T.A.C. A9