


Corp C1
Locuinta parter
ce se va desfiinta
Ac = 155.00 mp
Ad = 155.00 mp
Au = 120.97 mp


POT existent = 9,84%
CUT existent = 0,09
POT propus = 0,00%
CUT propus = 0,00

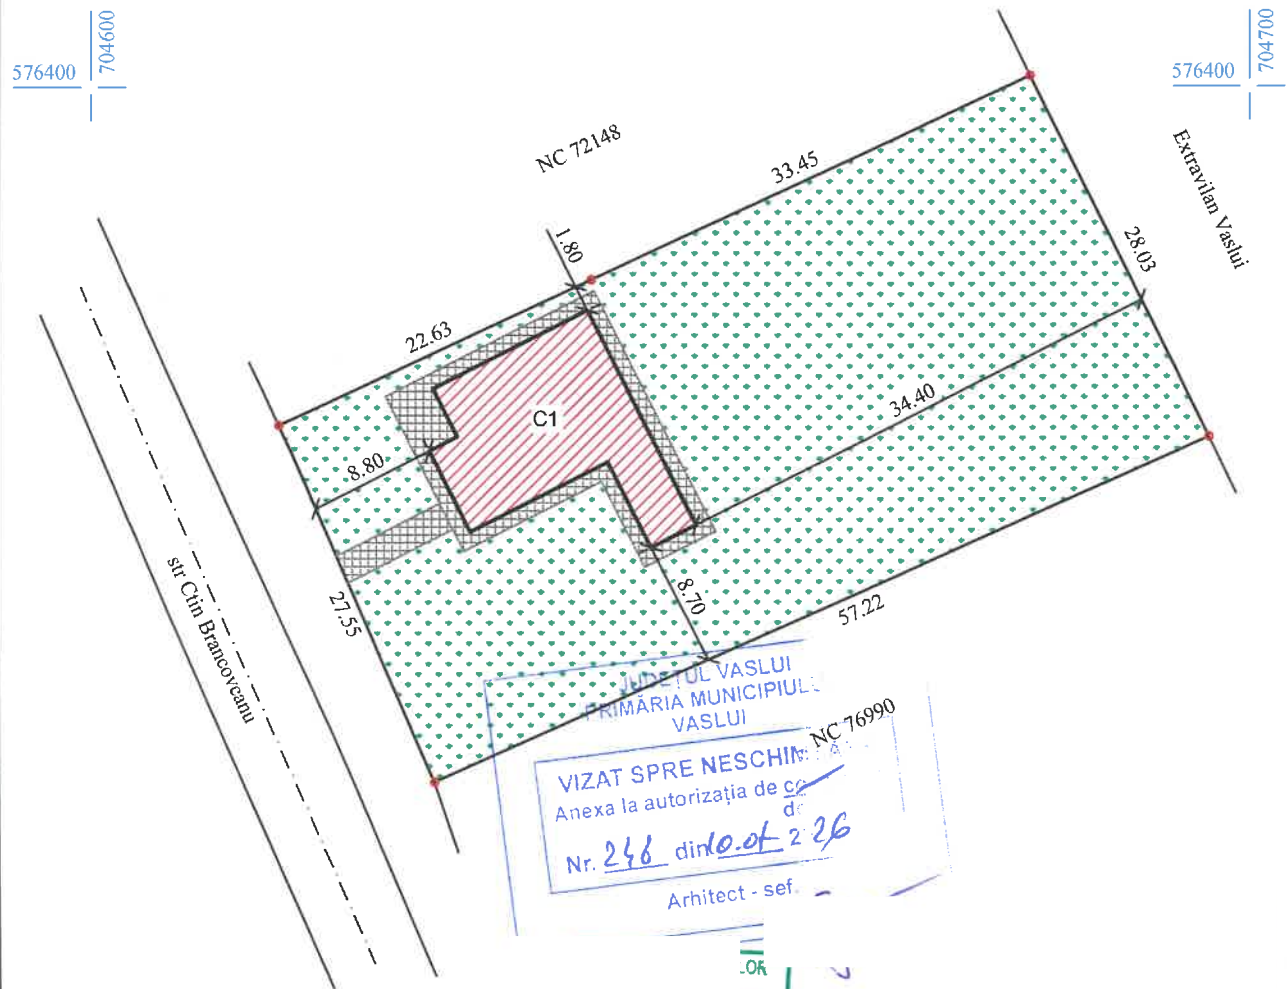

Suprafata teren = 1574,00 mp, determinati topor

- Spatii verzi, gazon si arbusti ornamentali
S spatii verzi = 1354.00mp
- Alei pietonale si carosabile, din beton
S pavaj = 65.00mp
- C1 - Corp cladire, ce se va desfiinta
S cladire = 155.00 mp


FATADA PRINCIPALA

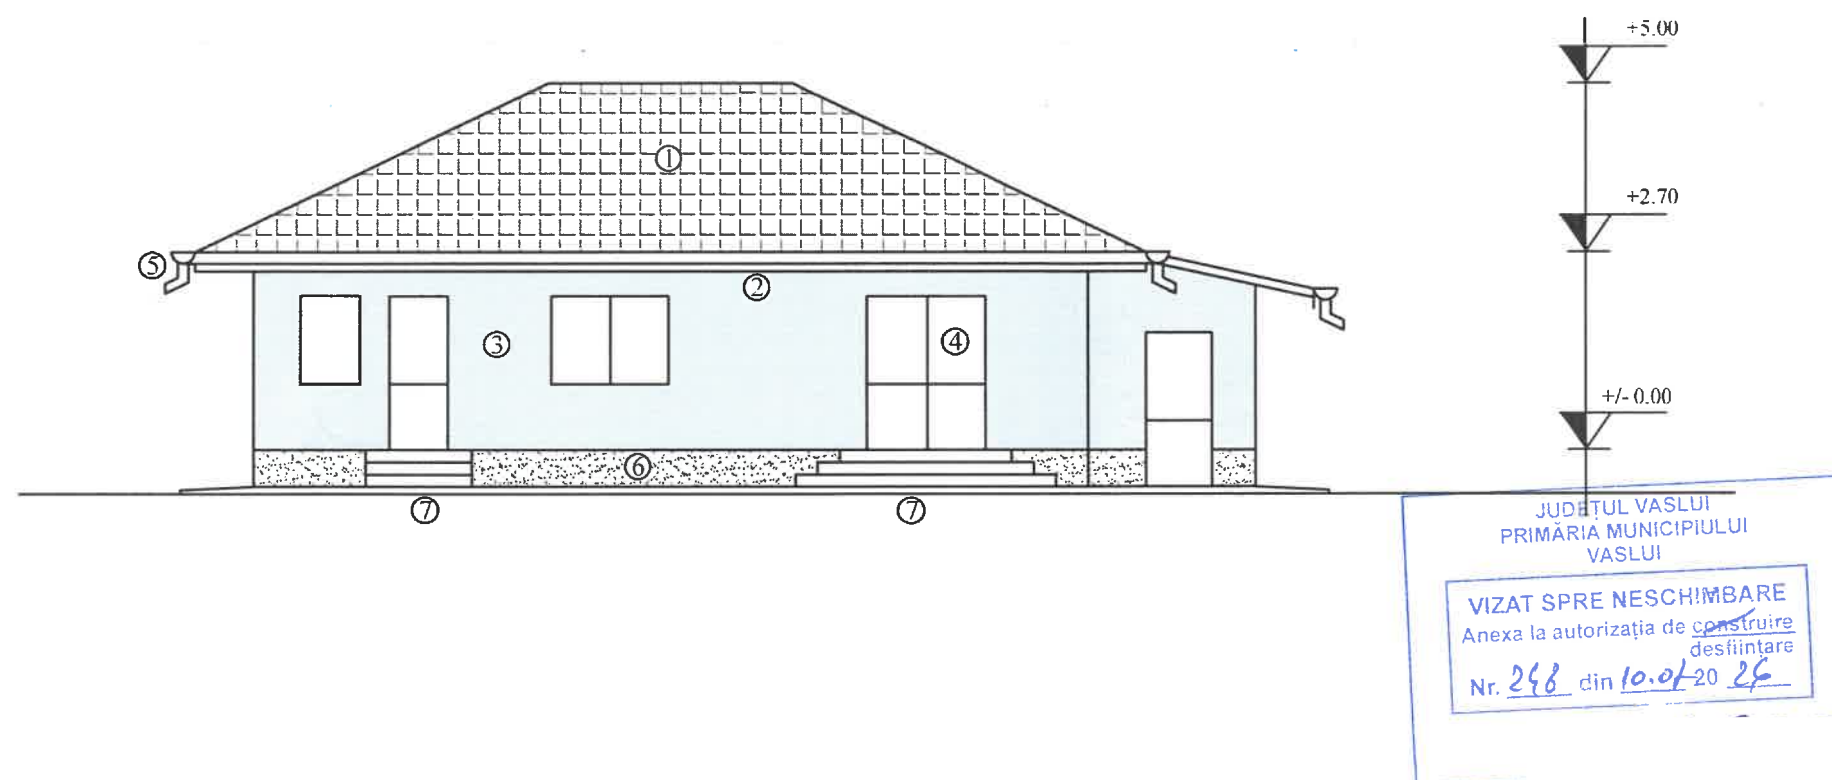

LEGENDA:

1. Invelitoare tabla zincata plana
2. Pазie lemn
3. Tencuiala stropita culoare verde deschis
4. Tamplarie lemn rasinoase, alba
5. Jgheaburi si burlane
6. Soclu tencuiala
7. Trepte beton

FATADA SECUNDARA

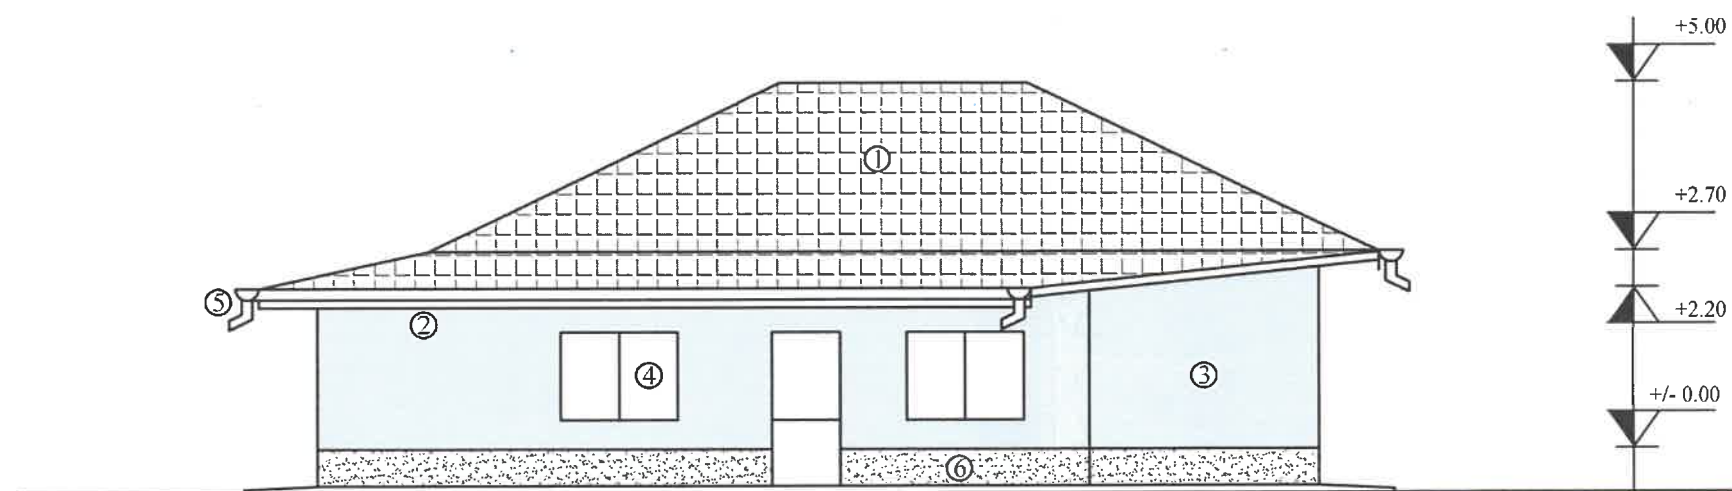

JUDEȚUL VASLUI
PRIMĂRIA MUNICIPIULUI
VASLUI


VIZAT SPRE NESCHIMBARE
Anexa la autorizația de construire
desființare
Nr. 248 din 10.04.2016

Arhitect - eaf

LEGENDA:

1. Invelitoare tabla zincata plana
2. Paziu lemn
3. Tencuiala stropita culoare verde deschis
4. Tamplarie lemn rasinoase, alba
5. Jgheaburi si burlane
6. Soclu tencuiala
7. Trepte beton


FATADA DREAPTA

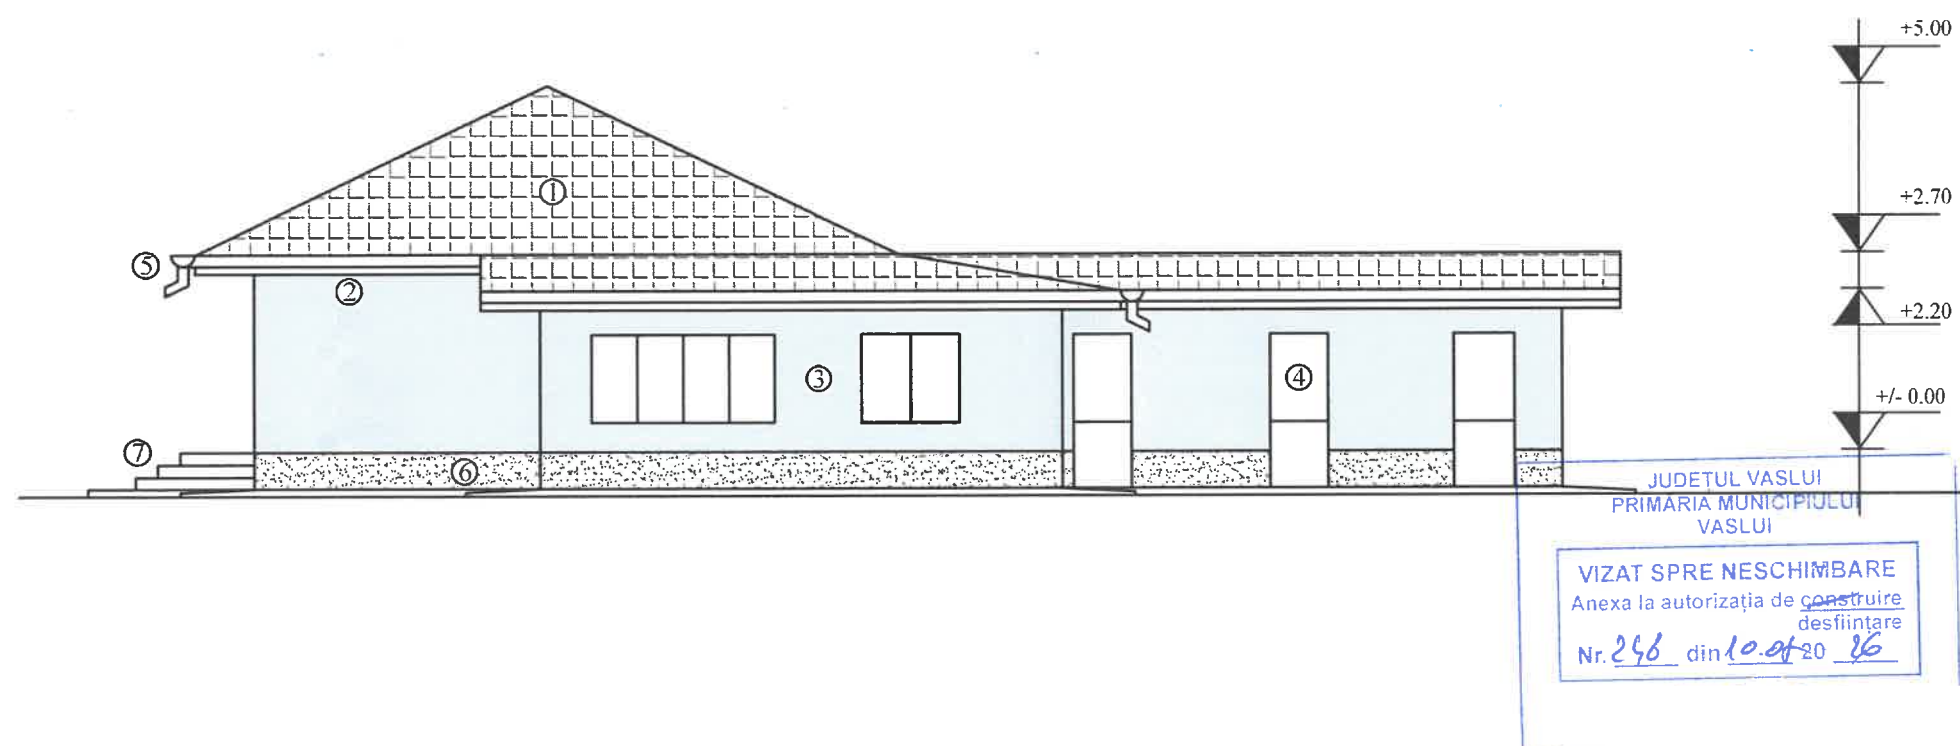

LEGENDA:

1. Invelitoare tabla zincata plana
2. Pазie lemn
3. Tencuiala stropita culoare verde deschis
4. Tamplarie lemn rasinoase, alba
5. Jgheaburi si burlane
6. Soclu tencuiala
7. Trepte beton

FATADA STANGA

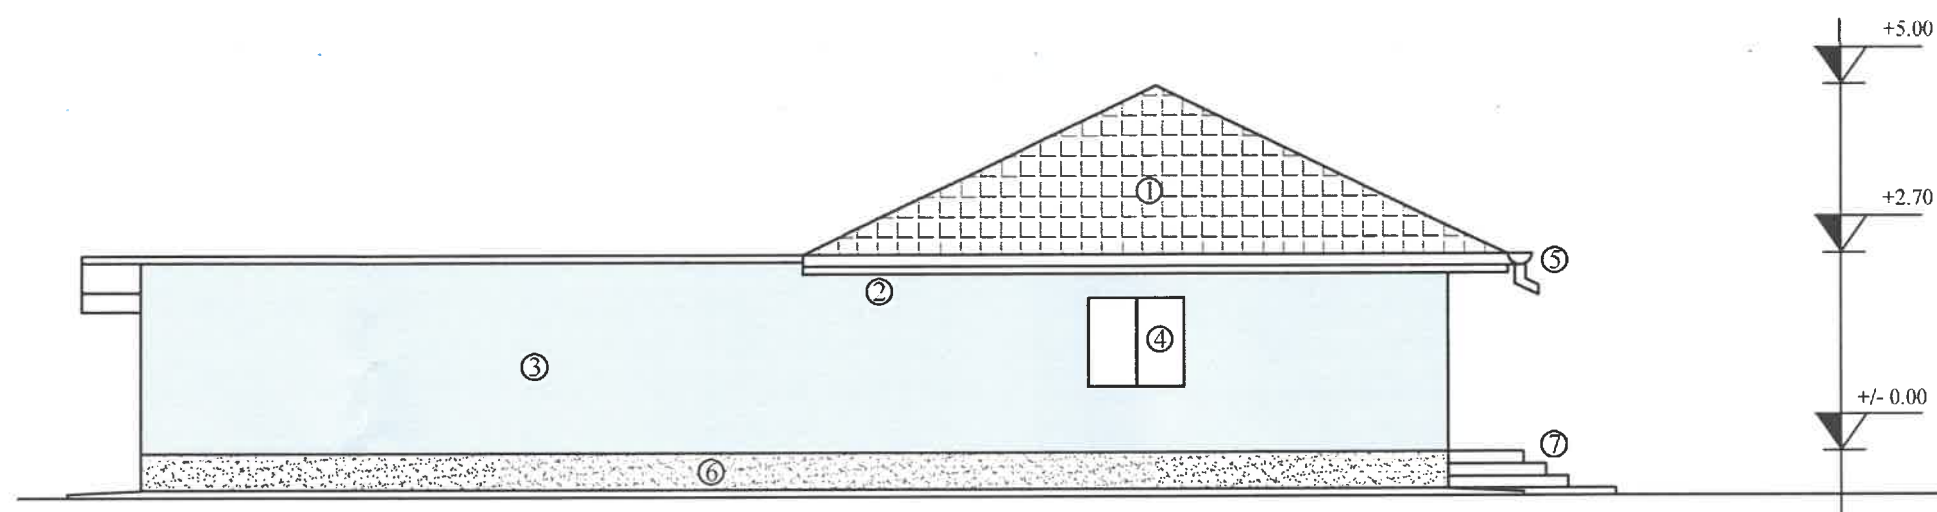

JUDEȚUL VASLUI
PRIMĂRIA MUNICIPIULUI
VASLUI

VIZAT SPRE NESCHIMBARE
Anexa la autorizația de ~~construire~~
desfiintare
Nr. 248 din 10.04.2016

LEGENDA:

1. Invelitoare tabla zincata plana
2. Pizie lemn
3. Tencuiala stropita culoare verde deschis
4. Tamplarie lemn rasinoase, alba
5. Jgheaburi si burlane
6. Soclu tencuiala
7. Trepte beton