



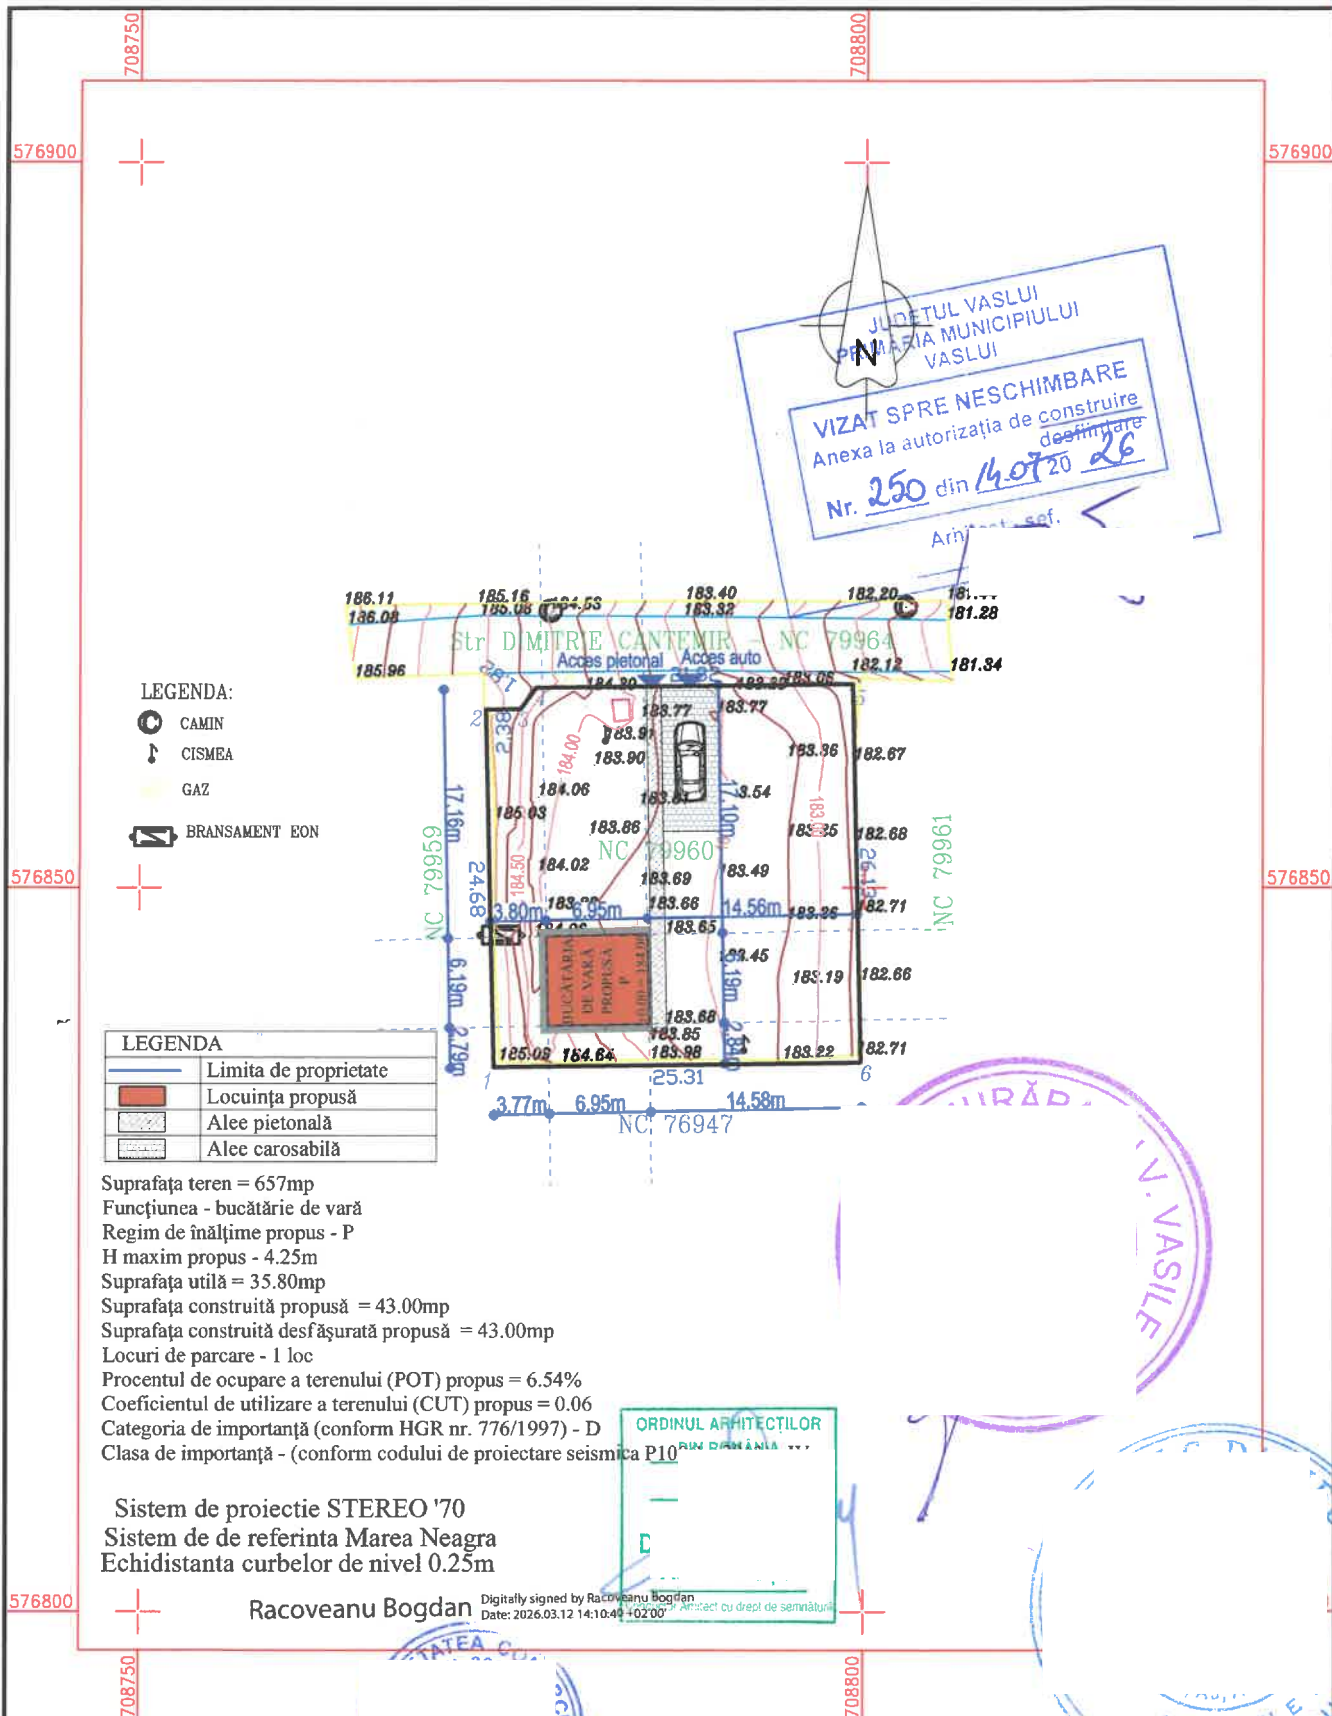

VERIFICATOR/ EXPERT			REFERAT/EXPERTIZA NR./DATA		
			BENEFICIARI :		
			PROIECT NR. 3		
SPECIFICATIE			TITLU PROIECT : CONSTRUIRE BUCĂTĂRIE DE VARĂ - MENȚINERE CONSTRUCȚIE AMPLASAMENT : jud. Vaslui, municipiul Vaslui, str. Dimitrie Cantemir, nr. fn, C.F. 79960		
			FAZA : D.T.A.C.		
SEMNATURA			TITLU PLANȘĂ : PLAN DE SITUAȚIE		
			PLANȘA : A02		
SCARA : 1:500			DATA : 2026		

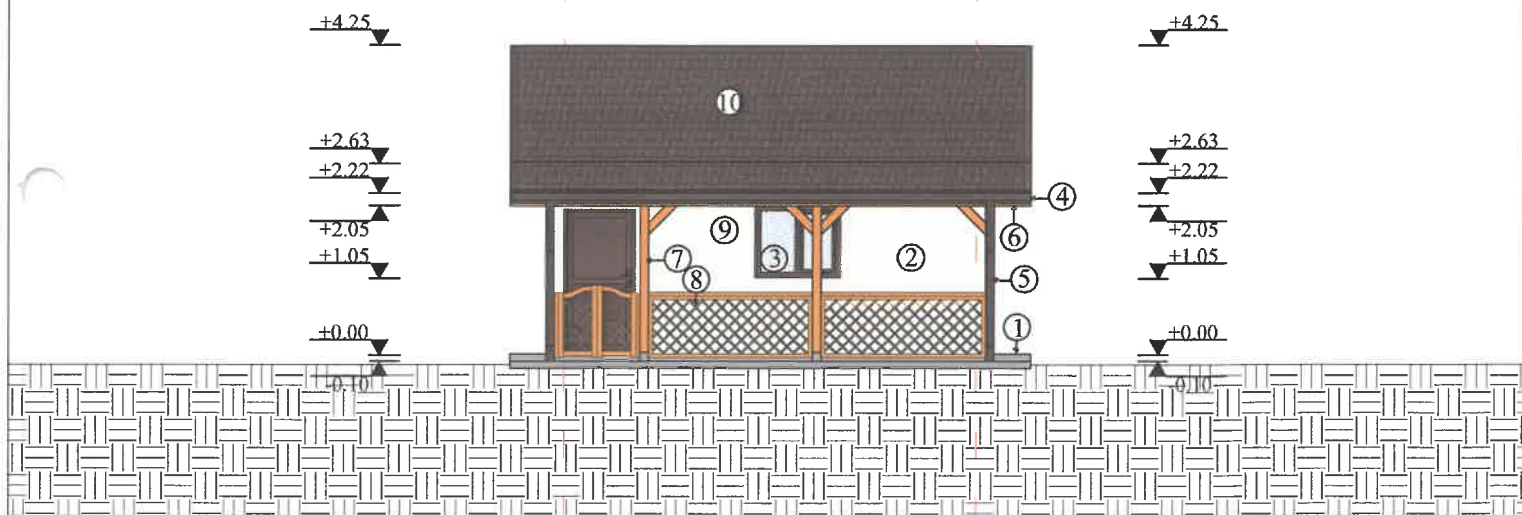

CLASA DE IMPORTANȚA - IV
CATEGORIA DE IMPORTANȚA "D" - REDUSA
GRAD DE REZISTENȚA LA FOC III



LEGENDA

1. Trotuar
2. Tencuială decorativă de fațadă - culoarea crem
3. Tâmplărie din PVC cu geam termopan - culoarea maro
4. Jghiab din tablă vopsită - culoarea maro
5. Burlan din tablă vopsită - culoarea maro
6. Grindă din lemn vopsită - culoarea lemnului
7. Stâlp din lemn
8. Balustradă din lemn
9. Prelată transparentă protecție terasă
10. Învălitoare din țiglă metalică - culoarea maro

ORDINUL ARHITECȚILOR
DIN ROMÂNIA



VERIFICATOR/ EXPERT	NUME	SEMNATURA	CERINȚA	REFERAT/EXPERTIZA NR./DATA	PROIECT NR. 3
SPECIFICATIE	NUME	SEMNATURA	SCARA : 1:100	TITLU PROIECT : CONSTRUIRE BUCĂTĂRIE DE VARĂ - MENȚINERE CONSTRUCȚIE AMPLASAMENT : jud. Vaslui, municipiul Vaslui, str. Dimitrie Cantemir, nr. fn. C.F. 79960	FAZA : D.T.A.C.
			DATA : 2026	TITLU PLANȘĂ : FAȚADA PRINCIPALĂ	PLANȘA : A4

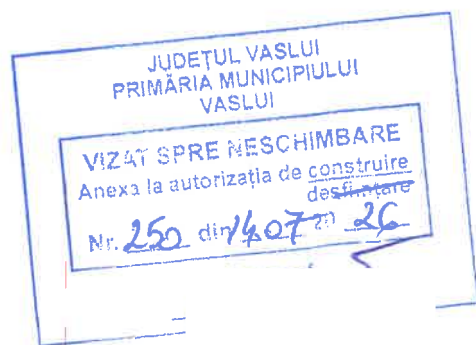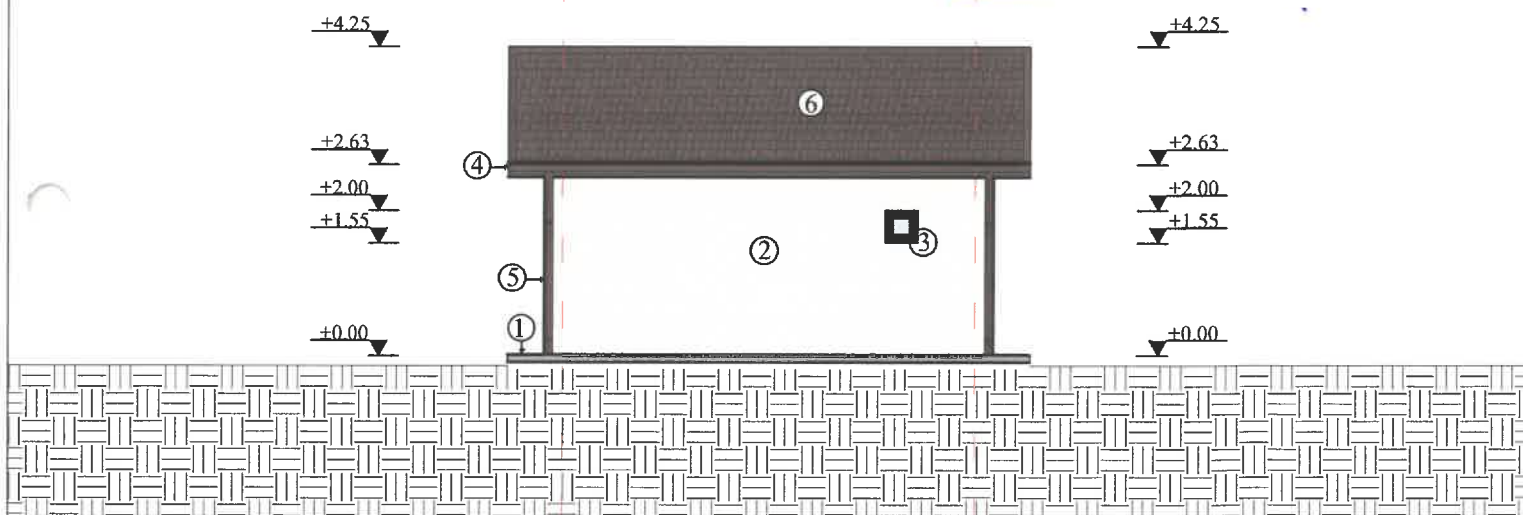

CLASA DE IMPORTANTA - IV
CATEGORIA DE IMPORTANTA "D" - REDUSA
GRAD DE REZISTENTA LA FOC III

LEGENDA

1. Trotuar
2. Tencuială decorativă de fațadă - culoarea crem
3. Tamplărie din PVC cu geam termopan - culoarea maro
4. Ighiab din tablă vopsită - culoarea maro
5. Burlan din tablă vopsită - culoarea maro
6. Învelitoare din țiglă metalică - culoarea maro

ORDINUL ARHITECTILOR
DIN ROMANIA


VERIFICATOR/ EXPERT	NUME	SEMNAȚURA	CERINȚA	REFERAT/EXPERTIZA NR./DATA	PROIECT NR. 3
				BENEFICIARI:	
SPECIFICATIE	NUME	SEMNAȚURA	SCARA: 1:100	TITLU PROIECT: CONSTRUIRE BUCĂTĂRIE DE VARĂ - MENȚINERE CONSTRUCȚIE AMPLASAMENT: jud. Vaslui, municipiul Vaslui, str. Dimitrie Cantemir, nr. fn, C.F. 79960	FAZA: D.T.A.C.
SEF				TITLU PLANȘĂ: FAȚADA POSTERIOARĂ	PLANȘA: A5
PF					
C					

JUDEȚUL VASLUI
PRIMĂRIA MUNICIPIULUI
VASLUI

VIZAT SPRE NESCHIMBARE
Anexa la autorizația de construire
de înființare

Nr. 250 din 14.07.2026

Arl

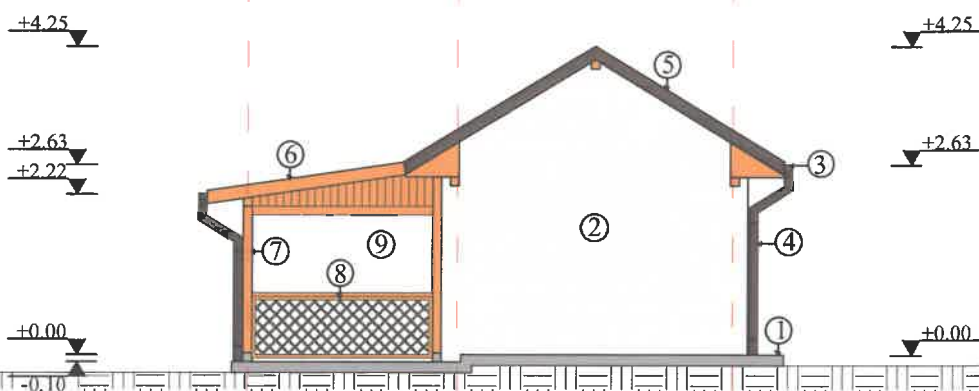

CLASA DE IMPORTANȚA - IV
CATEGORIA DE IMPORTANȚA "D" - REDUSĂ
GRAD DE REZISTENȚĂ LA FOC III

LEGENDA


1. Trotuar
2. Tencuială decorativă de fațadă - culoarea crem
3. Jghiab din tablă vopsită - culoarea maro
4. Burlan din tablă vopsită - culoarea maro
5. Pază din tablă vopsită - culoarea maro
6. Pază din lemn vopsită - culoarea lemnului
7. Stâlp din lemn
8. Balustradă din lemn
9. Prelată transparentă protecție terasă



VERIFICATOR/ EXPERT	NUME	SEMNATURA	CERINTA	REFERAT/EXPERTIZA NR./DATA	PROIECT NR. 3
			SCARA : 1:100	TITLU PROIECT : CONSTRUIRE BUCĂTĂRIE DE VARĂ - MENȚINERE CONSTRUCȚIE AMPLASAMENT : jud. Vaslui, municipiul Vaslui, str. Dimitrie Cantemir, nr. fn, C.F. 79960	FAZA : D.T.A.C.
			DATA : 2026	TITLU PLANȘĂ : FAȚADA LATERALĂ DREAPTA	PLANȘA : A6

JUDETUL VASLUI
PRIMĂRIA MUNICIPIULUI
VASLUI

VIZAT SPRE NESCHIMBARE
Anexa la autorizația de construire
destinată
Nr. 250 din 14.07.2026

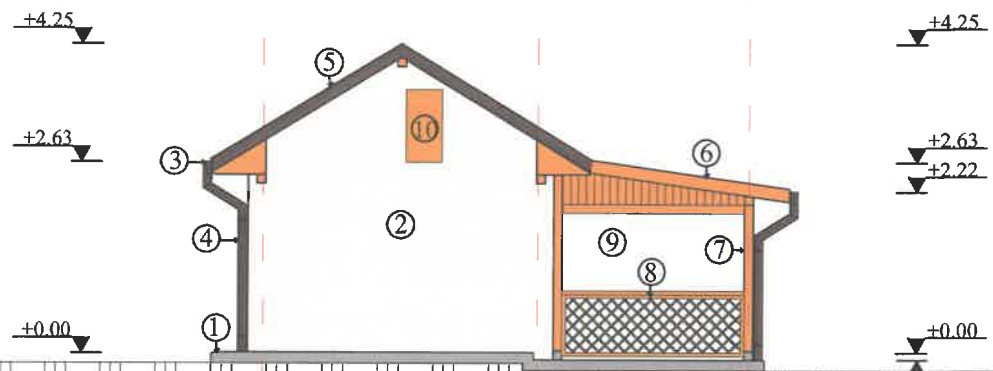


CLASA DE IMPORTANTA - IV
CATEGORIA DE IMPORTANTA "D" - REDUSA
GRAD DE REZISTENTA LA FOC III

- LEGENDA
1. Trotuar
 2. Tencuială decorativă de fațadă - culoarea crem
 3. Jghiab din tablă vopsită - culoarea maro
 4. Burlan din tablă vopsită- culoarea maro
 5. Pазie din tablă vopsită - culoarea maro
 6. Pазie din lemn vopsită - culoarea lemnului
 7. Stâlp din lemn
 8. Balustradă din lemn
 9. Prelată transparentă protecție terasă
 10. Usa acces pod



ORDINUL ARHITECȚILOR
DIN ROMÂNIA

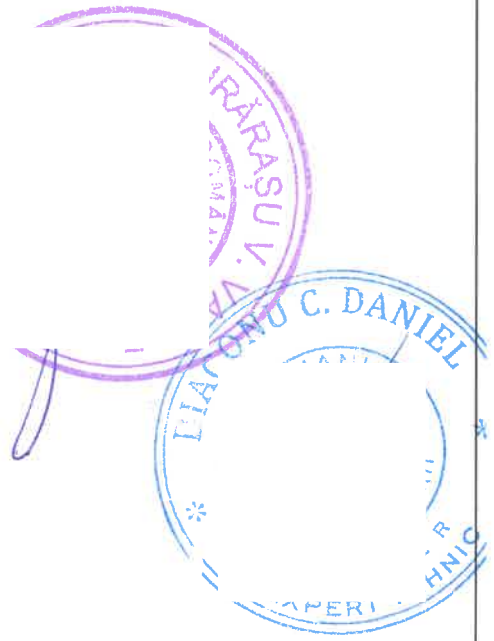

VERIFICATOR/ EXPERT	NUME	SEMNATURA	CERINTA	REFERAT/EXPERTIZA NR./DATA	
					PROIECT NR. 3
SPECIFICATIE	NUME	SEMNATURA	SCARA : 1:100	TITLU PROIECT : CONSTRUIRE BUCATĂRIE DE VARĂ - MENȚINERE CONSTRUCȚIE AMPLASAMENT : jud. Vaslui, municipiul Vaslui, str. Dimitrie Cantemir, nr. fn, C.F. 79960	
SEF P					
PRC			ATA : 026	TITLU PLANȘĂ : FAȚADA LATERALĂ STÂNGA	
DE					
					FAZA : D.T.A.C.
					PLANȘA : A7