


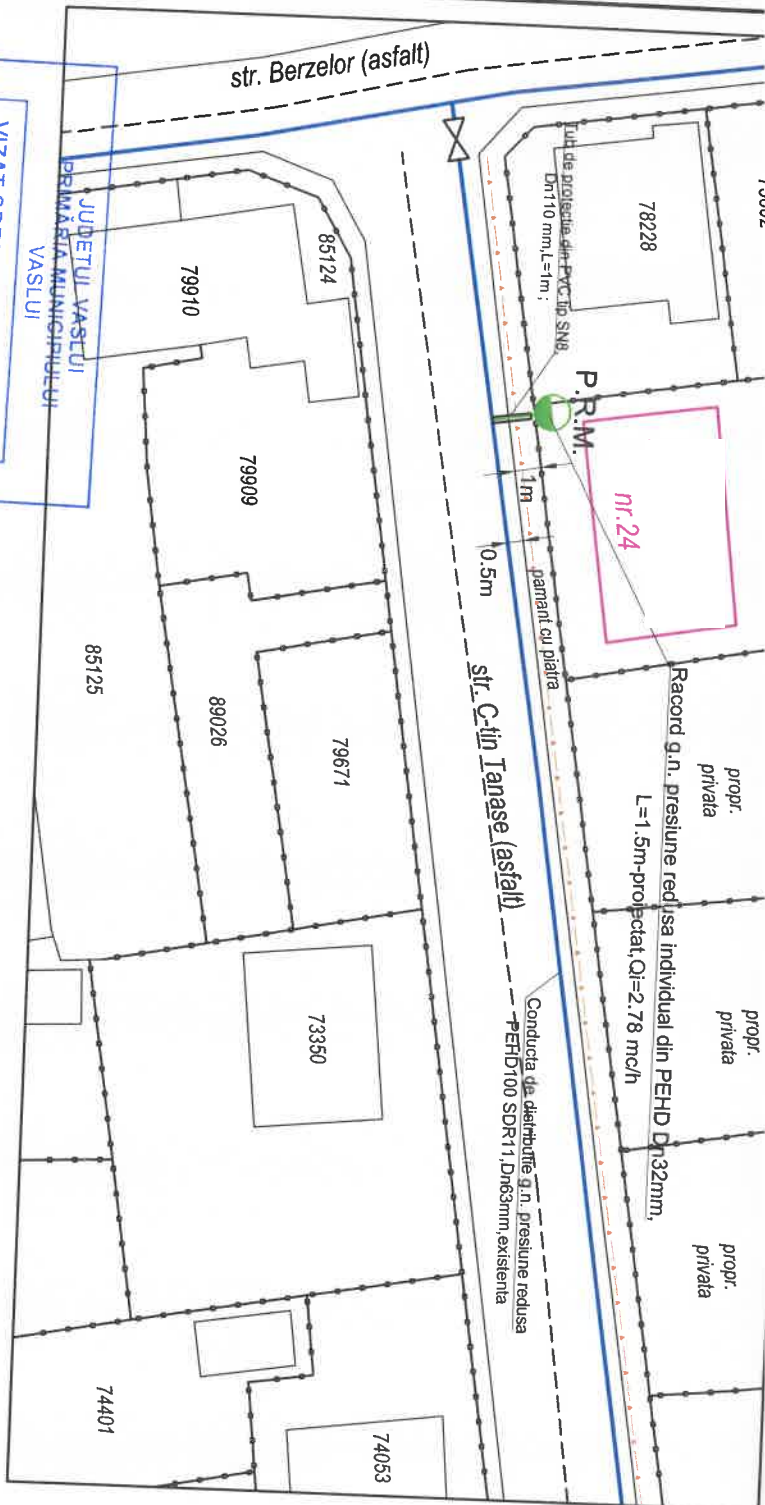

VIZAT SPRE NESCHIMBARE
Anexa la autorizatia de construire
Nr. 455 din 20.07.2020

LEGEND

FAM
MUN. VASLUI, JUD. VASLUI;

P.R.M. ECHIPAT: A) REGULATOR TIP UZ CASNIC

- Qmax = 25 mch
B) CONTOR VOLUMETRIC CU MEMBRANA TIP G4

RACORD G.N. INDIVIDUAL DIN PE Ø32mm, L=1.5m, PROIECTAT,
CE SE VA MONTA SUBTERAN PE STR. C-TIN TANASE

CONDUCTA G.N. PR. REDUSA DIN PE Ø63mm, EXISTENTA

CONDUCTA APA, EXISTENTA

S.C. GAZ EST S.A.
Conducetă distribuție/racord/SM/PRM g.n. proiectat, regim de presiune
AVIZAT PENTRU EXECUTIE
Proiectul corespunde d.p.d.v. tehnice și poate fi executat cu respectarea prevederilor N.T.P.E.E. aprobate prin Ord. A.N.R.E. nr. 89/2018 cap. VI, VII, IX-XIII.
Lucrările se va executa pe răspunderea instalatorilor crm legislației în vigoare.
RACORD APROBAT
în EXPL

APROBAT
07. IUL. 2023

NUME: CONDURACHE GABRIEL
CNP: 1880927374548
INSTALATOR AUTORIZAT GAZE
NATURALE
TIP: PGD, PGU - PROIECTAT
LEGITIMATIE NR. 211180
data: 19.11.2023, Semnat

NUME: TUDUCIU ANDREI
CNP: 1801218374510
INSTALATOR AUTORIZAT GAZE
NATURALE
TIP: EGD, EGU - EXECUTIE
LEGITIMATIE NR. 512160871; 412160938
data: 20.12.2021, Semnat

S.C. GAZ EST S.A. - SERV. ASD
Gend. de distrib./racord/SM/PRM g.n. proiectat
are următoarele caracteristici: mat. PE Dn 63
Q tot/inst. 25 mch.
Proiectul corespunde d.p.d.v. tehnice prevederilor N.T.P.E.E. aprobate prin Ord. A.N.R.E. nr. 89/2018.
Gend. de distrib./racord/SM/PRM g.n. se va racorda în conducta/racordul g.n. presiune existentă, P.L.F. în anul 2024 conform cî. concesiune, Neg. racordare nr. 2004/10.11.2002
Data 07.07.2023

- NOTA:
- Proba de rezistență: verificarea se va realiza la presiunea de 9 bar. Tempul de realizare a probei de rezistență la presiune a conductei de distribuție gazelor naturale a racordului sau a instalației de utilizare a gazelor naturale (1 oră).
 - Proba de etanșeitate: verificarea se va realiza la presiunea de 6 bar. Tempul de realizare a probei de etanșeitate la presiune a conductei de distribuție gazelor naturale a racordului sau a instalației de utilizare a gazelor naturale (1 oră).

Proiectant:
S.C. GAZ EST S.A.
VASLUI / ROMANIA

Desenat:
Verificat:

Executant:
S.C. GAZ EST S.A.
VASLUI / ROMANIA

Denumire Proiect:
RACORD
ALIMENTARE
STR. C-TIN
RU
3RA
G1

Denumire Planșă:
PLAN DE SITUATIE
Faza: 135/2026 P.T.H. + D.D.
rev.1